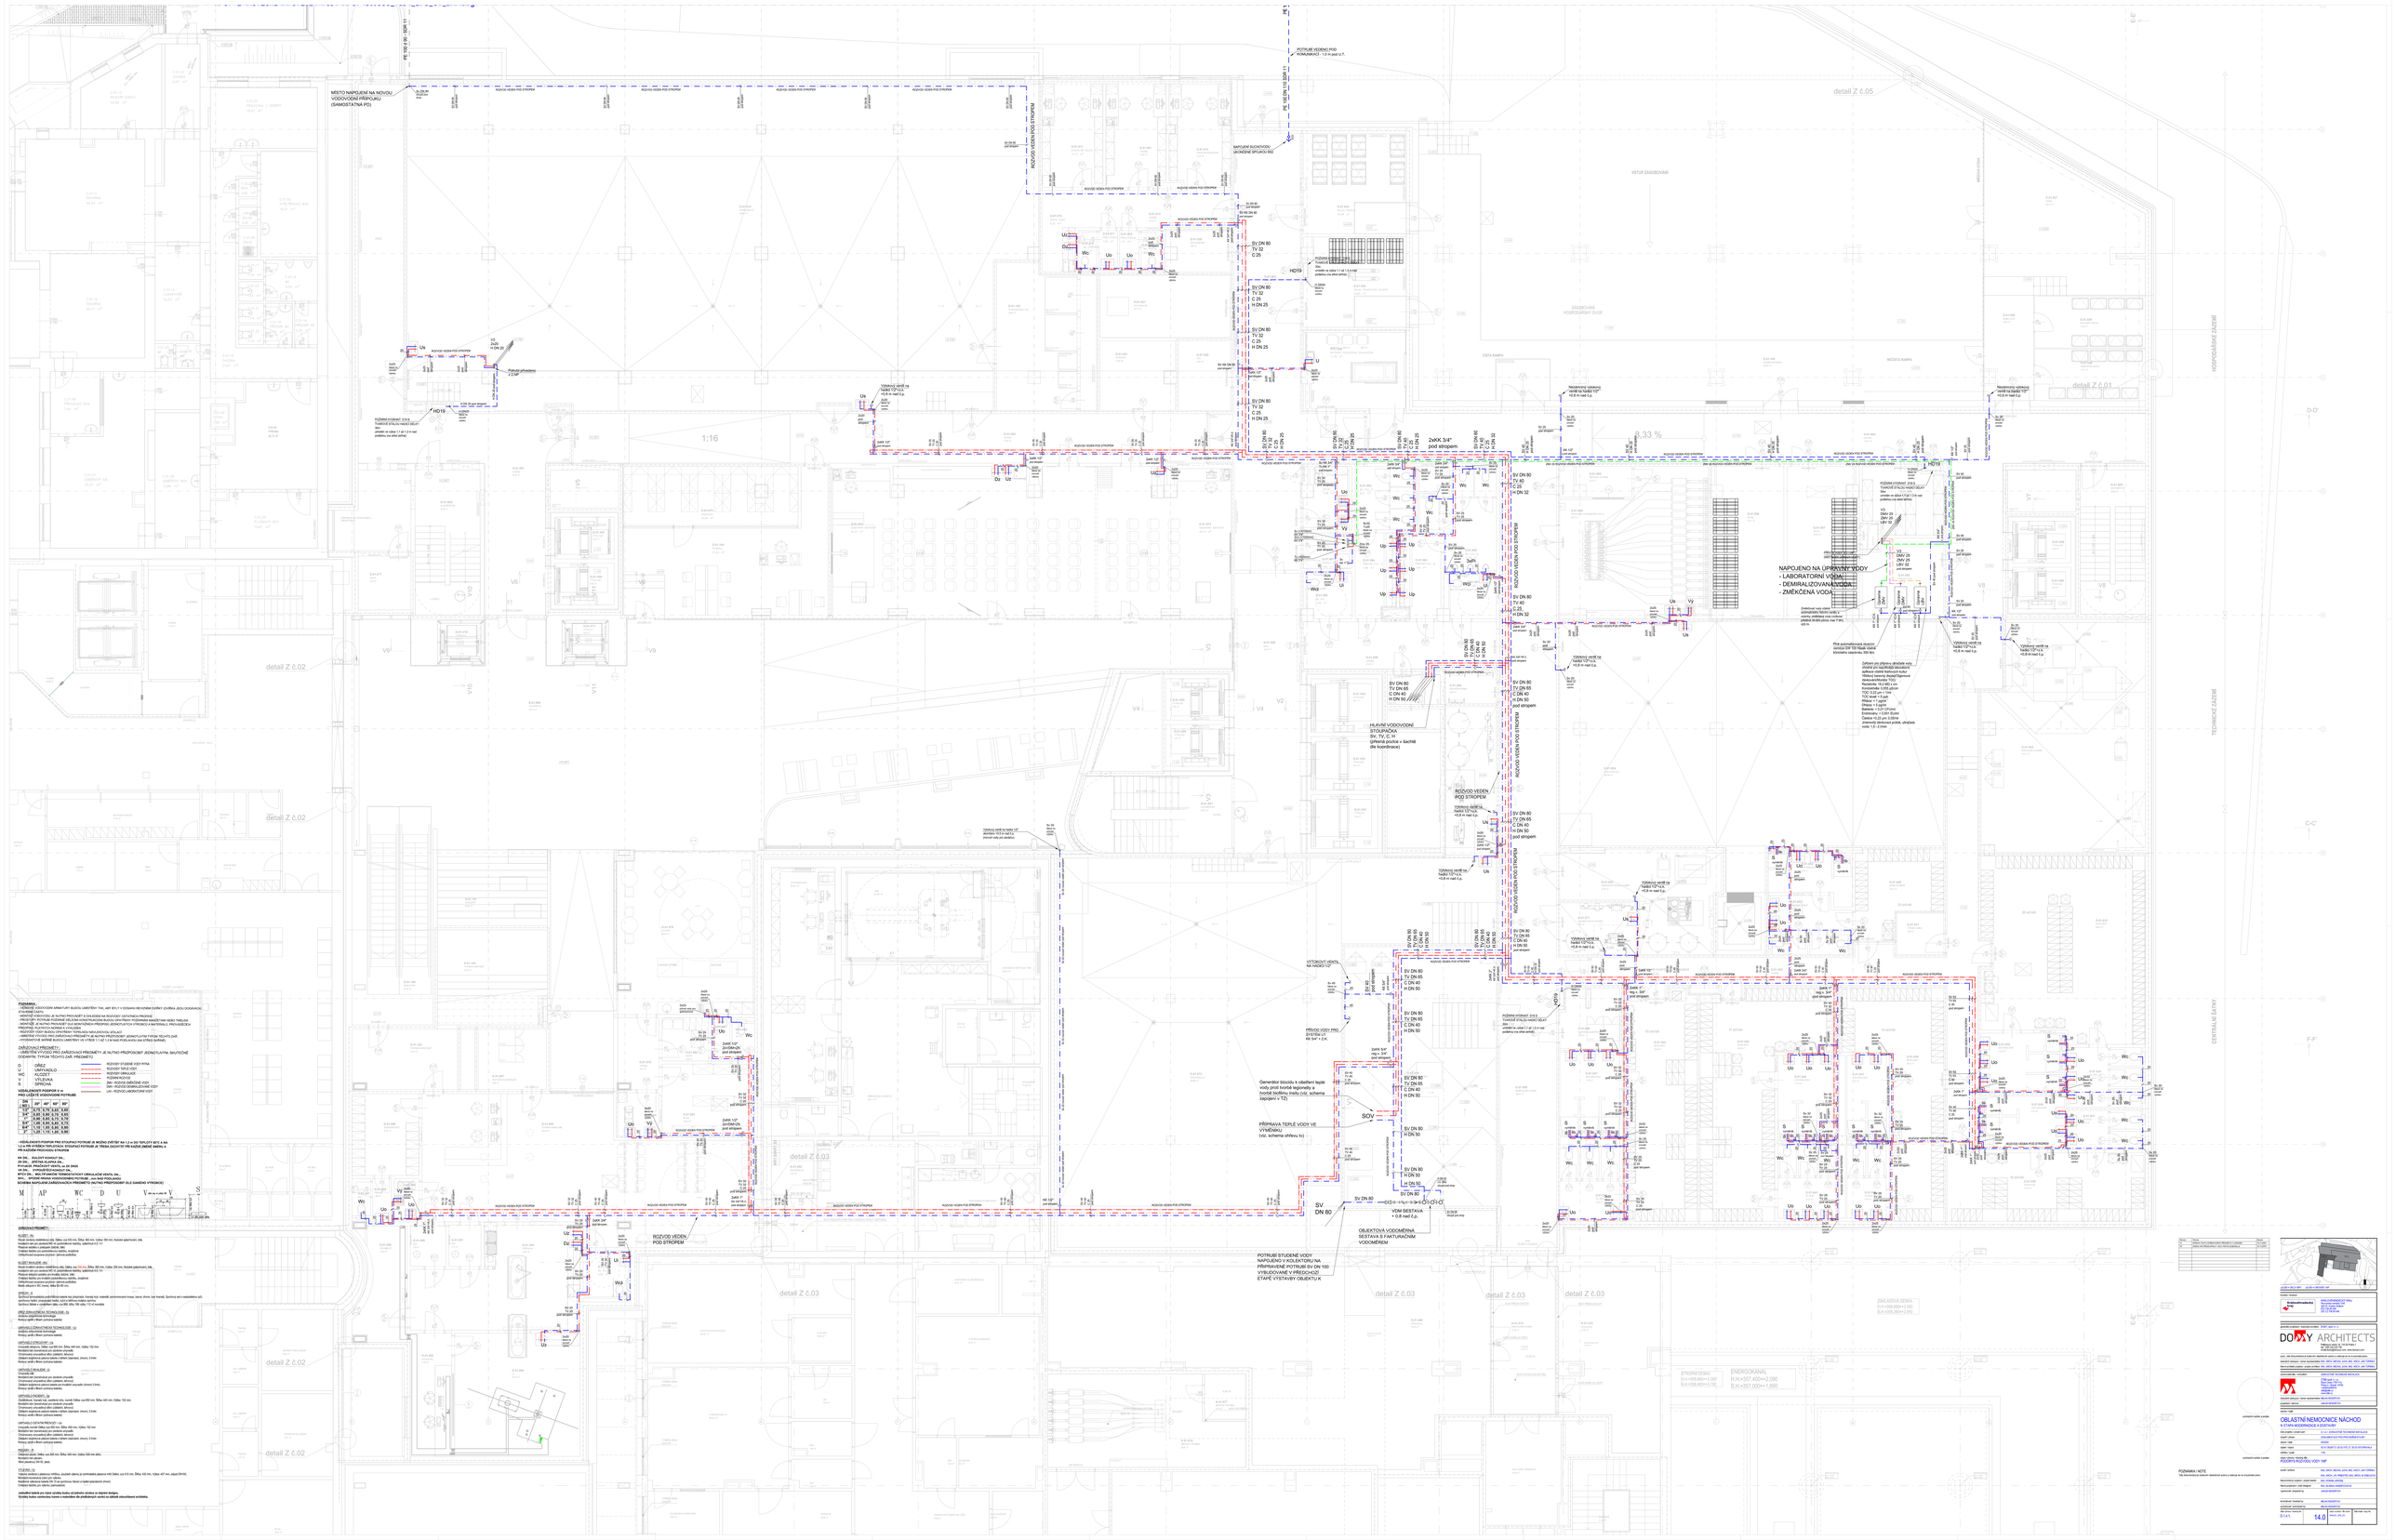

POZNÁMKA:
- VŠECHNY VÝTOKOVÉ ARMATURY BUDOU UMÍSTĚNY TAK, ABY BYLY V DOSAHU REVIZNÍM DVÍŘŮM (VIZPŘÍP. ZÁSLIKU JEDOU DODÁVKOU STAVEBNÍ ČÁSTI)
- MONTÁŽ VÝROBKU JE NUTNO PROVÁDĚT S OHLEDEM NA ROZVODY OSTATNÍCH PROFISÍ
- PŘI MONTÁŽI VÝROBKU JE NUTNO DODRŽET VŠECHNY ZÁKONY, NAŘÍZENÍ, VYHLÁŠKY, NORMY TYKAJÍCÍ SE MONTÁŽE
- MONTÁŽ JE NUTNO PROVÁDĚT DLE KONKRÉTNÍCH PŘEDPISŮ JEDNOTLIVÝCH VÝROBCŮ A MATERIÁLŮ, PŘEDVEDENÍ ZKOUŠEK A PŘEJMOU PROVEDENÍ
- ROZVODY VODY BUDOU OPATŘENY TEPELNOU IZOLACÍ DLE ČSN 73 0540-2

ZAŘIZOVACÍ PŘEDMĚTY:
- UMÍSTĚNÍ VÝVODŮ PRO ZAŘIZOVACÍ PŘEDMĚTY JE NUTNO PŘIZPŮSOBIT JEDNOTLIVÝM, SKUTEČNĚ DODANÝM, TYPŮM TĚCHTO ZAŘ. PŘEDMĚTŮ

D	DŘEZ	ROZVOD STUDENÉ VODY PITNÁ
U	UMYVADLO	ROZVOD TEPLÉ VODY
Wc	WC	ROZVOD CIRKULACE
V	VÝLEVKA	HYDRANTOVÉ
S	SPRCHA	2kN - ROVOD DMĚKČENÉ VODY
		1kN - ROZVOD DEMINERALIZOVANÉ VODY
		1kN - ROZVOD LABORATORNÍ VODY

VÝSLEDNÝCH POSPORŮ v m PRO LÉČIVÉ VODOVODNÍ POTRUBÍ

DN	40°	60°	80°
15°	0,75	0,75	0,85
20°	0,75	0,75	0,85
25°	0,85	0,85	0,75
32°	0,85	0,85	0,75
40°	0,85	0,85	0,75
50°	1,05	1,05	0,85

- VÝSLEDNÝCH POSPORŮ PRO STOUPACÍ POTRUBÍ JE MOŽNO ZVÝŠIT NA 1,2 a DO TEPLOTY 60°C A NA 1,0 m PŘI VYŠŠÍCH TEPLOTÁCH - STOUPACÍ POTRUBÍ JE TŘEBA ZACHOVÝT PŘI KAŽDÉ ZMĚNĚ SMĚRU A PŘI DÉLCE PŘÍMÉHO ÚSEKU 20 m

RK DN... - RAZITKOVÝ SPOJ...
ZK DN... - ZPETNÁ KLAPKA DN...
KK DN... - KULOVÝ KOHOUT DN 25 DN 2K65
HK DN... - HYDROMETEROVÝ DN...
MTCV DN... - MULTIFUNKČNÍ TERMOSTATICKÝ OMEZUJÍCÍ VENTIL DN...
VT DN... - VYPUSTNÝ KULOVÝ KOHOUT DN 25 DN 2K65 - VYPUSTNÝ VENTIL
SCHÉMA NAPOJENÍ ZAŘIZOVACÍCH PŘEDMĚTŮ DLE ZNAČENÍ VÝVODŮ:

ZAŘIZOVACÍ PŘEDMĚTY:











Revize	Popis změny	Datum	Podpis
1	DOPLNĚNÍ ZAŘIZOVACÍCH PŘEDMĚTŮ V OZNAČ.	2016-04-18	
2	DOPLNĚNÍ POTRUBÍ PODLE - VYO, ROZVODY VODY	2016-05-18	











OBLASTNÍ NEMOCNICE NÁCHOD

SO 01 NOVÁ NEMOCNICE S DOPLŇKY

STUPEŇ DOKUMENTACE:	DOKUMENTAČNÍ DOKUMENTACE
ÚČEL DOKUMENTACE:	DOKUMENTACE PRO PROVÁDĚNÍ STAVBY
NÁZEV VÝKRESU:	VODOVODNÍ POTRUBÍ - ROZVODY VODY - NP
NÁZEV OBJEKTU:	SO 01 OBJEKT B VO 02 PTC, SO 01 SATELITNÍ BUDOVA
ČÁSTI PROJEKTU:	PS - ZDRAVOTNĚ TECHNICKÉ INSTALACE
Měřítko:	1:100
Datum:	2016
Číslo výkresu:	PD1/PTS/ROZVODY VODY NP

POZNÁMKA / NOTE
Tato dokumentace je duševním vlastnictvím autora a zahrnuje se na kopírování zákaz.

Nahradil číslo výkresu:			
Nahrazuje číslo výkresu:			
Stupeň dokumentace:	Číslo výkresu:	Měřítko:	Datum:
D.A.S.	14.0	1:100	2016