

Podrobný podélný profil - hlavní komunikace - M 1:500/50
Rozsah: km 0,00000 - km 0,18024

SKLONOVÉ POMĚRY:

SROVNÁVACÍ ROVINA:


ZMĚNA PŘÍČ. SKLONU:

KÓTY NIVELETY:

KÓTY TERÉNU:

STANIČENÍ:

SMĚROVÉ POMĚRY:

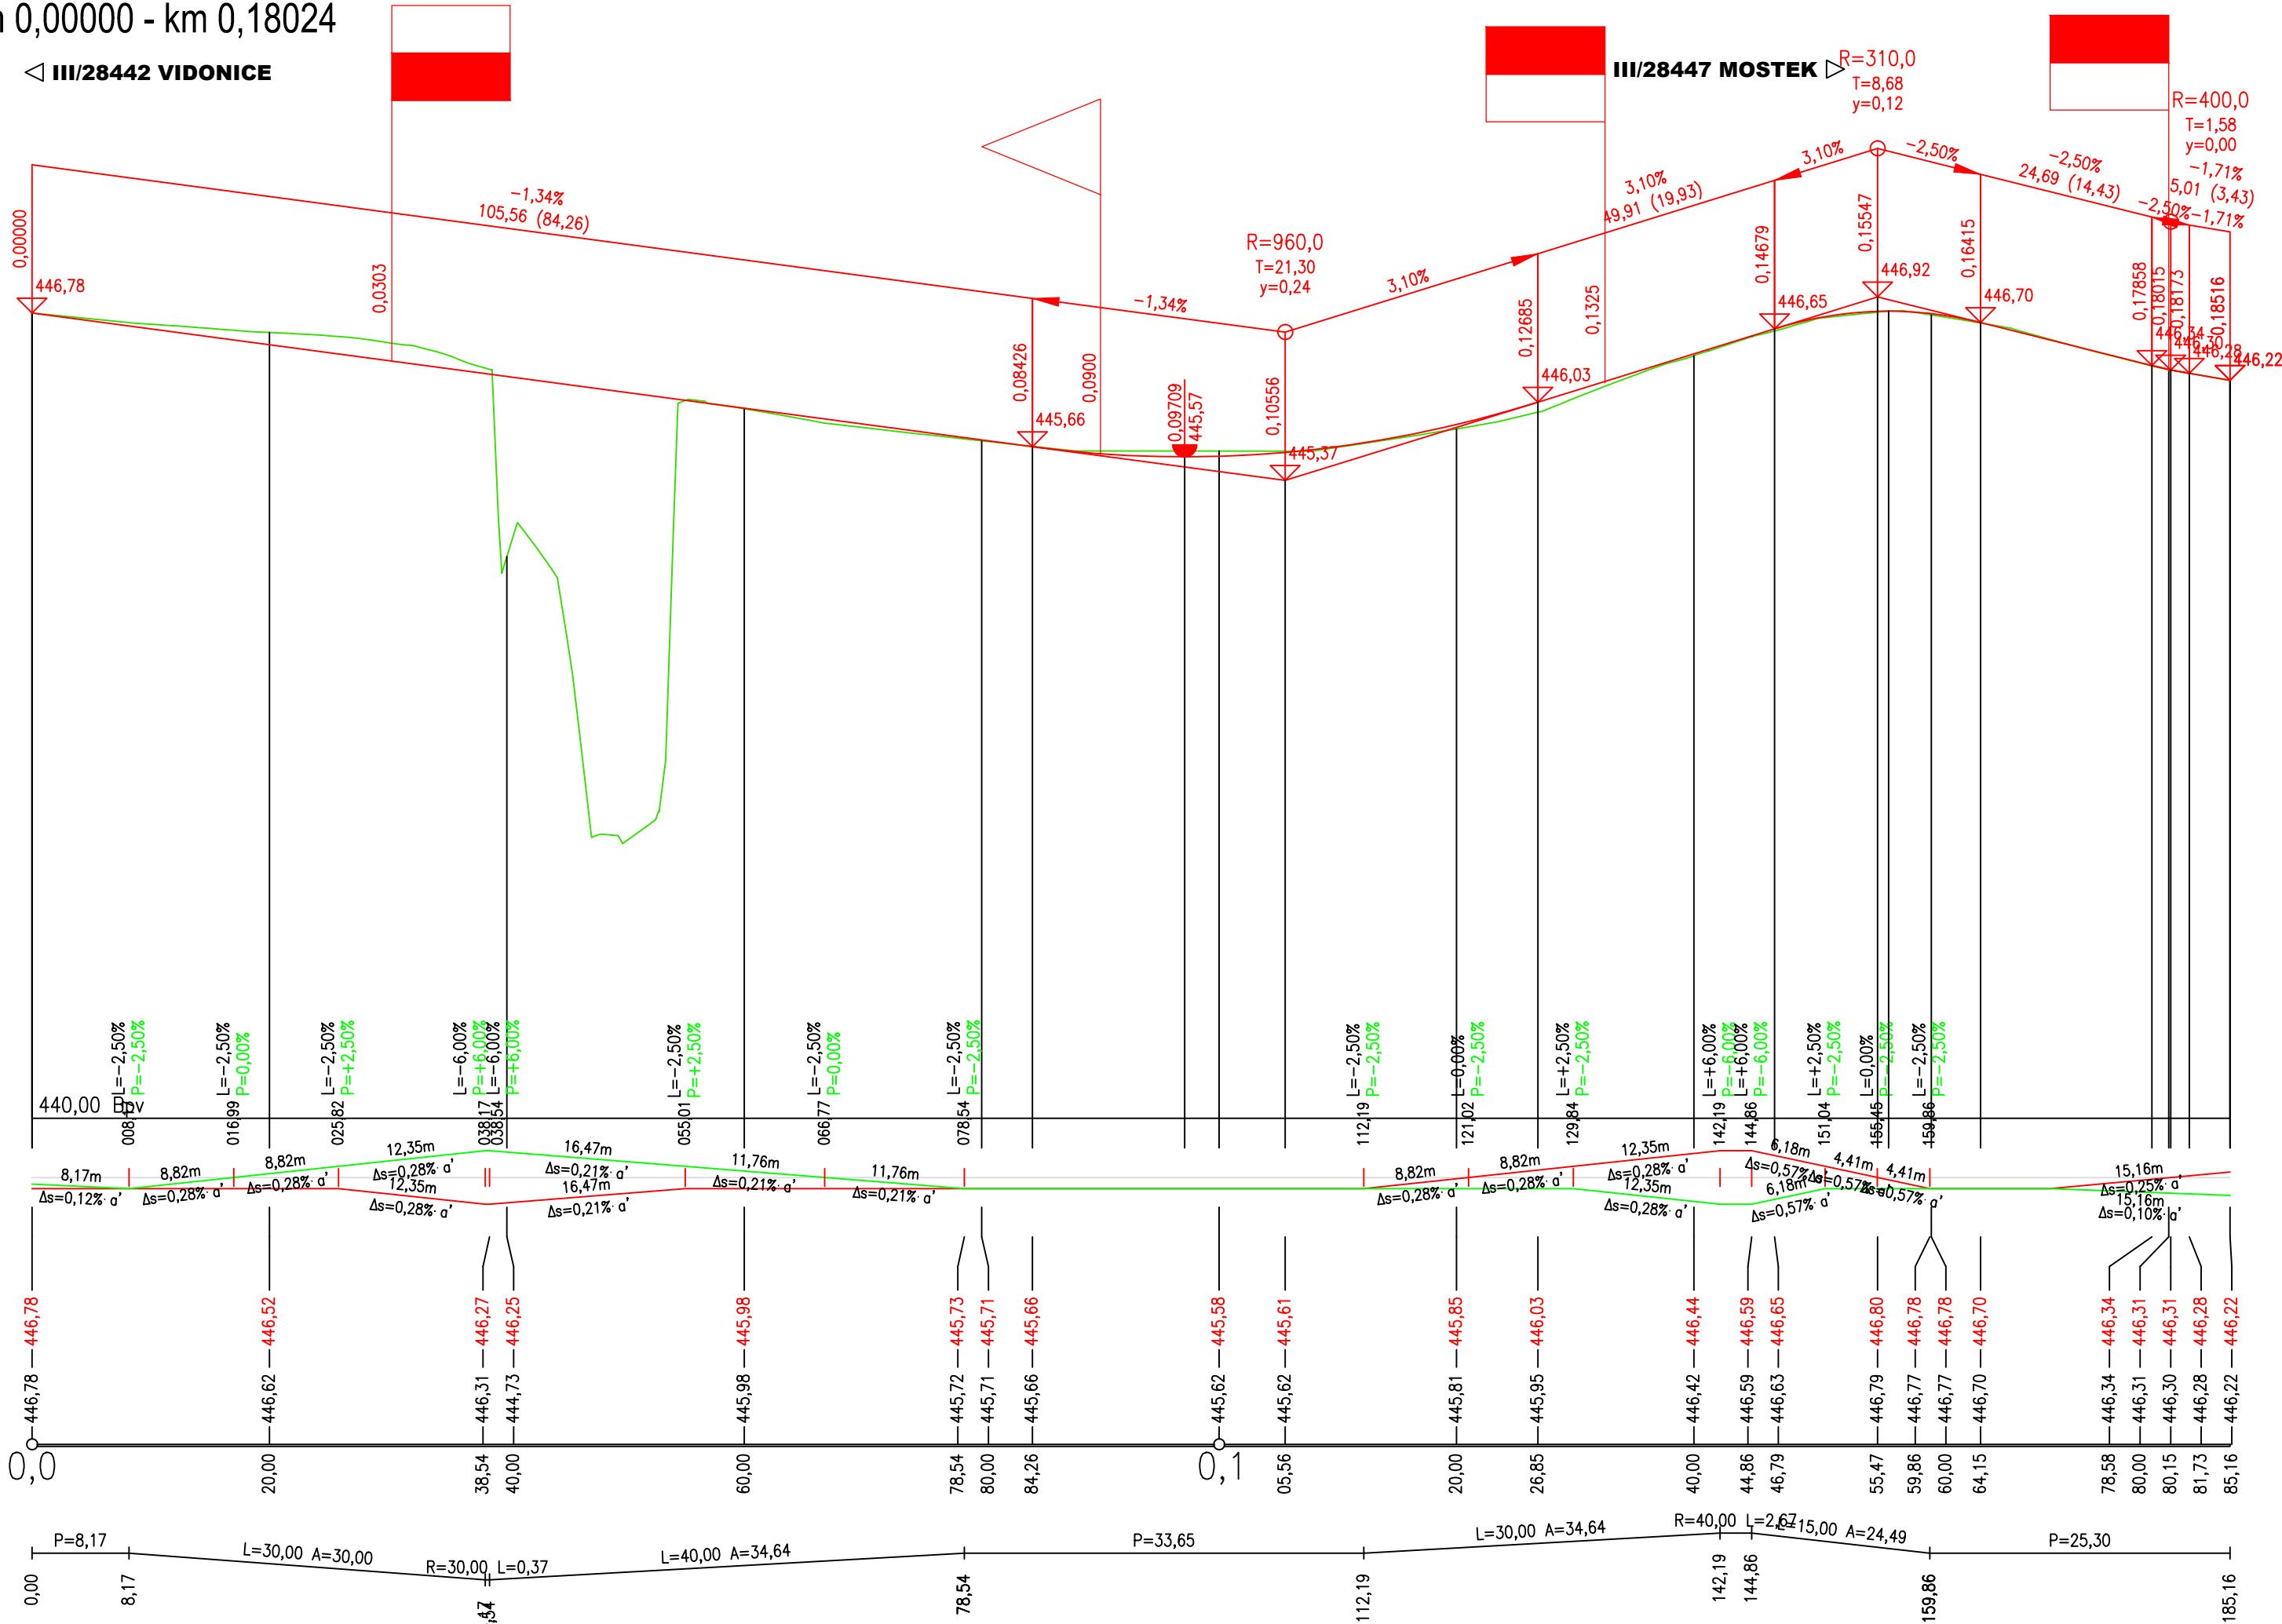

03		
02		
01		
ZMĚNA	POPIS	DATUM



ING. IVAN ŠÍR
PROJEKTOVÁNÍ DOPRAVNÍCH STAVEB CZ s.r.o.
Haškova 1714/3, 500 02 Hradec Králové, tel: +420 603 181 473, sir@sirivan.cz, www.sirivan.cz
IČ: 259 62 914

Objednatel: Královéhradecký kraj
Pivovarské náměstí 1245, 500 03 Hradec Králové

Most ev.č. 28447-1 Horní Brusnice

■ kraj:
Královéhradecký

■ MÚ / OU:
Dvůr Králové n/L, Horní Brusnice

■ stupeň utajení:
bez utajení

■ datum:
04 / 2020

■ zakázkové číslo:
O16016

■ stupeň PD:
PDPS

■ odpovědný projektant stavby:
Ing. Ivan Šír


■ hlavní inženýr projektu:
Ing. Jan Fiala

■ vypracoval:
Ing. Michal Hybner

■ kontroloval:
Ing. Jan Fiala

■ změna číslo:
00

■ měřítko:
M 1:500/50

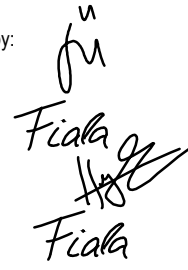

SO 101 SILNICE III/28442 + SO 102 SILNICE III/28447

PODÉLNÝ PROFIL - HLAVNÍ KOMUNIKACE

D.1.1.1.

4