

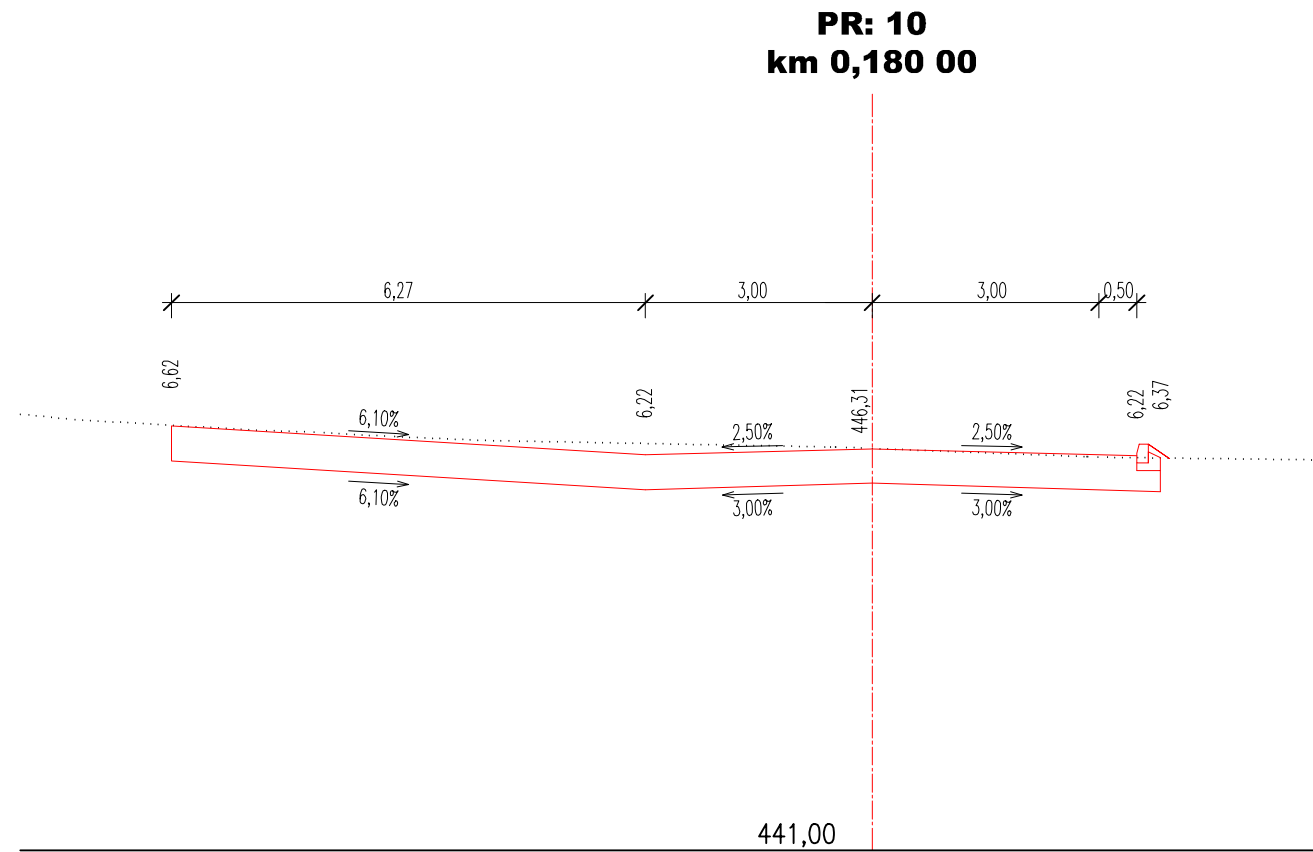
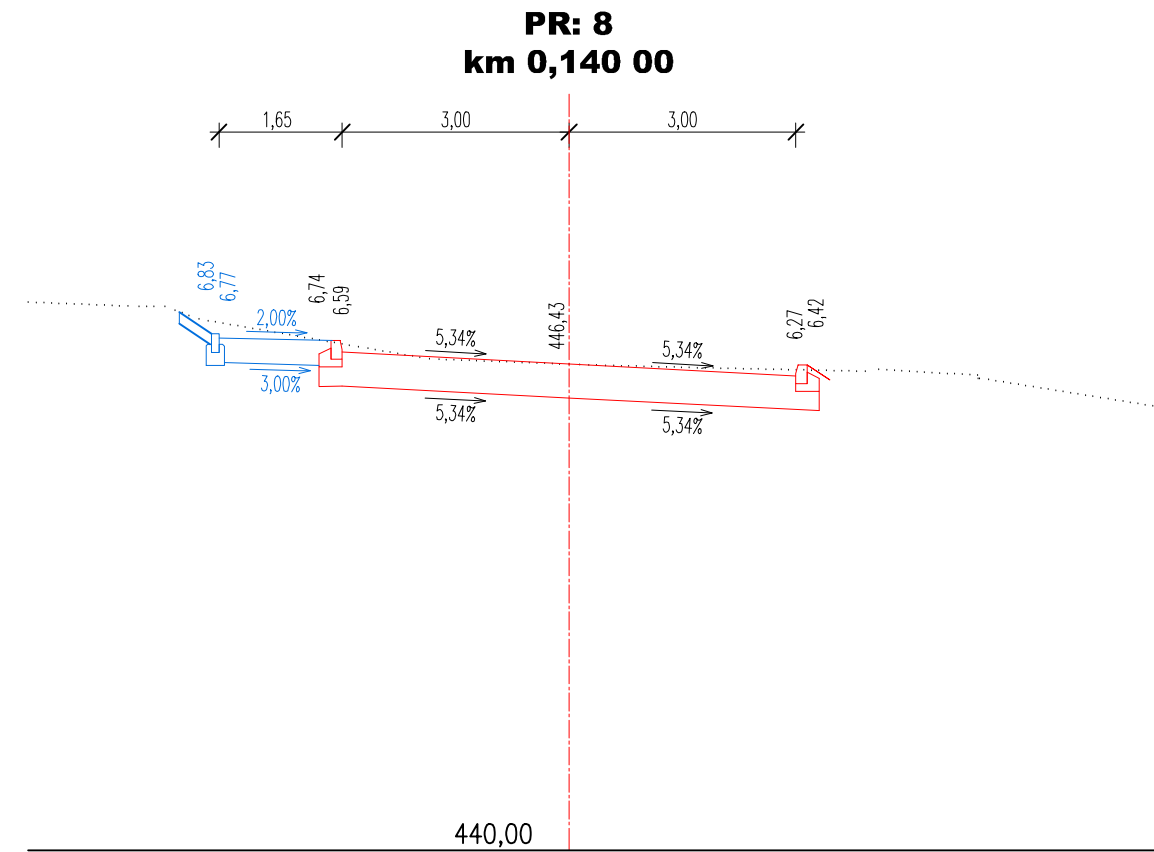
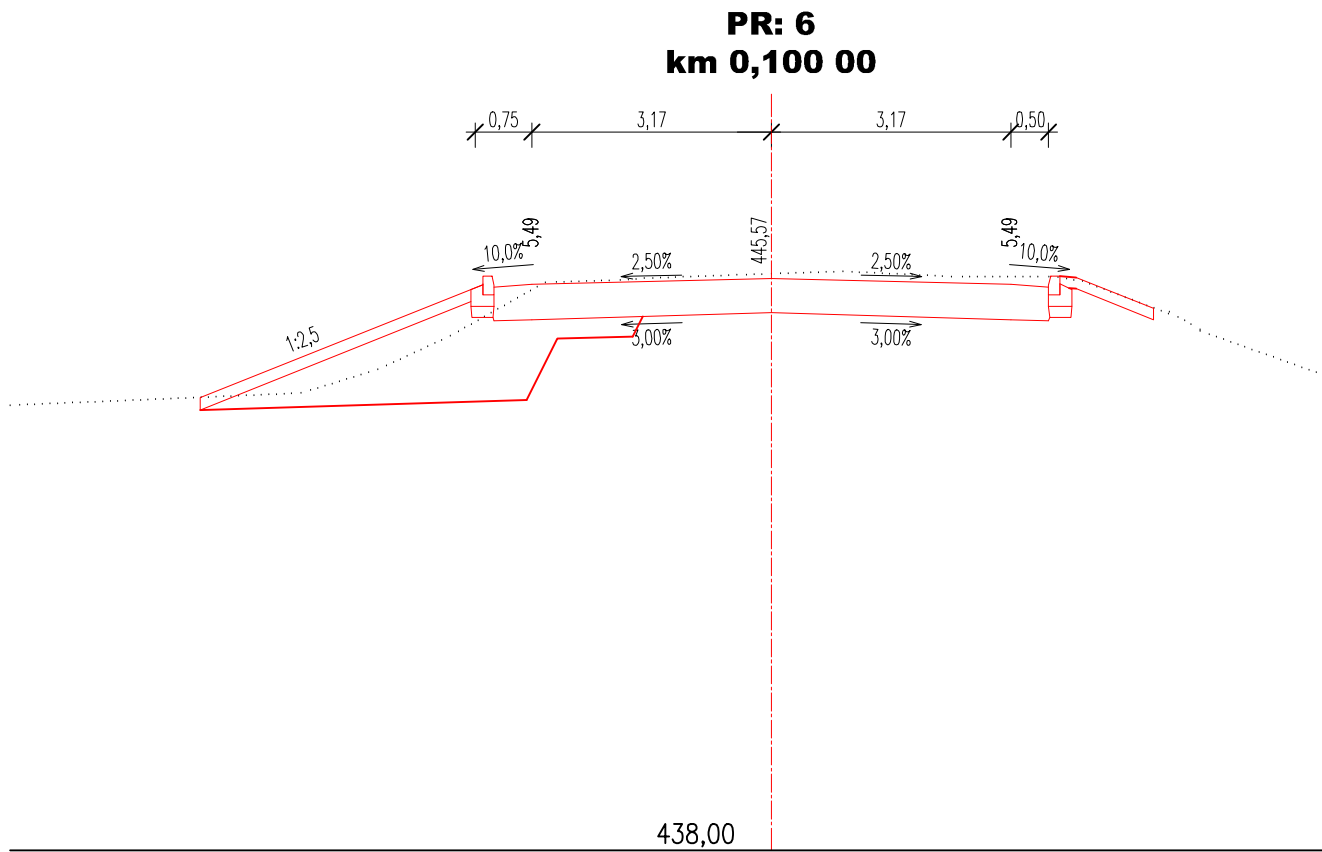
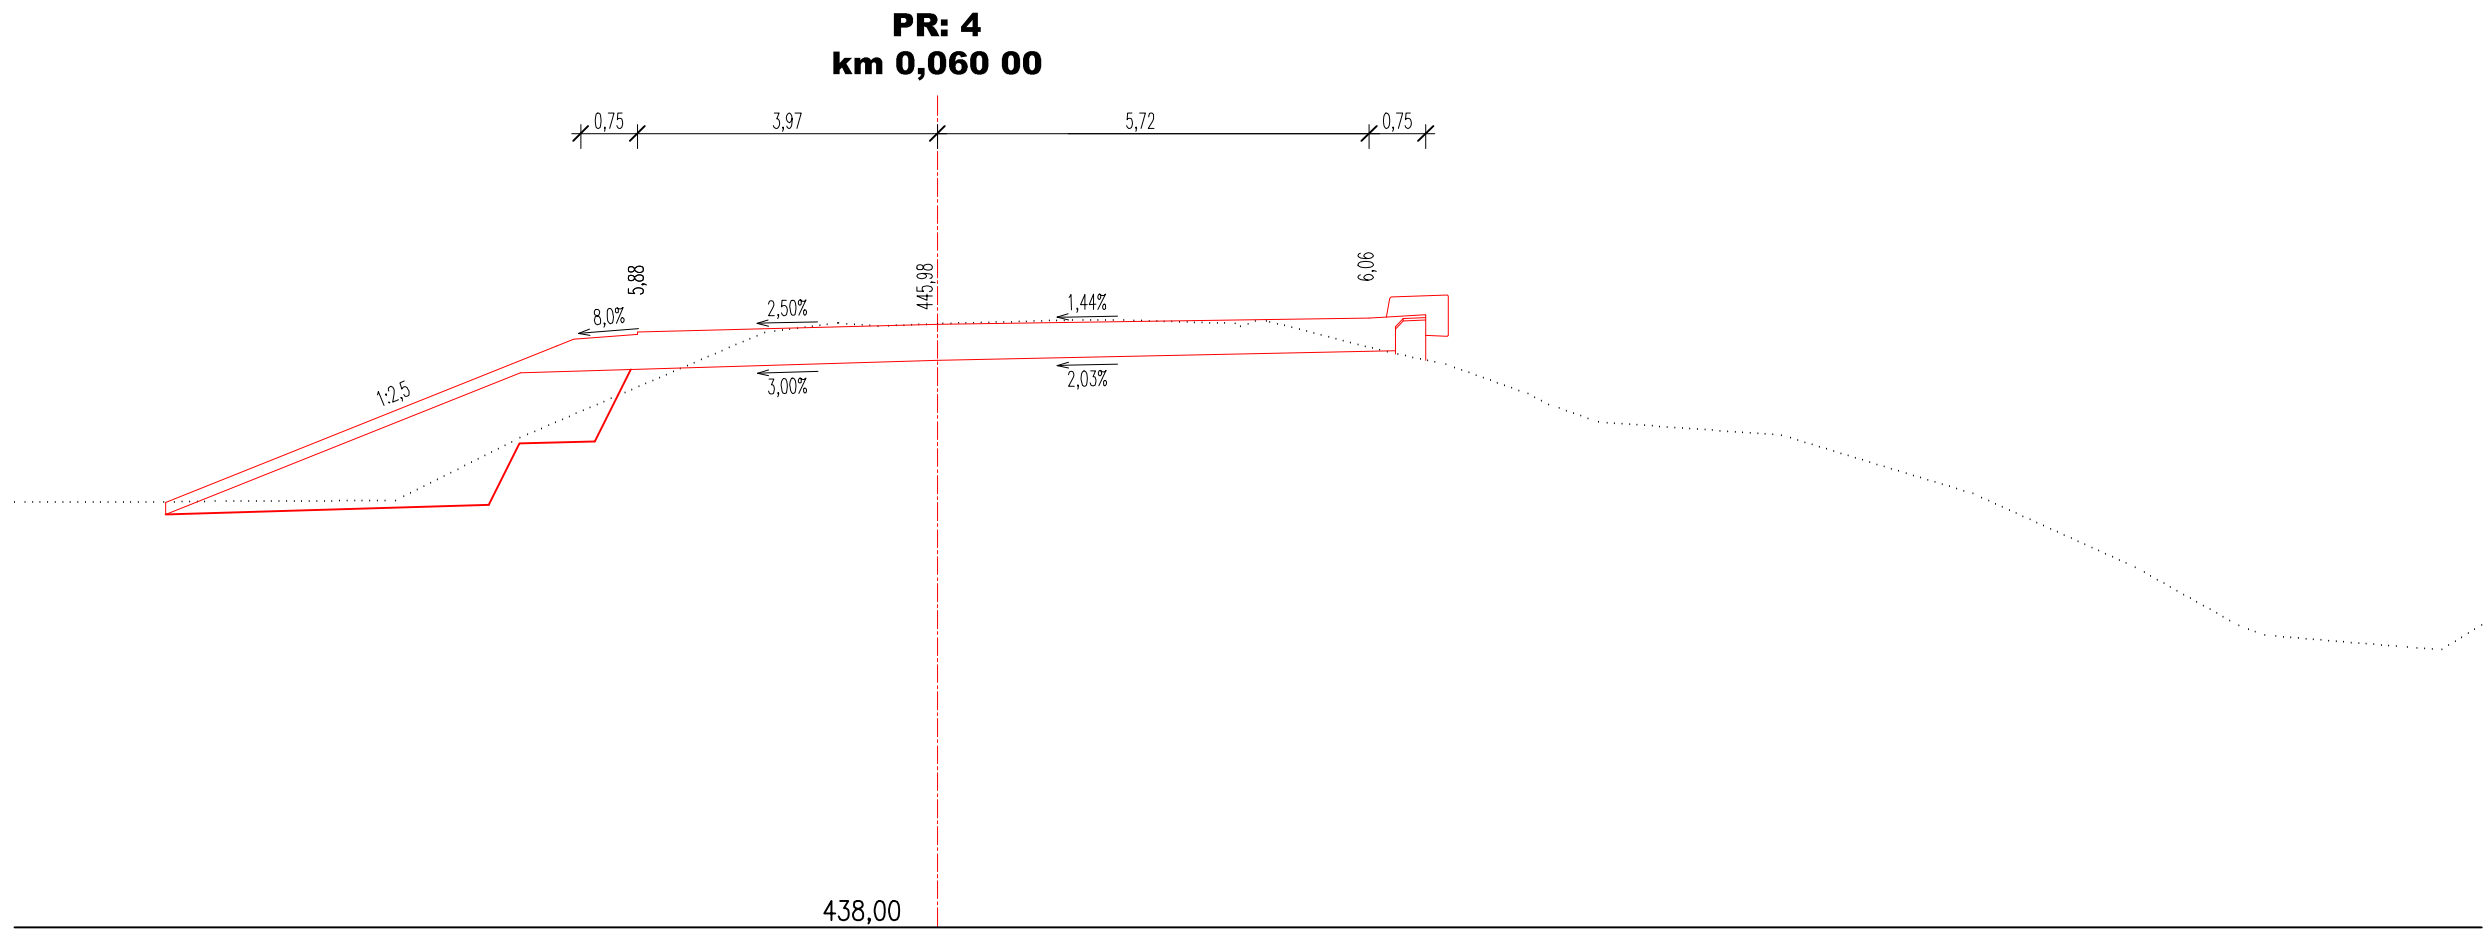
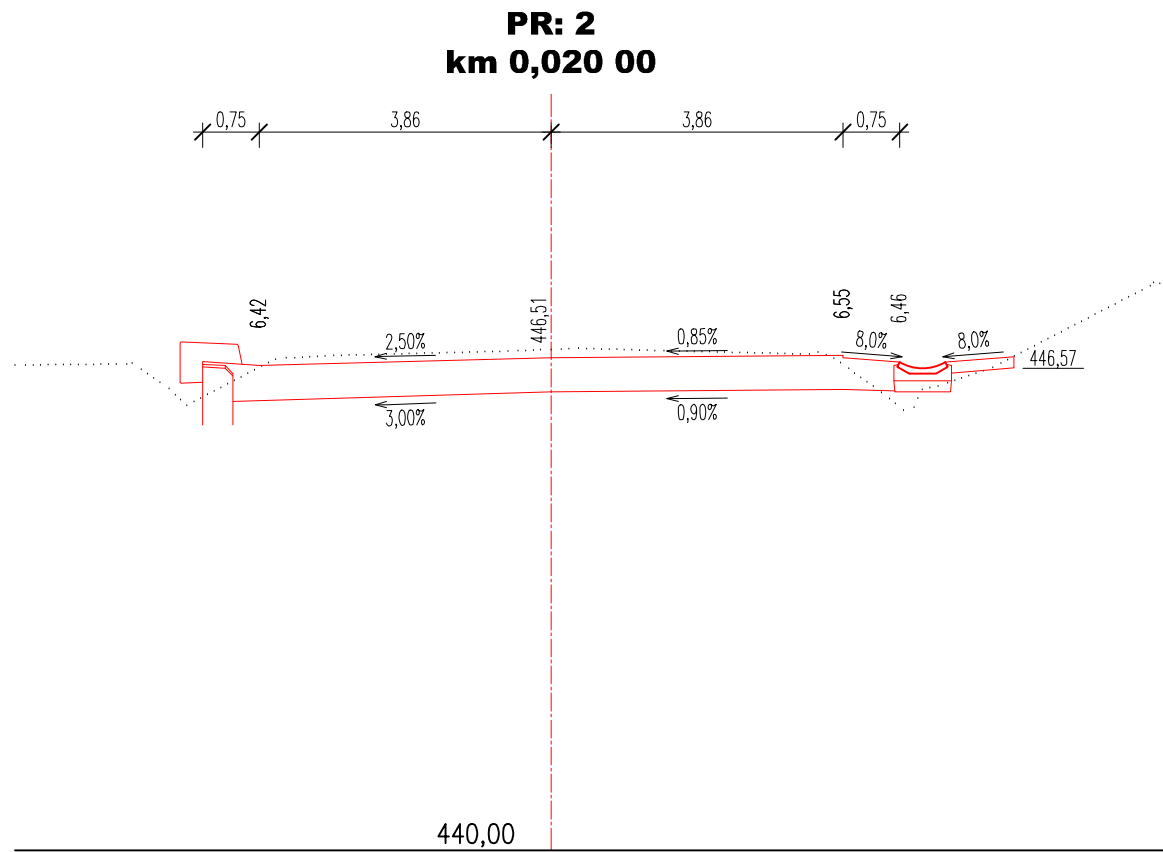
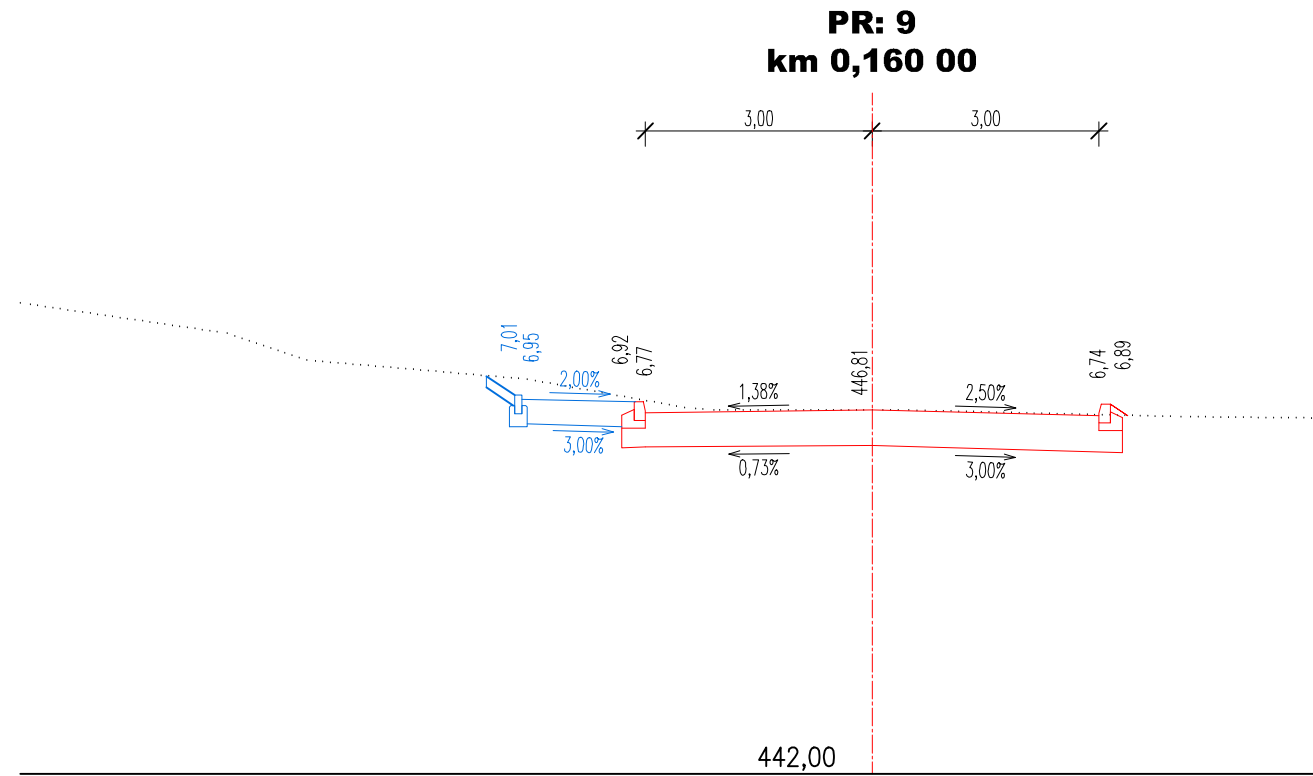
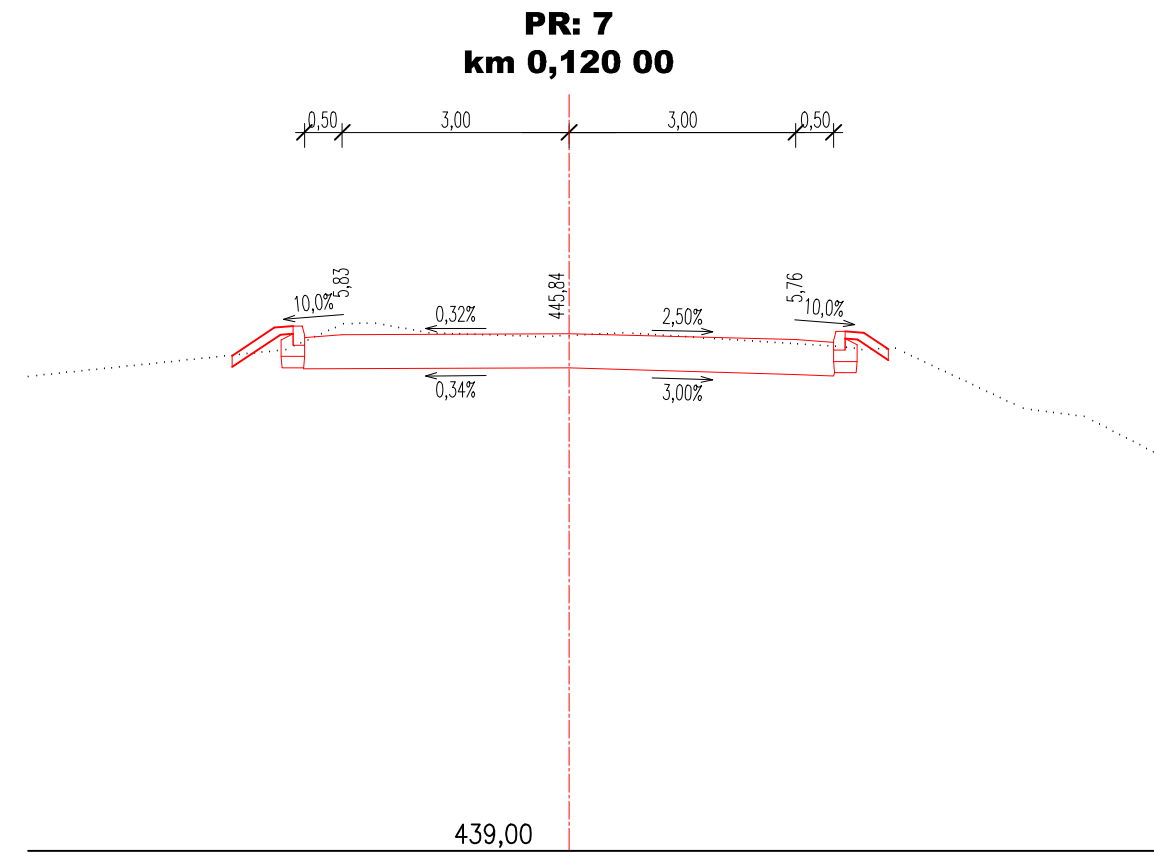
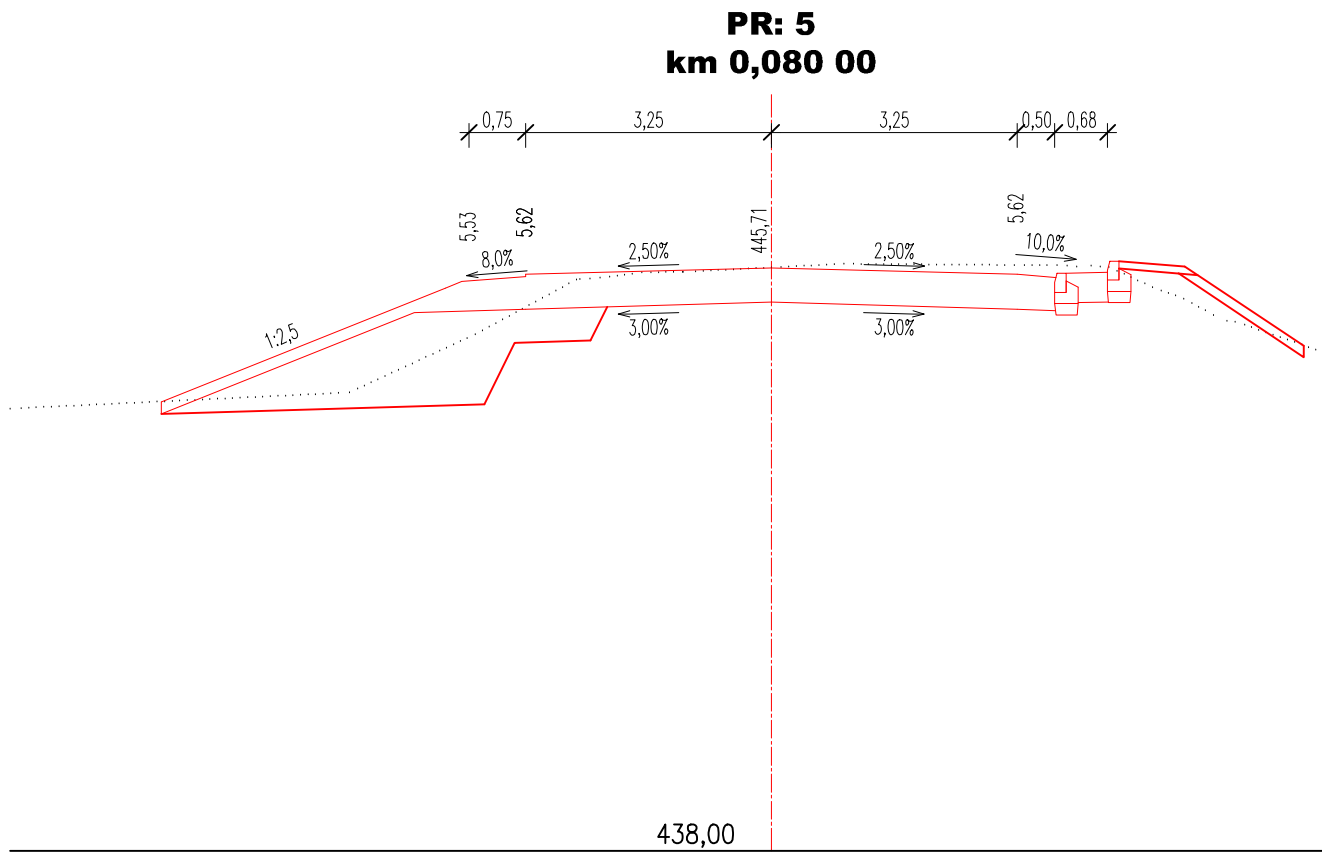


CHARAKTERISTICKÉ PŘÍČNÉ ŘEZY
M:1:100

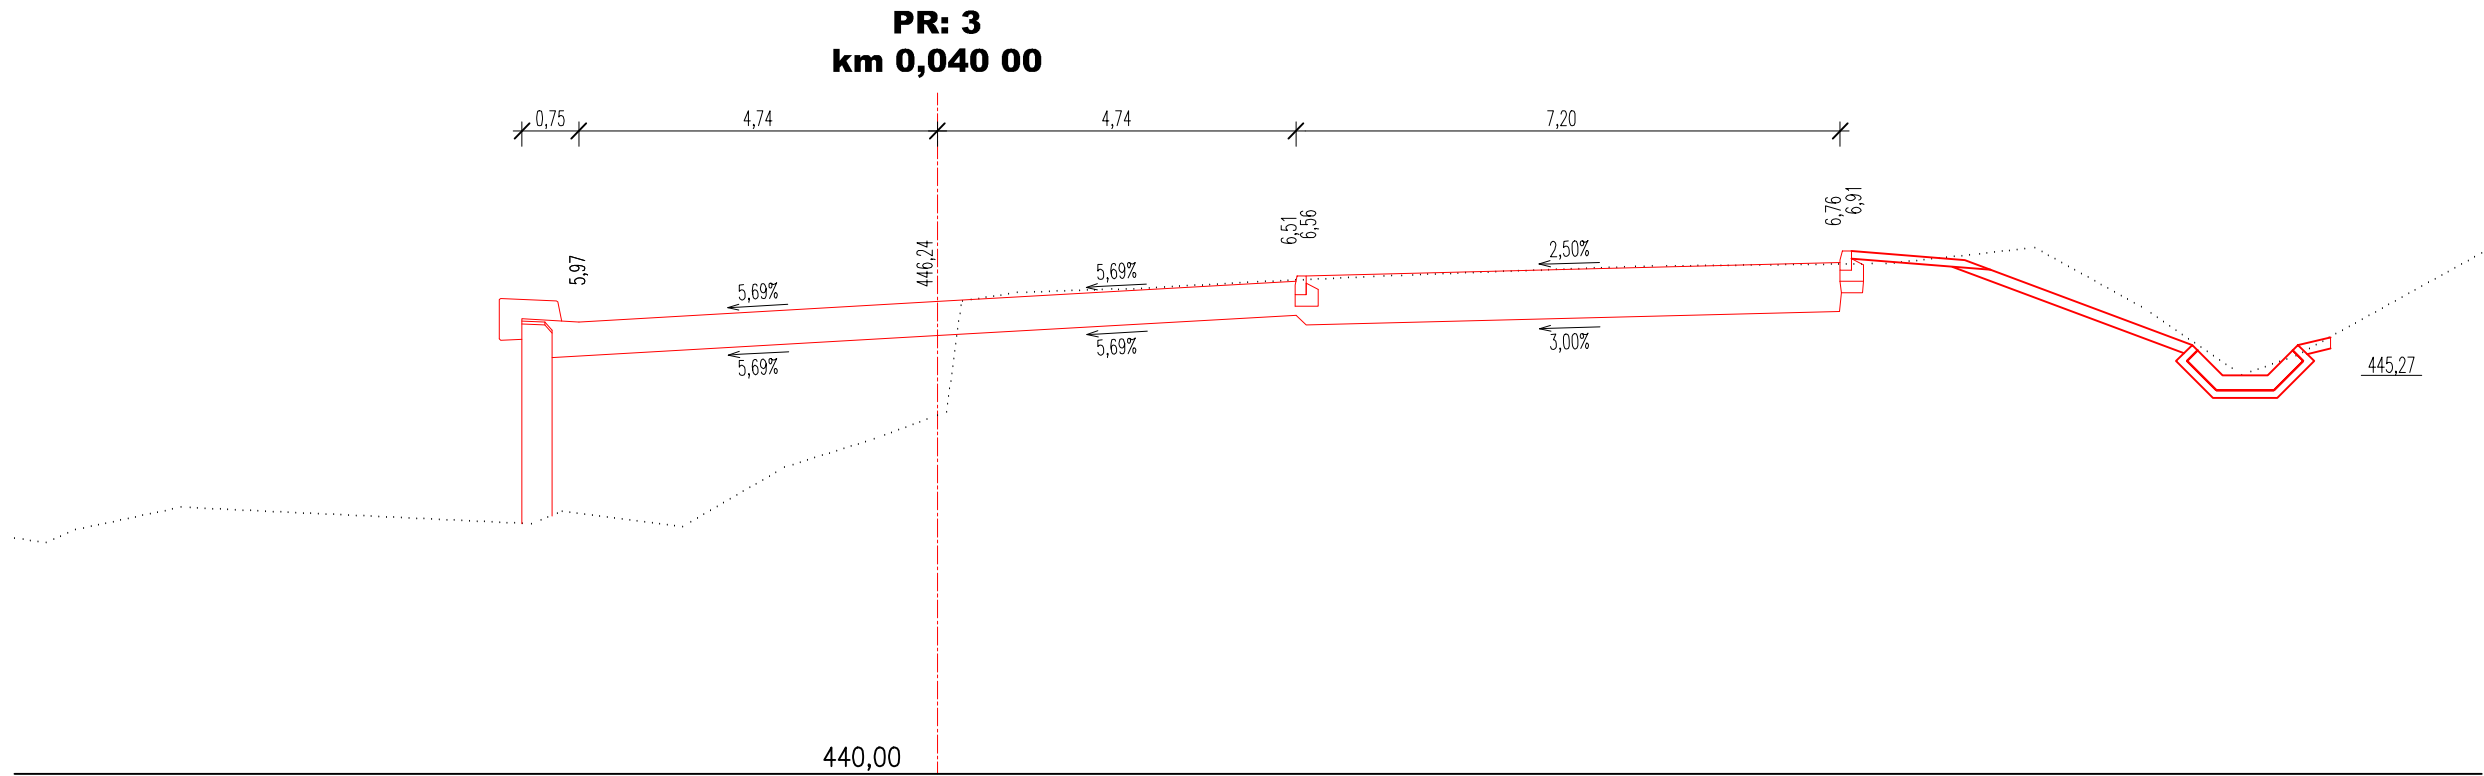

03		
02		
01		
ZMĚNA	POPIS	DATUM

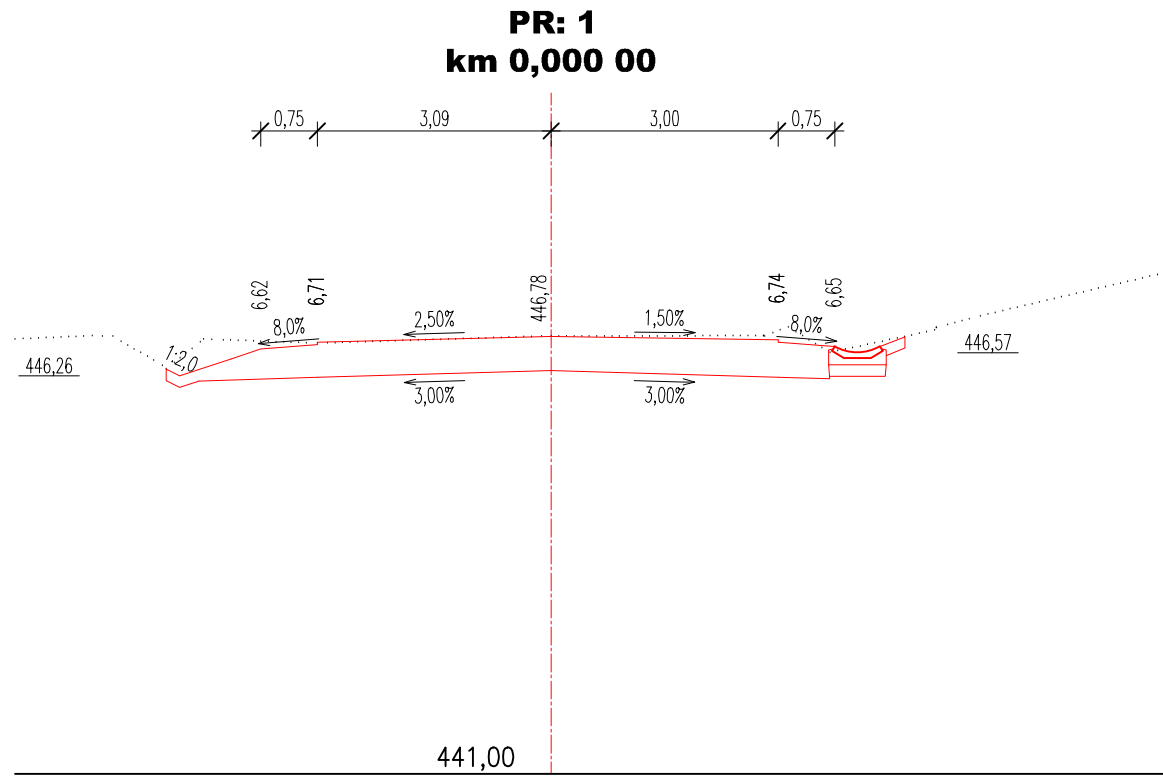


ING. IVAN ŠÍR
PROJEKTOVÁNÍ DOPRAVNÍCH STAVEB CZ s.r.o.
Haškova 1714/3, 500 02 Hradec Králové, tel. +420 603 181 473, sir@sirivan.cz, www.sirivan.cz
IČ: 259 62 914

Objednatel: Královéhradecký kraj
Pivovarské náměstí 1245, 500 03 Hradec Králové

Most ev.č. 28447-1 Horní Brusnice

- kraj: Královéhradecký
- MÚ / OU: Dvůr Králové n.L., Horní Brusnice
- stupeň uložení: bez uložení
- datum: 08 / 2021
- zakázkové číslo: 016016
- stupeň PD: PDPS

- odpovědný projektant stavby: Ing. Ivan Šír
- hlavní inženýr projektu: Ing. Jan Fiala
- vypracoval: Ing. Michal Hybner
- kontroloval: Ing. Jan Fiala
- změna číslo: 00
- měřítko: M 1:100

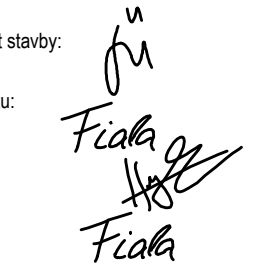

SO 101 SILNICE III/28442 + SO 102 SILNICE III/28447 D.1.1.1.

CHARAKTERISTICKÉ PŘÍČNÉ ŘEZY 6