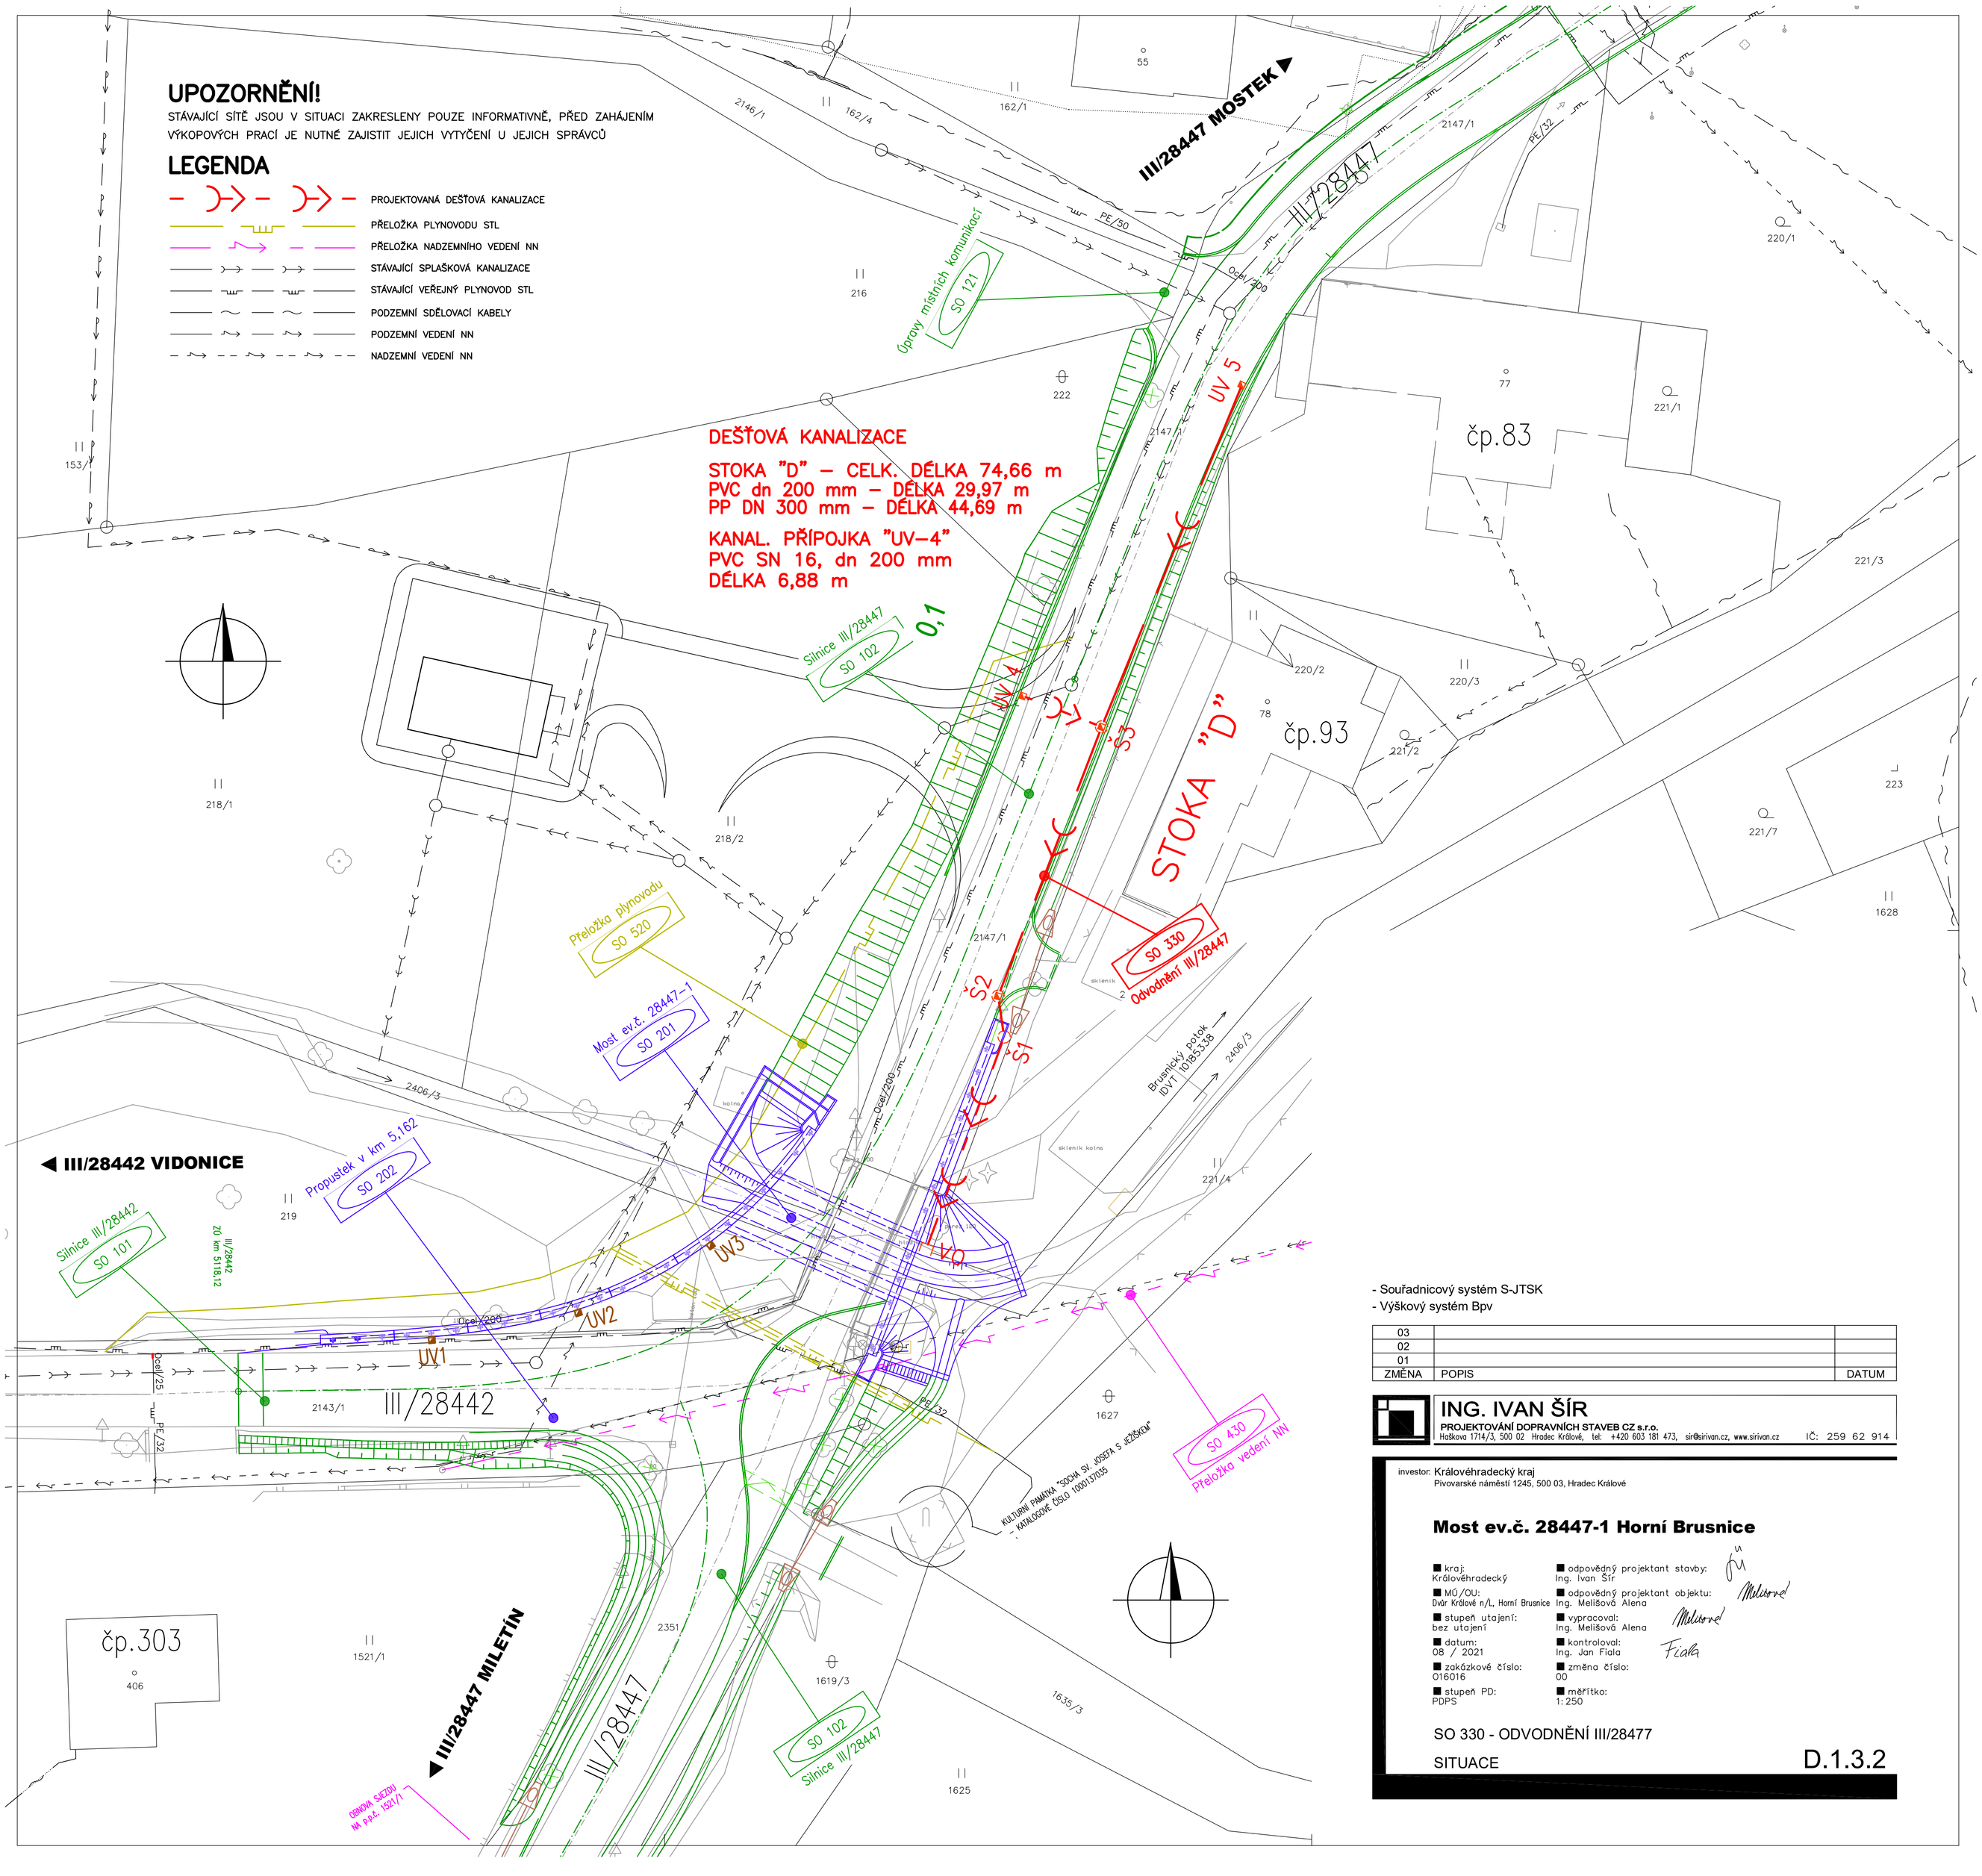

- Souřadnicový systém S-JTSK
- Výškový systém Bpv

ZMĚNA	POPIS	DATUM
03		
02		
01		

ING. IVAN ŠÍR
PROJEKTOVÁNÍ DOPRAVNÍCH STAVEB CZ s.r.o.
Haškova 1714/3, 500 02 Hradec Králové, tel: +420 603 181 473, sir@sirivan.cz, www.sirivan.cz IČ: 259 62 914

investor: Královéhradecký kraj
Pivovarské náměstí 1245, 500 03, Hradec Králové

Most ev.č. 28447-1 Horní Brusnice

kraj: Královéhradecký	odpovědný projektant stavby: Ing. Ivan Šír
MÚ/OU: Dvůr Králové n/L, Horní Brusnice	odpovědný projektant objektu: Ing. Melišová Alena
stupeň utajení: bez utajení	vypracoval: Ing. Melišová Alena
datum: 08 / 2021	kontroloval: Ing. Jan Fiala
zakázkové číslo: 016016	změna číslo: 00
stupeň PD: PDPS	měřítko: 1:250

SO 330 - ODVODNĚNÍ III/28477

SITUACE

D.1.3.2