



VEŠKERÉ ZARÍZOVACÍ PŘEDMĚTY OSADIT A NAPŮT NOVĚ OD GRONNE PODLAHY

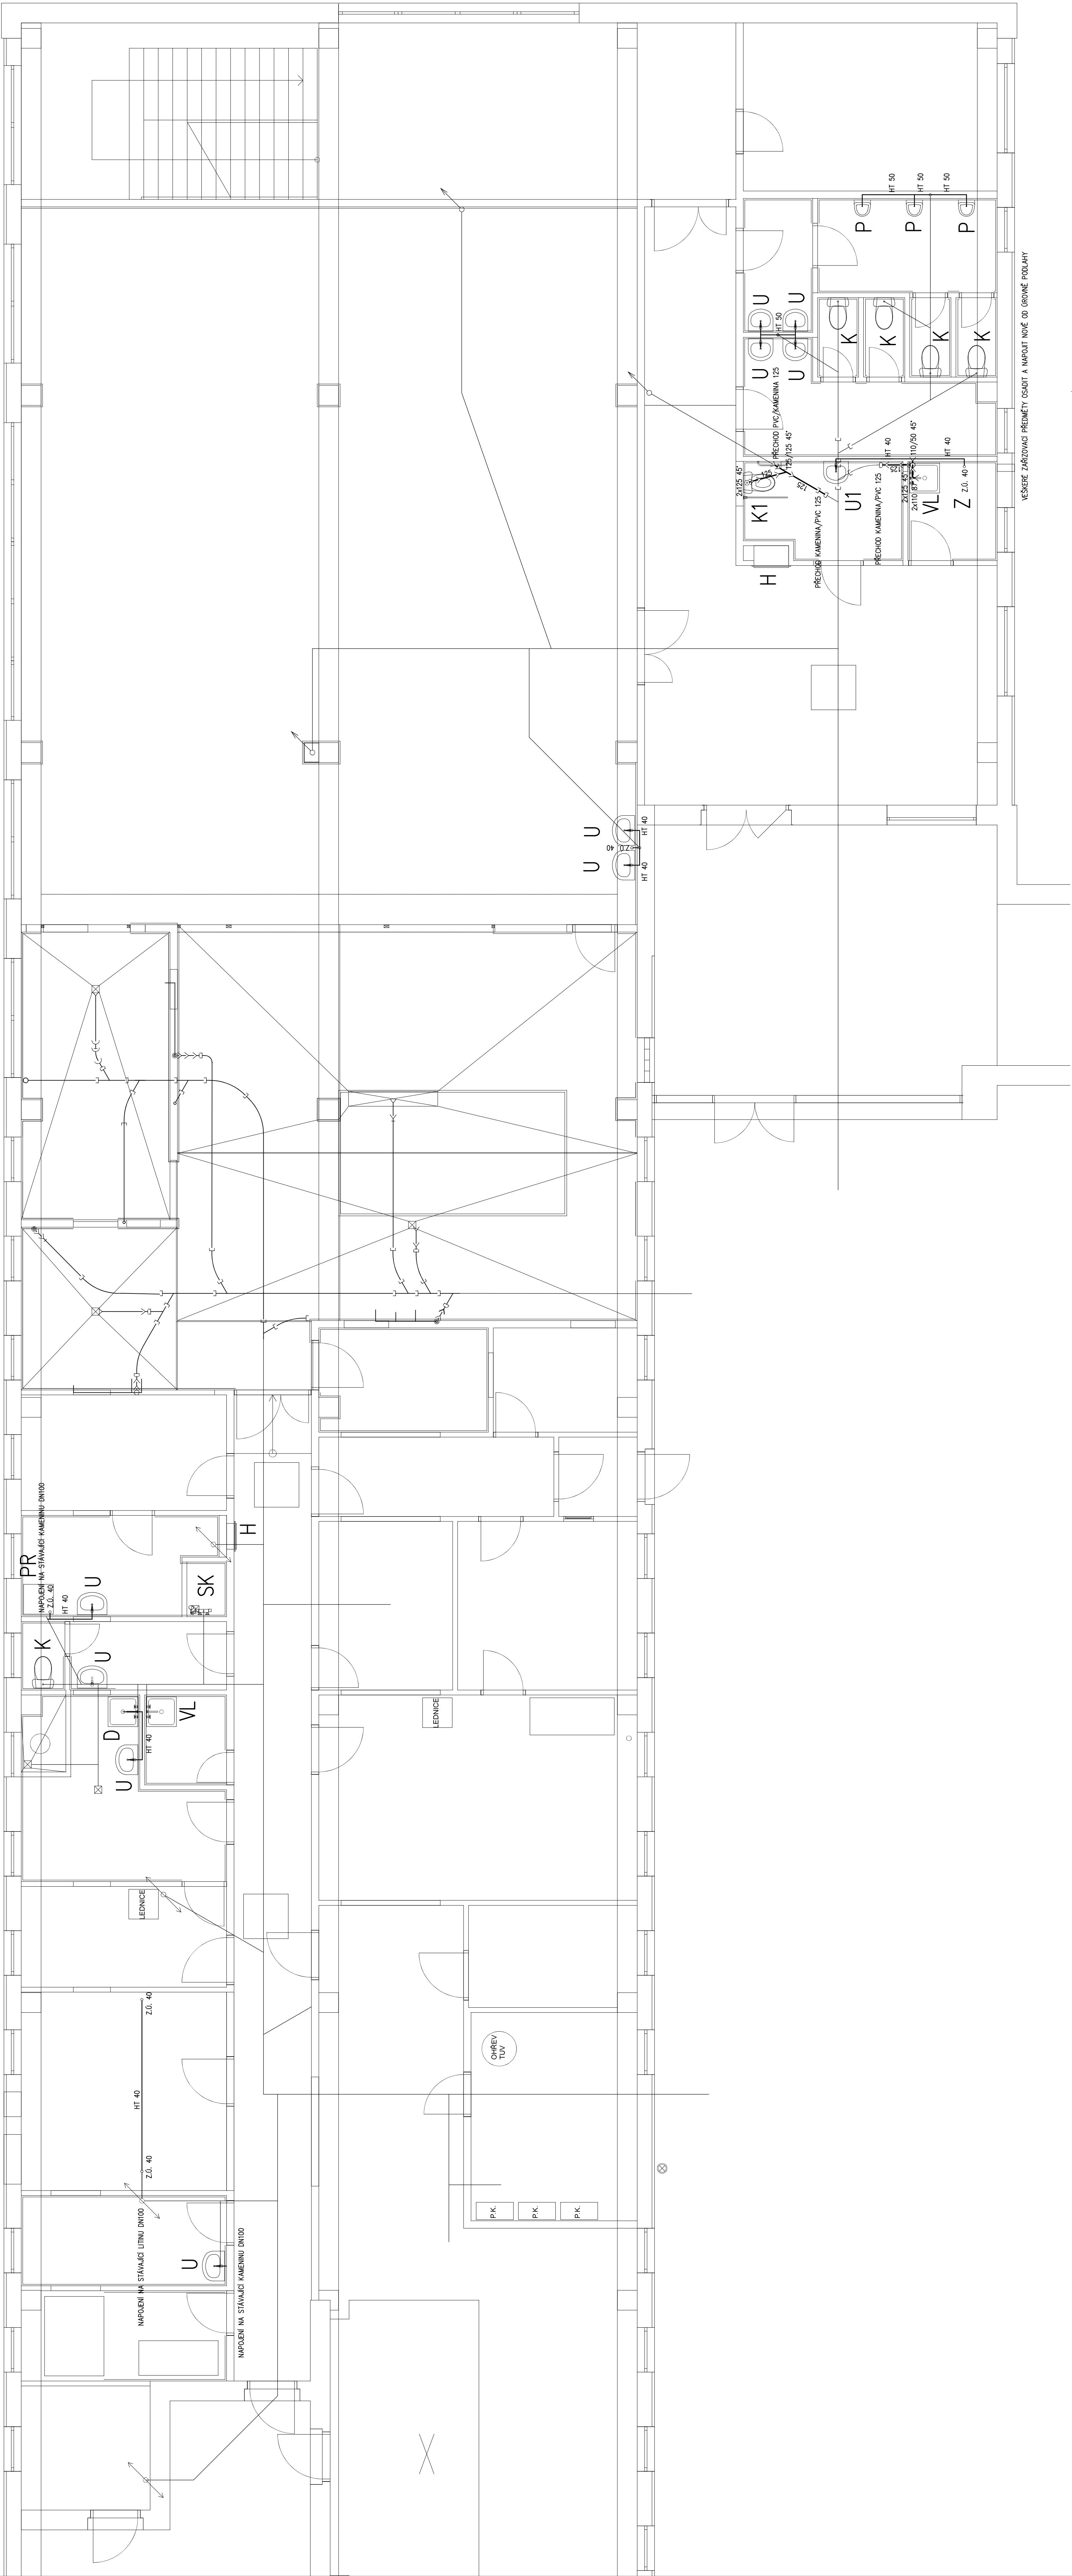

VEŠKERÉ ZARÍZOVACÍ PŘEDMĚTY OSADIT A NAPŮT NOVĚ OD GRONNE PODLAHY

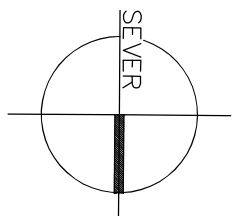

LEGENDA POTRUBÍ:

- HRDLOVÉ ODPADNÍ KG A HT POTRUBÍ
- NOVODUROVÉ PŘÍPOJOVACÍ POTRUBÍ
- NOVODUROVÉ PŘÍPOJOVACÍ POTRUBÍ PROVEDENÉ V 1. ETAPĚ
- STÁVAJÍCÍ KAMENINOVÉ POTRUBÍ
- STÁVAJÍCÍ LITINOVÉ POTRUBÍ

LEGENDA ZP:

- D DŘEZ NEREZOVÝ
- U UMÝVADLO NA STĚNU Š.60 S KRYTEM NA SIFON
- SK SPRCHOVÝ KOUT ODTOKOVÝ ŽLABEK
- K KLOZET KOMBÍ, ODPAD SPONNÍ SVISLÝ
- H HYDRANT C50
- P PŘISOAR SE VENTILEM A ZPĚTNOU KLAPOUKOU – INFRA OVLÁDÁNÍ
- VL VÝLETKA KERAMICKÁ
- Z ELEKTRICKÝ BOJLER O OBJEMU 80 LITRŮ
- PR PRAČKA
- U1 UMÝVADLO NA STĚNU PRO MOBILNÍ
- K1 KLOZET KOMBÍ, ZVÝŠENÝ, PRO MOBILNÍ

Veškeré navržené zářizovací předměty budou bílé barvy.  
Přesné typy jednotlivých zářizovacích předmětů budou upřesněny podle požadavku investora a architekta !!!

ZODP.PROJEKTANT:	MARTIN FEJK		<b>MaFeP s.r.o.</b>
VYPRACOVAL:	MARTIN FEJK		VEROJEK 61
STUPEŇ: STAVEBNÍ POVOLENÍ	PROJESE: ZDRAVOTNÍ TECHNIKA		DVŮR KRALOVĚNAD LABEM
INVESTOR: Střední uměleckoprůmyslová škola sochařská a keramická, Hořice, p.o.	ICO: 275 58 533	DATUM: 030205	944 011
Stavební úpravy jídelny a sociálního zařízení jídelny SUPŠSK Hořice			
PŮDORYS 1.NP – KANALIZACE			
MĚR: 1:50			
Č. VÝKR.: D14 - 272			