


PARKOVACÍ DŮM, OBLASTNÍ NEMOCNICE TRUTNOV
IO 200 KOMUNIKACE A ZPEVNĚNÉ PLOCHY
SITUACE ZPEVNĚNÝCH PLOCH
M 1:150

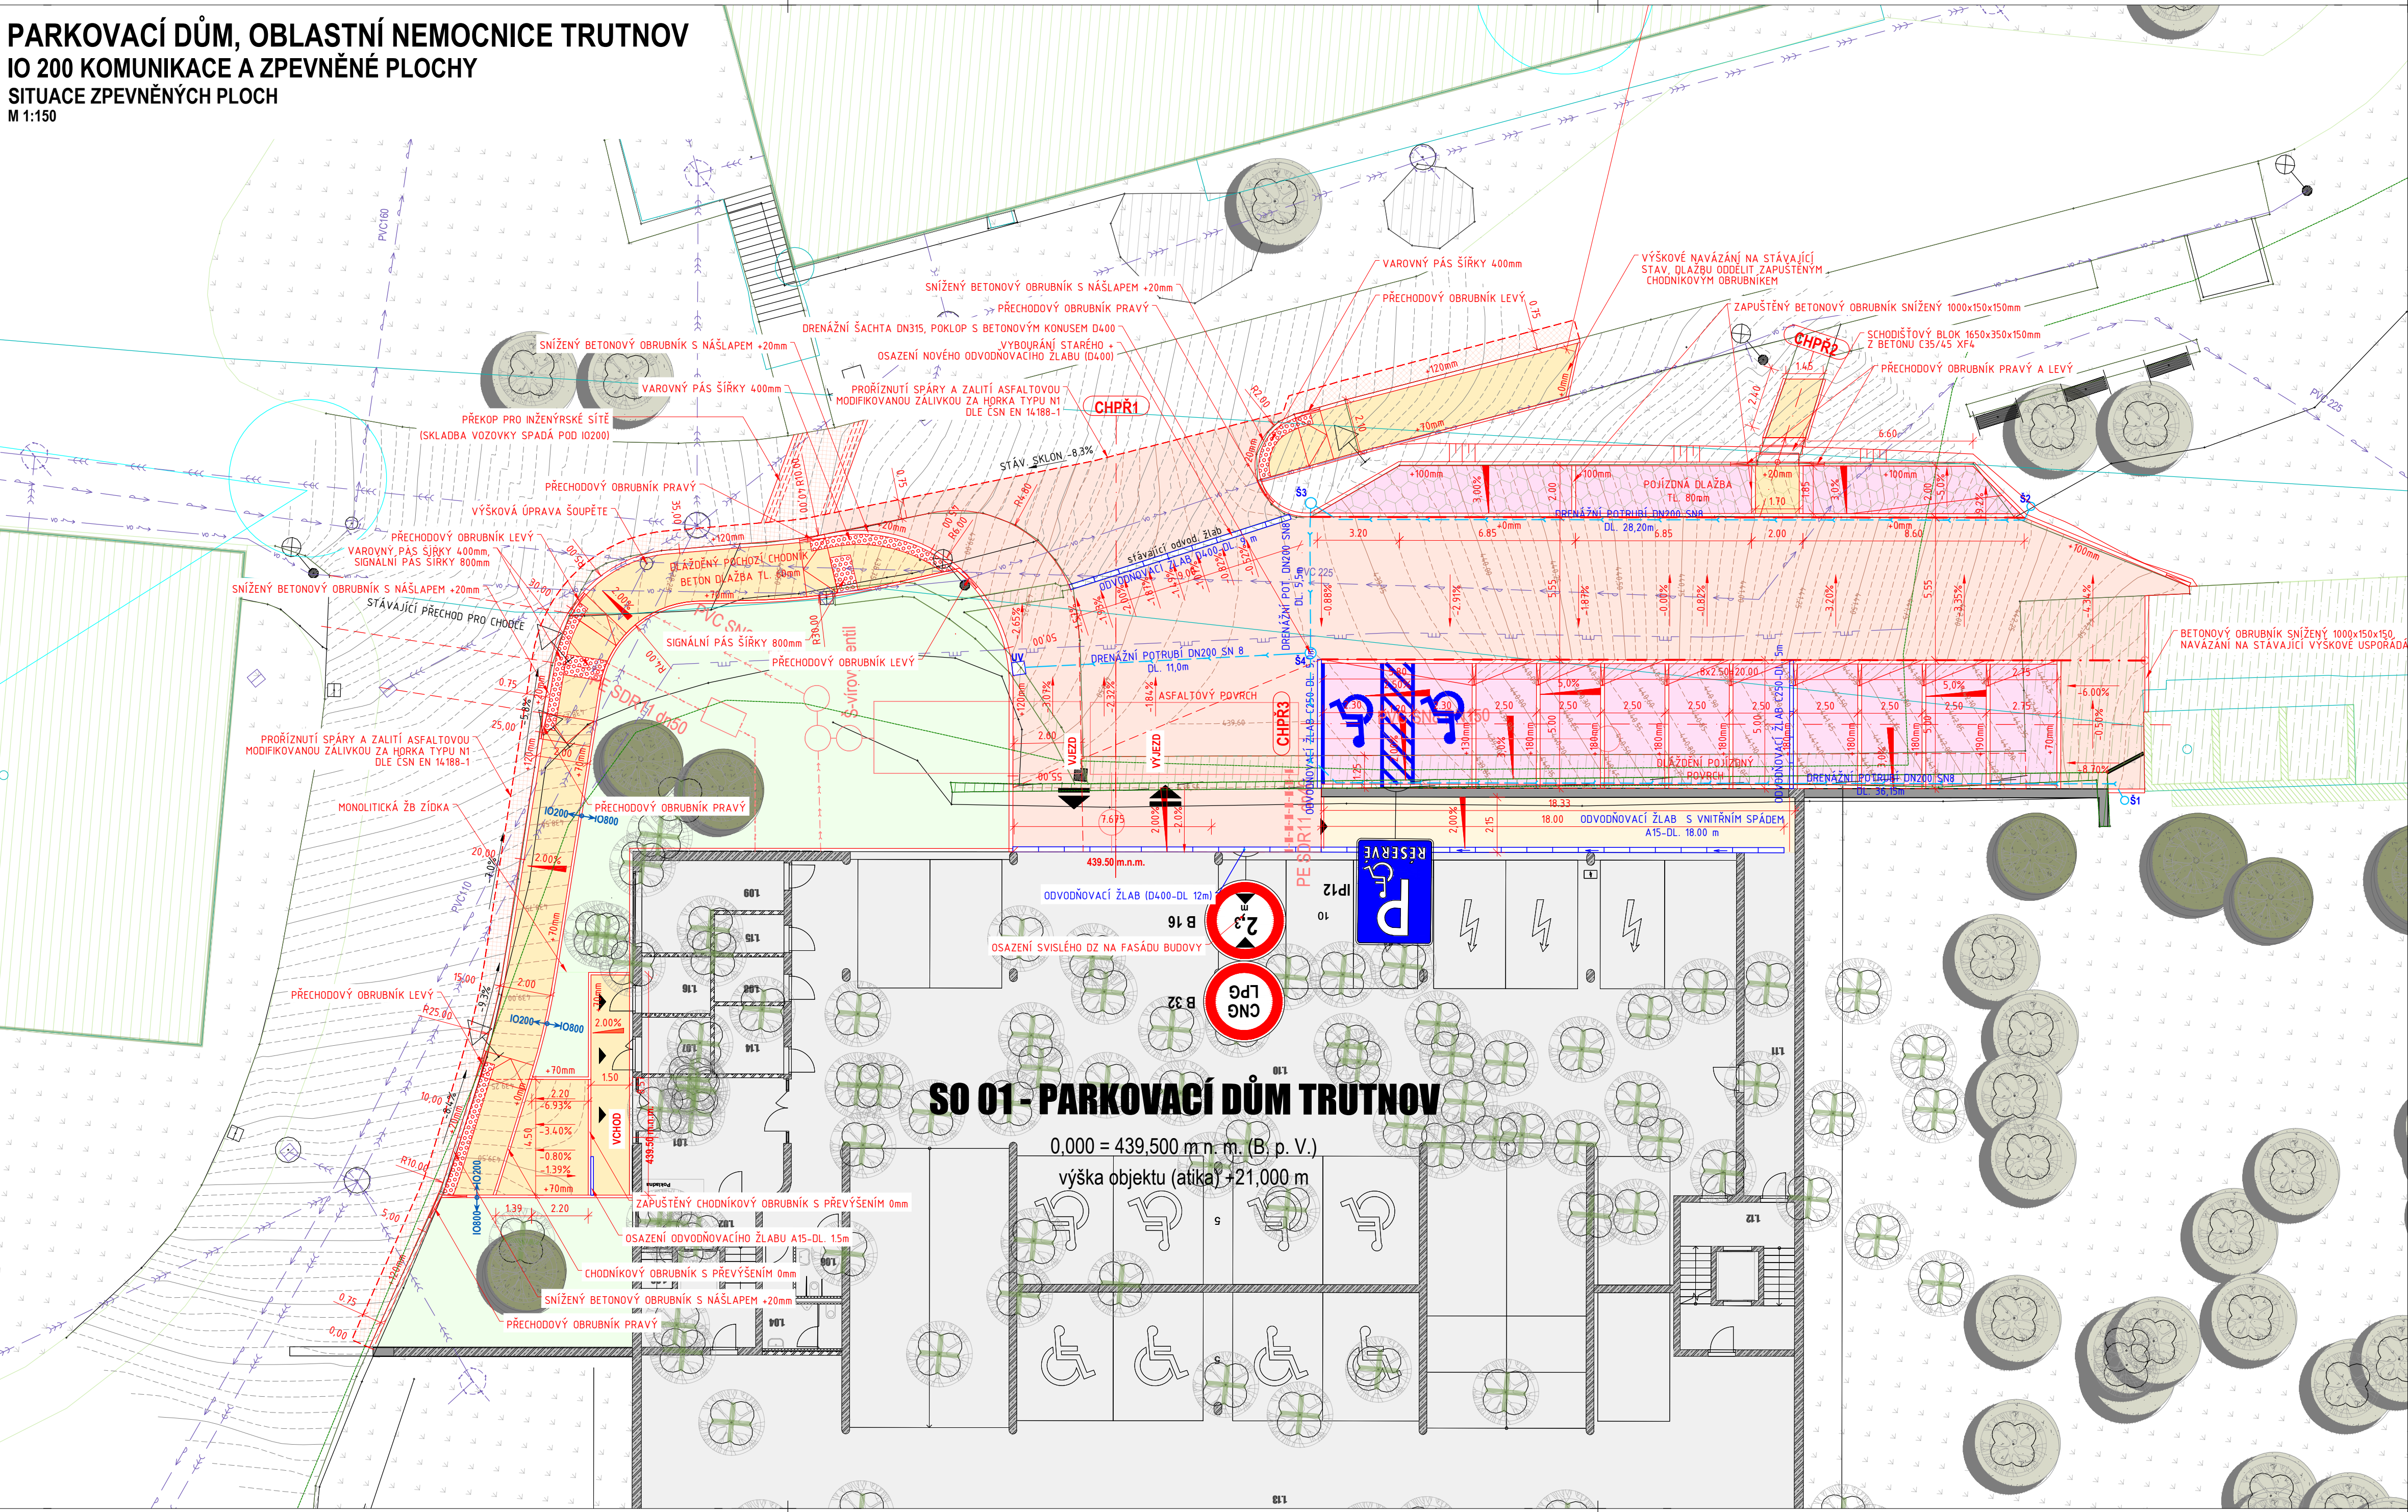

LEGENDA PLOCH

	ASFALTOVÁ VOZOVKA
	BETONOVÁ DLAŽBA TL. 60 mm
	BETONOVÁ DLAŽBA TL. 80 mm
	FRÉZOVANÁ PLOCHA VOZOVKY
	RELIEFNÍ DLAŽBA
	IO800 - ZELEN
	SO 01 PARKOVACÍ DŮM TRUTNOV
	STÁVAJÍCÍ ASFALTOVÉ KOMUNIKACE
	STÁVAJÍCÍ BETONOVÉ KOMUNIKACE
	STÁVAJÍCÍ ZATRAVŇOVACÍ DLAŽBA
	STÁVAJÍCÍ ZELENÁ PLOCHA


LEGENDA ČAR A SYMBOLŮ

	STÁVAJÍCÍ STAV
	NOVÝ STAV
	ODVODNĚNÍ
	KATASTRÁLNÍ HRANICE POZEMKŮ
	OSA DRENÁŽE
	VRSTEVNICE HLAVNÍ
	VRSTEVNICE VEDLEJŠÍ
	VRSTEVNICE PŮVODNÍ STAV
	POMOCNÉ OSY

POZNÁMKY

- PROJEKTANT NENESE ŽÁDNOU ZODPOVĚDNOST ZA ZMĚNY PROVEDENÉ BEZ JEHO SOUHLASU.
- ZHOTVITEL JE POVINNÝ O ZJIŠTĚNÝCH CHYBÁCH V DOKUMENTACI NEODKLADNĚ INFORMOVAT PROJEKTANTA.
- VŠECHNY VÝŠKOVÉ A DĚLKOVÉ ROZMĚRY BUDOU KONTROLOVÁNY BĚHEM PRŮBĚHU PRACÍ NA STAVBĚ.
- PŘED OBJEDNÁNÍM POUŽITÝCH MATERIÁLŮ JE POTŘEBA PŘESNĚ ZAMĚŘIT ZHOTOVITELEM SKUTEČNÉ ROZMĚRY NA STAVBĚ.
- V PŘÍPADĚ CHYBĚJÍCÍ KÓTY JE ZAKÁZÁNO ODMĚŘOVAT Z VÝKRESŮ, ALE NEPRODLNĚ KONTAKTOVAT PROJEKTANTA.
- ZMĚNY PROJEKTU JE MOŽNÉ VYKONAT POUZE SE SOUHLASEM AUTORA PROJEKTU.
- POD ZPEVNĚNÝMI PLOCHAMI POJÍŽDĚNÝCH KOMUNIKACÍ BUDOU ELEKTRICKÉ/SĐELOVACÍ ROZVODY ULOŽENY V CHRÁNIČKÁCH
- STÁVAJÍCÍ POKLOPY PODZEMNÍCH ŠACHET BUDOU VÝŠKOVĚ UPRAVENY DLE ÚROVNĚ NOVÉ NIVELETY ZPEVNĚNÝCH PLOCH

SCHEMA OS

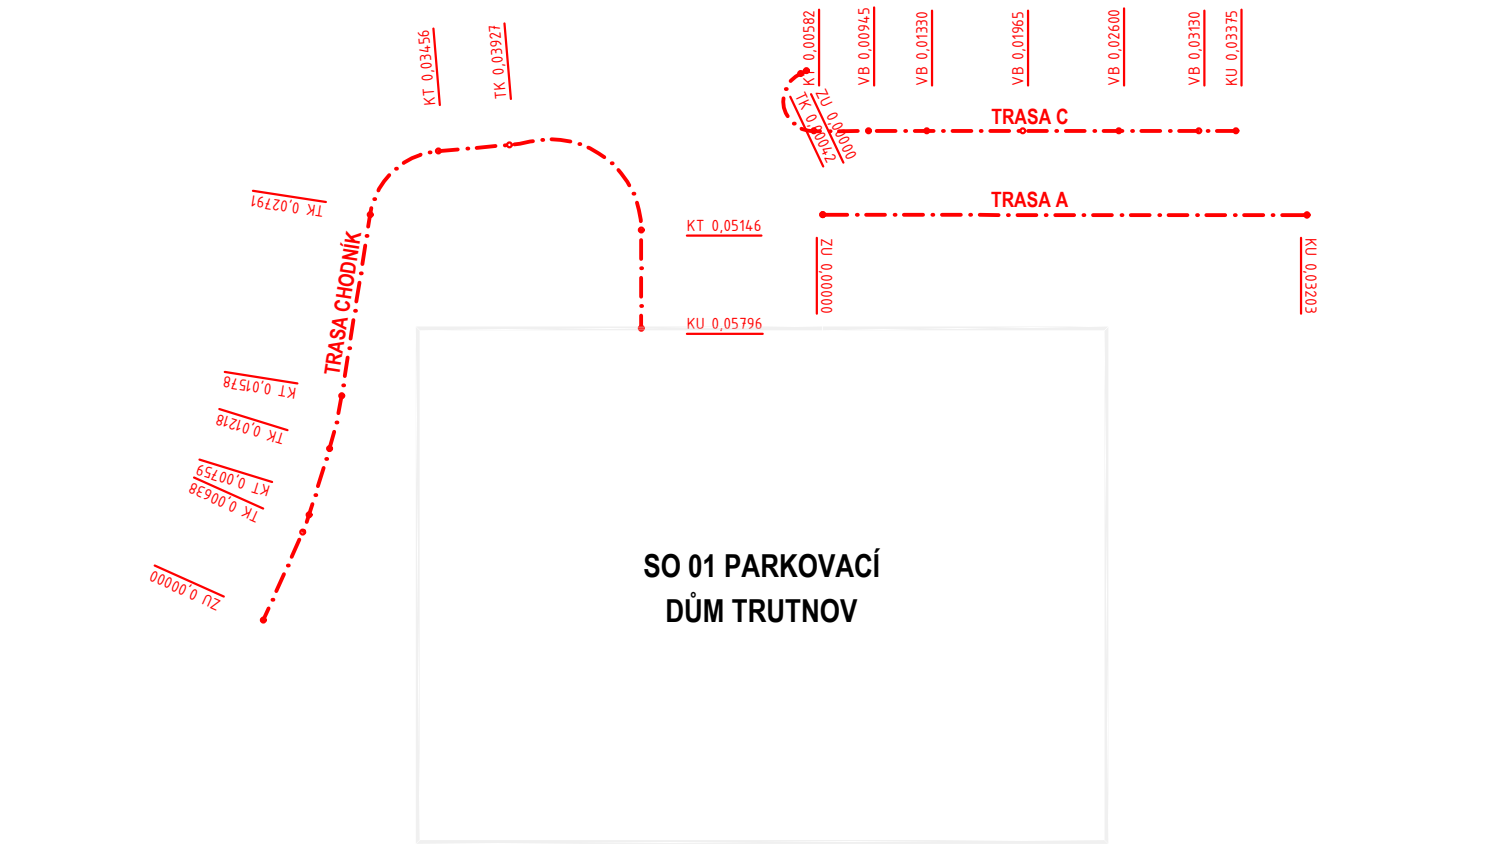

generální projektant

projektant části

číslo pare

A99

Atelier 99 s.r.o.
Purkyňova 71/99
612 00 Brno

architekt Ing. arch. Dana Lošáková

vypracoval Ing. Tomáš Efenberk

HIP Ing. Tomáš Pulkrábek

kontroloval Ing. Vit Rybák

ved. projektant Ing. Marie Kudělková

zodp. projektant Ing. Vit Rybák

stavebník Královéhradecký kraj, Pivovarské náměstí 1245, 500 03 Hradec Králové

**Parkovací dům
Oblastní nemocnice Trutnov**

název stavby

zakázka A-22-1042

objekt **IO 200 Komunikace a zpevněné plochy**

datum 11/2024

část **D1. - DOKUMENTACE STAVEBNÍHO NEBO INŽENÝRSKÉHO OBJEKTU**

stupeň DPS

číslo přílohy

měřítko

název dokumentu

Situace zpevněných ploch

číslo přílohy

202