


PARKOVACÍ DŮM, OBLASTNÍ NEMOCNICE TRUTNOV
IO 200 KOMUNIKACE A ZPEVNĚNÉ PLOCHY
VYTÝČOVACÍ VÝKRES KONTROLNÍCH BODŮ
M 1:150

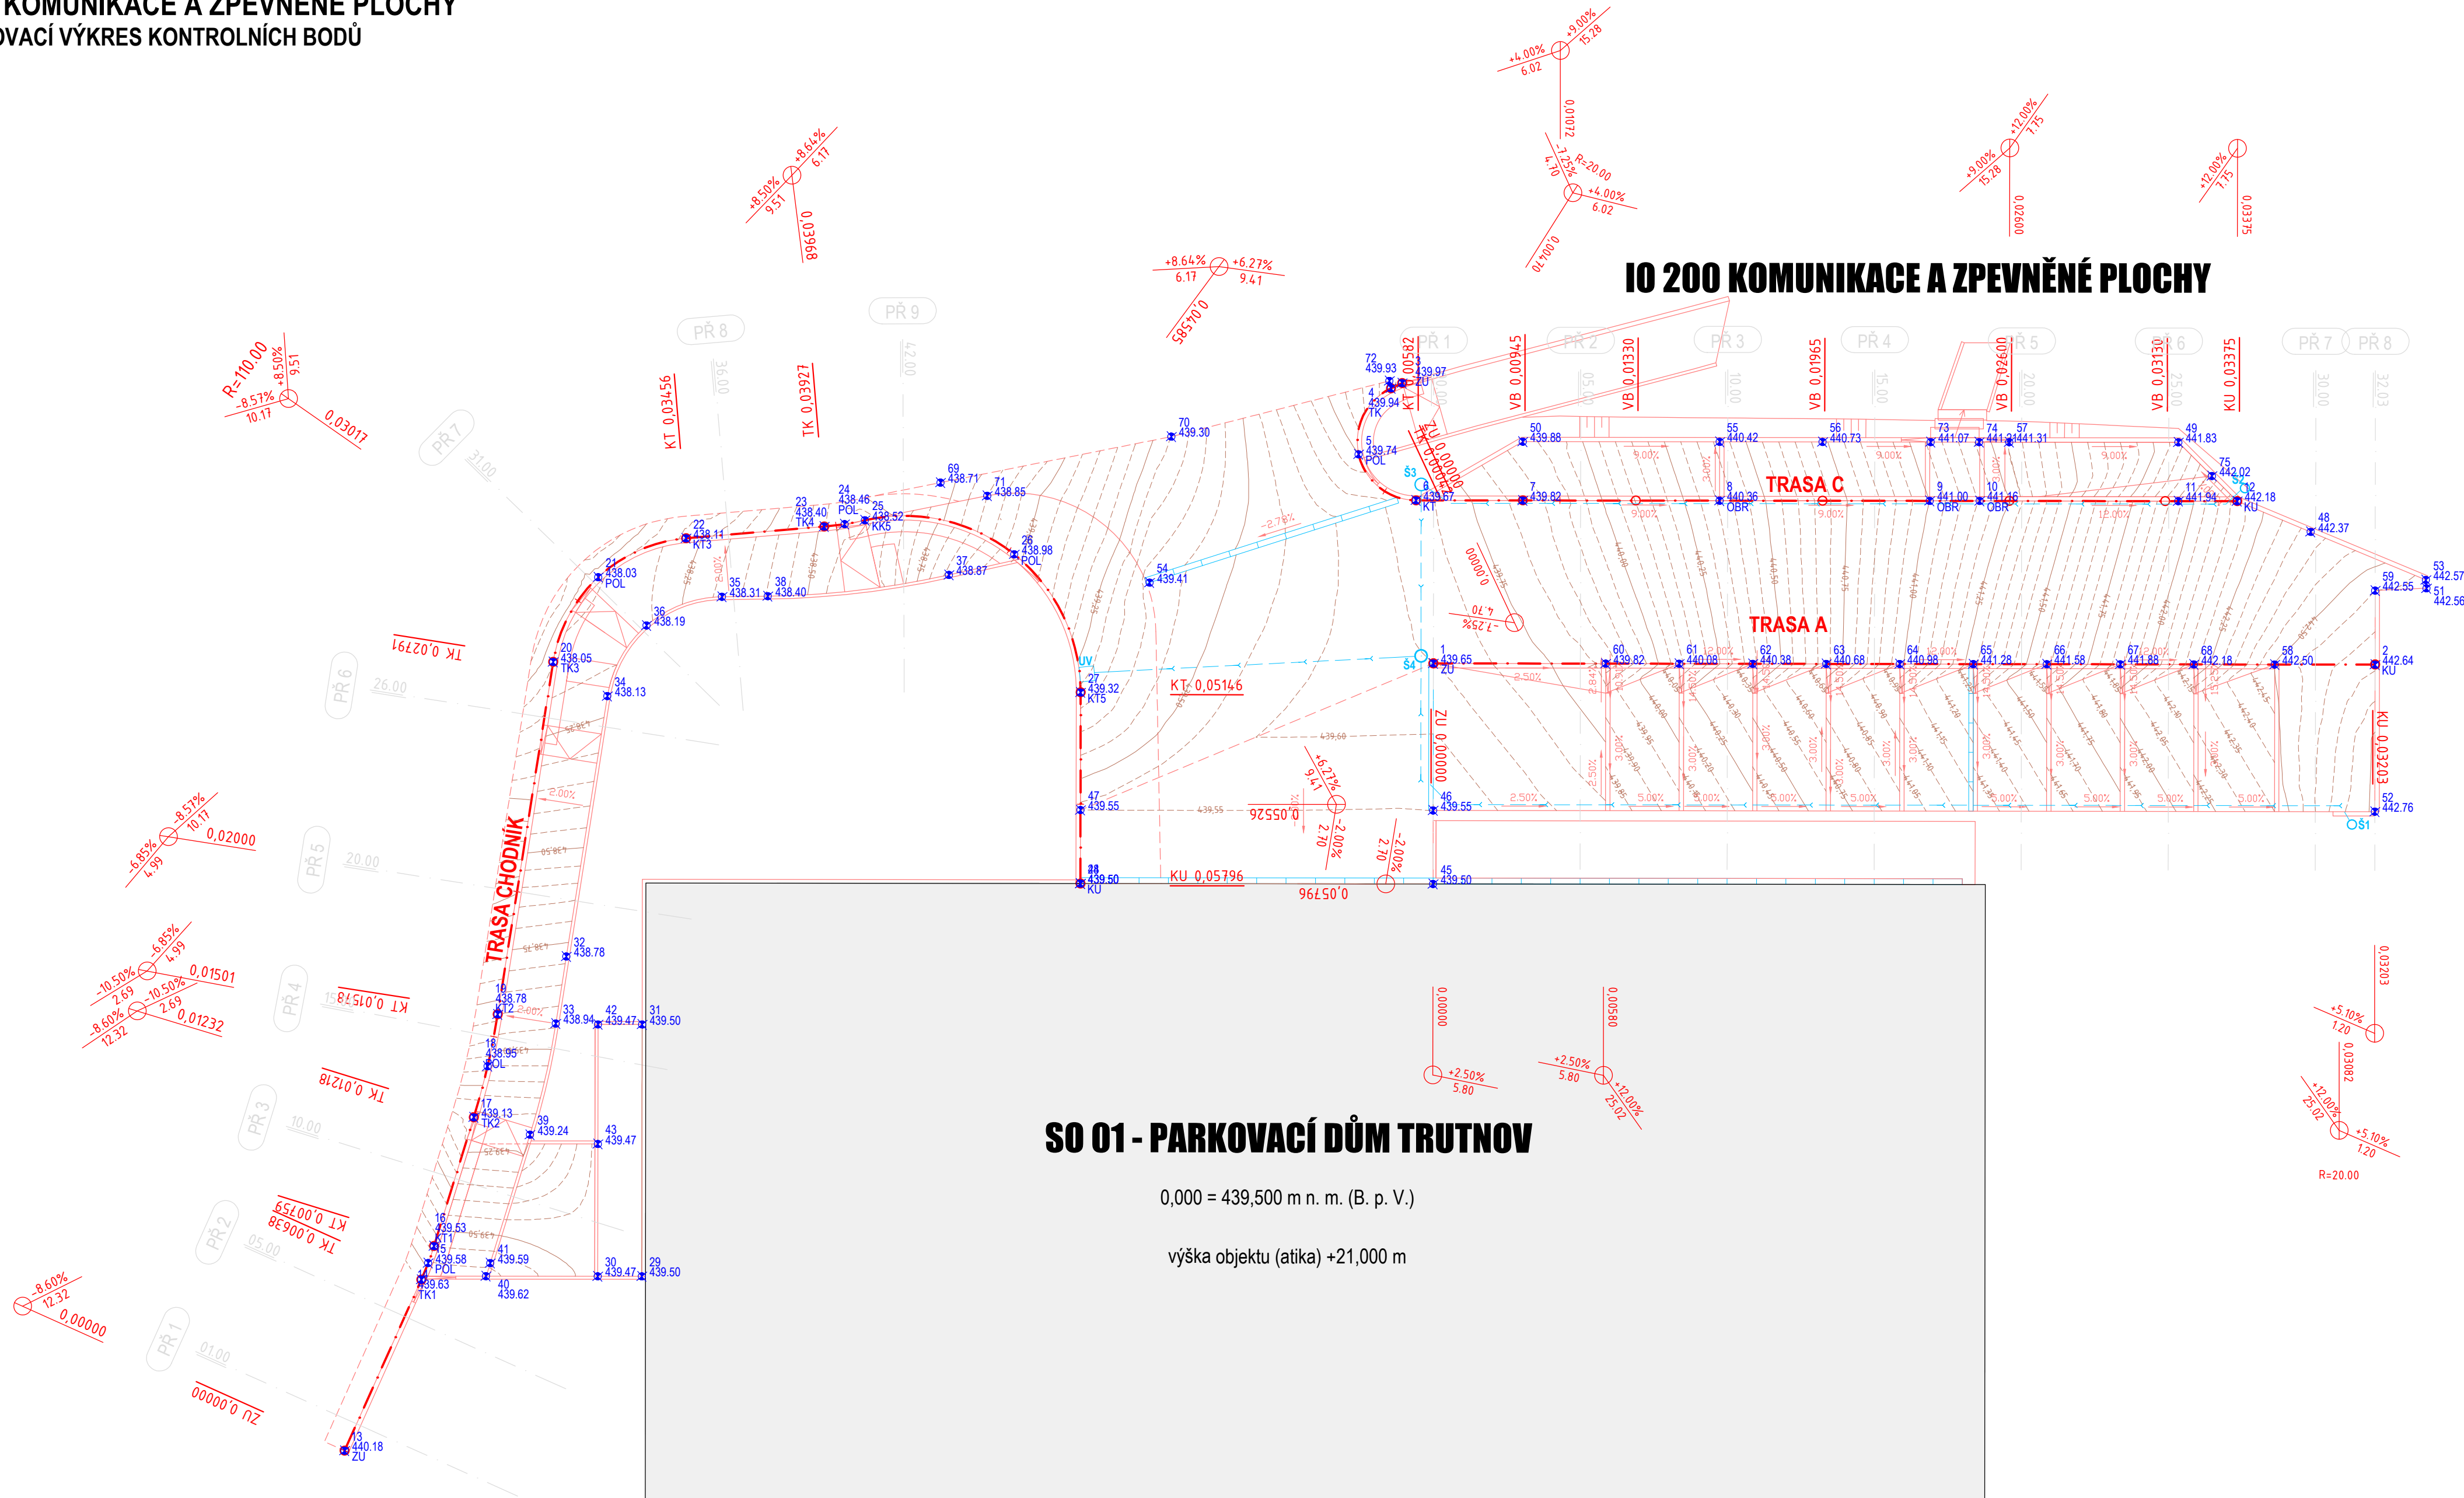

LEGENDA PLOCH		LEGENDA ČAR A SYMBOLŮ	
SO 01 PARKOVACÍ DŮM TRUTNOV			STÁVAJÍCÍ STAV
			NOVÝ STAV
			ODVODNĚNÍ
			OSA DRENÁŽE
			VRSTEVNICE HLAVNÍ
			VRSTEVNICE VEDLEJŠÍ
			POMOCNÉ OSY

- POZNÁMKY**
- PROJEKTANT NENESE ŽÁDNOU ZODPOVĚDNOST ZA ZMĚNY PROVEDENÉ BEZ JEHO SOUHLASU.
 - ZHOTOVITEL JE POVINNÝ O ZJIŠTĚNÝCH CHYBÁCH V DOKUMENTACI NEODKLADNĚ INFORMOVAT PROJEKTANTA.
 - VŠECHNY VÝŠKOVÉ A DĚLKOVÉ ROZMĚRY BUDOU KONTROLOVÁNY BĚHEM PRŮBĚHU PRACÍ NA STAVBĚ.
 - PŘED OBJEDNÁNÍM POUŽITÝCH MATERIÁLŮ JE POTŘEBA PŘESNĚ ZAMĚŘIT ZHOTOVITELEM SKUTEČNÉ ROZMĚRY NA STAVBĚ.
 - V PŘÍPADĚ CHYBĚJÍCÍ KÓTY JE ZAKÁZÁNO ODMĚŘOVAT Z VÝKRESŮ, ALE NEPRODLENĚ KONTAKTOVAT PROJEKTANTA.
 - ZMĚNY PROJEKTU JE MOŽNÉ VYKONAT POUZE SE SOUHLASEM AUTORA PROJEKTU.
 - POD ZPEVNĚNÝMI PLOCHAMI POJÍŽDĚNÝCH KOMUNIKACÍ BUDOU ELEKTRICKÉ/SDĚLOVACÍ ROZVODY ULOŽENY V CHRÁNICÍCH.
 - STÁVAJÍCÍ POKLOPY PODZEMNÍCH ŠACHET BUDOU VÝŠKOVĚ UPRAVENY DLE ÚROVNĚ NOVE NIVELYTY ZPEVNĚNÝCH PLOCH.

SCHEMA OS



generální projektant projektant části číslo pare


A99 Atelier 99 s.r.o.
Purkyňova 71/99
612 00 Brno

architekt	Ing. arch. Dana Lošáková	vypracoval	Ing. Tomáš Efenberk
HIP	Ing. Tomáš Pulkrábek	kontroloval	Ing. Vít Rybák
ved. projektant	Ing. Marie Kudělková	zodp. projektant	Ing. Vít Rybák
stavebník	Královéhradecký kraj, Pivovarské náměstí 1245, 500 03 Hradec Králové		

**Parkovací dům
Oblastní nemocnice Trutnov**

název stavby	IO 200 Komunikace a zpevněné plochy
objekt	D1. - DOKUMENTACE STAVEBNÍHO NEBO INŽENÝRSKÉHO OBJEKTU
část	

název dokumentu Vytýčovací výkres kontrolních bodů

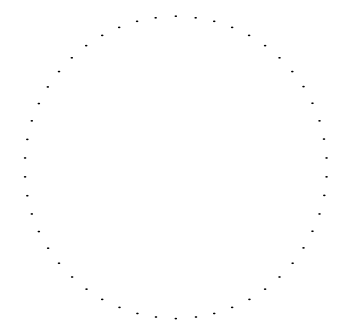

zakázka	A-22-1042
datum	11/2024
stupeň	DPS
měřítko	1:150

číslo přílohy