


Rozsah: km 12,54300 - km 14,19300

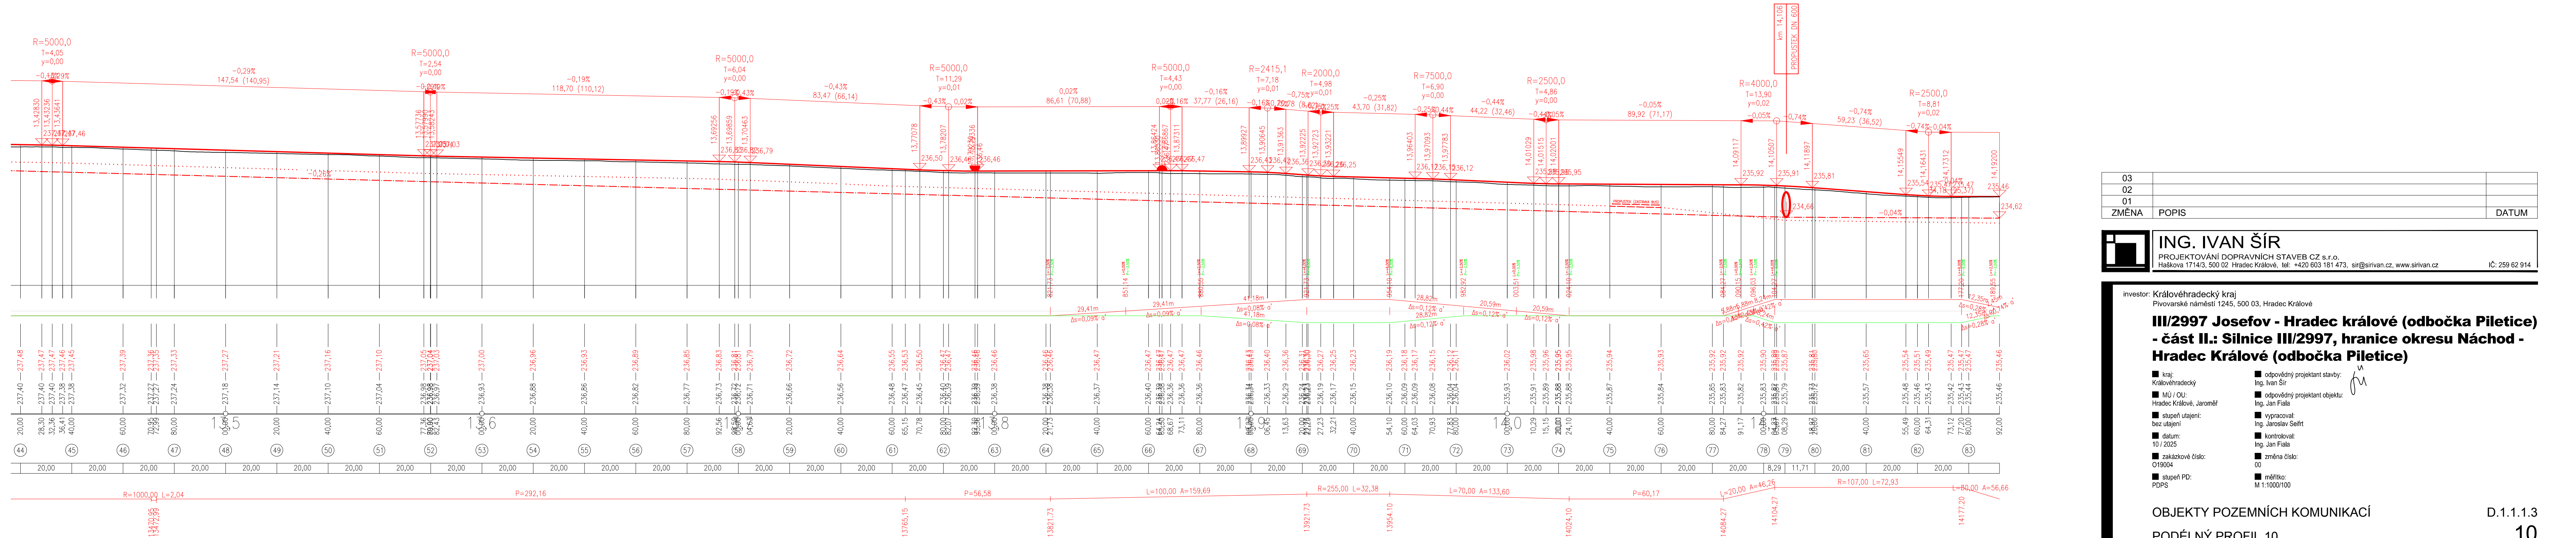

**ING. IVAN ŠÍR**  
 PROJEKTOVÁNÍ DOPRAVNÍCH STAVEB CZ s.r.o.  
 Haškova 1714/3, 500 02 Hradec Králové, tel: +420 603 181 473, sir@sirivan.cz, www.sirivan.cz IČ: 259 62 914

**III/2997 Josefův - Hradec králové (odbočka Piletice)  
- část II.: Silnice III/2997, hranice okresu Náchod -  
Hradec Králové (odbočka Piletice)**

- odpovědný projektant stavby:  
 Ing. Ivan Šir  
 ■ odpovědný projektant objektu:  
 Ing. Jan Fiela  
 ■ vypracoval:  
 Ing. Jaroslav Seifert  
 ■ kontroloval:  
 Ing. Jan Fiela  
 ■ změna číslo:  
 00  
 ■ měřítko:  
 M 1:1000/100

### PODÉLNÝ PROFIL 10

10