

Kupní smlouva

uzavřená v souladu s § 2079 a násl. zákona č. 89/2012 Sb., občanský zákoník, v platném znění (dále jen „občanský zákoník“)

Smluvní strany

Kupující	Královéhradecký kraj
se sídlem:	Pivovarské náměstí 1245, 500 03 Hradec Králové
IČO	708 89 546
DIČ	CZ 708 89 546
zástupce	Petr Koleta, hejtman kraje
bankovní spojení:	
č. účtu:	

dále jako „*kupující*“ a

Prodávající	MGVIVA a.s.
společnost zapsaná v obchodním rejstříku vedeném Městským soudem v Praze pod spisovou značkou B27447	
se sídlem	Malešická 2251/51, 130 00 Praha 3
IČO	173 21 611
DIČ	CZ17321611
zastoupený	Mgr. Jana Doubravová, člen správní rady
bankovní spojení	
číslo účtu	

dále jako „*prodávající*“; kupující a prodávající společně také jako „*smluvní strany*“

Článek 1 Úvodní ustanovení

1. Tato smlouva je uzavírána smluvními stranami na základě výsledku zadávacího řízení veřejné zakázky nazvané **Revitalizace budovy Galerie moderního umění v Hradci Králové – gastrotechnologie** zadané v otevřeném nadlimitním řízení dle zákona č. 134/2016 Sb., o zadávání veřejných zakázek, v účinném znění (dále také „ZZVZ“). Veřejná zakázka byla oznámena ve Věstníku veřejných zakázek pod evidenčním číslem Z2025-056821 (dále jen „veřejná zakázka“).
2. Předmět této smlouvy je součástí projektu s názvem: „**Revitalizace budovy Galerie moderního umění v Hradci Králové**“, **reg. číslo: CZ.06.04.04/00/22_033/0000403** (dále jen „projekt“), který je předmětem žádosti o podporu z Integrovaného regionálního operačního programu 2 Výzvy č. 33 Muzea – SC 4.4 (MRR).

Tato smlouva nenabyde účinnosti dříve než:

- bude zhotoviteli doručena výzva objednatele k plnění, a zároveň
 - dojde k uveřejnění smlouvy v registru smluv ve smyslu zákona č. 340/2015 Sb., o zvláštních podmínkách účinnosti některých smluv, uveřejňování těchto smluv a o registru smluv (zákon o registru smluv), ve znění pozdějších předpisů.
3. Nenabyde-li tato smlouva účinnosti dle odst. 1.2 do 1 roku od data jejího podpisu, bez dalšího zaniká.

Prodávající je oprávněn požadovat po kupujícím informace o skutečnostech podmiňujících nabytí účinnosti kdykoliv za trvání smlouvy. Kupující poskytne informace dle věty předchozí bez zbytečného odkladu po doručení písemné žádosti prodávajícího.

Prodávající bere na vědomí, že předmět této smlouvy může být financován z jiné výzvy či dotačního programu, případně z vlastních prostředků objednatele, a to v případě, že výše uvedený projekt nebude v rámci dotačního programu dle odst. 2 věty první tohoto článku podpořen, v takovém případě tuto skutečnost kupující sdělí prodávajícímu bez zbytečného odkladu poté, co se o ní dozví. V případě změny dle věty předchozí není potřeba uzavírat dodatek a veškeré změny související se dotčenou změnou (např. číslo projektu, údaje o projektu na faktuře atd.) budou provedeny pouhým písemným oznámením zhotoviteli objednatelem (postačí emailem).

Článek 2 Zmocněné osoby

1. Kupující zmocňuje následující osoby k jednání:
 - a) zástupce kupujícího ve věcech smluvních: Petr Koleta, hejtman kraje
 - b) zástupci kupujícího ve věcech technických a věcech plnění:
Ing. Tomáš Padrián [redacted]
Ing. Václav Nýč, [redacted]
 - c) zástupce uživatele objektu:
Jana Hrubá, správkyň budov GMU, [redacted]
Ing. Petr Hebelka, ekonom GMU, [redacted]
2. Proávající zmocňuje následující osoby k jednání:
 - a) ve věcech technických: Jakub Dobš, [redacted]
 - b) pro řešení reklamací: Jozef Varmeda, [redacted]
3. Zmocněné osoby smluvních stran mohou být změněny písemným oznámením doručeným druhé smluvní straně nejpozději do 3 dnů ode dne vzniku této změny.
4. Je-li zástupce kupujícího ve věcech smluvních dle článku 2 odst. 1 písm. a) osoba odlišná od osoby oprávněné jednat za kupujícího dle právních předpisů, není oprávněn uzavírat dodatky k této smlouvě ani tuto smlouvu ukončit.

Článek 3 Podklady pro uzavření smlouvy

1. Základním podkladem pro uzavření této smlouvy je nabídka prodávajícího podaná dne 20. 11. 2025 v rámci zadávacího řízení veřejné zakázky.
2. Předmět smlouvy je vymezen následující dokumentací, která tvoří přílohy této smlouvy:

Příloha č. 1 - Projektová dokumentace pro provádění stavby
3. Předmět smlouvy je vymezen následující dokumentací, která tvoří přílohy této smlouvy, jakožto nedílné součásti této smlouvy:

Příloha č. 2 - p01a_D.3.3.01 PS 01 Gastro

Příloha č. 3 - p01b_240501C - PS 01 GASTROTECHNOLOGIE s výkazem výměr

Příloha č. 4 - Vybraná vysvětlení zadávací dokumentace

Příloha č. 5 - Schvalovací list vzorku vzor

Příloha č. 6 - Reklamační protokol vzor

Příloha č. 7 - Změnový list vzor

Příloha č. 8 - Akceptační protokol

4. Prodávající prohlašuje, že všechny technické a dodací podmínky byly před podpisem smlouvy na základě jeho žádosti o vysvětlení zadávací dokumentace v rámci zadávacího řízení zahrnuty do jeho nabídky.
5. Prodávající dále prohlašuje, že realizaci dodávek a souvisejících služeb dle této smlouvy provede v souladu se zadávací dokumentací veřejné zakázky včetně všech jejích vysvětlení zadavatelem.
6. Prodávající upozorní kupujícího bez zbytečného odkladu na zjištěné zjevné vady a nedostatky podkladů pro uzavření smlouvy. Případný soupis zjištěných vad a nedostatků předané dokumentace včetně návrhů na jejich odstranění a dopadem na cenu předmětu smlouvy prodávající předá kupujícímu bez zbytečného odkladu po provedení kontroly.

Článek 4 **Předmět smlouvy**

1. Předmětem smlouvy je kompletní dodávka a montáž PS 01 Gastrotechnologie v objektu Galerie moderního umění v Hradci Králové v rozsahu a specifikaci dané projektovou dokumentací ve stupni Dokumentace pro provádění stavby (dále i DPS) zpracované společností INS spol. s r.o., Náchod, IČ: 60109971, ev.č. akce 1700 09 20 z 03/2021, dále pak i v souladu s podmínkami uvedenými ve stavebním povolení stavby – ROZHODNUTÍ stavební povolení SZ MMHK/136202/2020 ST2/Bo, nabytí právní moci ze dne 6. 5. 2023.

Prodávající se zavazuje poskytnout související služby a dodávky (dále také jen „dodávka vybavení“ či „zboží“), včetně dohodnutých záručních podmínek, servisních služeb a protokolárního provedení proškolení obsluhy uživatele objektu, a převést vlastnická práva k předmětu plnění na kupujícího, a to v rozsahu a za podmínek stanovených v této smlouvě.

Nedílnou součástí předmětu veřejné zakázky je zejména:

- a) při přípravě povinná účast prodávajícího na kontrolním dni stavby každých 14 dnů od výzvy, při vlastní realizaci bude kontrolní den 1 x týdně na stavbě;
- b) doprava do místa plnění, montáž, instalace, uvedení do provozu včetně ověření jeho funkčnosti, provedení všech provozních testů a předepsaných zkoušek dle příslušné platné právní úpravy, ověření deklarovaných technických parametrů;
- c) instruktáž („školení“) personálu;
- d) vystavení protokolu o proškolení, resp. instruktáži personálu, a protokolu opravňujícího provádět následné instruktáže personálu v používání předmětu veřejné zakázky pro určeného pracovníka uživatele;
- e) podpis předávacího a akceptačního protokolu;
- f) poskytování komplexního záručního servisu a oprav včetně dodávky náhradních dílů;
- g) dodání dokladů, které jsou potřebné pro používání zboží jako např. návod k použití/ k údržbě v českém jazyce (i v elektronické podobě na CD/DVD), příslušné certifikáty, atesty osvědčující, že přístroj je vyroben v souladu s platnými bezpečnostními normami a ČSN, kopii prohlášení o shodě (CE declaration) a případně další;
- h) ekologická likvidace obalového materiálu, v němž bylo zboží dodáno, prodávající je povinen předložit kupujícímu doklad o likvidaci odpadů, pokud takovou povinnost stanoví platné právní předpisy;
- i) udržování pořádku v místě plnění a po skončení zabudování a dodání předmětu veřejné zakázky provést úklid místa plnění a uvést ho do původního stavu;

- j) povinnost na své náklady všechny konstrukce a zařízení novostavby, které by mohly být při dodání zboží poškozeny nebo znečištěny, opatřit vhodným a účinným zajištěním (např. ochrannou folií) a toto bezprostředně po dodávce na vlastní náklady odstranit;
 - k) další činnosti výslovně neuvedené, které jsou však s realizací plnění neoddělitelně spojeny a plnění bez nich není možné.
2. **S ohledem na prováděné stavební práce v rámci předmětného projektu je před samotnou výrobou a dodáním zboží prodávající povinen provést zaměření jednotlivých položek v místě umístění, tak, aby zboží bylo možné umístit v místě umístění dle požadavků kupujícího.**
- Materiálové a technologické specifikace jsou popsány v projektové dokumentaci. V dokumentaci jsou uvedeny minimální požadované kvalitativní, technické a fyzikální parametry jednotlivých materiálů a technologií, které budou na stavbě použity. Konkrétní materiálová a technologická skladba konstrukcí podléhá odsouhlasení v rámci kontrolních dnů za účasti kupujícího, technického dozoru investora a projektanta.
- Kupující a autor projektové dokumentace umožní pro plnění použití i jiných kvalitativně a technicky stejných případně kvalitnějších řešení nebo výrobků.
3. Kupující se zavazuje převzít bezvadné zboží a za zboží zaplatit prodávajícímu kupní cenu, a to za podmínek stanovených touto smlouvou.

Článek 5 Doba a místo plnění

1. Místem plnění je Galerie moderního umění v Hradci Králové, Velké náměstí 139/140, 500 03 Hradec Králové, p.č. st.149, p.č. st.150. Obecným místem plnění je Královéhradecký kraj. Předmět smlouvy bude dodán prodávajícím do místa plnění.
2. Zboží bude dodáno **do 12 týdnů od doručení výzvy k předání a převzetí staveniště**. V případě nesplnění požadovaného termínu je kupující oprávněn odstoupit od smlouvy. Dodáním ve smyslu tohoto odstavce se rozumí podpis předávacího protokolu.

Zahájení plnění:	do 3 pracovních dnů od výzvy k předání a převzetí staveniště
Dokončení plnění a předání díla bez vad a nedodělků:	do 12 týdnů od výzvy k předání a převzetí staveniště

3. Termín dodání zboží bude prodávajícím oznámen telefonicky nejméně 3 pracovní dny předem zástupci kupujícího ve věcech technických, přičemž termín dodání zboží podléhá odsouhlasením zástupcem kupujícího ve věcech technických, a to emailovou formou. Tímto ustanovením není dotčena doba dodání zboží dle odst. 2 tohoto článku.
4. Kupující je oprávněn dobu plnění pozastavit, a to i bez udání důvodu (zejména z důvodu prodloužení realizace stavebních prací, z důvodu nevhodných technologických podmínek, jako je např. nadměrná vlhkost atd., odstranění vad zhotovitele stavebních prací atd.). Náklady spojené s pozastavením doby plnění nesou smluvní strany samostatně.

Článek 6 Všeobecné dodací podmínky

1. **Zboží je nové, nepoužité, plně funkční a vizuálně bezvadné a jeho použití nepodléhá žádným právním omezením.**
2. Zboží po jednotlivých kusech bude zabaleno v obalech, na kterých bude uvedeno příslušné výrobní číslo včetně čárového kódu, je-li relevantní s ohledem na povahu dodávaného zboží. Prodávající se zavazuje převážet zboží tak, aby byl maximálně využit prostor v použitém dopravním prostředku s cílem minimalizace znečištění ovzduší výfukovými plyny.
3. Předání zboží bude prokázáno na základě předávacího protokolu, který bude obsahovat kontaktní údaje o prodávajícím, číslo smlouvy, datum dodávky, jméno a podpis předávajícího a přejímajícího, výrobní čísla, jsou-li relevantní, dobu záruky a soupis dodávaného zboží včetně ocenění jednotlivých položek, případné úpravy a změny v položkách, doklady k údržbě. Vše bude zaznamenáno na elektronickém nosiči (flash).
4. Jeden výtisk předávacího protokolu zůstane kupujícímu při převzetí zboží.
5. Převzetí se uskuteční za přítomnosti zástupce prodávajícího, kupujícího a zástupce uživatele objektu.
6. Kupující si vyhrazuje právo před převzetím dodávky provést kontrolu zboží v rozsahu požadované technické specifikace. V případě nesplnění požadavků není kupující povinen dodávku převzít. Kupující v tomto případě není v prodlení s plněním.
7. Součástí předání budou i návody ke správně prováděné údržbě zboží, je-li to relevantní.
8. Po řádné montáži, instalaci a umístění dle pokynů kupujícího proběhne do 1 týdne od dodání zboží akceptační řízení. Výsledkem akceptačního řízení mohou být následující stavy:

Akceptováno bez výhrad

V případě, že kupující v průběhu kontroly nenalezne v předaném plnění žádné vady ani nedodělky, uvede prodávající do protokolu, že kontrolované plnění bylo akceptováno bez výhrad a protokol potvrdí svým podpisem.

Akceptováno s výhradami

V případě, že budou v průběhu kontroly shledány vady plnění prodávajícího, dohodnou se smluvní strany na termínu, do kterého prodávající tyto vady a nedodělky odstraní. Kupující do protokolu uvede seznam vad nebo nedodělků s termíny jejich odstranění a obě strany protokol potvrdí svým podpisem. Po odstranění vad se kontrolní procedura opakuje.

Neakceptováno

V případě, že budou v průběhu kontroly nalezeny takové vady plnění, které by bránily v budoucím užití předmětu koupě, nebude plnění akceptováno. Smluvní strany se dohodnou na termínu nové kontroly, do které prodávající zajistí realizaci předmětu smlouvy v podobě, která budoucímu užití předmětu koupě bránit nebude. Do protokolu se uvede, že plnění akceptováno nebylo. Po odstranění vad vyzve kupující prodávajícího k provedení nové kontroly.

9. O konání akceptačního řízení bude sepsán akceptační protokol. **Podkladem řádné fakturace je pouze akceptační protokol, ve kterém je uvedeno, že kupující akceptuje plnění bez výhrad.** Akceptační protokol bude obsahovat kontaktní údaje prodávajícího a kupujícího, číslo a název projektu, identifikaci předávacího protokolu, kterého se akceptační protokol týká, stručný popis montáže, instalace a umístění dle pokynů kupujícího, vyjádření kupujícího o akceptaci, datum akceptace a podpisy oprávněných osob kupujícího a prodávajícího. Jeden výtisk akceptačního protokolu obdrží prodávající a jeden kupující.

10. Poskytované plnění odpovídá všem požadavkům, vyplývajícím z platných právních předpisů či příslušných technických norem, platných pro Českou republiku, které se na plnění vztahují.

Článek 7 Kupní cena

1. Kupní cena za zboží dle článku 4 této smlouvy, v podrobném členění uvedeném v položkovém rozpočtu, je-li to relevantní, činí

Celková cena v Kč bez DPH **777 000**

2. Cena uvedená v předchozím bodu zahrnuje veškeré náklady potřebné k řádnému plnění dle této smlouvy včetně zaměření, dopravy do místa plnění, montáže, instalace a uvedení do provozu dle pokynů kupujícího a umístění dle požadavků kupujícího a je uzavřena jako smluvní a pevná. Součástí celkové ceny je i částka na recyklaci zboží, která nebude na faktuře uvedena samostatně, pokud není v zákoně výslovně uveden požadavek tuto částku uvádět.
3. Kupní cena je cenou nejvýše přípustnou, kterou je možné překročit pouze v případě, že v průběhu realizace dojde ke změnám sazeb DPH nebo ke změnám jiných daňových předpisů, majících vliv na cenu.

Článek 8 Platební podmínky

1. Kupní cena za realizaci předmětu smlouvy bude uhrazena jednorázově na základě daňového dokladu (faktury).
2. Prodávající je oprávněn vystavit fakturu po řádně realizovaném plnění předmětu smlouvy bez vad na základě řádného akceptačního protokolu dle článku 6 odst. 9 této smlouvy, který bude přílohou faktury. V případě, že bude faktura kupujícímu vystavena v rozporu s tímto ustanovením, nezakládá kupujícímu povinnost fakturu uhradit. V takovém případě kupující fakturu vrátí zpět prodávajícímu. Prodávající je povinen ve lhůtě pro vystavení daňového dokladu vynaložit úsilí, které po něm lze rozumně požadovat, k tomu, aby se tento daňový doklad dostal do dispozice kupujícího.
- 3. Zálohové platby nejsou přípustné a prodávající není oprávněn je požadovat.**
4. Faktura - daňový doklad musí splňovat veškeré náležitosti dle zákona č. 563/1991 sb., o účetnictví, v platném znění a zákona č. 235/2004 Sb., o dani z přidané hodnoty, v platném znění. V případě, že faktura nebude mít odpovídající náležitosti, je kupující oprávněn vrátit ji zpět prodávajícímu k doplnění, aniž se dostane do prodlení se splatností. Lhůta splatnosti začíná běžet znovu od opětovného doručení náležitě doplněné či opravené faktury.
5. Faktura bude vždy obsahovat alespoň:
- a) firmu a sídlo oprávněné a povinné osoby, tj. prodávajícího i kupujícího,
 - b) IČO a DIČ prodávajícího a kupujícího,
 - c) údaj o zápisu prodávajícího v obchodním rejstříku, včetně spisové značky,
 - d) číslo faktury,
 - e) číslo smlouvy,
 - f) den odeslání, den splatnosti a datum zdanitelného plnění,
 - g) označení peněžního ústavu a číslo účtu, na který má kupující provést úhradu.
 - h) fakturovanou částku bez daně, sazbu daně, daň a celkovou částku,
 - i) registrační číslo a název projektu dle této smlouvy,
 - j) soupis dodaného zboží vycházející z položkového rozpočtu včetně ocenění jednotlivých položek,
 - k) označení předmětu smlouvy s odkazem na příslušnou část smlouvy,

- l) razítko a podpis oprávněné osoby,
 - m) konstantní a variabilní symbol,
 - n) protokol o převzetí zboží či event. jeho části dle čl. 6 odst. 3 smlouvy,
 - o) akceptační protokol,
 - p) místo a osobu oprávněnou k převzetí oprávněné faktury (technický dozor stavebníka).
6. Splatnost faktury je 30 dnů ode dne jejího doručení kupujícímu. Vráti-li zadavatel vadnou fakturu, přestává běžet původní lhůta splatnosti. Celá lhůta splatnosti běží opět ode dne doručení nově vystavené úplné faktury bez vad.
 7. Faktura bude vystavena tak, aby byla doložena její účelovost.
 8. Daňový doklad je považován za proplacený datem odepsání příslušné finanční částky z účtu kupujícího ve prospěch čísla účtu prodávajícího uvedeného v úvodu smlouvy.

Článek 9 Záruka

1. Prodávající prohlašuje, že předmět plnění není zatížen právními vadami.
2. Prodávající odpovídá za vady zjevné, skryté a právní, které má zboží v době odevzdání kupujícímu i když se vada stane zjevnou i po této době a dále za ty vady, které se na zboží vyskytnou v záruční době uvedené v této smlouvě.
3. Rozsah, kvalita, technická specifikace, příslušenství a další související služby musí odpovídat požadavkům kupujícího a vymezení uvedenému v této smlouvě. **Jakékoliv odchylky od požadavků kupujícího či vymezení uvedenému v této smlouvě jsou vadným plněním.**
4. Prodávající poskytuje kupujícímu záruku za jakost spočívající v tom, že zboží, jakož i jeho veškeré části a komponenty budou po celou záruční dobu způsobilé k použití k obvyklým účelům a zachovají si obvyklé vlastnosti.
5. Prodávající poskytne v souladu s podmínkami veřejné zakázky záruku **v délce 24 měsíců**, nestanoví-li výrobce záruku delší, a to vždy ode dne podpisu akceptačního protokolu (bez výhrad).
6. Záruční doba začíná běžet dnem podpisu akceptačního protokolu kupujícím, o řádně poskytnutém plnění předmětu plnění bez vad.
7. Vady, na něž se vztahuje záruka, je kupující oprávněn uplatnit nejpozději do konce záruční doby. Uplatnění vad se považuje za učiněné v souladu s touto smlouvou i v případě, že bude učiněno přímo uživatelem. V takovém případě se má za to, že uživatel jedná v zastoupení kupujícího.
8. Nahlášení servisního zásahu musí být doručeno prodávajícímu buď elektronicky případně telefonicky a musí obsahovat všechny údaje v souladu s touto Smlouvou.
9. Požadavek na záruční servis lze zadat buď na e-mailovou adresu: [redacted] nebo v pracovní době telefonicky na telefonním čísle [redacted]. Servisní případ se považuje za nahlášený buď okamžikem telefonického nahlášení, nebo obdržením emailového potvrzení o doručení na poštovní server prodávajícího, který musí tuto službu automaticky poskytovat. Požadavek na servisní zásah nahlášený po pracovní době se považuje za nahlášený v následující pracovní den v 8:00 hodin. Pracovními hodinami se stanovuje časové rozmezí od 8:00 hodin do 17:00 hodin, a to v pracovních dnech. Zbývající doba je definována jako mimopracovní hodiny.
10. Proces odstraňování vad v rámci záručního servisu bude probíhat v těchto režimech:
 - **Kategorie vady „vysoká“ nebo „havárie“:** vady zabraňující provozu, zboží nebo jeho část není použitelné ve svých základních funkcích nebo se vyskytuje funkční závada znemožňující činnost celku, jehož je zboží součástí. Tento stav může ohrozit běžný provoz kupujícího nebo uživatele a nelze jej dočasně řešit organizačním opatřením. Nejpozději následující pracovní den

zahájí prodávající práce na odstranění vady a zajistí odstranění této vady ve lhůtě do 12 pracovních hodin od nahlášení vady, a to i způsobem dočasného provizorního řešení, umožňujícího provoz zboží. Vada bude odstraněna v nejkratší možné lhůtě s ohledem na její povahu a dopad na činnost kupujícího. Jde-li o vadu způsobenou důvody na straně kupujícího, dohodne prodávající s kupujícím či uživatelem další postup.

- **Kategorie vady „nízká“ nebo „chyba:** vady neomezující provoz, jedná se o drobné vady, které nespádají do kategorie „vysoká“. Prodávající se zavazuje bezodkladně zahájit práce na odstranění vady a zajistit odstranění této vady ve lhůtě do 15 pracovních dnů od jejího nahlášení. Vada bude odstraněna v nejkratší možné lhůtě s ohledem na její povahu a dopad na činnost kupujícího či uživatele, pokud nebude dohodnuto jinak. Jde-li o vadu způsobenou důvody na straně kupujícího či uživatele, dohodne s prodávající s kupujícím či uživatelem další postup.

11. Zařazení vady do jednotlivých kategorií dle předchozího odstavce určuje kupující či uživatel.
12. Prodávající prohlašuje, že prodej je uskutečňován v souladu se zákonem č. 22/1997 Sb., o technických požadavcích na výrobky, ve znění pozdějších předpisů.
13. Záruka se nevztahuje na vady, které vzniknou v důsledku činnosti kupujícího, zejména:
 - nedodržení pokynů prodávajícího či předpisů výrobce o používání a údržbě předmětu plnění, pokud byly prokazatelně předány kupujícímu;
 - násilné či svévolné poškození předmětu plnění;
 - nedodržení předepsané kvality elektrické sítě;
 - chybné obsluhy předmětu plnění;
 - neoprávněnými zásahy nepovolané třetí osoby;
 - vlivem vyšší moci, např. požáru, nebo jiné živelné katastrofy či jiných vnějších vlivů.
14. Prodávající je povinen zahájit bezplatné odstraňování reklamované vady vždy neprodleně a odstranit ji v co nejkratším možném termínu, s výjimkou vad, které není technicky a technologicky možné do této doby odstranit. V takovém případě, je dodavatel povinen o této skutečnosti písemně informovat zástupce uživatele, a to ihned po zjištění této skutečnosti, nejpozději však ve lhůtě, ve které má být vada odstraněna, a bude dohodnuta jiná přiměřená lhůta. V případě takových vad, které mohou ohrozit závažným způsobem majetek kupujícího, je prodávající povinen vyvinout maximální úsilí k zajištění doby nástupu a poskytnutí záručního plnění i mimopracovní dny v co nejkratším čase.
15. V případě, že kupující či uživatel reklamují vadu, u které je sporné, zda je reklamáce oprávněná, je prodávající povinen tuto vadu odstranit ve sjednaných lhůtách bez ohledu na tuto skutečnost. Po odstranění vady má prodávající právo vydat prohlášení o neoprávněné reklamaci a má právo požadovat uhrazení skutečně a účelně vynaložených a prokázaných nákladů na odstranění vady. Prodávající má povinnost neoprávněnost reklamáce doložit. V případě, že se kupující a prodávající neshodnou na posouzení oprávněnosti reklamáce, rozhodne o její oprávněnosti znalec v příslušném oboru určený oběma smluvními stranami.

Článek 10

Odstoupení od smlouvy

Smluvní strany se dohodly na možném odstoupení od Smlouvy v následujících případech:

1. Kupující je oprávněn odstoupit od smlouvy v případech stanovených touto smlouvou.

2. Kupující je dále oprávněn odstoupit od smlouvy, jestliže by po uzavření smlouvy vůči majetku prodávajícího probíhalo insolvenční řízení.
3. Kupující je oprávněn od smlouvy odstoupit, pokud předmět plnění nebude dodán v souladu s technickými parametry uvedenými v příloze č. 1 této smlouvy, nebo v případě, kdy ve stanovené lhůtě prodávající v záruční době neodstraní vady zboží.
4. Prodávající je oprávněn od smlouvy odstoupit ze zákonných důvodů.
5. Odstoupí-li některá ze stran od této smlouvy, ať již na základě smluvního ujednání či ustanovení zákona, stanovují strany svá práva a povinnosti, trvajících i po odstoupení od smlouvy, takto:
 - a) strany vstoupí neprodleně v jednání za účelem smírného vyřešení jejich vztahů;
 - b) prodávající je povinen do 14 dnů ode dne, kdy nastanou účinky odstoupení, převést již uhrazenou celou cenu zboží zpět na účet kupujícího a kupující se zavazuje ve stejné lhůtě převést zpět zboží prodávajícímu;
 - c) strana, která porušila smluvní povinnost, jejíž porušení bylo důvodem odstoupení od této smlouvy, je povinna druhé straně nahradit náklady s odstoupením spojené. Tím není dotčen nárok na náhradu škody ani povinnost zaplatit smluvní pokutu.

Článek 11 **Smluvní pokuty a úroky z prodlení**

1. V případě prodlení prodávajícího s plněním předmětu dodávky nad rámec stanovený touto smlouvou, vzniká kupujícímu nárok na smluvní pokutu ve výši 0,05 % z fakturované částky za každý den prodlení, nebo může kupující od smlouvy odstoupit.
2. V případě prodlení kupujícího s úhradou kupní ceny nad rámec stanovený touto smlouvou, vzniká prodávajícímu nárok na smluvní pokutu ve výši 0,05 % z fakturované částky za každý den prodlení.
3. Při nesplnění záručních podmínek vzniká kupujícímu nárok na smluvní pokutu ve výši 1% ceny předmětného zboží za každý započatý pracovní den nad rámec stanoveného termínu pro odstranění vad.
4. Povinnost zaplatit úroky z prodlení a smluvní pokuty je do 14 kalendářních dnů od obdržení výzvy oprávněné strany stranou povinnou.
5. V případě škody vzniklé kupujícímu porušením povinností prodávajícího, je tento povinen škodu kupujícímu uhradit. Netýká se případů způsobených okolnostmi vylučujícími odpovědnost prodávajícího.
6. V případě porušení povinnosti odstranění vady ve smyslu článku 9 odst. 15 smlouvy vzniká kupujícímu právo na smluvní pokutu ve výši 1 % celkové kupní ceny za každý den prodlení s plněním povinnosti.
7. V případě neodstranění vady ani v dodatečné lhůtě či do nového termínu kontroly ve smyslu čl. 6 odst. 8 vzniká kupujícímu právo na smluvní pokutu ve výši 0,5 % celkové kupní ceny za každý den prodlení s odstraněním vady.

Článek 12 **Vyšší moc**

Prodávající neodpovídá za prodlení v plnění dodávek produktů a poskytování služeb, nebo za neplnění, způsobené nepředvídatelnými okolnostmi nebo příčinami, které nastaly nezávisle na jeho vůli a které ovlivnit není v jeho moci. Takovými okolnostmi se rozumí zejména války a revoluce, přírodní katastrofy, epidemie, karanténní omezení, stávky atd.

Článek 13

Odpovědnost za škody

Prodávající dodá zboží na své náklady a nebezpečí. V případě škody vzniklé kupujícímu porušením povinností prodávajícího, je tento povinen škodu kupujícímu uhradit. Toto ustanovení se netýká případů, kdy prodávající prokáže, že porušení povinností bylo způsobeno okolnostmi vylučujícími odpovědnost.

Článek 14

Další ujednání

1. Vlastníkem zboží, které je předmětem plnění veřejné zakázky, je prodávající.
2. Vlastnická práva k předmětu plnění, s výjimkou softwarových produktů, přecházejí na kupujícího dnem uhrazení kupní ceny. Je-li to relevantní, dnem uhrazení kupní ceny přechází na kupujícího právo užívat dodaný software. Prodávající tak poskytuje kupujícímu nevýhradní licenci k softwarovým produktům, která není teritoriálně omezena. Kupující je oprávněn převést pořízené licence softwarových produktů, které jsou součástí dodávky a jsou vázané na předmět plnění, na třetí osobu, pokud jí převádí do vlastnictví předmět plnění. Odměna za poskytnutí licence je zahrnuta v ceně plnění. Způsob a podmínky využívání licence se řídí licenčními podmínkami vlastníka licenčních práv k software.
3. Právo užívat předmět plnění má kupující okamžikem podpisu předávacího protokolu.
4. Na zboží nejsou vztaheny žádné další podmínky případně omezení, které není přímo uvedeno v této smlouvě.
5. Smluvní strany se zavazují, že získá-li smluvní strana od druhé jakékoli osobní údaje, bude s nimi nakládat v souladu se zákonem 101/2000Sb., o ochraně osobních údajů, v platném znění.
6. Kupující je povinen poskytovat smluvní informace, vyplývající ze zvláštních právních předpisů, zejména zákona č. 106/1999 Sb., o svobodném přístupu k informacím, v platném znění.
7. Prodávající je povinen uchovávat veškeré doklady související s realizací předmětu smlouvy a jeho financováním (způsobem dle zákona 563/1991 Sb., o účetnictví v platném znění) včetně účetních dokladů minimálně do konce roku 2036 nebo po dobu nejméně 10 let ode dne poslední platby za provedené práce, závazná je lhůta, která je delší.
8. Prodávající je povinen minimálně do konce roku 2036 resp. ve lhůtách dle předchozího odstavce poskytovat požadované informace a dokumentaci související s realizací projektu kupujícímu, zaměstnancům nebo zmocněncům pověřených orgánů (MK ČR, CRR, MMR ČR, MF ČR, Evropské komise, Evropského účetního dvora, Nejvyššího kontrolního úřadu, příslušného orgánu finanční správy a dalších oprávněných orgánů státní správy) a je povinen vytvořit výše uvedeným osobám podmínky k provedení kontroly vztahující se k realizaci projektu a poskytnout jim při provádění kontroly součinnost.
9. Prodávající dále prohlašuje, že on sám či poddodavatel dle odst. 4, který se podílí na plnění této smlouvy z více než 10 % hodnoty této smlouvy, není osobou, na kterou se vztahují mezinárodní sankce dle zákona č. 69/2006 Sb., o provádění mezinárodních sankcí, ve znění pozdějších předpisů ve spojení s čl. 5k nařízení Rady (EU) č. 833/2014 ze dne 31. července 2014, o omezujících opatřeních vzhledem k činnostem Ruska destabilizujícím situaci na Ukrajině, ve znění nařízení Rady (EU) č. 2022/578 ze dne 4. dubna 2022, a zároveň že žádné finanční prostředky, které obdrží za plnění dle této smlouvy, nepoužije v rozporu s mezinárodními sankcemi uvedenými v § 2 zákona č. 69/2006 Sb., o provádění mezinárodních sankcí, ve znění pozdějších předpisů, zejména, že tyto finanční prostředky přímo ani nepřímo nezpřístupní osobám, subjektům či orgánům s nimi spojeným uvedeným v sankčních seznamech v souvislosti s konfliktem na Ukrajině nebo v jejich prospěch. Prodávající se zavazuje, že jakoukoli změnu skutečností, která bude mít vliv na skutečnosti dle

tohoto odstavce, oznámí písemně kupujícímu do 5 pracovních dnů od okamžiku, kdy se o této skutečnosti dozví.

10. Prodávající je povinen poskytovat kupujícímu údaje v souladu s článkem 22 bod 2 d) Nařízení Evropského parlamentu a Rady (EU) 2021/241 ze dne 12. února 2021, kterým se zřizuje Nástroj pro oživení a odolnost, tj. pro účely auditu a kontroly a pro zajištění srovnatelných informací o využívání finančních prostředků v souvislosti s opatřeními k provádění reforem a investičních projektů v rámci plánu pro oživení a odolnost.

Použití poddodavatelů

11. Prodávající může pověřit provedením části plnění třetí osobu (dále jen „poddodavatel“) pouze za podmínek stanovených touto smlouvou. Při provádění plnění poddodavatelem prodávající odpovídá kupujícímu, jako by tuto část plnění prováděl sám.
12. Změnu v osobě jakéhokoliv z poddodavatelů provede prodávající pouze s předchozím souhlasem kupujícího. Souhlas se změnou poddodavatele musí být učiněn písemnou formou. Poddodavatele, kterým prodávající prokazoval splnění kvalifikace v příslušném zadávacím řízení veřejné zakázky, je prodávající oprávněn změnit pouze ve výjimečných případech. Souhlas se změnou takového poddodavatele kupující nevydává do doby, než prodávající předloží potřebné doklady prokazující splnění kvalifikace jiným poddodavatelem minimálně v rozsahu, v jakém byla prokázána v zadávacím řízení veřejné zakázky.

Součinnost s ostatními dodavateli

13. Prodávající je povinen poskytnout maximální možnou součinnost všem dalším dodavatelům kupujícího, jejichž plnění je součástí realizace projektu.
14. Neodůvodněné či svévolné neposkytnutí součinnosti je podstatným porušením smluvních povinností.

Článek 15 Závěrečná ustanovení

1. Vztahy touto smlouvou neupravené se řídí příslušnými ustanoveními zákona č. 89/2012 Sb., občanský zákoník, v platném znění, a zákona č. 121/2000 Sb., o právu autorském, o právech souvisejících s právem autorským a o změně některých zákonů (autorský zákon) v platném znění.
2. Tuto smlouvu lze měnit nebo doplňovat po dohodě smluvních stran pouze písemnými, očíslovanými dodatky kupní smlouvy, podepsanými oprávněnými zástupci obou smluvních stran.
3. Smluvní strany souhlasí s uveřejněním smlouvy, jejích změn a dodatků v souladu s povinností stanovenou kupujícímu zákonem č. 134/2016 Sb., o zadávání veřejných zakázek, v účinném znění, v registru smluv ve smyslu zákona č. 340/2015 Sb., o zvláštních podmínkách účinnosti některých smluv, uveřejňování těchto smluv a o registru smluv (zákon o registru smluv), případně dle dalších právních předpisů upravujících povinnost uveřejnění dokumentů vztahujících se k plnění smlouvy. Prodávající výslovně prohlašuje, že veškeré informace, skutečnosti a veškerá dokumentace týkající se plnění smlouvy, které jsou případně předmětem obchodního tajemství a považují se za důvěrné, předem kupujícímu písemně a jasně označil a nejsou obsaženy v této smlouvě.
4. Tato smlouva je v souladu § 211 zákona č. 134/2016 Sb. o zadávání veřejných zakázek ve znění pozdějších předpisů ve spojení se zákonem č. 300/2008 Sb. o elektronických úkonech a autorizované konverzi dokumentů, ve znění pozdějších předpisů, uzavřena elektronicky. Smlouva bude podepsána uznávaným elektronickým podpisem ve smyslu ustanovení § 211 odst. 8 zákona č. 134/2016 Sb. o zadávání veřejných zakázek ve znění pozdějších předpisů (kvalifikovaný certifikát). Pakliže bude smlouva uzavřena v listinné podobě, bude vyhotovena v 5 stejnopisech, z nichž kupující obdrží tři a prodávající dva stejnopisy.

5. Smlouva nabývá platnosti dnem jejího podpisu oprávněnými zástupci obou smluvních stran.
6. Smluvní strany shodně prohlašují, že smlouva byla podepsána dle jejich přání a svobodné vůle a na důkaz toho k ní připojují své právoplatné podpisy.
7. Uzavření této smlouvy bylo schváleno Radou Královéhradeckého kraje usnesením č. RK/28/1989/2025 ze dne 15. 12. 2025.

Za kupujícího v Hradci Králové

Za prodávajícího v Praze



.....
Petr Koleta
hejtman kraje




.....
Mgr. Jana Doubravová
člen správní rady

SEZNAM DOKUMENTACE:

- TECHNICKÁ ZPRÁVA
- TECHNICKÁ SPECIFIKACE
- DISPOZIČNÍ ŘEŠENÍ PROVOZU
- NAPOJOVACÍ BODY GASTROTECHNOLOGIE

DOKUMENTACE PRO PROVÁDĚNÍ STAVBY

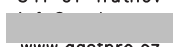HLAVNÍ ING. PROJEKTU	ZODP. PROJEKTANT	VYPRACOVAL	MĚŘÍTKO : 1:50	 projektový a inženýrský s. r. o.
LIBOR KLUBAL, DiS	DAVID ŠTANGLER	DAVID ŠTANGLER	FORMÁT : A4/A3	
			DATUM : 03/2021	
INVESTOR : KRÁLOVÉHRADECKÝ KRAJ, PIVOVARSKÉ NÁMĚSTÍ 1245/5, 500 03 HRADEC KRÁLOVÉ				
AKCE : GALERIE MODERNÍHO UMĚNÍ V HRADCI KRÁLOVÉ – STAVEBNÍ ÚPRAVY 1PP A 2PP Na parcele st.p.č. 149 (č.p. 140), 150 (č.p. 139) katastrální území: HRADEC KRÁLOVÉ D – DOKUMENTACE OBJEKTU D.3 PROVOZNÍ SOUBORY D.3.1 PS 01 GASTRO TECHNOLOGIE				ZPRACOVATEL:  technika pro gastronomii GAST – PRO s.r.o. Horská 60 541 01 Trutnov  www.gastpro.cz
DOKUMENTACE PRO PROVÁDĚNÍ STAVBY NÁZEV PŘÍLOHY : BAROVÝ PROVOZ GALERIJNÍHO KLUBU				EV. Č. AKCE 1700 09 20 ČÍSLO PŘÍLOHY D. 3. 1. 1

TECHNICKÁ ZPRÁVA

Celkové dispoziční řešení je navrženo s ohledem na nařízení Evropského parlamentu č. 853/2004 o Hygieně potravin a na platnou vyhlášku Ministerstva zdravotnictví ČR č.137/2004 Sb. o hygienických požadavcích na stravovací služby a o zásadách osobní a provozní hygieny při činnostech epidemiologicky závažných v platném znění.

Dispoziční a technologické řešení vychází z požadavků současné moderní gastronomie, respektuje provozní a kapacitní požadavky uživatele, technologický tok surovin a zamezuje nežádoucímu křížení čistých a špinavých cest.

Základní údaje provozu

Provoz baru se je situován v zázemí galerijního klubu Galerie moderního umění v Hradci Králové. Provoz je určen pro zajištění občerstvení návštěvníků galerie ve formě nápojů, káva, nealko, alko, pivo, víno a jednoduchého občerstvení ve formě dovážených cukrářských výrobků, obložených baget a chlebičků, pannini, jednoduchá studená kuchyně z předem připravených produktů.

požadovaná kapacita:	kapacita klubu cca 30 míst na sezení.
provozní charakter:	kavárenský charakter provozu
sortiment:	teplé a studené (balené) nealko nápoje, káva, výčep piva, víno a jiné alkoholické nápoje cukrářské výrobky, bagety, chlebičky, pannini, utopenci, nakládaný sýr atp.
personál:	2 osoby
energie pro technologii:	elektrická síť 230/400V, 50Hz

Rozvržení v rámci objektu

Provoz je umístěn do dvou pater Galerie moderního umění.

V 1PP je umístěn bar navazující na odbytový prostor galerijního klubu.

V 1NP je umístěno zázemí pro zaměstnance tedy šatna s personální toaletou.

Stručný popis provozu a vybavení

Provoz baru zajišťuje občerstvení pro návštěvníky galerijního klubu ve formě nápojů a lehkých/jednoduchých pokrmů (bagety, sendviče, pannini, cukrářské zákusky). Většina produktů bude odebírána od dodavatelů již předem připravená. V provozu dojde pouze k jednoduchému nenáročnému dohotovení – zapečení v klešťovém grilu, ohřev v mikrovlnné troubě, servírování na talíř. Pro práci s pokrmů, servírování, dohotovování ve formě ohřevu jsou vyčleněny dvě samostatné pracovní plochy vybavené dřezem a umyvadlem zajišťujícím bezdotykové mytí rukou. Je zajištěno dostatečné množství chladicí technologie umožňující skladování potravin v předepsaných teplotách a oddělené dle jednotlivých komodit (chladicí stůl, chladicí skříň, vitrína). Pro skladování potravin, nápojů je k dispozici rovněž sklad vybavený regály a chladicími skříněmi.

Nápoje na baru. Uvažuje se s pivním hospodářstvím v minimalistickém rozsahu. Tedy denní zásobení přímo na bar, který bude umožňovat umístění sudu přímo pod výčepní stolicí, kde bude rovněž technologie umožňující čep piva. Nealko alkoholické nápoje budou skladovány a podávány v předepsaných podmínkách (chladicí skříň, barové chladicí stoly). Pro přípravu kávy je bar vybaven kávovarem a mlýnkem na kávu.

Mytí sklenic a desertních talířů se bude provádět na samostatném provozním úseku, vybaveném pracovním stolem s dřezem a podpultovou myčkou na nádobí.

Úklid

Provoz má k dispozici vlastní úklidovou komoru vybavena výlevkou.

Zásobování

Časově oddělené od otevírací doby klubu, přímo do prostor baru a skladu. Provoz je vybaven dostatečnými skladovacími technologiemi (chladicí skříně, chladicí stoly, regály)

Zázemí personálu

Personál má k dispozici šatnu vybavenou šatními skříňkami.

WC personálu s předsíňkou je přístupné z prostoru šatny.

Pro provoz je uvažováno s počtem max. 2 osob personálu.

Odpadové hospodářství

Odvoz biologického odpadu bude smluvně zajištěn specializovanou firmou v četnosti dle potřeby provozu.

Bude zajištěn denní odvoz odpadu.

Ukládání a odvoz komunálního a tříděného odpadu bude prováděno v rámci nakládání s odpady v rámci celého objektu.

Stavebně technologické požadavky:

- dveře, druh a úprava dle účelu, šířka zejména s ohledem na instalaci technologického vybavení včetně přístupových tras.
- podlahy v místnostech s vlhkým provozem vodotěsné ve spádu ke vpustem, pod zařízením nespádované.
- stěny s vodou nepropustným, nenasákavým, dobře omyvatelným/desinfikovatelným povrchem do výšky odpovídající pracovní činnosti (2,1m)
- větrání v místnostech bude zajištěno **samostatným projektem VZT**.
- elektrická zařízení se připojují na normalizovanou elektrickou soustavu, ochrana a připojení dle ČSN, včetně osvětlení. Prostředí dle ČSN.
- u umyvadel v personálních WC jsou instalovány bezdotykové vodovodní baterie

Požadavky na stavbu vycházejí z všeobecných požadavků na pracovní prostředí upřesněných vyhláškou 602/2006 Sb. a nařízením 852/2004 EU.

Stavební konstrukce – použité stavební materiály, stavebně technický stav a vybavení provozovny nesmí negativně ovlivňovat potraviny a produkty. Budovy a provozní místnosti musí být zabezpečeny proti vnikání škůdců a kontaminantů z okolí a musí umožňovat účinné čištění, provádění deratizace, dezinsekce a dezinfekce.

Provozní zásady, ochrana životního a pracovního prostředí

Zařízení stravovací části je náročné na pravidelnou preventivní údržbu, obslužný personál musí být řádně poučen a zaškolen na všech typech technologického zařízení jak z hlediska obsluhy, tak z hlediska bezpečnosti. Pro zajištění údržby a čistoty je nutno použít předepsaných postupů a doporučených čisticích prostředků. V žádném případě není možno k čištění použít stříkající vodu z hadice.

Nedílnou součástí stravovacího provozu bude zpracovaný systém kritických bodů HACCP kde jsou obsaženy všechny provozní podmínky včetně sanitace, bezpečnosti a protiepidemiologických požadavků.

TECHNICKÁ SPECIFIKACE


patro	příkon kW /230V celkem	příkon kW / 400V celkem	poznámka
BAR	8,1	10,5	
DOPRAVA, MONTÁŽ A ODBORNÉ ZAŠKOLENÍ			

pozice	název	popis	rozměr v mm (šxh xv)	ks	příkon kW / 230V	příkon kW /230V celkem	příkon kW / 400V	příkon kW / 400V celkem	poznámka
BAR									
01	PRACOVNÍ STŮL, DVÍŘKA, ZÁSUVKA	Pracovní stůl skříňový, pod pracovní deskou zásuvka, dvířka. Umístěno na nerezovém rámovém soklu.	450x700x900	1					Pracovní deska v jednom kuse s pozicí č. 02.
02	VÝČEPNÍ STŮL, DVÍŘKA	Vlevo otevřený stůl, prostor pro umístění podstolové chladicí vitríny. Vpravo výčepní stůl, vlevo zaplášťení, perforovaná dvířka. Prolamovaná pracovní deska, odkapní vanička s ostřikem 450x200 mm.	2750x700x900	1					Pracovní deska v jednom kuse s pozicí č. 01.
	INTERIÉROVÉ OPLÁŠTĚNÍ - DODÁVKA INTERIÉRU			1					Není součástí dodávky GASTRO
	POKLADNA - DODÁVKA PROVOZOVATELE			1	0,1	0,1			Není součástí dodávky GASTRO
03	BAROVÁ CHLADICÍ VITRÍNA, PROSKLENÁ DVÍŘKA	Nová barová chladicí vitrina s intenzivním ventilovaným chlazením polic a prosklenými posuvnými dvířky, vnitřní opláštění je z profilovaného hliníku, který zajišťuje rychlý rozvod chladu, má elegantní vzhled a odolnost. Roštové police jsou výškově polohovatelné. Snadno posuvné dveře s dvojitým sklem, zesílená izolace zaručují nízkou spotřebu a stálou provozní teplotu i při častém otevírání. Vitrína je vybavena vnitřním osvětlením (optimální prezentace, přehled o uskladněných výrobcích) nastavení teploty kvalitním elektronickým regulátorem (CAREL) s displejem. Dveře jsou vybaveny zámkem. Rozsah teplot +2 až +8 °C.	920x530x850	1	0,2	0,2			
	VÝČEPNÍ STOJAN - DODÁVKA DODAVATELE PIVA			1					Není součástí dodávky GASTRO
	DOCHLAZOVÁNÍ PIVA - DODÁVKA DODAVATELE PIVA			1	0,5	0,5			Není součástí dodávky GASTRO
04	CHLAZENÝ STŮL NÁPOJOVÝ, DŘEZ	Chlazený stůl nápojový, 2 sekce, 2x1/2 zásuvka, 1x kombinovaná zásuvka 1/3+2/3. Nad agregátem dřez 290x400 mm včetně baterie. Vpravo úhlová deska včetně vykrytí otvoru v podnoží.	1750x700x900	1	0,5	0,5			
05	PRACOVNÍ STŮL, DVÍŘKA, ZÁSUVKA	Pracovní stůl skříňový, spodní police, vlevo prostor pro výrobek ledu, nad výrobníkem ledu zásuvka. Vpravo skříňka s dvířky. Umístěno na nerezovém rámovém soklu. Vlevo úhlová deska - nutno doměřit dle skutečných rozměrů.	1750x700x900	1					
	KÁVOVAR - DODÁVKA DODAVATELE KÁVY			1			5	5	Není součástí dodávky GASTRO
	MLÝNEK NA KÁVU - DODÁVKA DODAVATELE KÁVY			1	0,3	0,3			Není součástí dodávky GASTRO
	FILTRACE KE KÁVOVARU - DODAVATEL KÁVY			1					Není součástí dodávky GASTRO

pozice	název	popis	rozměr v mm (šxhvx)	ks	příkon kW / 230V	příkon kW /230V celkem	příkon kW / 400V	příkon kW / 400V celkem	poznámka
06	VÝROBNÍK LEDU, 26 KG / 6 KG	Výrobník ledu, kalíšek 17 g, denní kapacita 26 kg, zásobík 6 kg, chlazení vzduchem, do okolní teploty +43 °C.	387x465x607	1	0,3	0,3			
07	PRACOVNÍ STŮL, DŘEZ, KOŠ	Pracovní stůl skříňový, uzavřený dvířky. Pracovní deska s dřezem 450x450 mm včetně baterie, prolam. Uprostřed přetažená pracovní deska přes myčku. Vpravo výklopný koš a vedle něj skříňka s umyvadlem GN 1/2 včetně baterie. Skříňka bude uzavřená dvířky. Umístěno na nerezovém rámovém soklu.	2100x700x900	1					
08	PODPULTOVÁ MYČKA NÁDOBÍ, 40 KOŠŮ / HOD.	Podpultová myčka nádobí 720 talířů/hod., kap.40 košů/hod., 3 mycí programy, digitální elektronický ovládací panel, Wash Safe Control atmosferický bojler (4,5 kW) s oplachovým čerpadlem, odpadní čerpadlo, vč. DÁVKOVAČE mycího a oplach.prostředku.	600x612x850	1			5,5	5,5	
09	ZMĚKČOVAČ VODY		530x430x220	1	0,1	0,1			
10	CHLAZENÝ STŮL NA GN, 2 SEKCE	Chlazený stůl na GN, 2 sekce, 2x 1/2 zásuvka, 1x dvířka. Umístěno na nerezovém rámovém soklu. Vpravo atypická pracovní deska, nutno doměřit dle skutečných rozměrů.	1300x700x900	1	0,5	0,5			
11	KONTAKTNÍ GRIL, RÝHOVANÝ DUPLEX	Stolní kontaktní gril, regulace 0-280 °C, rýhovaný, digitální ovládání, materiál DUPLEX, nahřátí na 250 °C za 5 minut.	470x445x245	1	3	3			
12	MIKROVLNNÁ TROUBA	Celonerezové provedení (včetně vnitřního prostoru), objem 26 litrů, 1x magnetron, výkon 1100 W.	517x412x297	1	1,5	1,5			
13	PRACOVNÍ STŮL, DVÍŘKA	Pracovní stůl skříňový, střední stavitelná police. Umístěno na nerezovém rámovém soklu.	700x450x900	1					
14	PRACOVNÍ STŮL, DŘEZ	Pracovní stůl skříňový, dřez 290x400 mm včetně baterie, pod dřezem skříňka uzavřená dvířky, na nerezovém rámovém soklu. Vpravo otevřený stůl, prostor pro podstolovou chladicí skříň.	1500x700x900	1					
15	PODPULTOVÁ CHLADICÍ SKŘÍŇ, 160 LITRŮ	Podpultová chladicí skříň 160 l, +2+10°C, digitální ukazatel teploty, 1 plné NEREZ dveře, vnější stěny šedý nátěr, plast.interiér, automatické odtávání, vnitřní osvětlení, vč.3 rošt.polic a zámku dveří, R600a.	600x637x850	1	0,2	0,2			
16	PRACOVNÍ STŮL, KOŠ	Pracovní stůl skříňový, vlevo koš, vpravo otevřená skříňka. Do stolu bude zabodována vestavná vitrina (poz. Č. 22). Umístěno na nerezovém rámovém soklu.	1200x700x900	1					
	INTERIÉROVÉ OPLÁŠTĚNÍ - DODÁVKA INTERIÉRU			1					Není součástí dodávky GASTRO

pozice	název	popis	rozměr v mm (šxh xv)	ks	příkon kW / 230V	příkon kW /230V celkem	příkon kW / 400V	příkon kW / 400V celkem	poznámka
18	VESTAVNÁ CHLAZENÁ VITRÍNA	Vestavná chlazená vitrína, 3 police, LED osvětlení, regulace teploty +4 až +8 °C.	600x600x1150	1	0,5	0,5			
19	CHLADÍCÍ SKŘÍŇ, 350 LITRŮ	Chladicí skříň, plné dveře, bílá, 350 litrů, rozsah teplot -2 až +8°C.	600x585x1855	2	0,2	0,4			
20	KOMAXITOVÝ REGÁL	Kovový policový regál, bílá prášková barva typu Komaxit.	1800x500x1800	2					
						příkon kW /230V celkem		příkon kW /400V celkem	
						8,1		10,5	

název	poznámka	Cena celkem
DOPRAVA, MONTÁŽ A ODBORNÉ ZAŠKOLENÍ		
	CENA CELKEM	

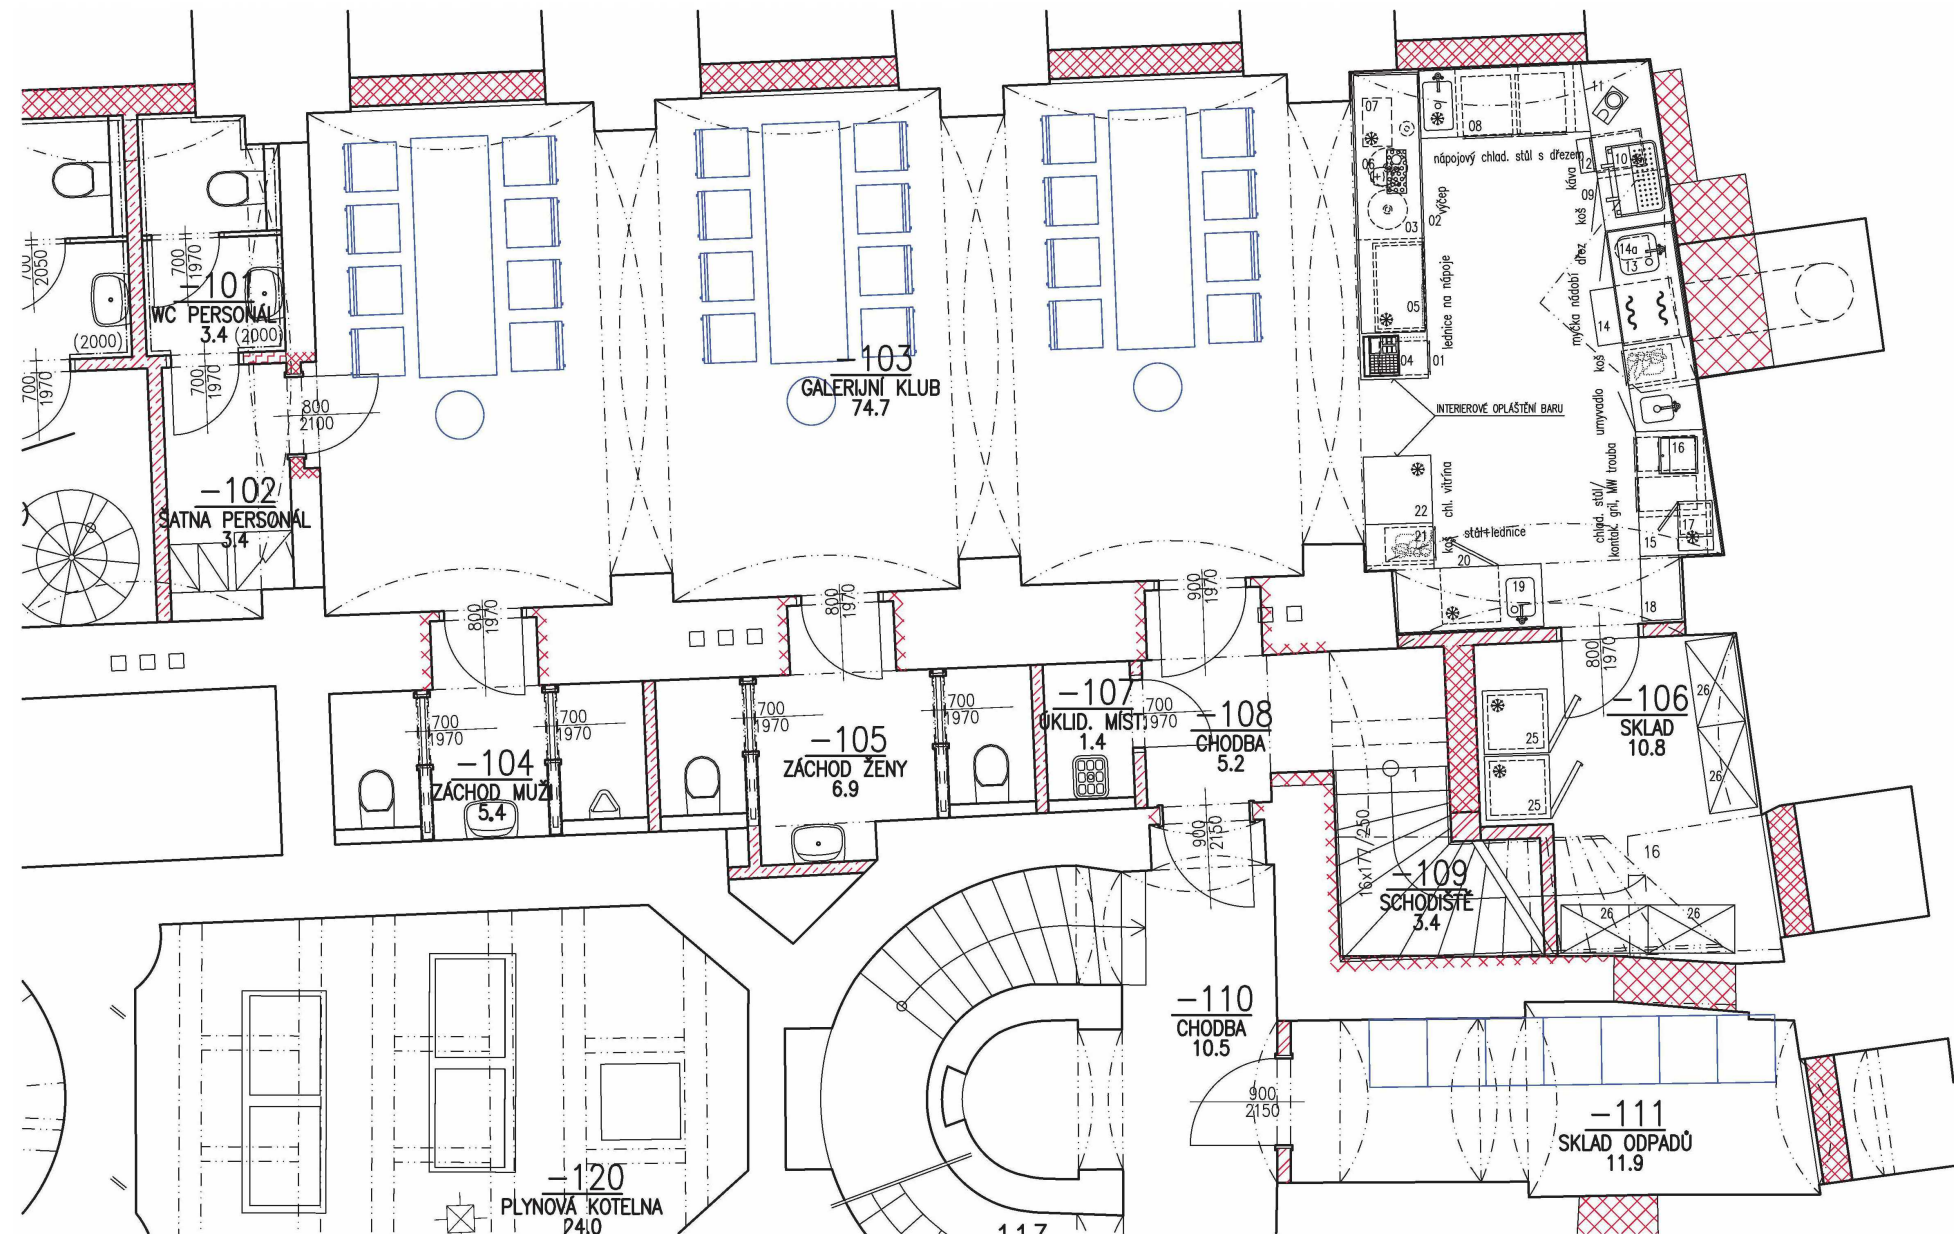

GALERIE MODERNÍHO UMĚNÍ HRADEC KRÁLOVÉ	MĚŘÍTKO: 1:50	 technika pro gastronomii
BAROVÝ PROVOZ – DISPOZIČNÍ ŘEŠENÍ PROVOZU	FORMÁT: A3	



ROZPIS INSTALACÍ

el. zásuvka 230V, na stěně	
08/15 60cm vysoko, příkon 0,5kW- CHLAD. STŮL	
10 120cm vysoko, příkon 3kW- KÁVOVAR	
11 120cm vysoko, příkon 0,3kW- KÁVOMLÝNEK	
12 60cm vysoko, příkon 0,3kW- VÝROBNÍK LEDU	
14a 60cm vysoko, příkon 0,1kW- ZMĚKČOVAČ	
16 120cm vysoko, příkon 3kW- KONTAKTNÍ GRIL	
17 120cm vysoko, příkon 2kW- MW TROUBA	
20 60cm vysoko, příkon 0,5kW- CHLAD. SKŘÍŇ	
22 60cm vysoko, příkon 1kW- CHLAD. VITRINA	
25 2x 220cm vysoko, příkon 0,5kW- CHLAD. SKŘÍŇ	
X 120cm vysoko, VOLNÁ	
Z 2x 120cm vysoko, VOLNÁ, SAMOSTATNĚ JISTĚNÁ 16A	

el. zásuvka 230V, na barovém opláštění	
04 110cm vysoko, příkon 0,1kW- POKLADNA	
05 60cm vysoko, příkon 0,5kW- CHLAD. SKŘÍŇ	
07 60cm vysoko, příkon 1kW- CHLAZENÍ PIVA	
Y60 60cm vysoko, VOLNÁ	
Y 110cm vysoko, VOLNÁ	

el. zásuvka 400V, na stěně	
10 60cm vysoko, příkon 5kW- KÁVOVAR	
14 60cm vysoko, příkon 5,5kW- MYČKA	

el. pospojení v prostoru z podlahy umístění dle kóty na stěně 10cm vysoko 10cm od rohu nebo dle kóty	
--	--

voda studená	
03/10 kohout 1/2" ze stěny 70cm vysoko	
11/14 kohout 3/4" ze stěny 30cm vysoko	

voda teplá+studená	
08/13 2x kohouty 3/8" ze stěny 50cm vysoko	
19	

odpad	
03/10 Ø50, ze stěny 65cm vysoko	
08/13 2x Ø50, ze stěny 40cm vysoko	
19	
11/14 Ø50, ze stěny 5cm vysoko	

podlahová gula	
----------------	--

POZN:

Uvádíme pouze instalace určené pro zařízení uvedená v tech. specifikaci gastrotechnologie.
Polohy jsou kótované na osu vývodu.

Kód: 240501C
Stavba: REVITALIZACE BUDOVY GALERIE MODERNÍHO UMĚNÍ PS

Kód: 240501C

Stavba: **REVITALIZACE**

KSO:

Místo: **Hadec Králové**

CC-CZ:
Datum: 24. 4. 2024

Zadavatel:
Královéhradecký kraj, Pivovarské náměstí 1345

IC: 17321611
DIČ: CZ17321611

Uchazeč:
MGVIVA a.s.

Projektant:
INS spol.s.r.o.

IC: 15080765
 DIČ:

Zpracovatel:
Ivan Mezera

Poznámka: Soutpis prací je sestaven s využitím Cenové soustavy URS. Položky, které pochází z této cenové soustavy, jsou ve soutpisi 'Cenová soustava' označeny popísem 'CS URS' a úrovni příslušného kalendářního pololetí. Veškeré další informace vymezující popis a podmínky použití těchto položek z Cenové soustavy, které nejsou uvedeny přímo v soutpisi prací, jsou nemezené dálkové k dispozici na webu ndmkm.urs.cz

Cena bez DPH	777 000,00
---------------------	-------------------

	Sazba daně	Základ daně	Výše daně
DPH základní	21,00%	777 000,00	163 170,00
snížená	12,00%	0,00	0,00

Cena s DPH	v	CZK	940 170,00
------------	---	-----	------------

Kód: 240501C

Stavba: REVITALIZACE BUDOVY GALERIE MODERNÍHO UMĚNÍ PS

Kód: 240501C

Stavba: REVITALIZACE BUDOVY GALERIE MODERNÍHO UMĚNÍ PS

Místo: **Hadec Králové** Datum: **24. 4. 2024**

Zadavatel:	Královéhradecký kraj, Pivovarské náměstí 1345	Projektant:	INS spol.s.r.o.
Uchazeč:	MGVIVA a.s.	Zpracovatel:	Ivan Mezera

Kód	Popis	Cena bez DPH [CZK]	Cena s DPH [CZK]	Typ
Náklady stavby celkem		777 000,00	940 170,00	
202218-4	Provozní soubory	777 000,00	940 170,00	STA
PS 01	Gastrotechnologie	777 000,00	940 170,00	Soupis

Měnit lze pouze buňky se žlutým podbarvením!

1) v Rekapitulaci stavby vyplňte údaje o Uchazeči (přenesou se do ostatních sestav i v jiných listech)

2) na vybraných listech vyplňte v sestavě Soupis prací ceny u položek



KRYCÍ LIST SOUPISU PRACÍ

Stavba: REVITALIZACE BUDOVY GALERIE MODERNÍHO UMĚNÍ PS
Objekt: 202218-4 - Provozní soubory
Soupis: PS 01 - Gastrotechnologie

KSO: Místo: Hadec Králové

CC-CZ: Datum: 24. 4. 2024

Zadavatel: Královéhradecký kraj, Pivovarské náměstí 1345

IČ: DIČ:

Uchazeč: MGVIVA a.s.

IČ: 17321611
DIČ: CZ17321611

Projektant: INS spol.s.r.o.

IČ: DIČ:

Zpracovatel: Ivan Mezera

IČ: 15080765
DIČ:

Poznámka:

Cena bez DPH 777 000,00

DPH základní	Základ daně	Sazba daně	Výše daně
snížená	777 000,00	21,00%	163 170,00
	0,00	12,00%	0,00

Cena s DPH v CZK 940 170,00

REKAPITULACE ČLENĚNÍ SOUPISU PRACÍ

Stavba: REVITALIZACE BUDOVY GALERIE MODERNÍHO UMĚNÍ PS
Objekt: 202218-4 - Provozní soubory
Soupis: PS 01 - Gastrotechnologie

Místo: Hadec Králové

Datum: 24. 4. 2024

Zadavatel: Královéhradecký kraj, Pivovarské náměstí 1345

Projektant: INS spol.s.r.o.

Uchazeč: MGVIVA a.s.

Zpracovatel: Ivan Mezera

Kód dílu - Popis Cena celkem [CZK]

Náklady stavby celkem 777 000,00

PSV - Práce a dodávky PSV 728 358,00

791 - Zařízení velkokuchyní 728 358,00

HZS - Hodinové zúčtovací sazby 48 642,00

SOUPIS PRACÍ

Stavba: REVITALIZACE BUDOVY GALERIE MODERNÍHO UMĚNÍ PS
Objekt: 202218-4 - Provozní soubory
Soupis: PS 01 - Gastrotechnologie

Místo: Hadec Králové

Datum: 24. 4. 2024

Zadavatel: Královéhradecký kraj, Pivovarské náměstí 1345

Projektant: INS spol.s.r.o.

Uchazeč: MGVIVA a.s.

Zpracovatel: Ivan Mezera

PČ	Ty p	Kód	Popis	MJ	Množství	J.cena [CZK]	Cena celkem [CZK]	Cenová soustava
----	------	-----	-------	----	----------	--------------	-------------------	-----------------

Náklady soupisu celkem 777 000,00

D PSV Práce a dodávky PSV 728 358,00

D 791 Zařízení velkokuchyní 728 358,00

1	K	Pol1	PRACOVNÍ STŮL, DVÍŘKA, ZASUVKA Pracovní stůl skříňový, pod pracovní deskou zásuvka, dvířka. Umístěno na nerezovém rámovém soklu. 450x700x900	kus	1,000	23 243,00	23 243,00	
---	---	------	--	-----	-------	-----------	-----------	--

PČ	Ty p	Kód	Popis	MJ	Množství	J.cena [CZK]	Cena celkem [CZK]	Cenová soustava
P			Poznámka k položce: Poznámka k položce: Pracovní deska v jednom kuse s pozicí č. 02.					
VV			1		1,000			
VV			Součet		1,000			
2	K	Pol10	CHLAZENÝ STLÚL NA GN, 2 SEKCE Chlazený stůl na GN, 2 sekce, 2x 1/2 zásuvka, 1x dvířka. Umístěno na nerezovém rámovém soklu. Vpravo atypická pracovní deska, nutno doměřit dle skutečných rozměrů. 1300x700x900	kus	1,000	95 211,00	95 211,00	
VV			1		1,000			
VV			Součet		1,000			
3	K	Pol11	KONTAKTNÍ GRIL, RYHOVANY DUPLEX Stolní kontaktní gril, regulace 0-280 °C, ryhovaný, digitální ovládání, materiál DUPLEX, nahřítí na 250 °C za 5 minut.470x445x245	kus	1,000	14 001,00	14 001,00	
VV			1		1,000			
VV			Součet		1,000			
4	K	Pol12	MIKROVLNNÁ TROUBA Celonerezové provedení (včetně vnitřního prostoru), objem 26 litrů, 1x magnetron, výkon 1100 W. 517x412x297	kus	1,000	8 786,00	8 786,00	
VV			1		1,000			
VV			Součet		1,000			
5	K	Pol13	PRACOVNÍ STŮL, DVÍŘKA Pracovní stůl skříňový, střední stavitelná police. Umístěno na nerezovém rámovém soklu. . 700x450x900	kus	1,000	18 199,00	18 199,00	
VV			1		1,000			
VV			Součet		1,000			
6	K	Pol14	PRACOVNÍ STŮL, DŘEZ Pracovní stůl skříňový, dřez 290x400 mm včetně baterie, pod dřezem skříňka uzavřená dvířky, na nerezovém rámovém soklu. Vpravo otevřený stůl, prostor pro podstolovou chladicí skříň. 1500x700x900	kus	1,000	35 694,00	35 694,00	
VV			1		1,000			
VV			Součet		1,000			
7	K	Pol15	PODPULTOVÁ CHLADICÍ SKŘIŇ, 160 LITRŮ Podpultová chladicí skříň 160 l, +2+10°C, digitální ukazatel teploty, 1 plně NEREZ dveře, vnější stěny šedý nátěr, plast.interiér, automatické odtávání, vnitřní osvětlení, vč.3 rošt.polic a zámku	kus	1,000	21 084,00	21 084,00	
VV			1		1,000			
VV			Součet		1,000			
8	K	Pol16	PRACOVNÍ STŮL, KOŠ Pracovní stůl skříňový, vlevo koš, vpravo otevřená skříňka. Do stolu bude zabodována vestavná vitrína (poz. Č. 18). Umístěno na nerezovém rámovém soklu. 1200x700x900	kus	1,000	30 186,00	30 186,00	
VV			1		1,000			
9	K	Pol18	VESTAVNÁ CHLAZENÁ VITRÍNA Vestavná chlazená vitrína, 3 police, LED osvětlení, regulace teploty +4 až +8 °C 600x600x1150	kus	1,000	69 501,00	69 501,00	
VV			1		1,000			
VV			Součet		1,000			
10	K	Pol19	CHLADICÍ SKŘIŇ, 350 LITRŮ Chladicí skříň, plně dveře, bílá, 350 litrů, rozsah teplot -2 až +8 °C 600x585x1855	kus	2,000	17 334,00	34 668,00	
11	K	Pol2	VÝČEPNÍ STŮL, DVÍŘKA Vlevo otevřený stůl, prostor pro umístění podstolové chladicí vitríny. Vpravo výčepní stůl, vlevo zaplášťení, perforovaná dvířka. Prolamovaná pracovní deska, odkapní vanička s ostřikem 450x200 mm. 2750x700x900	kus	1,000	58 496,00	58 496,00	
P			Poznámka k položce: Poznámka k položce: Pracovní deska v jednom kuse s pozicí č. 01.					
VV			1		1,000			
VV			Součet		1,000			
12	K	Pol20	KOMAXITOVÝ REGÁL Kovový policový regál, bílá prášková barva typu Komaxit 1800x500x1800	kus	2,000	9 164,00	18 328,00	
13	K	Pol3	BAROVÁ CHLADICÍ VITRÍNA, PROSKLENÁ DVÍŘKA Nová barová chladicí vitrína s intenzivním ventilovaným chlazením polic a prosklenými posuvnými dvířky, vnitřní opláštění je z profilovaného hliníku, který zajišťuje rychlý rozvod chladu, má elegantní vzhled a odolnost. Roštové police jsou výškově polohovatelné. Snadno posuvné dveře s dvojitým sklem, zesílená izolace zaručují nízkou spotřebu a stálou provozní teplotu i při částečném otvírání. Vitrína je vybavena vnitřním osvětlením (optimální prezentace, přehled o uskladněných výrobcích) nastavení teploty kvalitním elektronickým regulátorem s displejem. Dveře jsou vybaveny zámkem. Rozsah teplot +2 až +8 °C 600x630x950	kus	1,000	14 286,00	14 286,00	
VV			1		1,000			
VV			Součet		1,000			
14	K	Pol4	CHLAZENÝ STŮL NÁPOJOVÝ, DŘEZ Chlazený stůl nápojový, 2 sekce, 2x1/2 zásuvka, 1x kombinovaná zásuvka 1/3+2/3. Nad agregátem dřez 290x400 mm včetně baterie. Vpravo úhlová deska včetně vykrytí otvoru v podnoží 1750x700x900	kus	1,000	111 477,00	111 477,00	
VV			1		1,000			
VV			Součet		1,000			
15	K	Pol5	PRACOVNÍ STŮL, DVÍŘKA, ZÁSUVKA Pracovní stůl skříňový, spodní police, vlevo prostor pro výrobek ledu, nad výrobníkem ledu zásuvka. Vpravo skříňka s dvířky. Umístěno na nerezovém rámovém soklu. Vlevo úhlová deska - nutno doměřit dle skutečných rozměrů 1750x700x900	kus	1,000	42 121,00	42 121,00	
VV			1		1,000			
VV			Součet		1,000			
16	K	Pol6	VÝROBNÍK LEDU, 26 KG / 6 KG Výrobek ledu, kalíšek 17 g, denní kapacita 26 kg, zásobík 6 kg, chlazení vzduchem, do okolní teploty +43 °C 387x465x607	kus	1,000	21 245,00	21 245,00	
VV			1		1,000			

PČ	Ty p	Kód	Popis	MJ	Množství	J.cena [CZK]	Cena celkem [CZK]	Cenová soustava
17	K	Pol7	PRACOVNÍ STOL, DŘEZ, KOS Pracovní stůl skříňový, uzavřený dvířky. Pracovní deska s dřezem 450x450 mm včetně baterie, prolam. Uprostřed přetažená pracovní deska přes myčku. Vpravo výklopný koš a vedle něj skříňka s umyvadlem GN 1/2 včetně baterie. Skříňka bude uzavřená dvířky. Umístěno na nerezovém rámovém soklu 2100x700x900	kus	1,000	57 836,00	57 836,00	
	VV		1		1,000			
	VV		Součet		1,000			
18	K	Pol8	PODPULTOVÁ MYČKA NÁDOBÍ, 40 KOSŮ / HOD. Podpultová myčka nádobí 720 talířů/hod., kap.40 košů/hod., 3 mycí programy, digitální elektronický ovládací panel, Wash Safe Control atmosferický bojler (4,5 kW) s oplachovým čerpadlem, odpadní čerpadlo, vč. DÁVKOVAČE mycího a oplachovacího prostředku 600x612x850	kus	1,000	47 000,00	47 000,00	
	VV		1		1,000			
	VV		Součet		1,000			
19	K	Pol9	ZMĚKČOVAČ VODY 530x430x220	kus	1,000	6 996,00	6 996,00	
	VV		1		1,000			
	VV		Součet		1,000			
D HZS			Hodinové zúčtovací sazby				48 642,00	
20	K	79190555444.R	Doprava, montáž a zaškolení	soubor	1,000	48 642,00	48 642,00	

Struktura údajů, formát souboru a metodika pro zpracování

Struktura

Soubor je složen ze záložky Rekapitulace stavby a záložek s názvem soupisu prací pro jednotlivé objekty ve formátu XLSX. Každá ze záložek přitom obsahuje ještě samostatné sestavy vymezené orámováním a nadpisem sestavy.

Rekapitulace stavby obsahuje sestavu Rekapitulace stavby a Rekapitulace objektů stavby a soupisů prací.

V sestavě **Rekapitulace stavby** jsou uvedeny informace identifikující předmět veřejné zakázky na stavební práce, KSO, CC-CZ, CZ-CPV, CZ-CPA a rekapitulaci celkové nabídkové ceny uchazeče.

Termínem "uchazeč" (resp. zhotovitel) se myslí "účastník zadávacího řízení" ve smyslu zákona o zadávání veřejných zakázek.

V sestavě **Rekapitulace objektů stavby a soupisů prací** je uvedena rekapitulace stavebních objektů, inženýrských objektů, provozních souborů, vedlejších a ostatních nákladů a ostatních nákladů s rekapitulací nabídkové ceny za jednotlivé soupisy prací. Na základě údaje Typ je možné identifikovat, zda se jedná o objekt nebo soupis prací pro daný objekt:

STA	Stavební objekt pozemní
ING	Stavební objekt inženýrský
PRO	Provozní soubor
VON	Vedlejší a ostatní náklady
OST	Ostatní
Soupis	Soupis prací pro daný typ objektu

Soupis prací pro jednotlivé objekty obsahuje sestavy Krycí list soupisu prací, Rekapitulace členění soupisu prací, Soupis prací. Za soupis prací může být považován i objekt stavby v případě, že neobsahuje podřízenou zakázku.

Krycí list soupisu obsahuje rekapitulaci informací o předmětu veřejné zakázky ze sestavy Rekapitulace stavby, informací o zařazení objektu do KSO, CC-CZ, CZ-CPV, CZ-CPA a rekapitulaci celkové nabídkové ceny uchazeče za aktuální soupis prací.

Rekapitulace členění soupisu prací obsahuje rekapitulaci soupisu prací ve všech úrovních členění soupisu tak, jak byla tato členění použita (např. stavební díly, funkční díly, případně jiné členění) s rekapitulací nabídkové ceny.

Soupis prací obsahuje položky veškerých stavebních nebo montážních prací, dodávek materiálů a služeb nezbytných pro zhotovení stavebního objektu, inženýrského objektu, provozního souboru, vedlejších a ostatních nákladů.

Pro položky soupisu prací se zobrazují následující informace:

PČ	Pořadové číslo položky v aktuálním soupisu
TYP	Typ položky: K - konstrukce, M - materiál, PP - plný popis, PSC - poznámka k souboru cen, P - poznámka k položce, VV - výkaz výměr, FIG - rozpad figur
Kód	Kód položky
Popis	Zkrácený popis položky
MJ	Měrná jednotka položky
Množství	Množství v měrné jednotce
J.cena	Jednotková cena položky. Zadaní může obsahovat namísto J.ceny sloupce J.materiál a J.montáž, jejichž součet definuje J.cenu položky.
Cena celkem	Celková cena položky daná jako součin množství a j.ceny
Cenová soustava	Příslušnost položky do cenové soustavy

Ke každé položce soupisu prací se na samostatných řádcích může zobrazovat:

Plný popis položky
Poznámka k souboru cen a poznámka zadavatele
Výkaz výměr

Pokud je k řádku výkazu výměr evidovaný údaj ve sloupci Kód, jedná se o definovaný odkaz, na který se může odvolávat výkaz výměr z jiné položky.

Metodika pro zpracování

Jednotlivé sestavy jsou v souboru provázány. Editovatelné pole jsou zvýrazněny žlutým podbarvením, ostatní pole neslouží k editaci a nesmí být jakkoliv modifikovány.

Uchazeč je pro podání nabídky povinen vyplnit žlutě podbarvená pole:

Pole Uchazeč v sestavě Rekapitulace stavby - zde uchazeč vyplní svůj název (název subjektu)

Pole IČ a DIČ v sestavě Rekapitulace stavby - zde uchazeč vyplní svoje IČ a DIČ

Datum v sestavě Rekapitulace stavby - zde uchazeč vyplní datum vytvoření nabídky

J.cena = jednotková cena v sestavě Soupis prací o maximálním počtu desetinných míst uvedených v poli

- pokud sestavy soupisů prací obsahují pole J.cena, měla by být všechna tato pole vyplněna nenulovými

Poznámka - nepovinný údaj pro položku soupisu

V případě, že sestavy soupisů prací neobsahují pole J.cena, potom ve všech soupisech prací obsahují pole:

- J.materiál - jednotková cena materiálu

- J.montáž - jednotková cena montáže

Uchazeč v tomto případě by měl vyplnit všechna pole J.materiál a pole J.montáž nenulovými kladnými číslicemi. V případech, kdy položka

neobsahuje žádný materiál je přípustné, aby pole J.materiál bylo vyplněno nulou. V případech, kdy položka neobsahuje žádnou montáž je přípustné,

aby pole J.montáž bylo vyplněno nulou. Obě pole - J.materiál, J.Montáž u jedné položky by však neměly být vyplněny nulou.

Rekapitulace stavby				
Název atributu	Povinný (A/N)	Popis	Typ	Max. počet znaků
Kód	A	Kód stavby	String	20
Stavba	A	Název stavby	String	120
Místo	N	Místo stavby	String	50
Datum	A	Datum vykonaného exportu	Date	
KSO	N	Klasifikace stavebního objektu	String	15
CC-CZ	N	Klasifikace stavebních děl	String	15
CZ-CPV	N	Společný slovník pro veřejné zakázky	String	20
CZ-CPA	N	Klasifikace produkce podle činností	String	20
Zadavatel	N	Zadavatel zadání	String	50
IČ	N	IČ zadavatele zadání	String	20
DIČ	N	DIČ zadavatele zadání	String	20
Uchazeč	N	Uchazeč veřejné zakázky	String	50
Projektant	N	Projektant	String	50
Poznámka	N	Poznámka k zadání	String	255
Sazba DPH	A	Rekapitulace sazeb DPH u položek soupisů	eGSazbaDph	
Základna DPH	A	Základna DPH určena součtem celkové ceny z položek soupisů	Double	
Hodnota DPH	A	Hodnota DPH	Double	
Cena bez DPH	A	Celková cena bez DPH za celou stavbu. Sčítává se ze všech listů.	Double	
Cena s DPH	A	Celková cena s DPH za celou stavbu	Double	

Rekapitulace objektů stavby a soupisů prací				
Název atributu	Povinný (A/N)	Popis	Typ	Max. počet znaků
Kód	A	Přebírá se z Rekapitulace stavby	String	20
Stavba	A	Přebírá se z Rekapitulace stavby	String	120
Místo	N	Přebírá se z Rekapitulace stavby	String	50
Datum	A	Přebírá se z Rekapitulace stavby	Date	
Zadavatel	N	Přebírá se z Rekapitulace stavby	String	50
Projektant	N	Přebírá se z Rekapitulace stavby	String	50
Uchazeč	N	Přebírá se z Rekapitulace stavby	String	50
Kód	A	Kód objektu	String	20
Objektu, Soupis prací	A	Název objektu	String	120
Cena bez DPH	A	Cena bez DPH za daný objekt	Double	
Cena s DPH	A	Cena spolu s DPH za daný objekt	Double	
Typ	A	Typ zakázky	eGTypZakazky	

Krycí list soupisu				
Název atributu	Povinný (A/N)	Popis	Typ	Max. počet znaků
Stavba	A	Přebírá se z Rekapitulace stavby	String	120
Objekt	A	Kód a název objektu	String	20 + 120
Soupis	A	Kód a název soupisu	String	20 + 120
KSO	N	Klasifikace stavebního objektu	String	15
CC-CZ	N	Klasifikace stavebních děl	String	15
CZ-CPV	N	Společný slovník pro veřejné zakázky	String	20
CZ-CPA	N	Klasifikace produkce podle činností	String	20
Místo	N	Přebírá se z Rekapitulace stavby	String	50
Zadavatel	N	Přebírá se z Rekapitulace stavby	String	50
Uchazeč	N	Přebírá se z Rekapitulace stavby	String	50
Projektant	N	Přebírá se z Rekapitulace stavby	String	50
Poznámka	N	Poznámka k soupisu prací	String	255
Sazba DPH	A	Rekapitulace sazeb DPH na položkách aktuálního soupisu	eGSazbaDph	
Základna DPH	A	Základna DPH určena součtem celkové ceny z položek aktuálního soupisu	Double	
Hodnota DPH	A	Hodnota DPH	Double	
Cena bez DPH	A	Cena bez DPH za daný soupis	Double	
Cena s DPH	A	Cena s DPH za daný soupis	Double	

Rekapitulace členění soupisu prací				
Název atributu	Povinný (A/N)	Popis	Typ	Max. počet znaků
Stavba	A	Přebírá se z Rekapitulace stavby	String	120
Objekt	A	Kód a název objektu, přebírá se z Krycího listu soupisu	String	20 + 120
Soupis	A	Kód a název objektu, přebírá se z Krycího listu soupisu	String	20 + 120
Místo	N	Přebírá se z Rekapitulace stavby	String	50
Datum	A	Přebírá se z Rekapitulace stavby	Date	
Zadavatel	N	Přebírá se z Rekapitulace stavby	String	50
Projektant	N	Přebírá se z Rekapitulace stavby	String	50
Uchazeč	N	Přebírá se z Rekapitulace stavby	String	50
Kód dílu - Popis	A	Kód a název dílu ze soupisu	String	20 + 100
Cena celkem	A	Cena celkem za díl ze soupisu	Double	

Soupis prací				
Název atributu	Povinný (A/N)	Popis	Typ	Max. počet znaků
Stavba	A	Přebírá se z Rekapitulace stavby	String	120
Objekt	A	Kód a název objektu	String	20 + 120
Soupis	A	Přebírá se z Krycího listu soupisu	String	20 + 120
Místo	N	Přebírá se z Krycího listu soupisu	String	50
Datum	A	Přebírá se z Krycího listu soupisu	Date	
Zadavatel	N	Přebírá se z Krycího listu soupisu	String	50
Projektant	N	Přebírá se z Krycího listu soupisu	String	50
Uchazeč	N	Přebírá se z Krycího listu soupisu	String	50
PČ	A	Pořadové číslo položky soupisu	Long	
Typ	A	Typ položky soupisu	eGTypPolozky	1
Kód	A	Kód položky ze soupisu	String	20
Popis	A	Popis položky ze soupisu	String	255
MJ	A	Měrná jednotka položky	String	10
Množství	A	Množství položky soupisu	Double	
J.Cena	A	Jednotková cena položky	Double	
Cena celkem	A	Cena celkem vyčíslena jako J.Cena * Množství	Double	
Cenová soustava	N	Zařazení položky do cenové soustavy	String	50
p	N	Poznámka položky ze soupisu	Memo	
psc	N	Poznámka k souboru cen ze soupisu	Memo	
pp	N	Plný popis položky ze soupisu	Memo	
vv	N	Výkaz výměr (figura, výraz, výměra) ze soupisu	Text,Text,Double	20, 150
fig	N	Rozpad figur	Text,Text,Double	20, 150
DPH	A	Sazba DPH pro položku	eGSazbaDPH	
Hmotnost	A	Hmotnost položky ze soupisu	Double	
Suť	A	Suť položky ze soupisu	Double	
Nh	N	Normohodiny položky ze soupisu	Double	

Datová věta		
Typ věty	Hodnota	Význam
eGSazbaDPH	základní	Základní sazba DPH
	snížená	Snížená sazba DPH
	nulová	Nulová sazba DPH
	zákl. přenesená	Základní sazba DPH přenesená
	sníž. přenesená	Snížená sazba DPH přenesená
eGTypZakazky	STA	Stavební objekt
	PRO	Provozní soubor
	ING	Inženýrský objekt
	VON	Vedlejší a ostatní náklady
	OST	Ostatní náklady
eGTypPolozky	1	Položka typu HSV
	2	Položka typu PSV
	3	Položka typu M
	4	Položka typu OST

Vysvětlení / změna / doplnění zadávací dokumentace č. 1

Veřejná zakázka: **Revitalizace budovy Galerie moderního umění v Hradci Králové –
gastrotechnologie**

Identifikační údaje zadavatele:

Název **Královéhradecký kraj**
Sídlo Pivovarské náměstí 1245, 500 03 Hradec Králové
IČO 708 89 546
Kontaktní osoba ve věcech zadávacího řízení: Mgr. Jitka Bučková,

Profil zadavatele: https://zakazky.cenakhk.cz/profile_display_2.html

Na profilu zadavatele v detailu veřejné zakázky je uveřejněna kompletní zadávací dokumentace včetně všech jejích příloh a případných změn.

Druh a režim veřejné zakázky:

Dle příslušných ustanovení zákona č.134/2016 Sb., o zadávání veřejných zakázek (dále též jen „Zákon“ nebo „ZZVZ“) se jedná o nadlimitní veřejnou zakázku, zadávanou v otevřeném řízení v režimu Zákona.

Zadavatel vydává v souladu s § 98 a § 99 zákona č. 134/2016 Sb., o zadávání veřejných zakázek, a čl. 11 Zadávacích podmínek následující vysvětlení / změnu / doplnění zadávacích podmínek:

Dotaz č. 1:

Dobrý den,
můžete prosím blíže specifikovat materiály a provedení nábytku? Tloušťky, hygienické provedení a další detaily?

Odpověď na dotaz č. 1:

Zadavatel zveřejňuje v příloze specifikaci materiálů a provedení nábytku dle požadavku.

Toto vysvětlení (resp. doplnění) zadávací dokumentace bude uveřejněno na profilu zadavatele na <https://zakazky.cenakhk.cz/profile> display 2.html v detailu uvedené zakázky.

Na základě zveřejněných vysvětlení Zadávacích podmínek zadavatel rozhodl o přiměřeném prodloužení lhůty pro podání nabídek.

Nová lhůta pro podání nabídek končí 20. 11. 2025 v 9:00 hodin.

Přílohy:

GMÚ -standards - provedení nerez nábytku

V Hradci Králové 22. 10. 2025

Mgr. Jitka Bučková
na základě pověření

SOUPIS STANDARDŮ

MATERIÁLY A ZPRACOVÁNÍ NEREZOVÉHO NÁBYTKU

Nerezovou ocelí se rozumí austenitická nemagnetická nerezavějící ocel 18Cr/10Ni jakosti dle ČSN 17240,17241,DIN W.Nr.1.4301, AISI 304 s atesty pro použití ke styku s potravinami. Desky jsou opatřeny povrchovou úpravou broušenou se zrnem o hodnotě 320. Svaření a následné vybroušení svislých rohů desky s napojením na uvedenou hodnotu brusu. Musí odpovídat předem stanovené tloušťce dle norem, a to následovně (minimální tloušťka):

- Pracovní desky: 1,5 mm
- Dřezy, hluboké 250-300mm: 1,0mm
- Police (podstavby, regály, nástěnné ...): 1,5 mm
- Korpusy skříněk: min. 0,8 mm
- Nerezové trubkoví (40x40 mm)

Nejsou použité žádné plastové tvarovky, panty, madla, držáky skel, zátky pojezdů apod. Veškeré kovové zařízení musí být ochranně pospojováno (pracovní stoly i police).

Desky pracovní stolové

Síla použitého materiálu desky 1,5 mm, s nerez výztuhami (bez použití dřevotřísky apod.). Rádus R5 na hraně desky i na límci. Deska je plně zavařená a vybroušená, v provedení bez lemu nebo s lemy dle požadavku projektu. Všechny pracovní desky budou mít v místě styku ze stěnou lem výšky 40 mm, pokud není u jednotlivých pozic určeno jinak. Ze zadní strany i z boku jsou límce plně uzavřené(v případě 3 D lemu). Desky jsou opatřeny povrchovou úpravou broušenou se zrnem o hodnotě 320. Svaření a následné vybroušení svislých rohů desky o tl. 40 mm s napojením na uvedenou hodnotu brusu. U desek jsou provedeny podhyby pod úhlem 45 stupňů.

Desky pracovní dřezové

Pracovní desky jsou osazeny vevařenými rádiusovými dřezy (síla mat. min 1,0 mm, nepřipustné hranaté provedení). Vevaření dřezy je provedeno s vybroušeným bezspárovým napojením bez vizuální možnosti zjištění místa tohoto napojení. Síla použitého materiálu pracovní desky 1,5 mm, s nerez výztuhami. Rádus R4-R5 (podle síly prac.desky) na hraně desky i na límci.

Zásuvky nábytku

Jsou vyohýbané z jednoho kusu s vnitřními radiusy. Uchyceny jsou na nerezových teleskopických trojdílných držácích. Nosnost zásuvky u předvysuvu min.48 kg. Čela zásuvek jsou uzavřená, bezspárová, s vyohýbaným madlem.Zásuvky jsou provedeny buď v bloku (3 nad sebou) nebo jsou používány jednotlivě a vč. nerezového krytu jsou umístěny pod deskou stolu samostatně nebo vedle sebe. Lze osadit zámkem. Pojezdy zásuvek musí být více než plnovýsuv- předvysuv -(pro pohodlné vložení GN nádob).

Nerezové stoly

Jsou tvořeny pracovní nerezovou deskou a podnožím různého osazení – např. pouze vlastním podnožím nebo podnožím s odkládací nerezovou policí nebo i s bočním a zadním oplechováním nebo uzavřeným podnožím, opatřeným dvířky posuvnými nebo uchycenými na nerezových pantech nebo se zásuvkovým blokem a prostory pro GN. Deska tvoří s podnožím kompaktní celek vyhovující nejpřísnějším hygienickým předpisům. **U provedení skříňkového jsou stoly provedeny částečně bezspárové (vzadu) a s vlas.spárou v bocích korpusu skříně , t.j. hygienické skříňkové provedení v provedení HS dle DIN 18865-9. Všechny chlazené stoly budou v hygienickém standardu min. H1.** Pro podnoží je použitý jácklový materiál 40/40mm. Pro oplechování je použitý nerezový plech o tloušťce min.08-1 mm a police jsou s nerezovými výztuhami. Spodní police je přivařena k nosné konstrukci nebo bokům stolu, prostřední police u skříňkových stolů je přestavitelná pomocí žabek. Podnoží je opatřeno stavitelnými nožičkami z plastu o možnosti regulace výšky stolu v rozmezí ± 20mm. Veškeré spoje jsou provedeny svařením pod ochranou atmosférou argonu a řádně očištěny od svařování.

Příloha č. 5 kupní smlouvy – ZÁVAZNÝ VZOR SCHVALOVACÍHO LISTU VZORKU

Schvalovací list vzorku (vzorkovací protokol)					
<i>Akce:</i> <i>Část:</i> <i>Název:</i>					
SLV č.: 001					
Žádáme o schválení níže uvedeného materiálu / výrobku / provedení:					
<i>Název materiálu / výrobku / provedení:</i> <i>Popis materiálu / výrobku / provedení:</i>					
Další technické parametry a barvy dle přiložených dokladů a fotografií					
<i>Dodavatel / výrobce:</i> <i>Dodávka / profese:</i> <i>Místo a rozsah použití:</i>					
Přílohy: <input style="width: 40px; height: 20px; border: 1px solid black;" type="checkbox"/> Dokument <input style="width: 40px; height: 20px; border: 1px solid black;" type="checkbox"/> Foto <input style="width: 40px; height: 20px; border: 1px solid black;" type="checkbox"/> Vzorek <input style="width: 40px; height: 20px; border: 1px solid black;" type="checkbox"/> Jiný <i>Cenový dopad (je-li nějaký):</i> <i>Časový dopad (je-li nějaký):</i> <i>Dopad do standardu (je-li nějaký):</i>					
Požadované datum odsouhlasení vzorku:					
Prohlášení zhotovitele: <i>Použité výrobky a materiály splňují minimální standard požadované kvality a parametry specifikovaných smluvní dokumentací a splňují veškeré požadavky vyplývající z právních předpisů a technických norem.</i>					
Předložil:	Jméno a příjmení <i>Název společnosti</i>	Dne:		Podpis:	
Technický dozor stavebníka:					
Ověřil:	Jméno a příjmení <i>Název společnosti</i>	Dne:		Podpis:	
Ověřil specialista:	Jméno a příjmení <i>Název společnosti</i>	Dne:		Podpis:	
Autorský dozor:					

Schválil:	Jméno a příjmení <i>Název společnosti</i>	Dne:		Podpis:	
Zástupce uživatele:					
Schválil:	Jméno a příjmení	Dne:		Podpis:	
Zástupce investora:					
Schválil:	Jméno a příjmení <i>Královéhradecký kraj</i>	Dne:		Podpis:	

Distribuce:

☐ Investor
 ☐ TDS
 ☐ Autorský dozor
 ☐ Uživatel
 ☐ Zhotovitel

Poznámka: Je nutné, aby na KD byl vždy zaznamenán datum převzetí

Příloha č. 6 kupní smlouvy – ZÁVAZNÝ VZOR REKLAMAČNÍHO PROTOKOLU

Reklamační protokol			
Akce:			
Na základě smluvního vztahu:	SOD ze dneve znění pozdějších dodatků	ze dne:	XX.XX.XXXX
Značka reklamačního dopisu:	(č.j. doplní objednatel či uživatel)	Datum odeslání dopisu:	XX.XX.XXXX
Číslo reklamace:		Datum a čas telefonického nahlášení:	XX.XX.XXXX 00:00

ZHOTOVITEL (VYŘIZUJÍCÍ)	
Firma:	Název firmy
Adresa:	Ulice, č.p., město
Vyřizuje:	Jméno a příjmení
Telefon:	XXX XXX XXX
e-mail:	email@email.cz

OBJEDNATEL / UŽIVATEL (REKLAMUJÍCÍ)	
Firma:	Název firmy
Adresa:	Ulice, č.p., město
Vyřizuje:	Jméno a příjmení
Telefon:	XXX XXX XXX
e-mail:	email@email.cz

PŘEDMĚT REKLAMACE			
Název vady:	XXX		
Místo vady:	Areál, stavební objekt, patro, místnost, ...		
Předání a převzetí díla:	XX.XX.XXXX	Datum zjištění závady:	XX.XX.XXXX
Závadu zjistil / oznámil:	Jméno a příjmení funkce	Termín pro odstranění vady:	XX.XX.XXXX
Kategorie reklamace:	☐ Havárie ☐ Závažná vada ☐ Vada	Požadovaný způsob odstranění vady:	☐ Opravou ☐ Nahrazením novou věcí ☐ Slevou ze sjednané ceny

PODROBNÝ POPIS REKLAMOVANÉ VADY
Přesný popis reklamované vady

ZPŮSOB VYŘÍZENÍ REKLAMOVANÉ VADY

Přesný popis a postup vyřízení reklamované vady (vyplní zhotovitel).			
Termín a čas nástupu na práce k odstranění vady:	XX.XX.XXXX 00:00	Finální termín a čas odstranění vady:	XX.XX.XXXX 00:00

POTVRZENÍ O ODSTRANĚNÍ REKLAMOVANÉ VADY		
Stručné shrnutí (vada odstraněna / neodstraněna / ostatní ujednání).		
Za objednatele: XX.XX.XXXX	Za uživatele: XX.XX.XXXX	Za zhotovitele: XX.XX.XXXX
Jméno a příjmení	Jméno a příjmení	Jméno a příjmení

LEGENDA:

	Vyplňuje reklamující (objednatel / uživatel).
--	---

ZMĚNOVÝ LIST věc:			xxx
Stavba:			
Objekt:			
Předkládá:		Datum:	

Odesláno / předáno:		Přílohy / počet listů		
poštou		1) Položkový rozpočet změny		listů
e-mailem	X	2) Projektové podklady		listů, výkresů
osobně		3) Fotodokumentace a ostatní přílohy		listů

1.1 Popis původního řešení:

1.2 Popis nového řešení:

2 Zdůvodnění změny:

ANO

NE

ANO

(uvést návrh prodloužení
lhůty smluvního termínu)

NE

—

bez DPH

	Cena víceprací (přípočet):	+		bez DPH
	Výsledná ceny změny:		0,00 Kč	bez DPH

6 Schválil:					
za zhotovitele:	za TDS:	za TDS - specialistu:	za AD:	za uživatele:	za objednatele:

Příloha č. 8 kupní smlouvy – ZÁVAZNÝ VZOR AKCEPTAČNÍHO PROTOKOLU

AKCEPTAČNÍ PROTOKOL			
<i>Název projektu:</i>			
<i>Na základě smluvního vztahu:</i>	Kupní smlouva č. XXX	<i>ze dne:</i>	dd.mm.rrrr
<i>Místo plnění</i>		<i>ČÍSLO AKCEPTAČNÍHO PROTOKOLU :</i>	1
Předmět akceptačního protokolu :	XXX	<i>Zahájení akceptačního řízení :</i>	dd.mm.rrrr
	XXX	<i>Ukončení akceptačního řízení :</i>	dd.mm.rrrr

PRODÁVAJÍCÍ	
<i>Firma:</i>	Název firmy
<i>Adresa:</i>	Ulice, č.p. město
<i>IČO:</i>	
<i>Zástupce:</i>	Jméno a příjmení

Kupující	
<i>Firma:</i>	Královéhradecký kraj
<i>Adresa:</i>	Pivovarské náměstí 1245, 500 03 Hradec Králové
<i>IČO:</i>	708 89 546
<i>Zástupce č.1</i>	Jméno a příjmení
<i>Zástupce č.2</i>	Jméno a příjmení

IDENTIFIKACE DODACÍCH LISTŮ	
<i>Číslo dodacích listů:</i>	

STAVY AKCEPTAČNÍHO ŘÍZENÍ	

SEZNAM VAD NEBO NEDODĚLKŮ S TERMÍNY JEJICH ODSTRANĚNÍ:	
Pz. Vyplní se v případě stavu akceptováno s výhradami	

<i>Zástupce prodávající:</i>	<i>Zástupce kupujícího 1:</i>	<i>Zástupce kupujícího 2:</i>
<i>dd.mm.rrrr</i>	<i>dd.mm.rrrr</i>	<i>dd.mm.rrrr</i>
Jméno a příjmení	Jméno a příjmení	Jméno a příjmení