



POHLED 1:100  
SKUHROV n. B.

DEBŘEČE

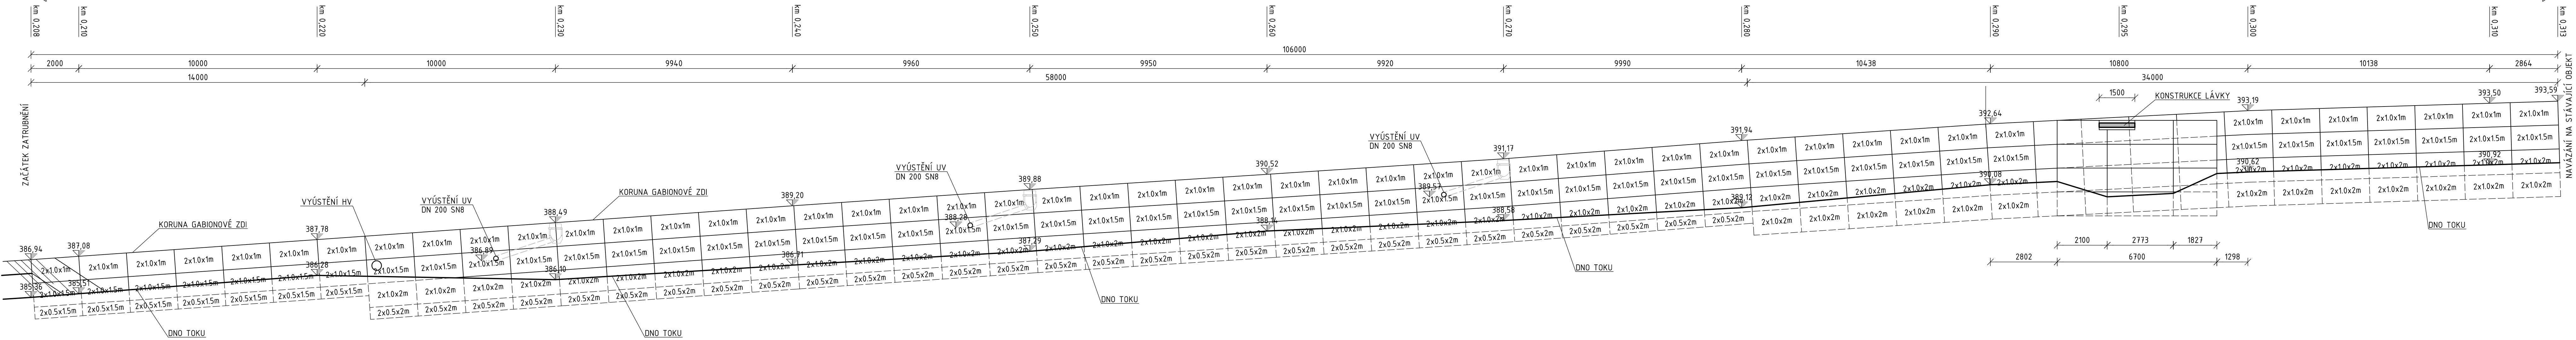



Souřadnicový systém: JTSK  
Výškový systém: Bpv

Investor:



KRÁLOVÉHRADECKÝ  
KRAJ

Královéhradecký kraj  
Pivovarské náměstí 1245  
500 03 Hradec Králové

<div><div><div>ÚRS Ústřední silnic Královéhradeckého kraje a.s.</div></div><div><div>ÚDRŽBA SILNIC Královéhradeckého kraje a.s. Kutnohorská 59 500 04 Hradec Králové</div></div></div>	OBJEDNATEL:		NÁZEV AKCE:					
			III/32111 SKUHROV NAD BĚLOU - REKONSTRUKCE OPĚRNÝCH ZDI					
			ČÁST / STAVEBNÍ OBJEKT:					
			SO 201 - OPĚRNÉ ZDI					
			PŘÍLOHA:					
		POHLED - ÚSEK 3 (km 0.208 - 0.313)						
<div><div><div>M - PROJEKCE</div></div><div><div>M - PROJEKCE s.r.o. Reslova 956/13 500 02 Hradec Králové www.m-projekce.cz</div></div></div>	ZHOTOVITEL:		VYPRACOVAL:		Ing. M. KUBÍN		PARE:	
			ZODP. PROJEKTANT:		Ing. D. JAREŠ			
			KONTROLA:		Ing. J. EHRENBARGER			
			MĚŘÍTKO:		Č. ZAKÁZKY:	STUPEŇ:	DATUM:	ČÁST:
			1:100		17-148-02	PDPS	09/2018	C
								4.4