


KOORDINAČNÍ SITUACE - M 1:250

Silnice III/32111 Skuhrov nad Bělou - Rekonstrukce opěrných zdí
K.ú. Skuhrov nad Bělou [749109]



LEGENDA:

- Nové hrany
- Stávající stav, zaměření
- Osa odvodnění (drenáž)
- Nové vodorovné dopravní značení
- Obnovené svislé dopravní značení

LEGENDA STÁVAJÍCÍCH INŽENÝRSKÝCH SÍTÍ:

- CETIN - Zaměřený průběh metalického kabelu
- CETIN - Nezaměřený průběh metalického kabelu
- GasNet - Plynovod STL
- ČEZ Distribuce - Podzemní vedení NN do 1 kV
- ČEZ Distribuce - Nadzemní vedení NN do 1 kV
- ČEZ Distribuce - Nadzemní vedení VN do 35 kV
- AQUA SERVIS - Vodovod

LEGENDA NOVÝCH INŽENÝRSKÝCH SÍTÍ:

- Kanalizace dešťová
- Vodovod - SO 301
- Podzemní elektrické vedení NN
- Nadzemní elektrické vedení NN
- Podzemní veřejné osvětlení - SO 401
- Nadzemní veřejné osvětlení - SO 401

LEGENDA NOVÝCH INŽENÝRSKÝCH SÍTÍ:

- Nová konstrukce vozovky
- Pojízdné plochy - kamenná dlažba
- Frézovaná vozovka a pokládka AC
- Komunikace pro pěší a vjezdy, bet. dlažba
- Nezpevněná krajnice, asf. recyklat
- Svahy výkopů
- Svahy násypů, travnatá a jiné zelené plochy
- Dlažba z lomového kamene
- Opěná zed z gabionu

Upozornění!
Základy podzemních zařízení (sítí) neslouží jako výřezovací výřez.
Před zahájením stavebních prací je nutno zajistit jejich vytvoření dle platných předpisů.

Poznámka: Ne všechny sítě jsou v prostoru stavby!

Souřadnicový systém: JTSK
Výškový systém: Bpv

Investor:

Královéhradecký kraj

DODATEK - AKTUALIZACE

Královéhradecký kraj
Pivovarské náměstí 1245, 500 03 Hradec Králové

OBJEDNATEL: ÚS ÚDRŽBA SILNIC Královéhradeckého kraje a.s.	NÁZEV AKCE: III/32111 SKUHROV NAD BĚLOU - REKONSTRUKCE OPĚRNÝCH ZDÍ	
	ČÁST: SOUHRNNÉ ŘEŠENÍ STAVBY	
ÚDRŽBA SILNIC Královéhradeckého kraje a.s. Kutnohorská 59 500 04 Hradec Králové	PŘÍLOHA: KOORDINAČNÍ SITUACE	
	ZHOTOVITEL: M - PROJEKCE	
M - PROJEKCE s.r.o. Řešilova 956/13 500 02 Hradec Králové www.m-projekce.cz	VYPRACOVAL: D. PFOHL	PARÉ:
	ZODP. PROJEKTANT: D. PFOHL	
M - PROJEKCE s.r.o. Řešilova 956/13 500 02 Hradec Králové www.m-projekce.cz	KONTROLA: D. SENOHRÁBEK DIS.	
	MĚŘITKO: 1:250 Č. ZAKÁZKY: 17-148-02 STUPEŇ: PDPS DATUM: 12/2025 ČÁST: B PŘÍLOHA: 2	