


PŮDORYS STŘECHA

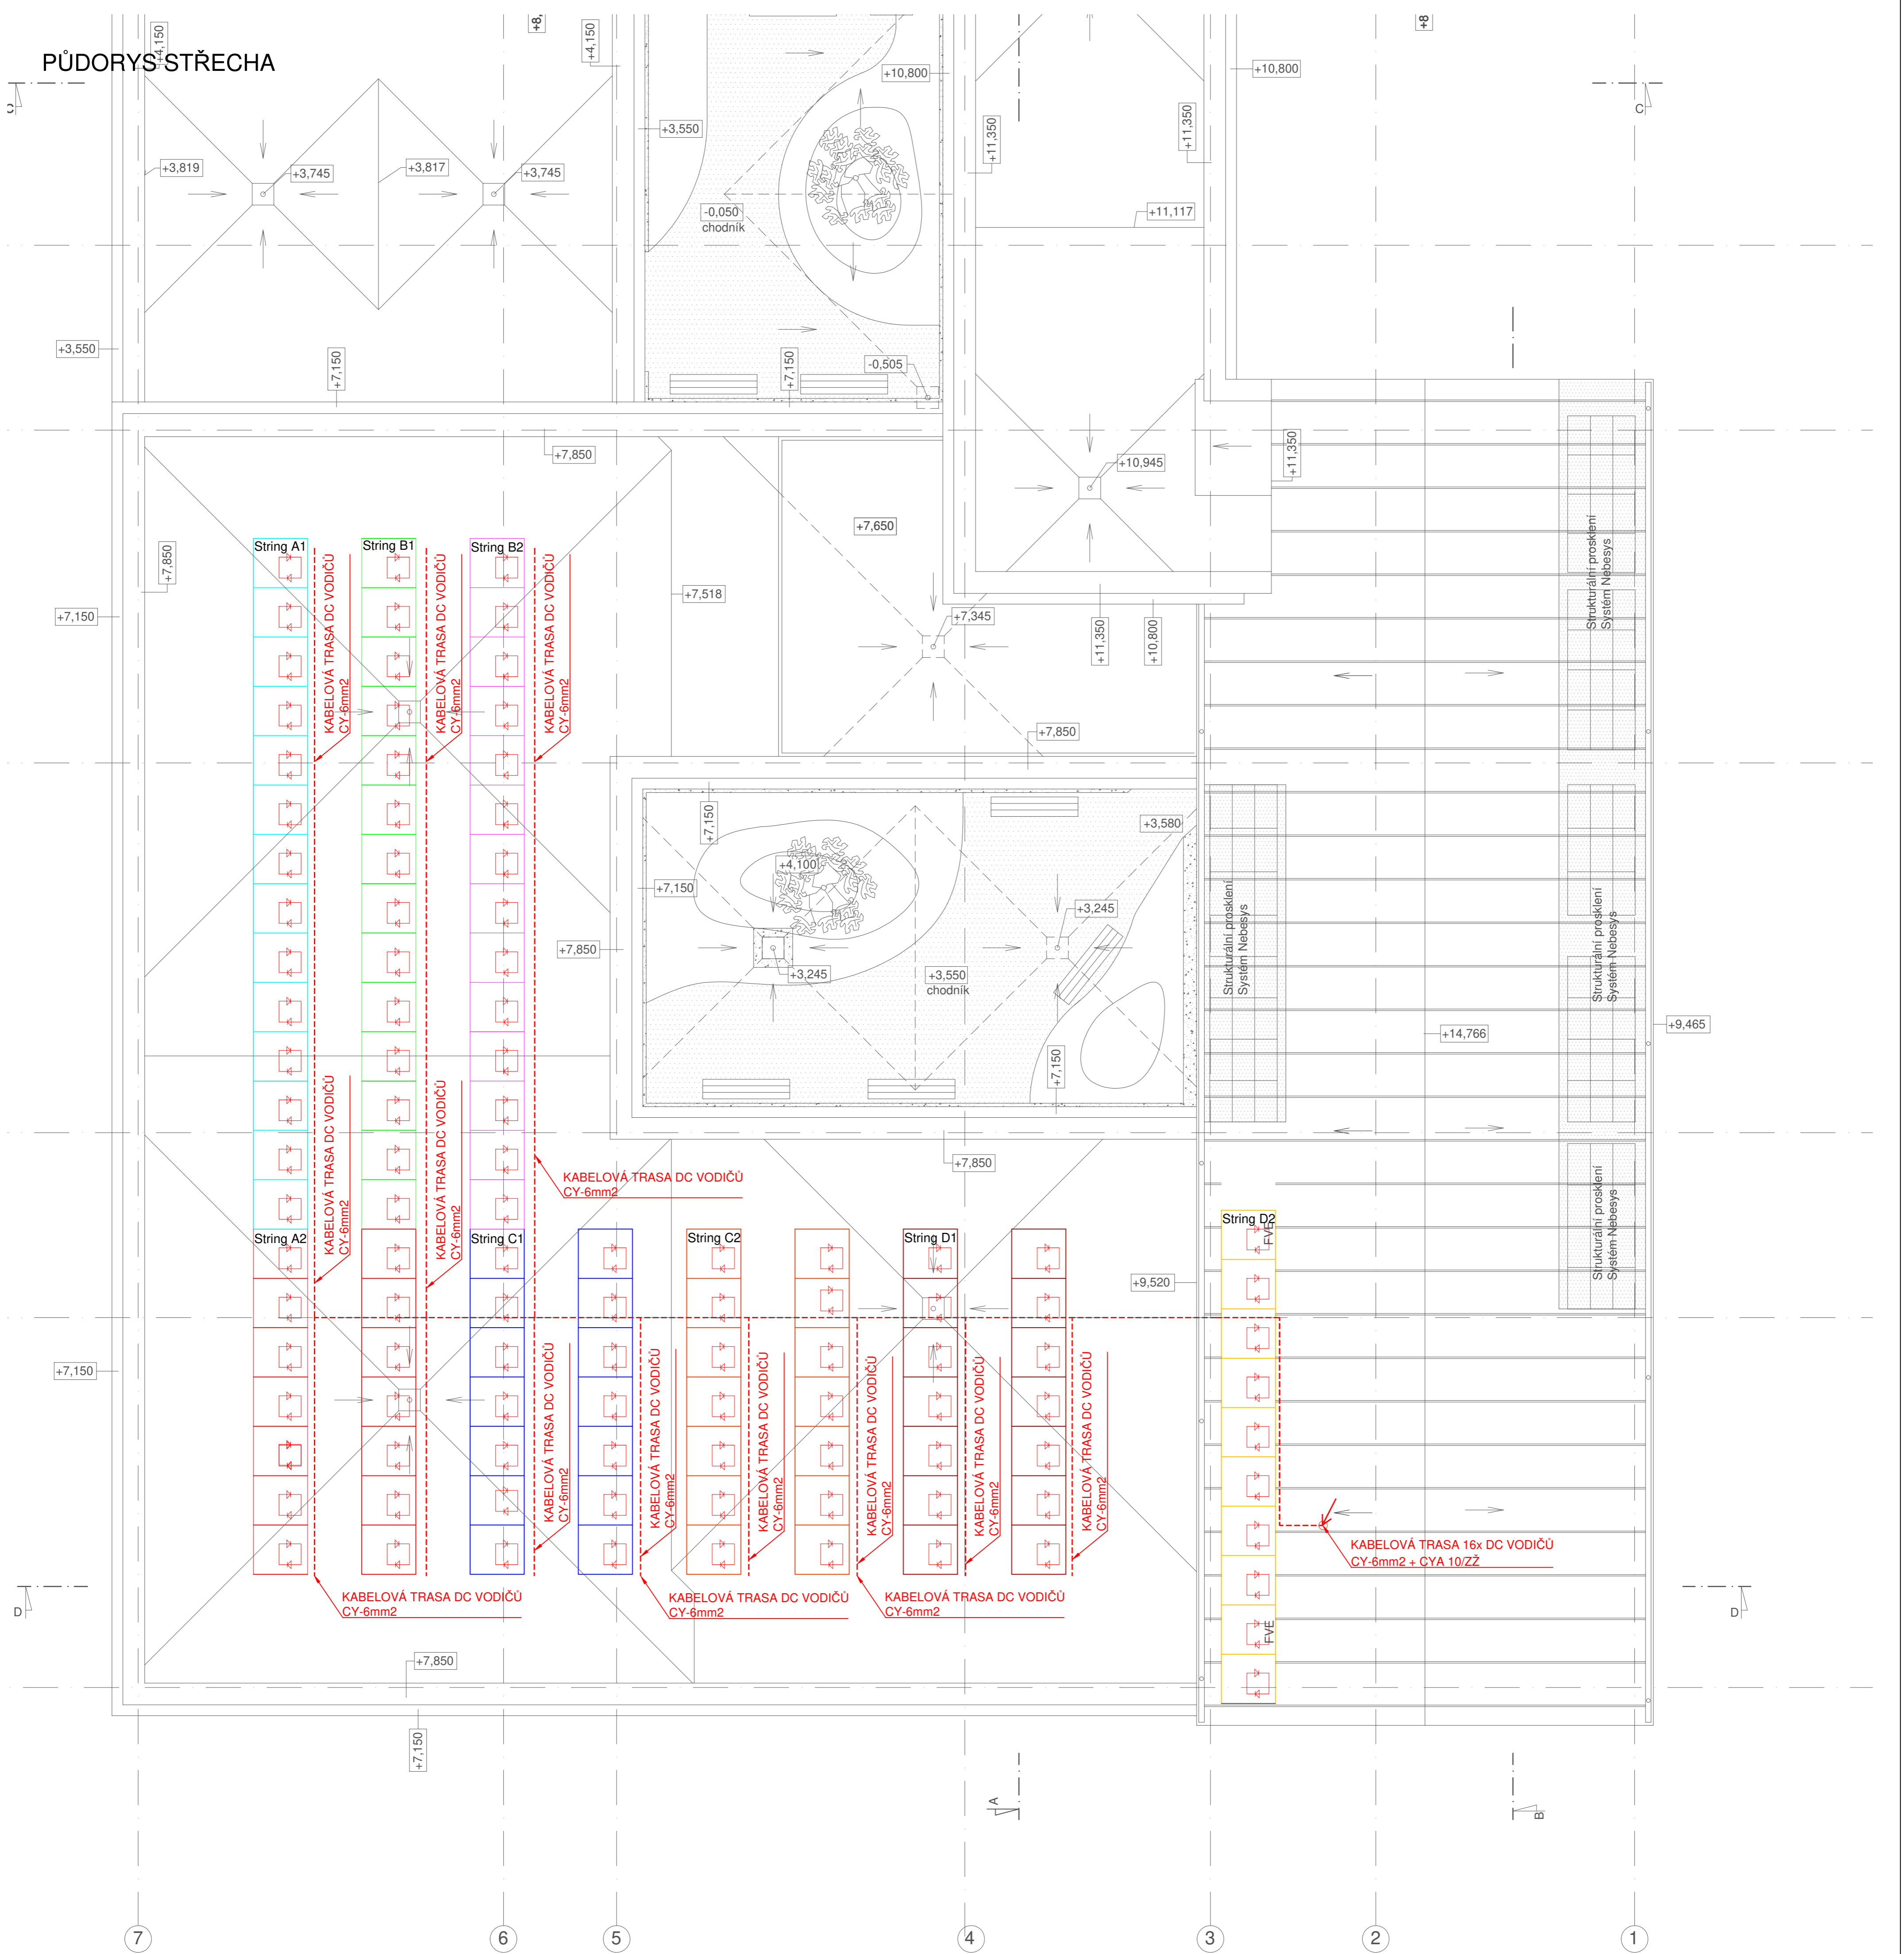




Typ panelu:
Pmpp: 430 Wp Isc: 13,20 A Uoc: 32,58 V
Imp: 13,65 A Ump: 30,30 V
Účinnost: 21,52 %
Rozměry panelu: 1762×1134×30 mm
Váha panelu: 22,0 kg
430Wp x 108ks=46440Wp

Tabulka výkonů:

Panely 430Wp	Počet	108	ks
	Inst. výkon	46.440	kW
Střídače	Počet-80kW	1	ks
	Inst. výkon	60	kVA

Souřadnicový systém : JTSK
Výškový systém : Bpv
±0.000 = 289,800 m n.m.

OBJEDNATEL :		KRÁLOVÉHRADECKÝ KRAJ PIVOVARSKÉ NÁMĚSTÍ 1245, 500 03 HRADEC KRÁLOVÉ			
VEDOUcí PROJEKTANT	ING. ONDŘEJ FABIÁN		 <small>KANIA, a.s. Špálkova 80/9, 702 00 Ostrava - Přívoz tel : 596 243 487 e-mail : info@kania-ostava.cz</small>		
HLAVNí ARCHITEKT	ING. ARCH. VÁCLAV ČERMÁK				
ZODP. PROJEKTANT	ING. PAVEL ČESLÍK				
VYPRACOVAL	LIBOR FIALA				
KRAJ : KRÁLOVÉHRADECKÝ		STAV. ÚRAD: JIČÍN			
NÁZEV AKCE :		OBLASTNí NEMOCNICE JIČÍN PAVILON PSYCHIATRIE		STUPEN	DSP
				DATUM	02/2024
				FORMÁT/POČET STR.	A4/2
				MÉRITKO	1:100
				ARCHIVNí ČÍSLO	
NÁZEV OBJEKTU :	ČÁST :			Č. ZAK.	ČÍSLO
SO01	D.2 - 01.8-FVE			23026	23026
NÁZEV PŘÍLOHY :				SOUBOR	DWG
					SOUPRÁVY
PŮDORYS STŘECHY-ROZMÍSTĚNí PANELŮ				Č. PŘÍLOHY :	
					23026-DSP-D.2.01.8-06