


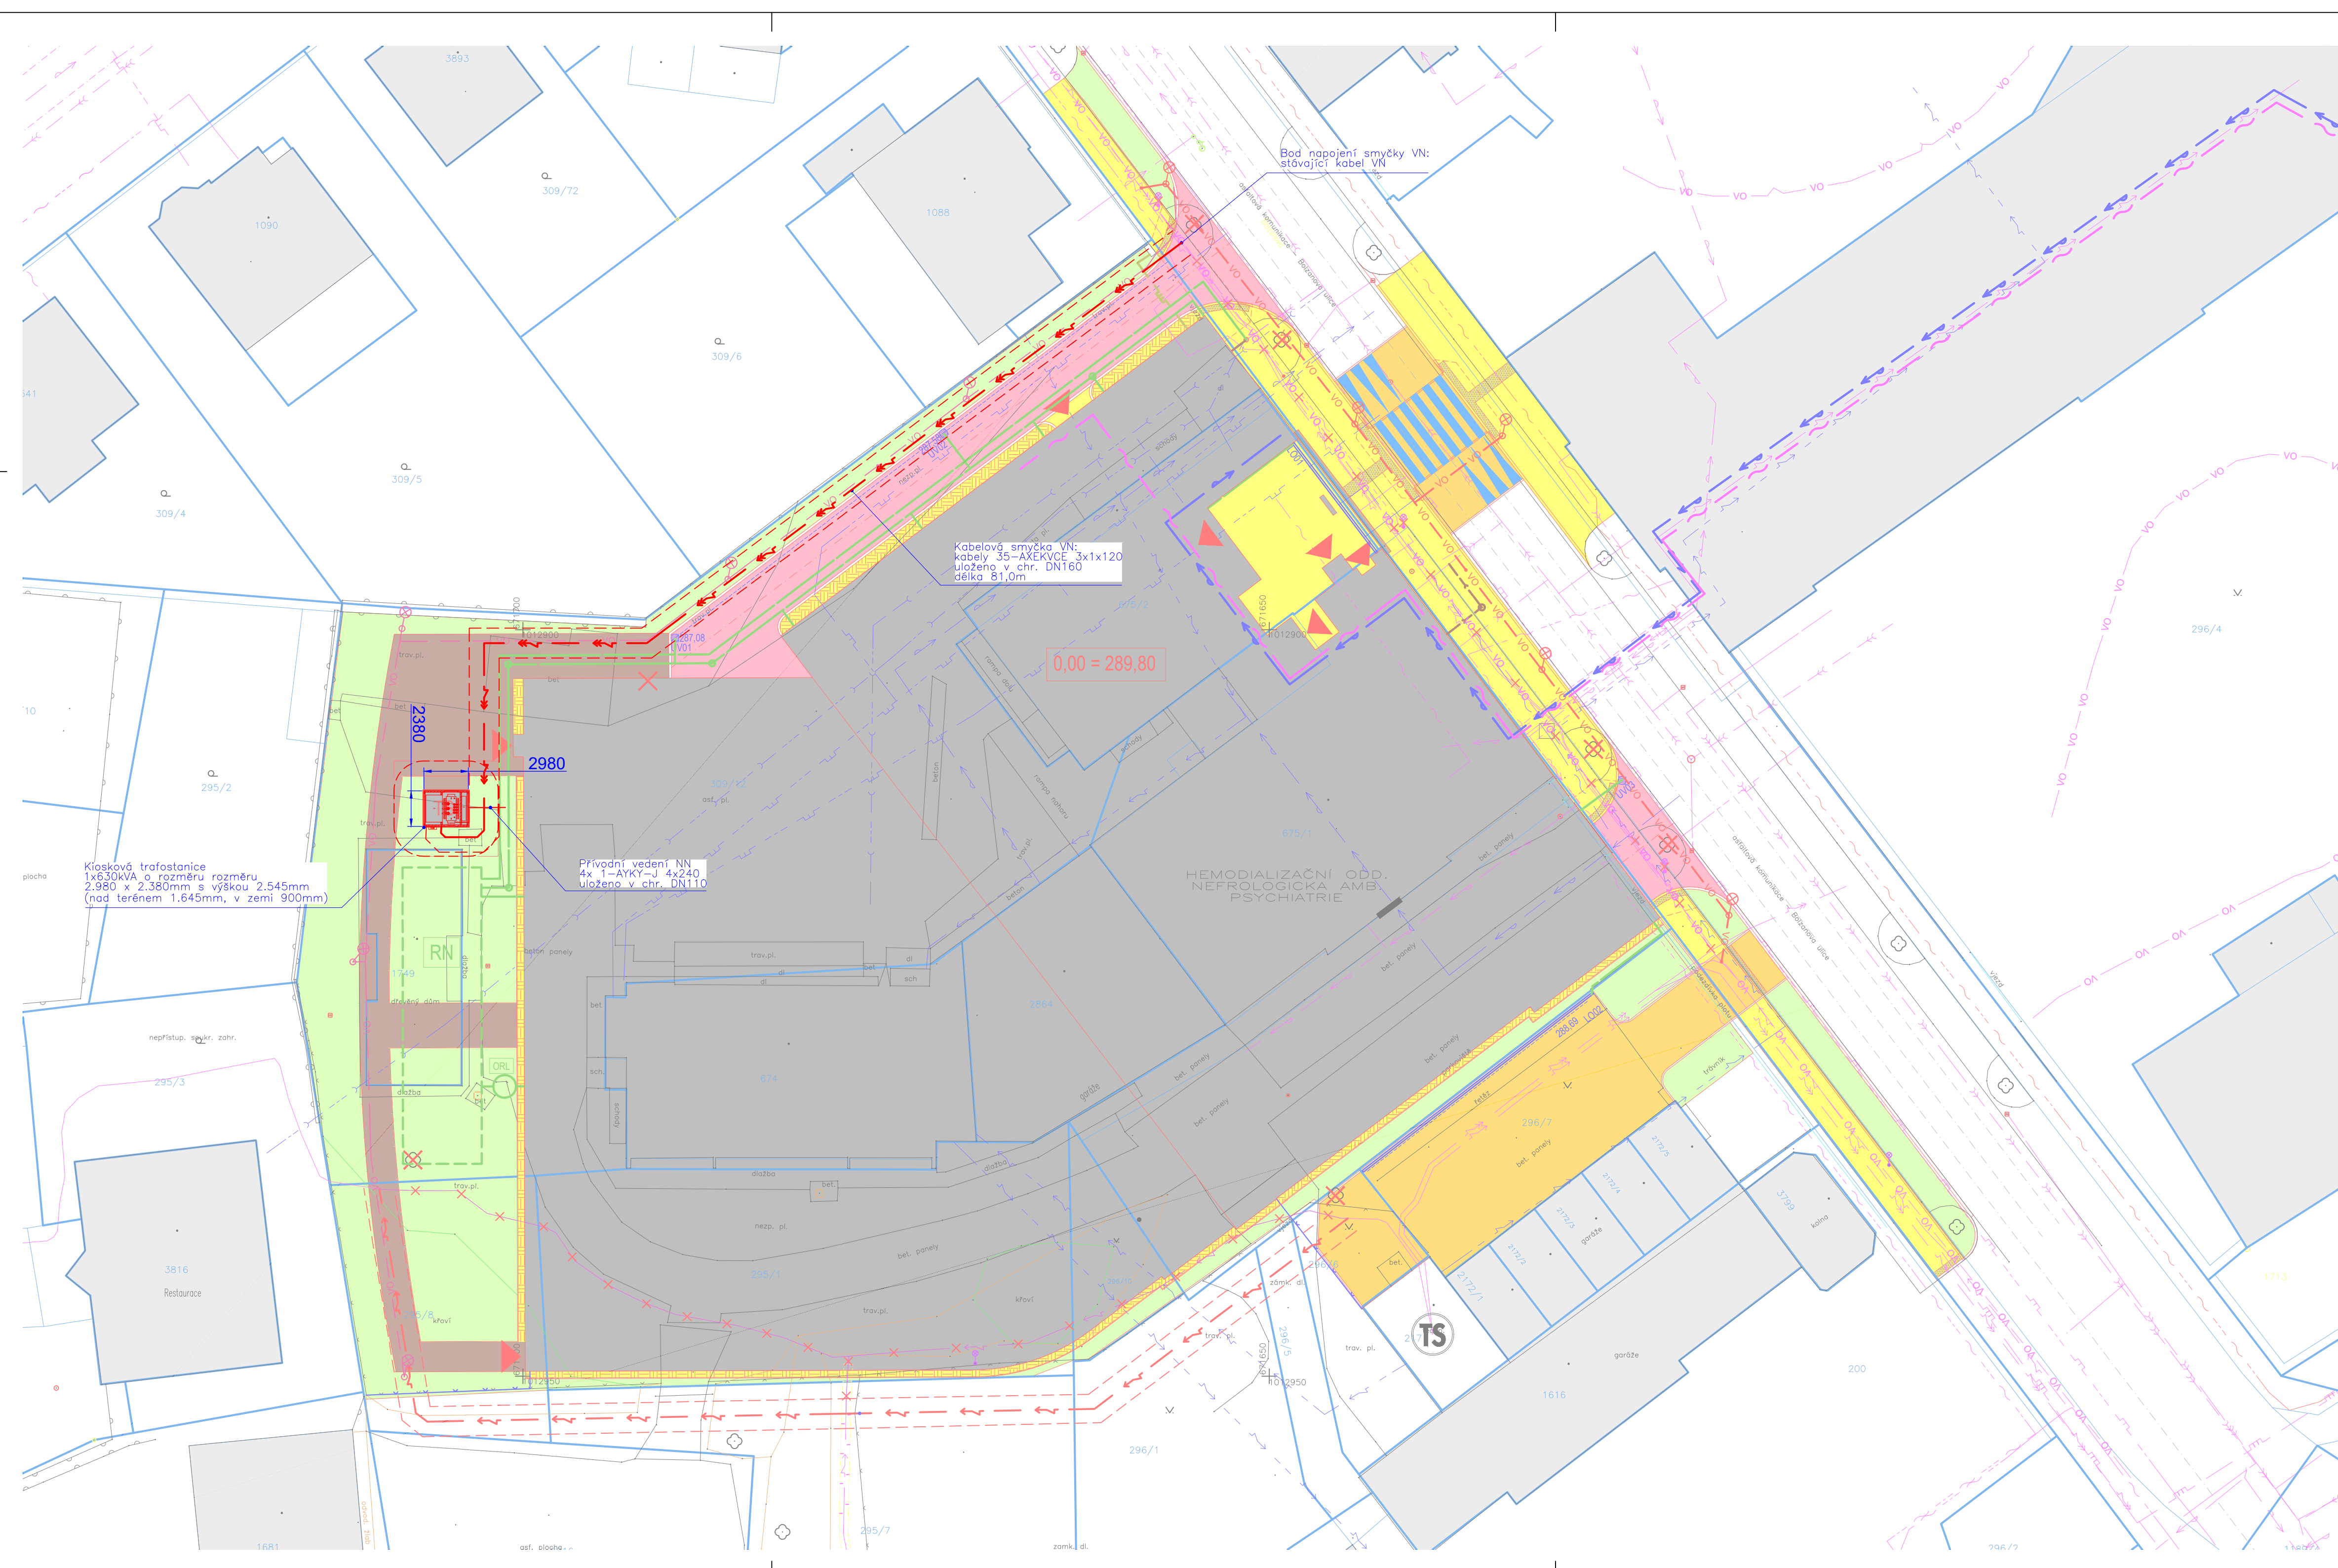

STÁVAJÍCÍ INŽENÝRSKÉ SÍTĚ:

- VODOVOD (VODOHOSPODÁŘSKÁ O.S.)
- JEDNOTNÁ KANALIZACE (VODOHOSPODÁŘSKÁ O.S.)
- DEŠŤOVÁ KANALIZACE (VODOHOSPODÁŘSKÁ O.S.)
- SDĚLOVACÍ VEDENÍ (CETIN)
- SDĚLOVACÍ VEDENÍ (VODAFONE)
- NTL PLYNOVOD (GASNET)
- STL PLYNOVOD (GASNET)
- VEDENÍ NN (ČEZ DISTRIBUCE)
- VEDENÍ VN (ČEZ DISTRIBUCE)
- KANALIZACE (AREÁLOVÁ ARCHIVNÍ DOKUMENTACE)
- VODOVOD (AREÁLOVÁ ARCHIVNÍ DOKUMENTACE)
- PLYNOVOD (AREÁLOVÁ ARCHIVNÍ DOKUMENTACE)
- SDĚLOVACÍ VEDENÍ (AREÁLOVÁ ARCHIVNÍ DOKUMENTACE)
- VEDENÍ NN (AREÁLOVÁ ARCHIVNÍ DOKUMENTACE)

NOVÉ INŽENÝRSKÉ SÍTĚ:

- DEŠŤOVÁ KANALIZACE
- SPLAŠKOVÁ KANALIZACE
- PLYNOVOD
- PŘÍPOJKA VODOVODU
- SLABOPROUDÉ ROZVODY AREÁLOVÉ
- VEDENÍ VO, KABELÁŽ ULOŽENA V CHRÁNICI DN50
- STOŽÁR VO, 6m SVÍTIDLO 2670lm/23.5W/3000K
- PŘELOŽKA VO, KABELÁŽ ULOŽENA V CHRÁNICI DN50
- STOŽÁR VO, 6m PŘECHODOVÉ SVÍTIDLO
- RUŠENÍ STÁVAJÍCÍHO VEDENÍ VO, RUŠENÍ STOŽÁRU VO
- VEDENÍ VN, KABELY 35-AXEKVCE 3x1x120 V CHRÁNICI DN160
- RUŠENÍ STÁVAJÍCÍHO VEDENÍ NN
- PŘELOŽKA VEDENÍ NN - ŘEŠÍ ČEZ DISTRIBUCE


LEGENDA:

- STÁVAJÍCÍ BUDOVA
- BUDOVA
- ZPEVNĚNÉ PLOCHY ASFALTOVÝ BETON
- ZPEVNĚNÉ PLOCHY BETONOVÁ DLAŽBA (POJÍŽDĚNÁ)
- ZPEVNĚNÉ PLOCHY BETONOVÁ DLAŽBA (POCHÚZÍ)
- KONTRASTNÍ RELIÉFNÍ DLAŽBA UMĚLÁ VODÍČÍ LINIE
- ZPEVNĚNÉ PLOCHY MLATOVÉ PLOCHY
- OKAPOVÝ CHODNÍK
- OHUMUSOVÁNÍ A ZATRAVNĚNÍ
- STÁVAJÍCÍ STAV (GEODETICKÉ ZAMĚŘENÍ)
- HRANICE POZEMKŮ
- NOVÝ STAV (NÁVRH)
- NOVÉ SVISLÉ DOPRAVNÍ ZNAČENÍ
- PODPLÁNOVÁ DRENÁŽ
- OPLOCENÍ
- PAŽENÍ STAVEBNÍ JÁMY VČ. KOTEV
- POŽÁRNĚ NEBEZPEČNÝ PROSTOR
- VSTUP DO BUDOVOY
- ULIČNÍ VPUŠT / LINIOVÝ ODVODŇOVAČ
- KÁCENÍ STROMŮ

Uspořádání inženýrských sítí provést dle platných norem:

ČSN 33 2000-5-52 ed.2 (332000)  
Elektrotechnické předpisy - Elektrické zařízení - Část 5: Výběr a stavba elektrických zařízení - Kapitola 52: Výběr soustav a stavba vedení

ČSN 73 6005  
Prostorové uspořádání sítí technického vybavení

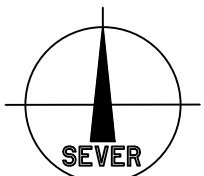

Souřadnicový systém : JTSK  
Výškový systém : Bpv  
0,00 = 289,80 m n.m.

|                                                                    |  |  |   |  |  |
|--------------------------------------------------------------------|--|--|---|--|--|
| OBJEDNATEL :                                                       |  |  | <div><div>KRÁLOVÉHRADECKÝ KRAJ</div><div>PIVOVARSKÉ NÁMĚSTÍ 1245,</div><div>500 03 HRADEC KRÁLOVÉ</div></div>                                  |  |  |
| <div>VEDOUcí PROJEKTANT</div> <div>ING. ONDŘEJ FABIÁN</div>        |  |  | <div><div></div><div>KRÁLOVÉHRADECKÝ KRAJ</div></div>     |  |  |
| <div>HLAVNí ARCHITEKT</div> <div>ING. ARCH. VÁCLAV ČERMÁK</div>    |  |  | <div><div>KANIA</div><div>KANIA, a.s. Spálová 809, 702 00 Ostrava - Přívoz<br/>tel : 598 243 487<br/>e-mail : info@kania-ostava.cz</div></div> |  |  |
| <div>ZODP. PROJEKTANT</div> <div>RADIM BLÁŤÁK</div>                |  |  |   |  |  |
| <div>VYPRACOVAL</div> <div>RADIM BLÁŤÁK</div>                      |  |  |   |  |  |
| KRAJ : KRÁLOVÉHRADECKÝ                                             |  |  | STAV. ÚŘAD: JIČÍN   |  |  |
| NÁZEV AKCE :                                                       |  |  |   |  |  |
| <div>OBLASTNí NEMOCNICE JIČÍN</div> <div>PAVILON PSYCHIATRIE</div> |  |  |   |  |  |
| NÁZEV OBJEKTU :                                                    |  |  | STUPEN   |  |  |
| IO 06                                                              |  |  | DATUM   |  |  |
|                                                                    |  |  | FORMÁT/POČET STR.   |  |  |
|                                                                    |  |  | MĚŘÍTKO   |  |  |
|                                                                    |  |  | ARCHIVNí ČÍSLO   |  |  |
|                                                                    |  |  | Č. ZAK.   |  |  |
|                                                                    |  |  | SOUBOR   |  |  |
|                                                                    |  |  | ČÍSLO SOUPRAVY   |  |  |
| NÁZEV PŘÍLOHY :                                                    |  |  | Č. PŘÍLOHY :   |  |  |
| SITUAČNí SCHÉMA TRASY VN                                           |  |  | 23026-DPS-D.2-IO 06-02   |  |  |