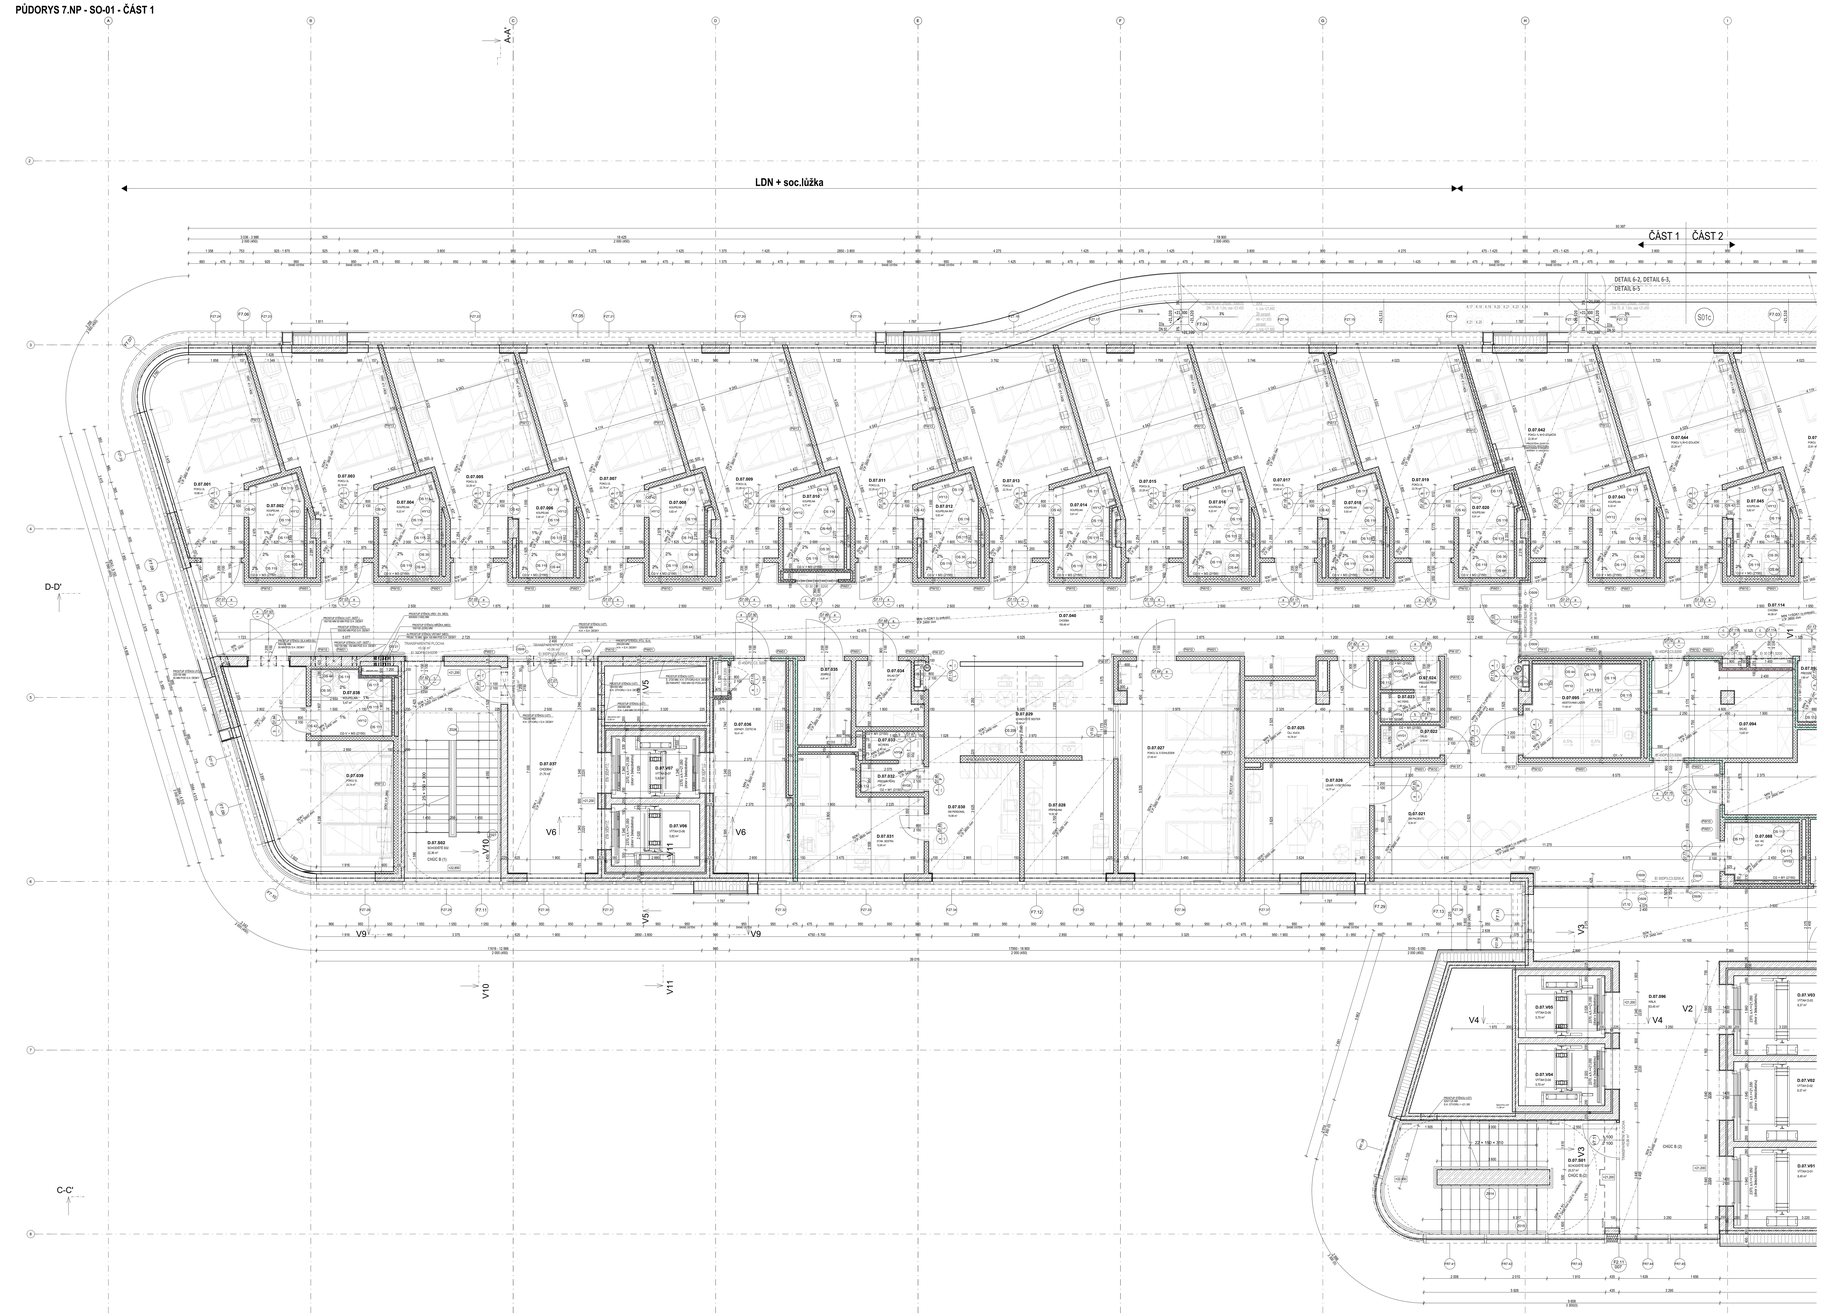PŮDORYS 7.NP - SO-01 - ČÁST 1