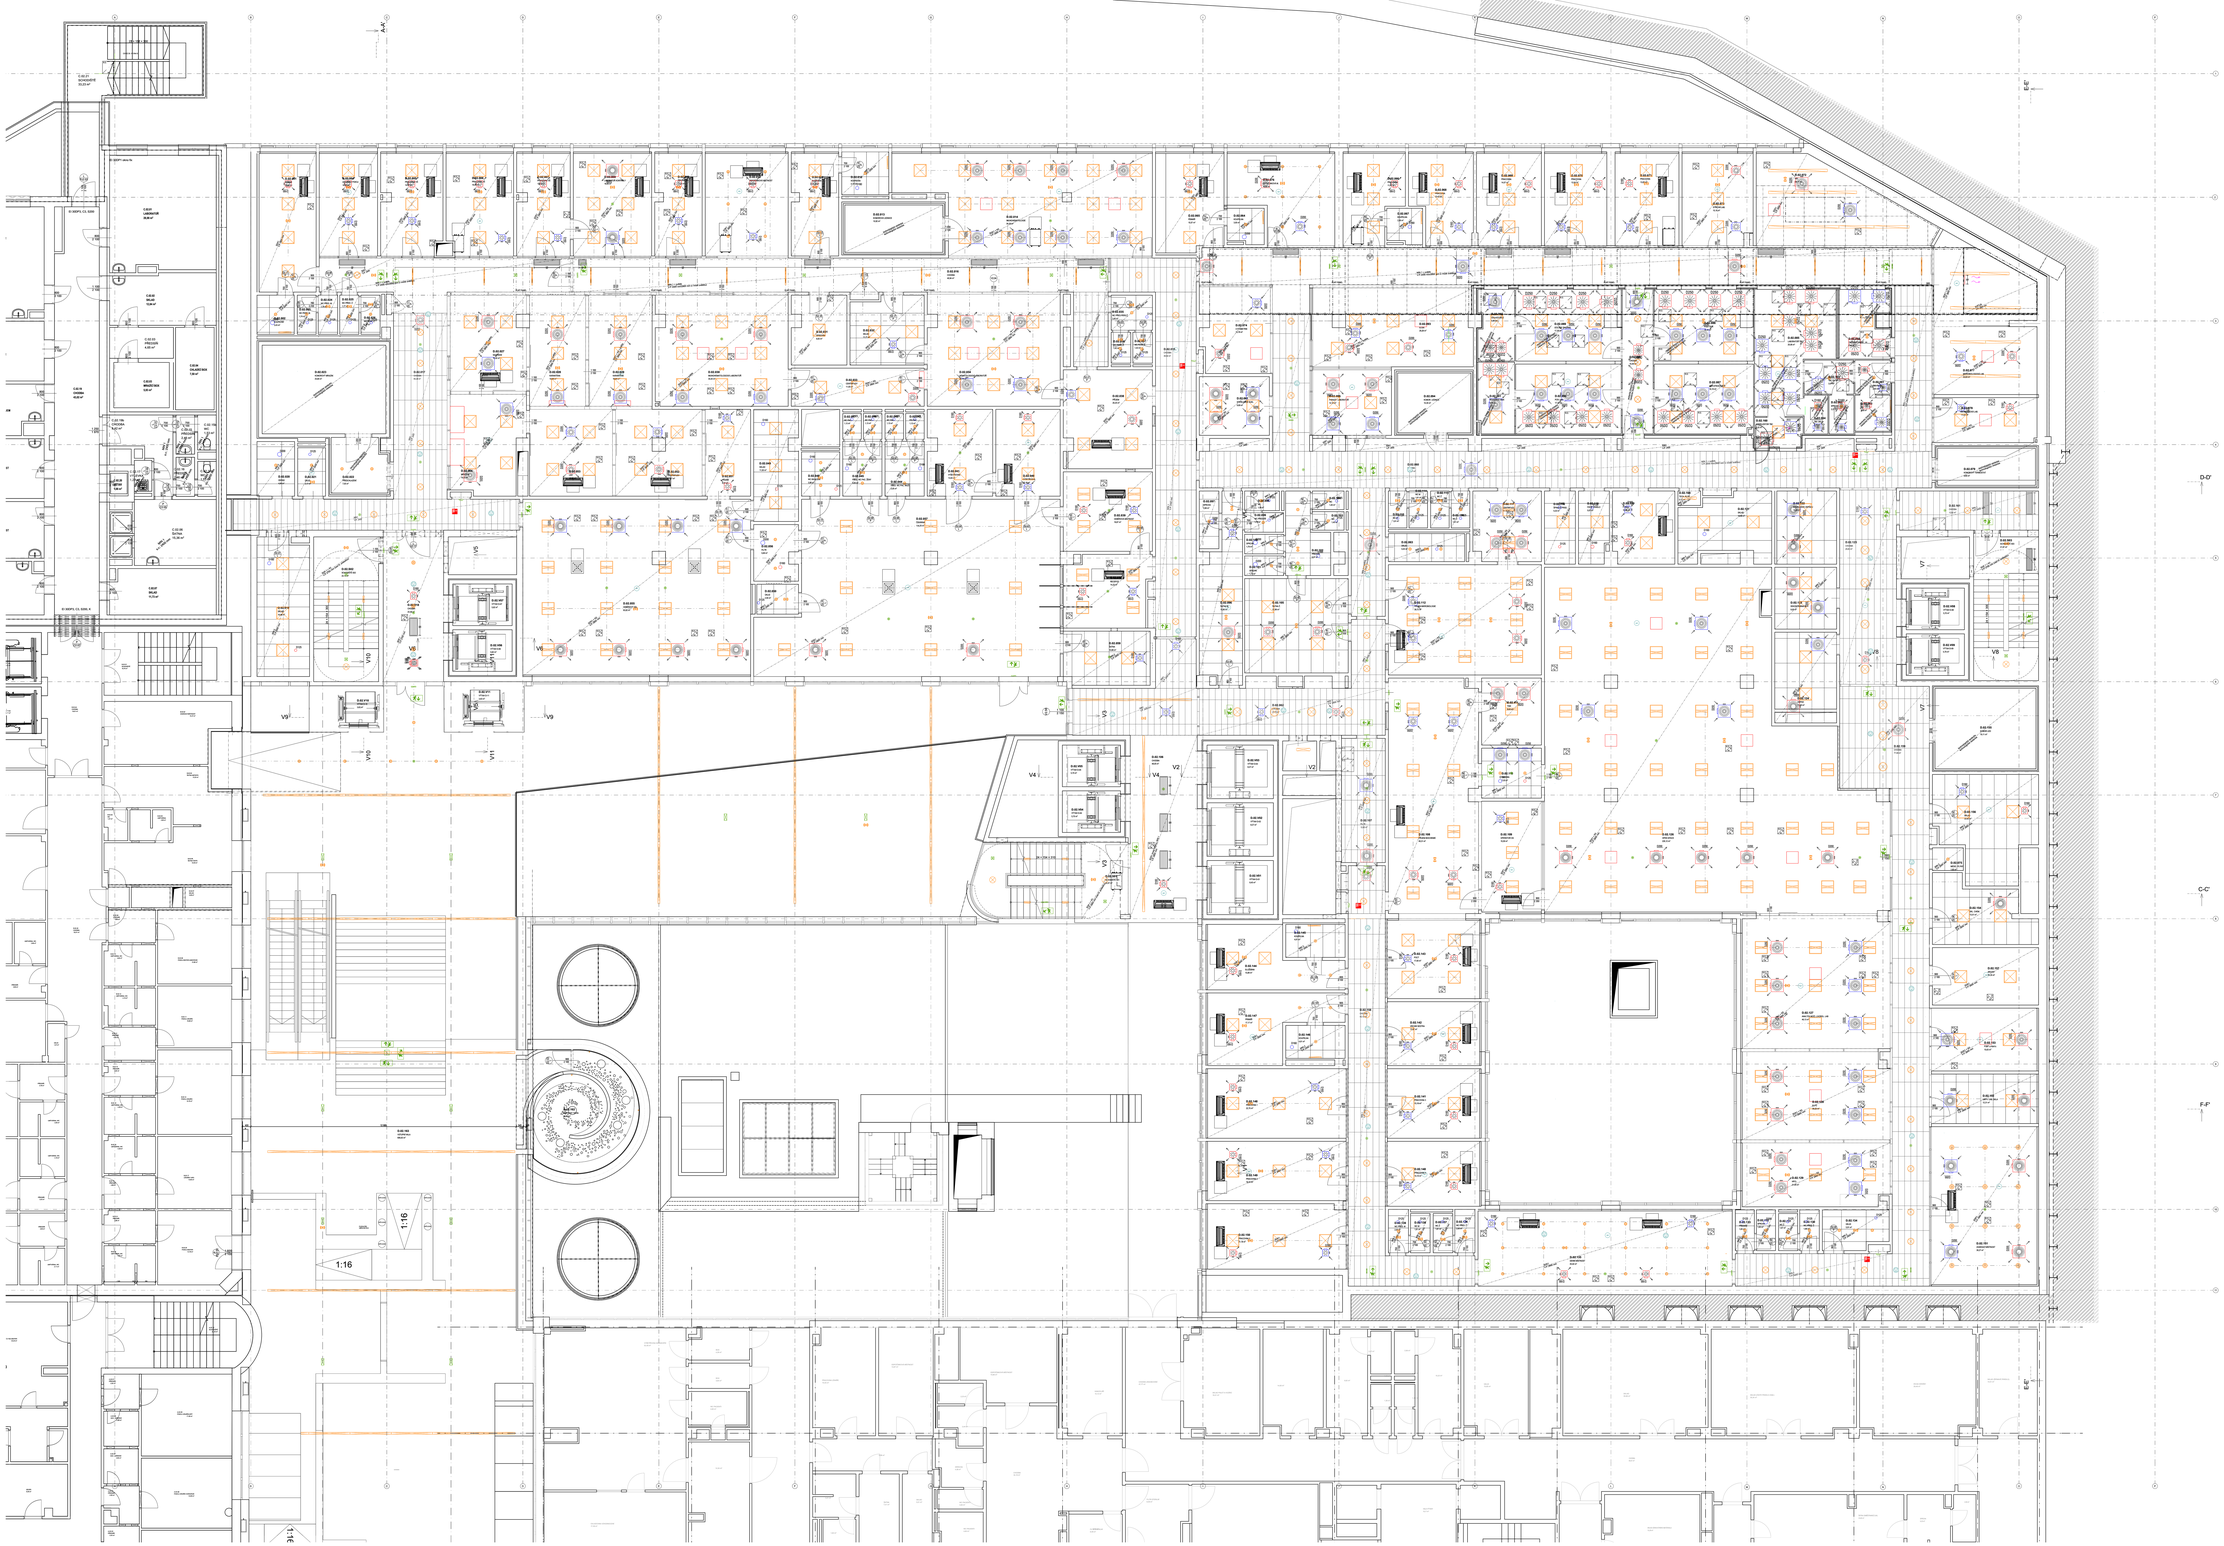

LEGENDA MATERIÁLŮ

- BEZNAMÉNKOVÁ ZAPUŠTĚNÁ LED LINKA
- ZAPUŠTĚNÝ DOWNLIGHT LED
- NÁSTĚNNÉ SVÍTIDLO LED
- ZAPUŠTĚNÉ DESIGNOVÉ SVÍTIDLO
- PŘISAZENÉ PRŮMYSLOVÉ SVÍTIDLO LED
- ZAPUŠTĚNÉ NOUZOVÉ SVÍTIDLO LED
- NÁSTĚNNÉ NOUZOVÉ SVÍTIDLO S PIKTOGRAMEM LED
- VZT, ODVODNÍ ANEMOSTAT
- VZT, PŘÍVODNÍ ANEMOSTAT
- VZT, PŘÍVODNÍ MŘÍŽKA
- VZT, ODVODNÍ POTRUBÍ
- RTOH, FANCOIL
- SLA, EPS, POŽÁRNÍ HLÁSIČ
- SLA, NOUZOVÝ ZVUKOVÝ SYSTÉM
- SLA, ACCESS POINT WIFI

STAVEBNÍ OBJEDNATEL

ZHOTOVITEL








stupeň: DSP

KATEGORIE SKUTEČ.ZJIŠŤĚNÍ

OBLASTNÍ NEMOCNICE NÁCHOD




výkres: 1.NP

měřítko: 1:50

datum / rev.: 2021-10-20 R1.0

KATEGORIE SKUTEČ.ZJIŠŤĚNÍ

výkres / soubor: 1.NP - 1.0

1.NP - PŘÍVODNÍ ZTI

B.1.1.	31.0

POZNÁMKA / NOTE
Tato dokumentace je tvořena výkresovou částí a zahrnuje ve vazbě na ostatní části.