


DOROVNÁVACÍ VLEZ DO OT BUDE SLOŽEN DLE
SKUTEČNÉHO PROVEDENÍ A ULOŽENÍ HLOUBKY OT
2xPOKLOP D400
4xVYROVNÁVACÍ PRSTENEC 63/10/12
2xPŘECHODOVÁ DESKA 1000-63/17



ZPEVNĚNÁ PLOCHA

ŽB DESKA C20/25 - VÝZTUŽ KARI SÍTÍ Ø8/100x100
TL. 250 MM
VETKNUTÁ DO TERÉNU

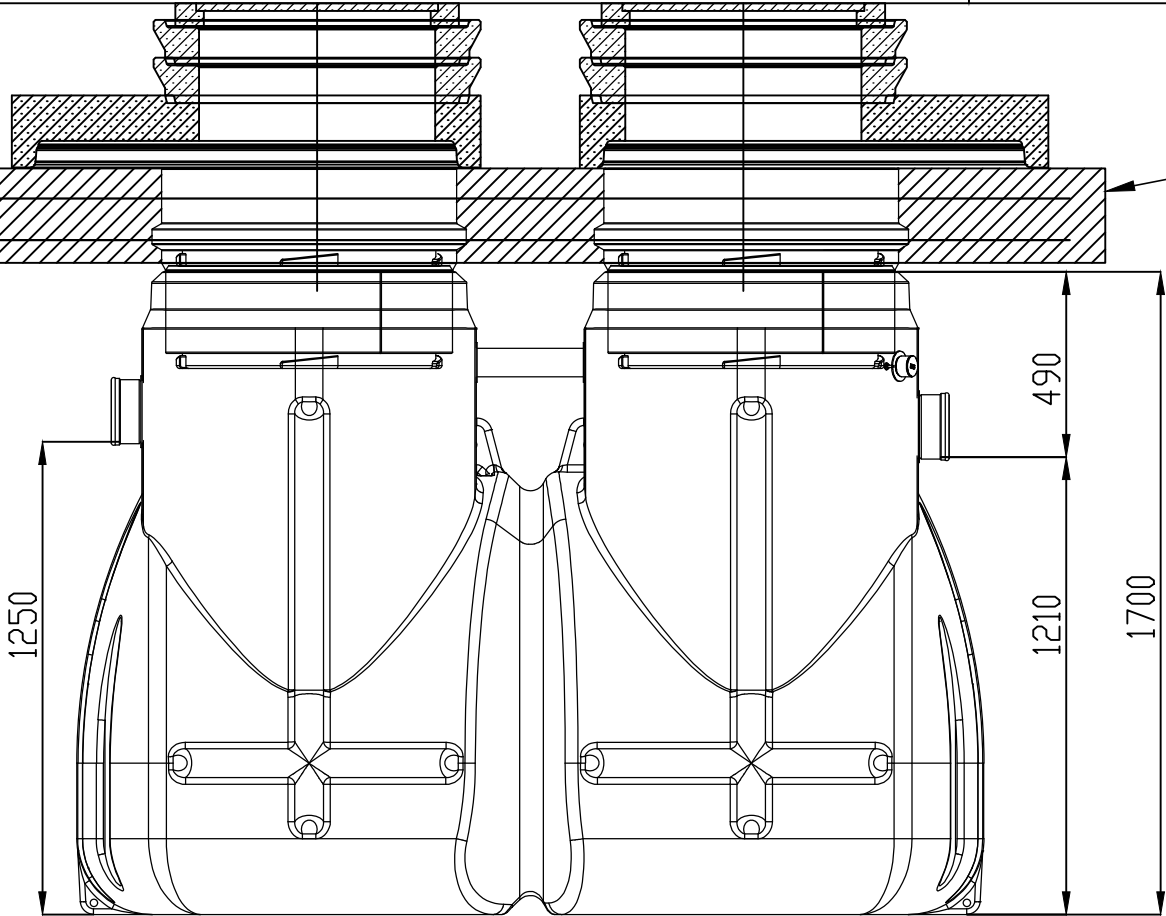


DOROVNÁVACÍ VLEZ DO OT BUDE SLOŽEN DLE
SKUTEČNÉHO PROVEDENÍ A ULOŽENÍ HLOUBKY OT
2xPOKLOP D400
4xVYROVNÁVACÍ PRSTENEC 63/10/12
2xPŘECHODOVÁ DESKA 1000-63/17

NÁSTAVEC OT 300 mm

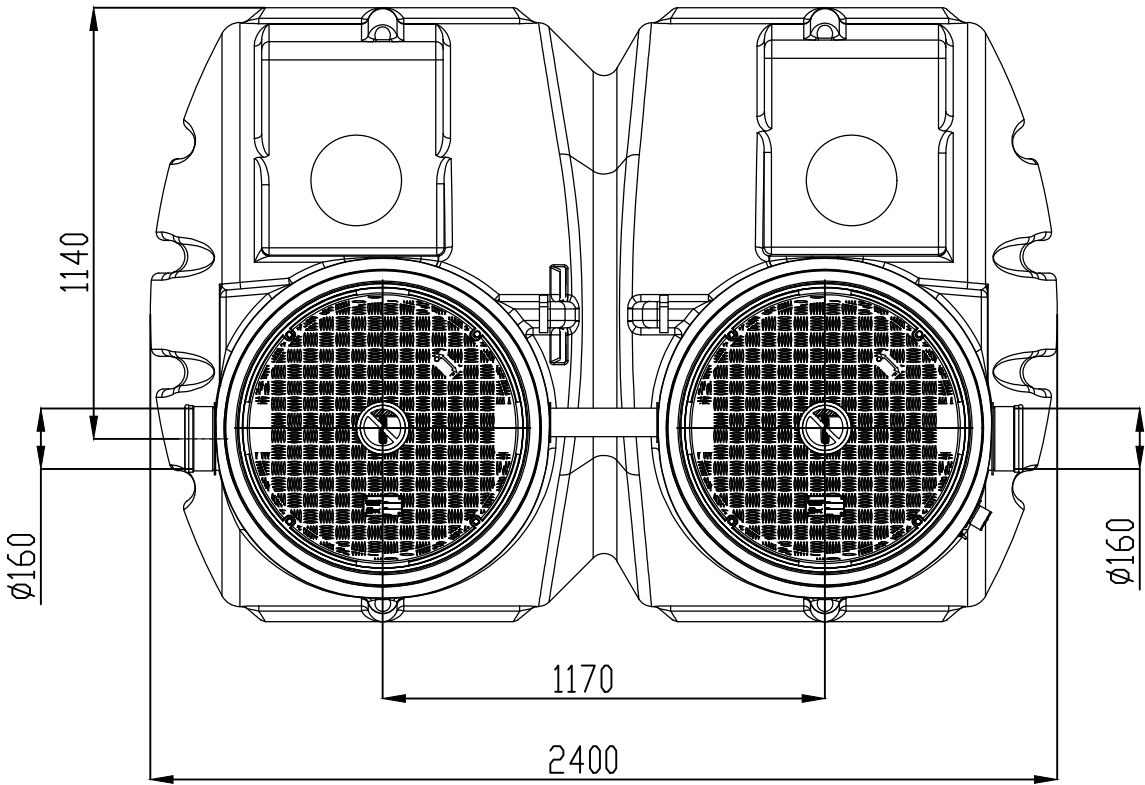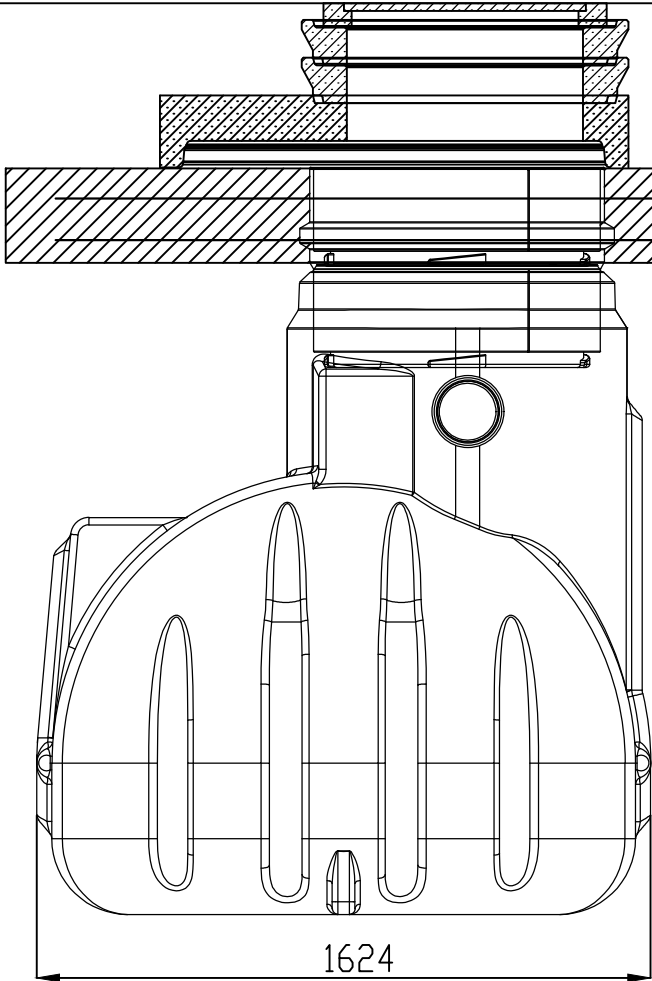

ČÁST DOKUMENTACE:	D.1.2.2 TPS - ZDRAVOTNĚ TECHNICKÉ INSTALACE	
ZODP. PROJEKTANT	ING. JAN VOSÁHLO	
VYPRACOVAL:	ING. JAN VOSÁHLO	
ČÍSLO ZAKÁZKY:	552025	



PipeTech Project s.r.o.
Byšř 313
533 22 Byšř
IČ: 026 30 958
tel.: 774 877 355
vosahlo@pipetechproject.cz

Hlavní inženýr projektu :	Ing. Radek Myšák	
Zodpovědný projektant :	Ing. Radek Myšák	
Projektant :	Bc. Veronika Kubalíková	
Kraj :	Královéhradecký kraj	M.Ú. : Dobruška
Stavebník :	Královéhradecký kraj	
Stavba :	Gymnázium Dobruška - stavební úpravy kuchyně Pulická 779, 51801 Dobruška, Česko k.ú.:Dobruška [627496], parcela: 1296/1	
D.1.2.2 TPS - ZDRAVOTNĚ TECHNICKÉ INSTALACE		Číslo paré :
Název výkresu :	SCHÉMA OT	

IRBOS s.r.o.
Čestice 115
Kostelec nad Orlicí
517 41
www.irbos.cz



Autorizace:

Číslo zakázky :	24/11/0918
Stupeň PD :	DPS
Datum :	08/2025
Měřítko :	-
Formát :	2xA4

Číslo výkresu :
D.1.2.2.2.G_03