




–analogicky platí i pro prvky Z5, Z6, Z7

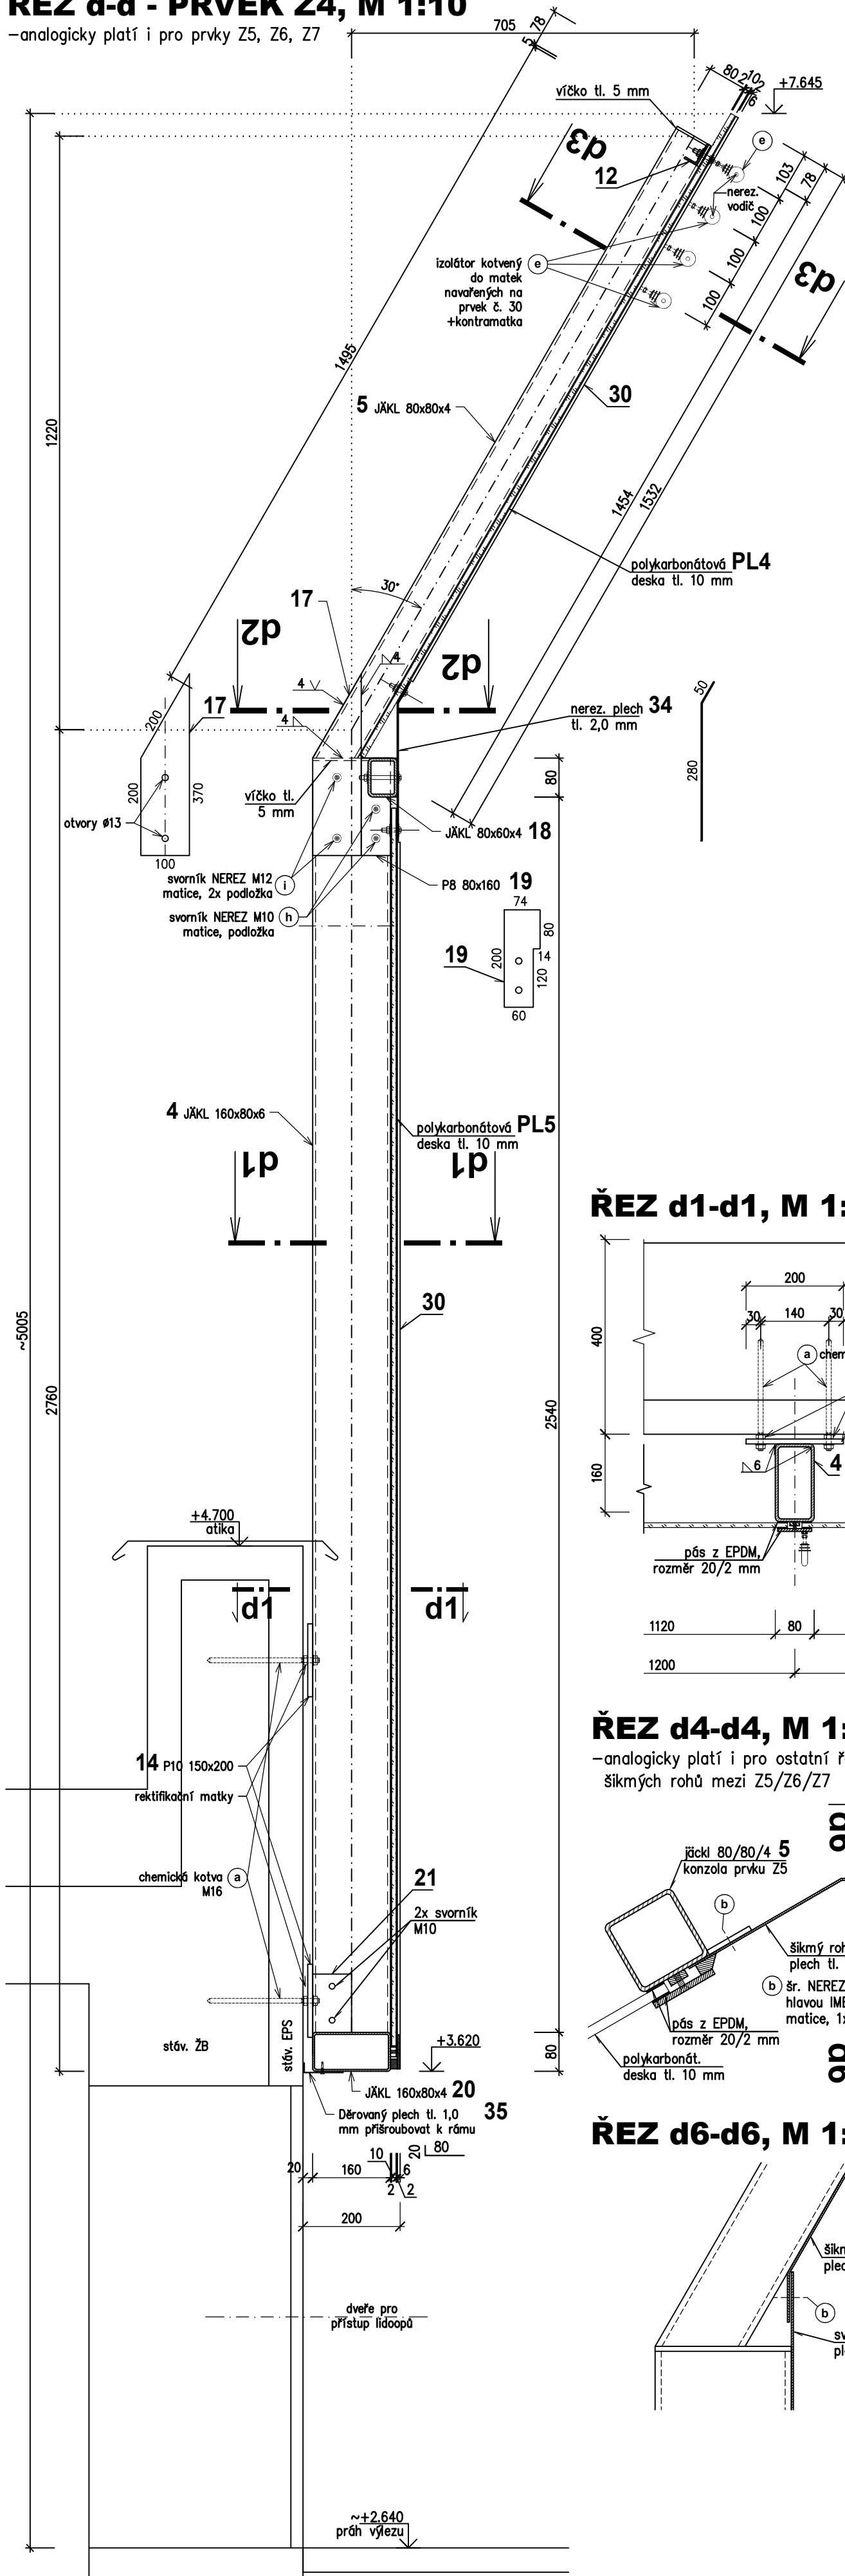


38 nerez plech 10 955 10

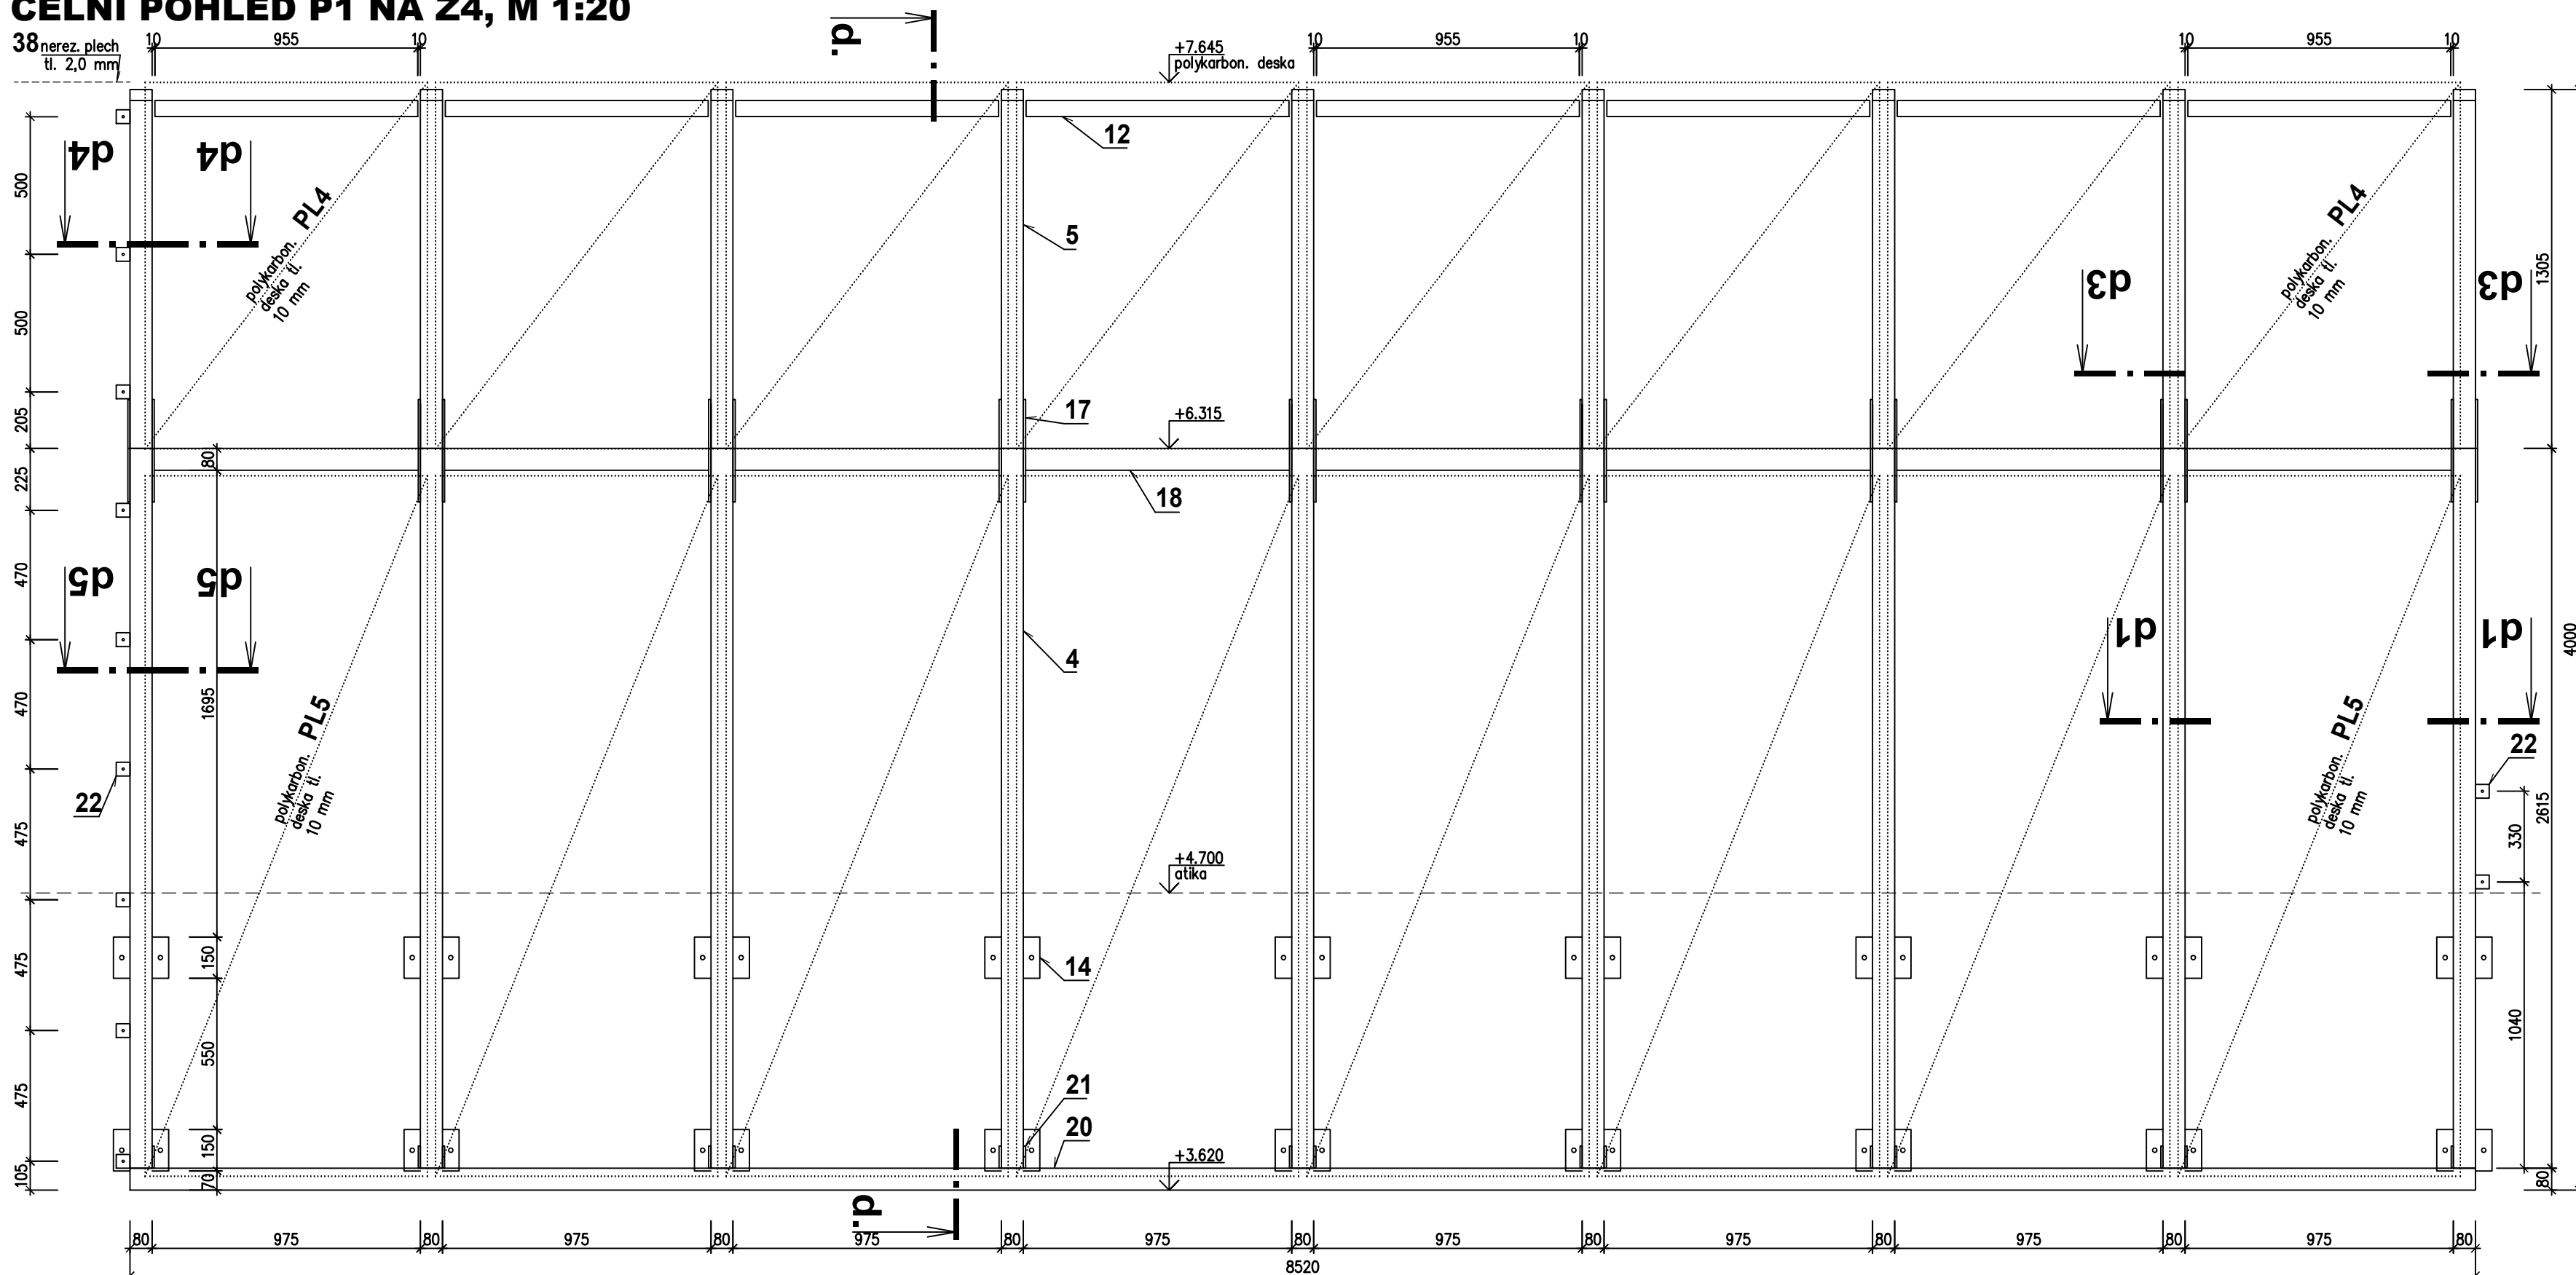


* _____

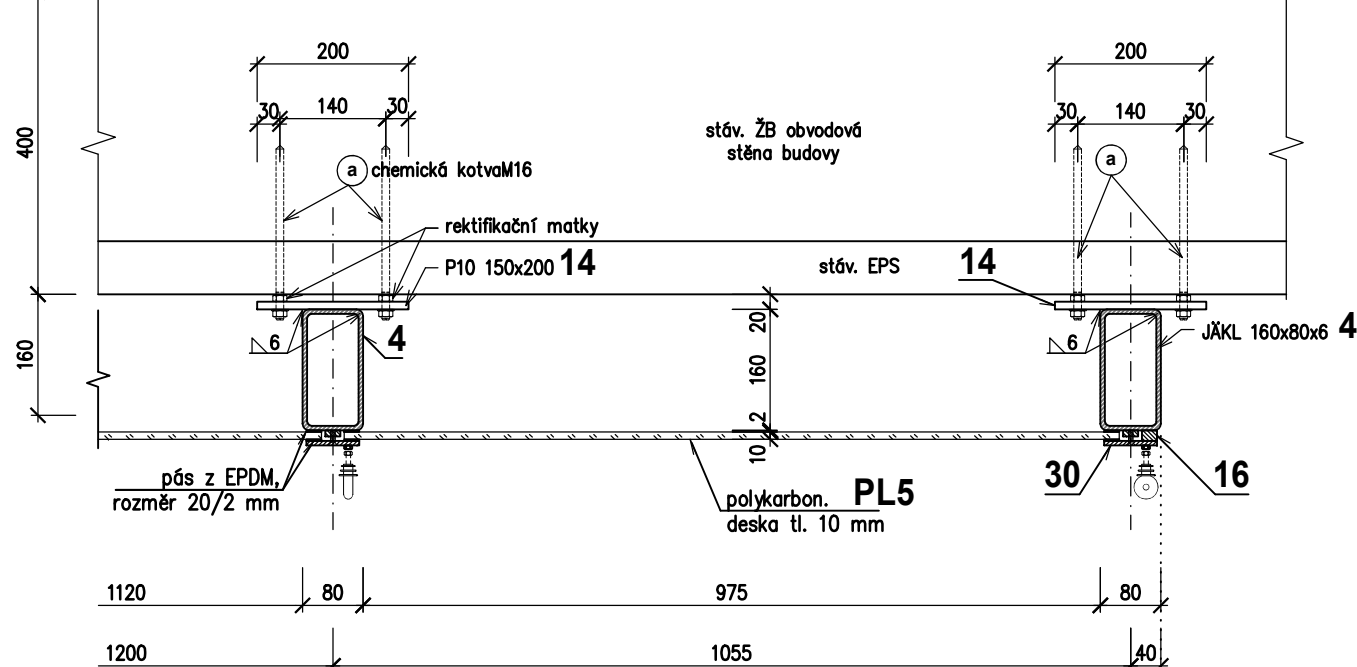

8. 80 8.

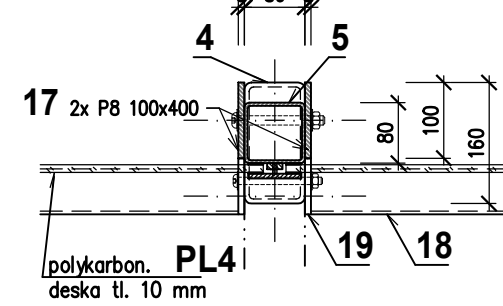

1015

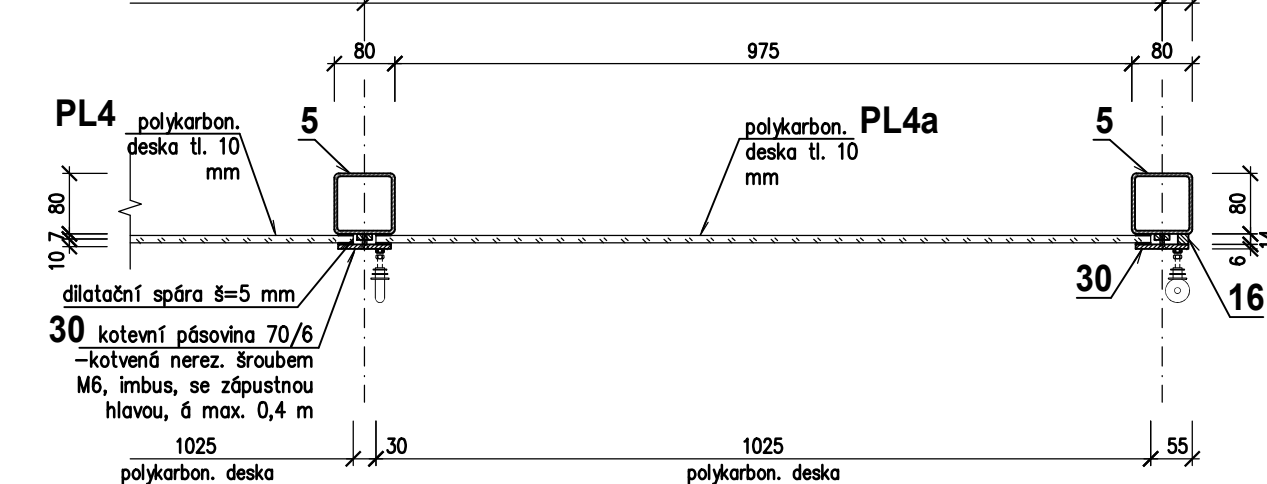


RESULTS

- před výrobou ocelových prvků bude vypracována realizační dokumentace, která bude odsouhlasena objednatel
- rozměry a vzdálenosti jednotlivých prvků ve vztahu ke stávajícím konstrukcím je třeba před realizací ověřit
 - pokud není uvedeno jinak, veškeré svary budou V-svary nebo koutové svary účinné výšky 5 mm
 - veškeré ocelové prvky budou nerezové nebo zároveň zinkované
 - veškerý spojovací materiál bude nerezový
- stýky polykarbonátových desek i otvory pro jejich kotvení musí počítat s dilatací min. 4,2 mm/m. Všechny podložky použité pro kotvení polykarbon. desek budou z materiálu EPDM.
- rozměry a hlky ocelových plechů tl. 2,0 mm budou v každém nároží/úžlabí jiné - tyto rozměry je třeba zaměřit dle skutečnosti při realizaci
- délka prvku č. 12 (horní výtžha polykarbonátových desek) bude vždy o 20 mm kratší než světlá vzdálenost konzol (tzv. vzdálenost vždy 10 mm od konzoly). V prvu bude na jedné straně kruhový otvor pro šroub (o 1 mm širší průměr šroubu) a na druhé straně oválný vodorovný otvor pro šroub (délka otvoru 25 mm). Tato výtžha z L-profilu bude každé strany kotvena k plechům PL40/100/6 přivařením ke konzolám. V místě kotvení polykarbon. desek budou n L-profil navájené plechy PL50/50/6 pro vytvoření mezery mezi polykarbon. deskou a L-profilom pro umožnění odtoku srážkové vody.


–analogicky platí i pro ostatní řeše

–analogicky platí i pro ostatní řešení
šikmých rohů mezi Z5/Z6/Z7

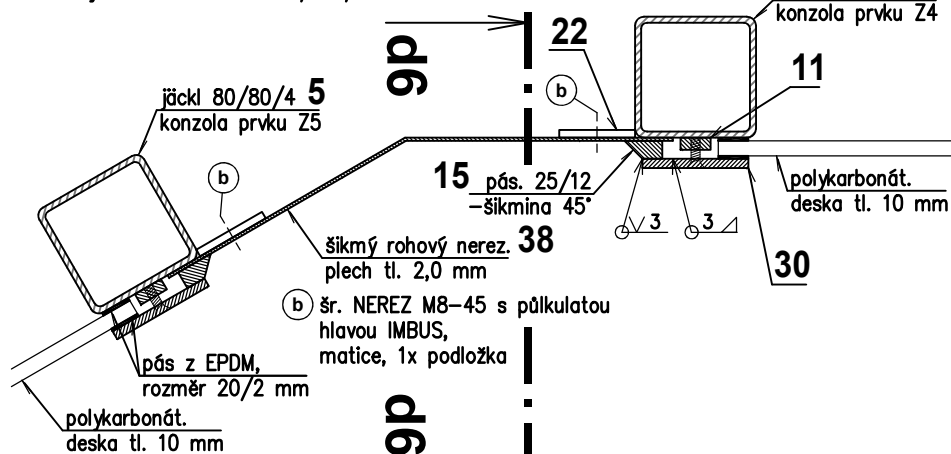


–analogicky platí i pro ostatní řeše

–andlogicky platí i pro ostatní řešení
svislých rohů mezi Z5/Z6/Z7

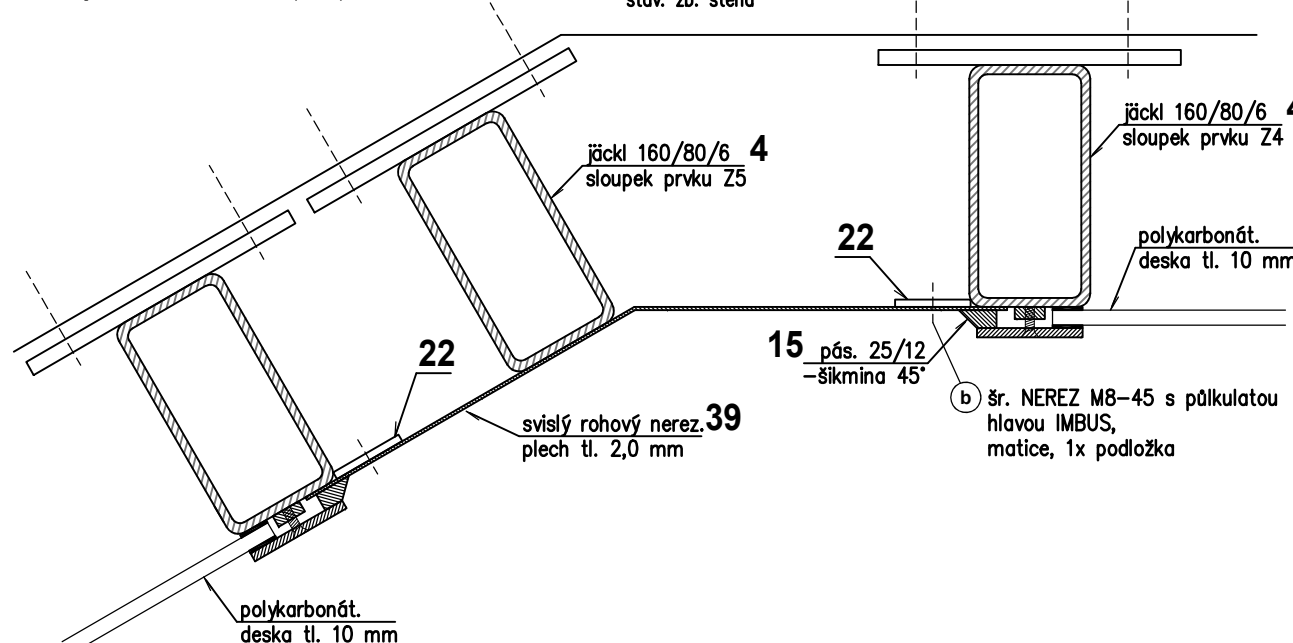

///

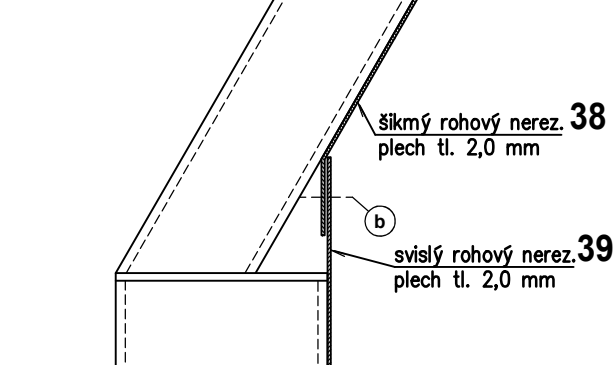

OCEL S235 NEREZ 1.4301 ZMĚNA "A"			
±0,000=podlaha pavilonu=cca upravený terén			
PROJEKTIS S.R.O. LEGIONÁŘSKÁ 562 54401 DVŮR KRÁLOVÉ N.L.		TEL. 499320206 MOBIL 739086386 E-MAIL: J.LJMLAUF@PROJEKTIS.CZ	
HLAV.PROJEKT.	ZODP.PROJEKT.	VYPRACOVAL	KONTOLOVAL
Ing. Jaroslav Jmlauf	Ing. Jaroslav Jmlauf	Ing. Jaroslav Jmlauf	
INVESTOR: ZOO Dvůr Králové a.s. Štefánikova 1029, 54401 Dvůr Králové n.L.		MŮ: Dvůr Králové nad Labem Stav.úř.: Dvůr Králové nad Labem	
AKCE: DODATEČNÉ HRAZENÍ VE VÝBĚHU ZOO Dvůr Králové a.s.		LIDOPŮ	
D.1.1-Architektonicko-stavební řešení + D.3-Stavebně konstrukční řešení			
OBSAH VÝKRESU:		MĚŘÍTKO	
PRVEK Z4 - Řez d-d		1:10;5;20	
		ČÍS.VÝKRESU	
		1.05	