

LEGENDA:


ZNAČKA	POPIS	TYP
— — —	SVODNÉ POTRUBÍ SPLAŠKOVÉ KANALIZACE	PVC
— — —	SVODNÉ POTRUBÍ DEŠŤOVÉ KANALIZACE	PVC
— — —	VODOVODNÍ POTRUBÍ	PE
↕	VERTIKÁLNÍ ZMĚNA SMĚRU POTRUBÍ	
RŠ	REVIZNÍ ŠACHTA KANALIZACE	PP, PVC
VŠ	VODOMĚRNÁ ŠACHTA	PP, PVC

SPLAŠKOVÉ ODPADNÍ VODY BUDOU NAPOJENY NA SPLAŠKOVOU KANALIZACI V DANÉ LOKALITĚ. DEŠŤOVÉ ODPADNÍ VODY BUDOU NAPOJENY NA DEŠŤOVOU KANALIZACI V DANÉ LOKALITĚ. VODOVOD BUDE NAPOJEN NA VODOVODNÍ PŘÍPOJKU VE VODOMĚRNÉ ŠACHTĚ.

REVIZNÍ NÁPOJOVACÍ ŠACHTY NEJSOU SOUČÁSTÍ DODÁVKY ZT. BUDOU SOUČÁSTÍ VÝSTAVBY INŽENÝRSKÝCH SÍTÍ DANÉ LOKALITY.

MONTÁŽ POTRUBÍ BUDE PROVÁDĚNA DLE MONTAŽNÍHO PŘEDPISU KONKRÉTNĚ VYBRANÉHO VÝROBCE.

PROJEKTOVÁ DOKUMENTACE JE NAVRŽENA DLE DOSTUPNÝCH MOŽNÝCH INFORMACÍ, PŘI STAVEBNÍCH PRÁCH MOKOU BYT ZJIŠTĚNY TAKOVÉ SKUTEČNOSTI, KTERÉ MOKOU OVVLIVNIT PŘEDPOKLAD A ROZSAH PRÁCI V TĚCHTO PŘÍPÁDECH BUDE PROJEKTANT V PŘEDSTIHU UPOZORNĚN A ÚPRAVA BUDE ŘEŠENA V RÁMCÍ ZMĚNOVÉHO ŘÍZENÍ.

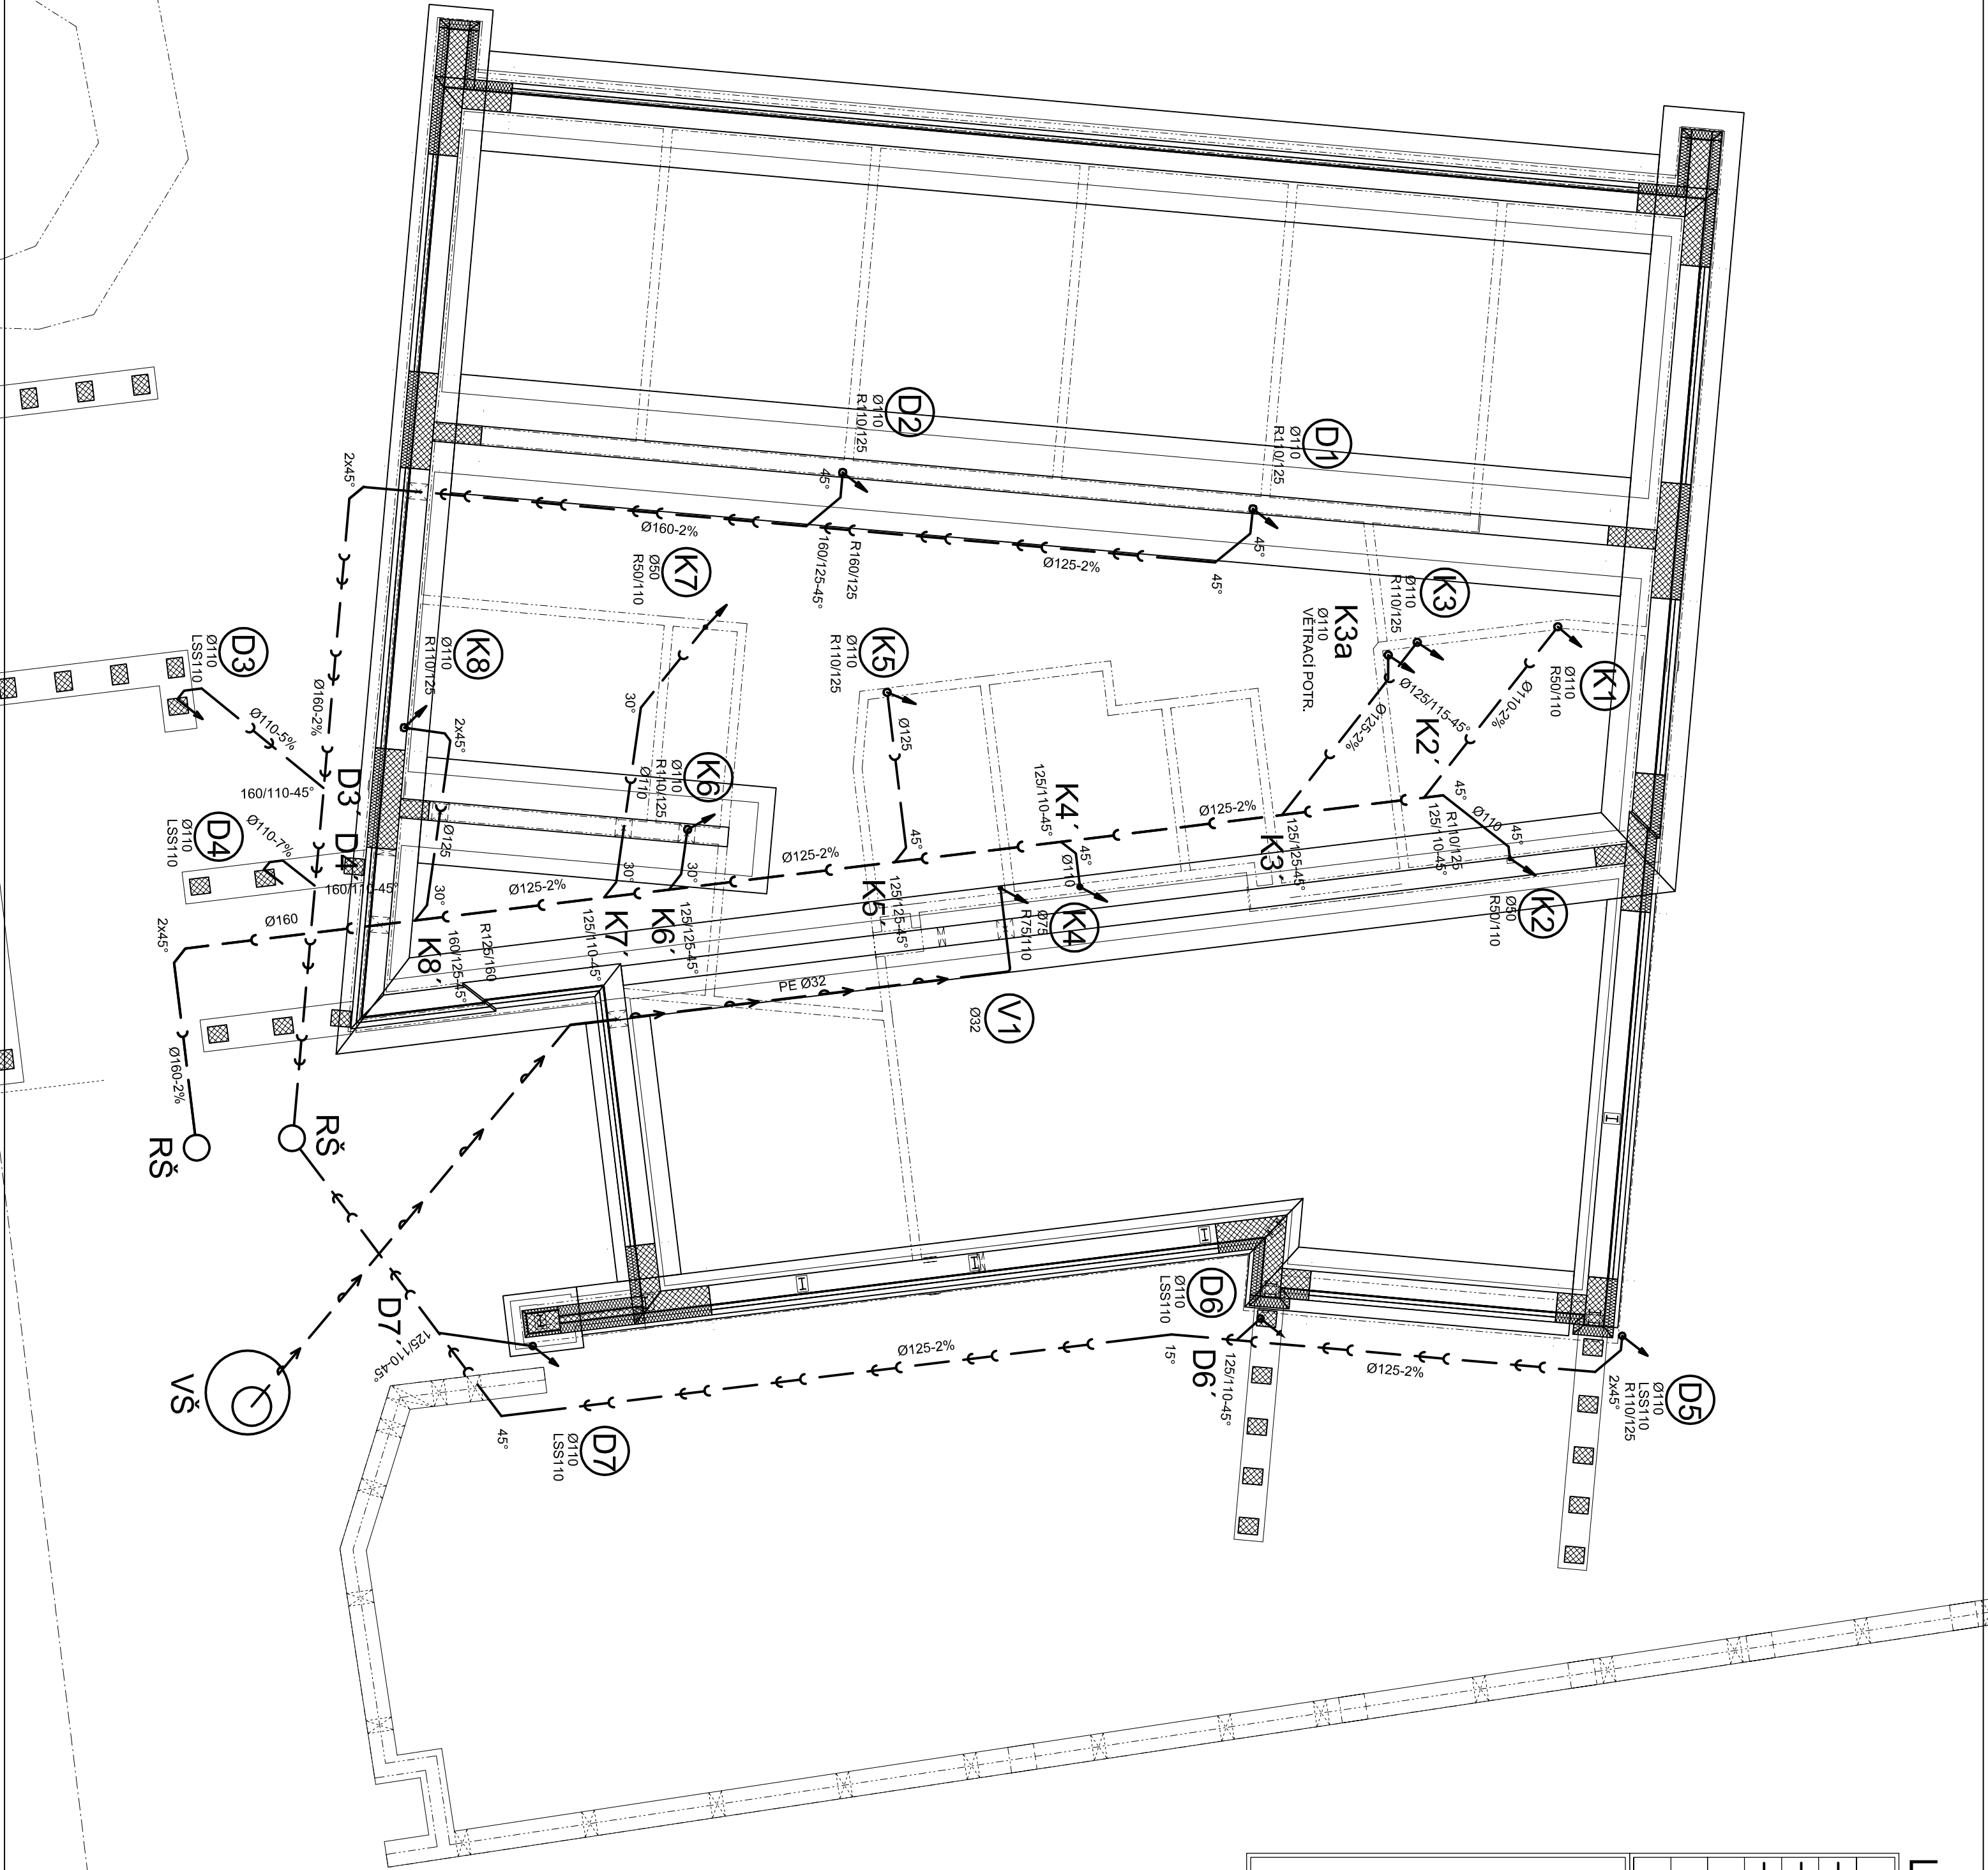

Architektonická studie :	Ing. arch. Oldřich Blüner	Generální projektant:	ŘEŠOS s.r.o. Kostelec nad Čalou 531 71 www.řešos.cz
Hlavní inženýr projektu :	Ing. Radek Mýšák		
Zodpovědný projektant :	Oldřich Žikan		
Projektant :	Ing. Jan Vosahlo		
Kraj :	Karlovarský	M.Ú. :	Kostelec nad Čalou
Stavebník :	Karlovarský kraj, Pivovarské náměstí 1245/2, 50003 Hradec Králové		
Starba :	NOVOSTAVBA DVOU RODINNÝCH DOMŮ - TRANSFORMACE ÚSP PRO MLÁDEŽ KVASINÝ - LOKALITA ČASTOLOVICE st.p.č. 88/2 a p.p.č. 83/4, 84/1 a 1337 katastrální území Častolovice [618624], ul. Masarykova, 517 50 Častolovice	Projektant: prof. Ing. Petr Procházka 531 00 Písek 42 774 877 888 vosahlo@ipbtechnic.cz	Projekt: Proje. 1105 16/09/2025
ZDRAVOTNÍ TECHNICKÉ INSTALACE		Stupeň PD :	DUR+DSP+DPS
		Datum :	3/2017
		Formát :	1:75
		Formát :	8 xA4
Název výkresu :	PŮDORYS ZÁKLADŮ RD2	Číslo výkresu :	D.1.4.a.7