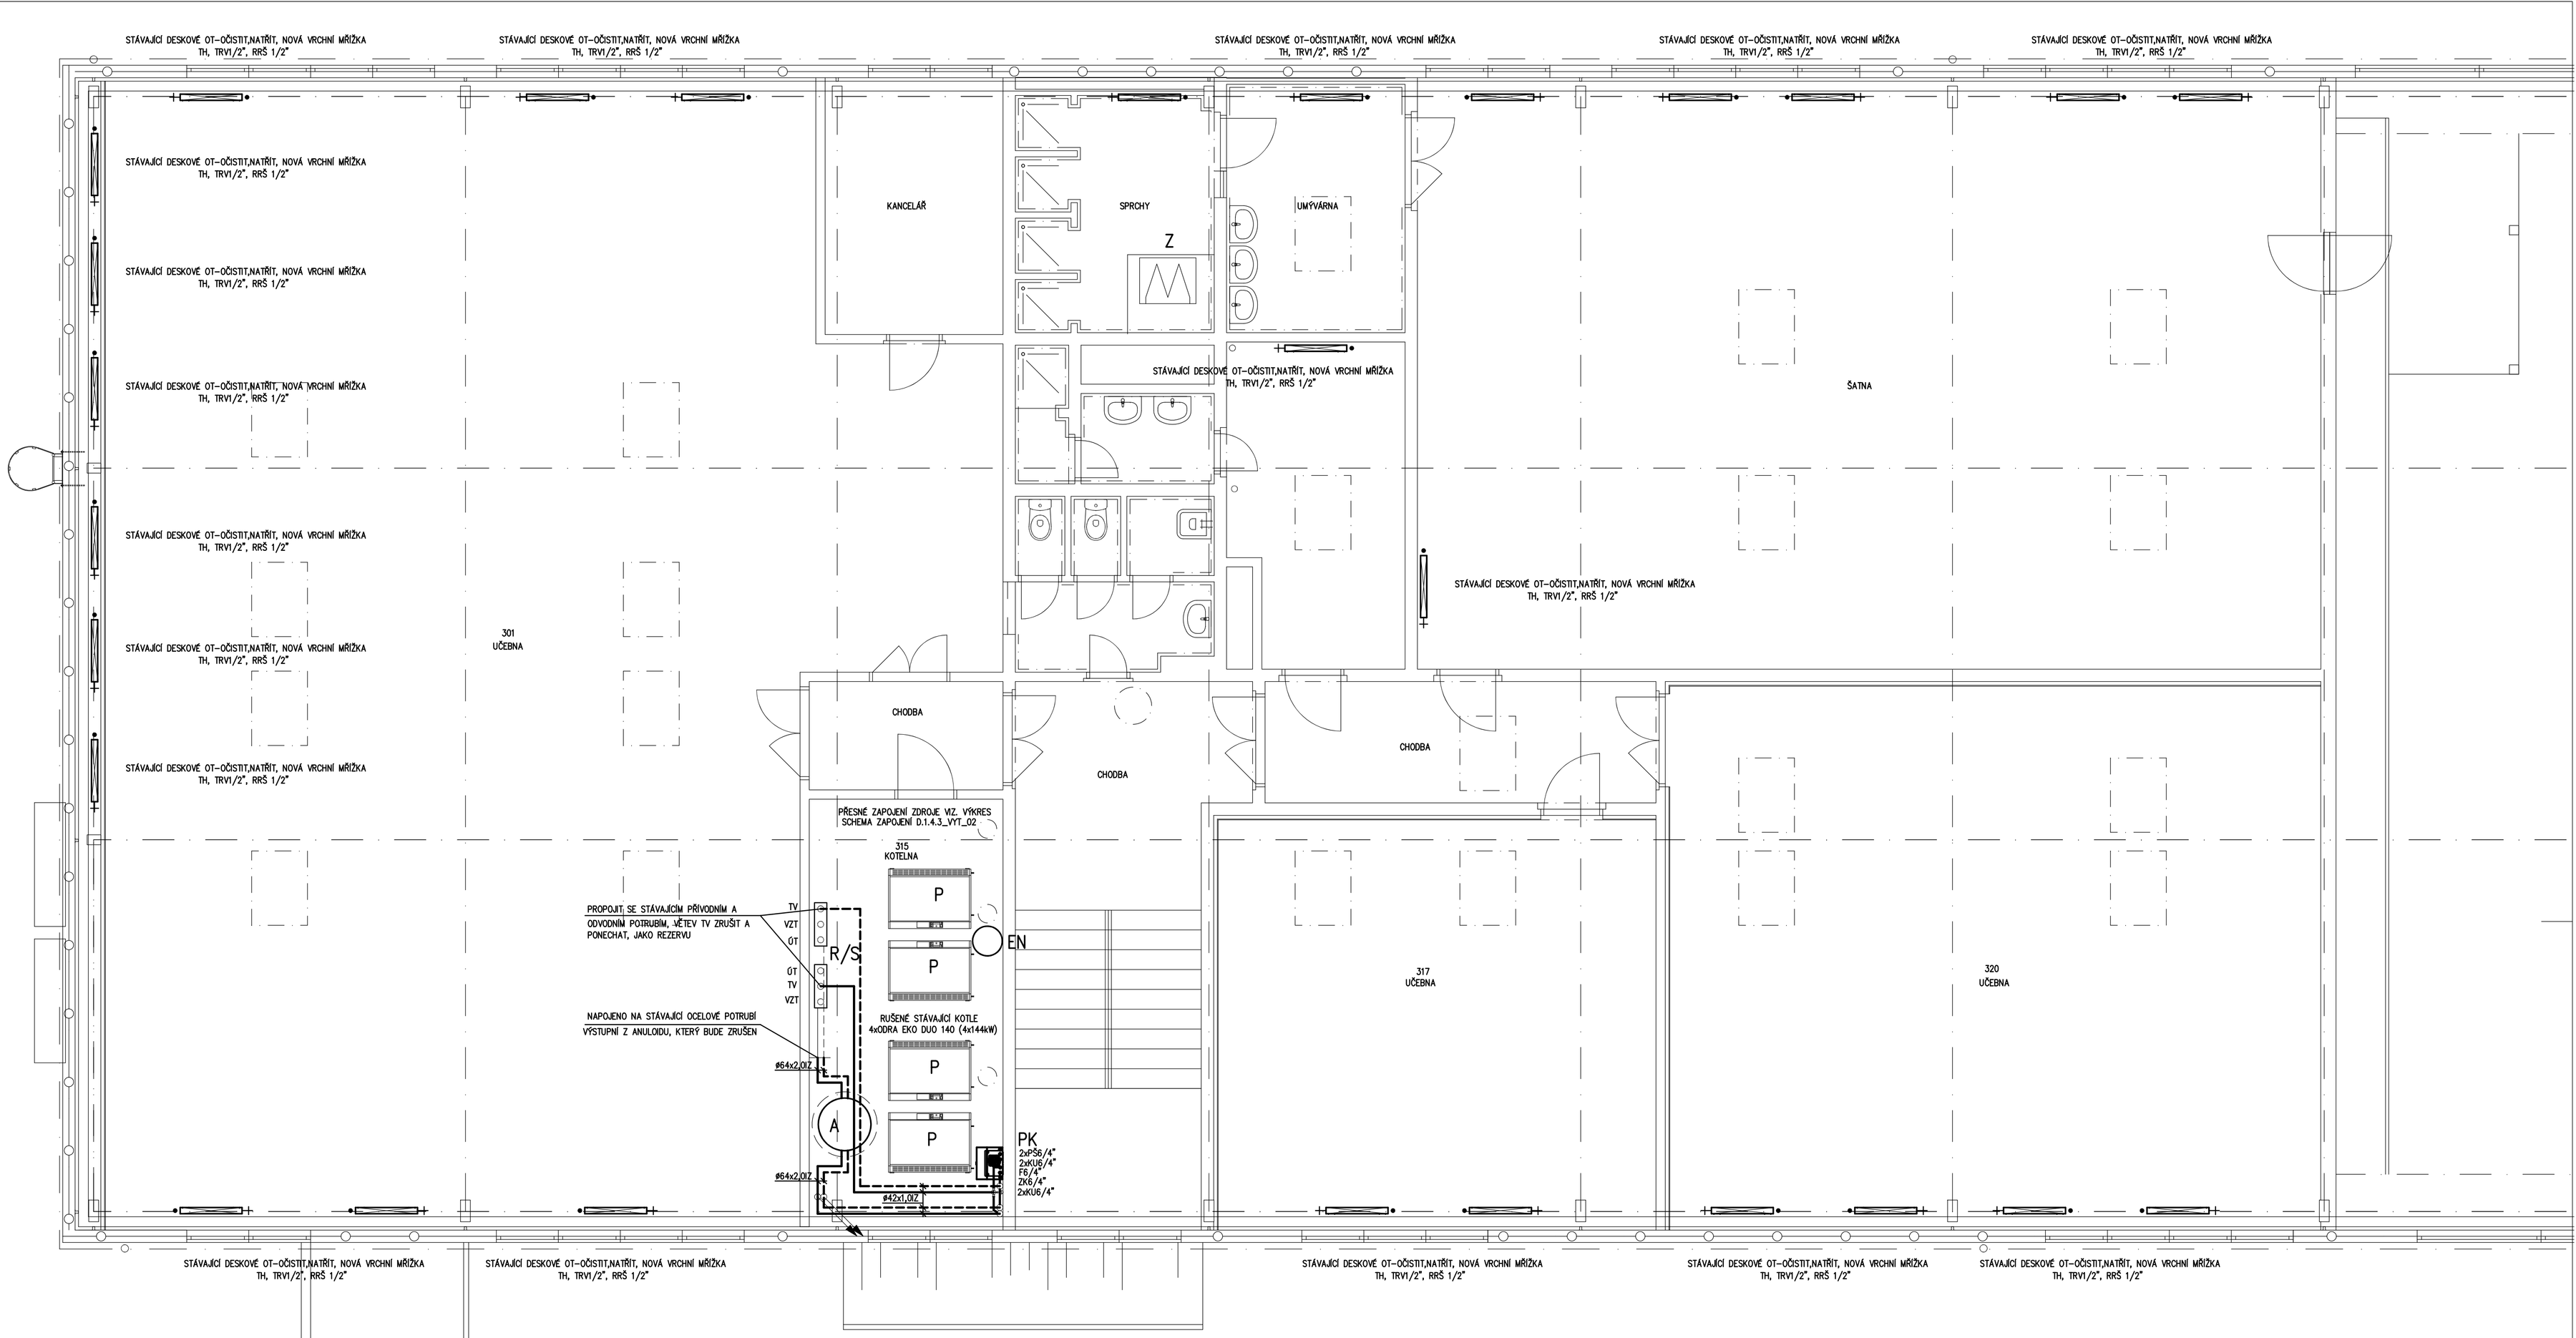

LEGENDA POTRUBÍ:

PŘÍVODNÍ A ZPĚTNÉ POTRUBÍ Z UHLÍKOVÉ OCELI VNĚ POZINKOVANÁ 55/45°C

LEGENDA ZAŘÍZENÍ:

- TČ – TEPELNÉ ČERPADLO VZDUCH/VODA VYSOKOTEPLOTNÍ – TICHÁ VERZE CELKOVÝ JMENOVITÝ VÝKON 2x38,3 kW
- PK – PLYNOVÝ KONDENZAČNÍ KOTEL – CELKOVÝ JMENOVITÝ VÝKON 49,9kW
- Z – STÁVAJÍCÍ NEPŘÍMOTOPENÝ ZÁSOBNÍK ACV GL 2401
- A – AKUMULAČNÍ NÁDOBA O OBJEMU 1000 LITRŮ
- P – STÁVAJÍCÍ RUŠENÝ KOTEL ODRA EKO DUO 140 (4x144kW)
- EN – STÁVAJÍCÍ EXPANZNÍ NÁDOBA EXPANZOMAT O OBJEMU 280 LITRŮ
- R/S – STÁVAJÍCÍ ROZDĚLOVAČ A SBĚRAČ

PŠ – PŘÍMÉ ŠROUBENÍ
KU – KULOVÝ UZÁVĚR
TH,TRV,RRŠ – TERMOSTATICKÁ HLAVICE, TERMOSTATICKÝ VENTIL PŘÍMÝ, REGULAČNÍ PŘÍMÉ ŠROUBENÍ

HLAVNÍ PROJEKTANT:
ENERGY BENEFIT centre

ZPRACOVATEL ČÁSTI:
Energy Benefit Centre a.s.
Křenova 438/3, 162 00 Praha 6
tel.: +420 270 003 300
e-mail: kontakt@energy-benefit.cz
internet: www.energy-benefit.cz

Vypracoval:
Ing. Martin Fejk
Zodpovědný projektant:
Ing. Vladimír Fiedler

STAVEBNÍK:
Střední škola technická a řemeslná
Dr.M. Tyrše 112, 504 01 Nový Bydžov

razítko a podpis

PROJEKT:
Snížení energetické náročnosti SŠTŘ Nový Bydžov
- dílny SPV Hlušice

Zakázkové číslo: 230157
Paré:
Datum: 02/2024
MÍSTO STAVBY: pozemek č. st. 184 v KU Přívrat
ČÁST. PROFESE: D.1.4.3
Stupeň: DPS
VÝKRES: PŮDORYS 3.NP
Měřítko: 1:50
Č.výkr.: D.1.4.3-ÚT5