


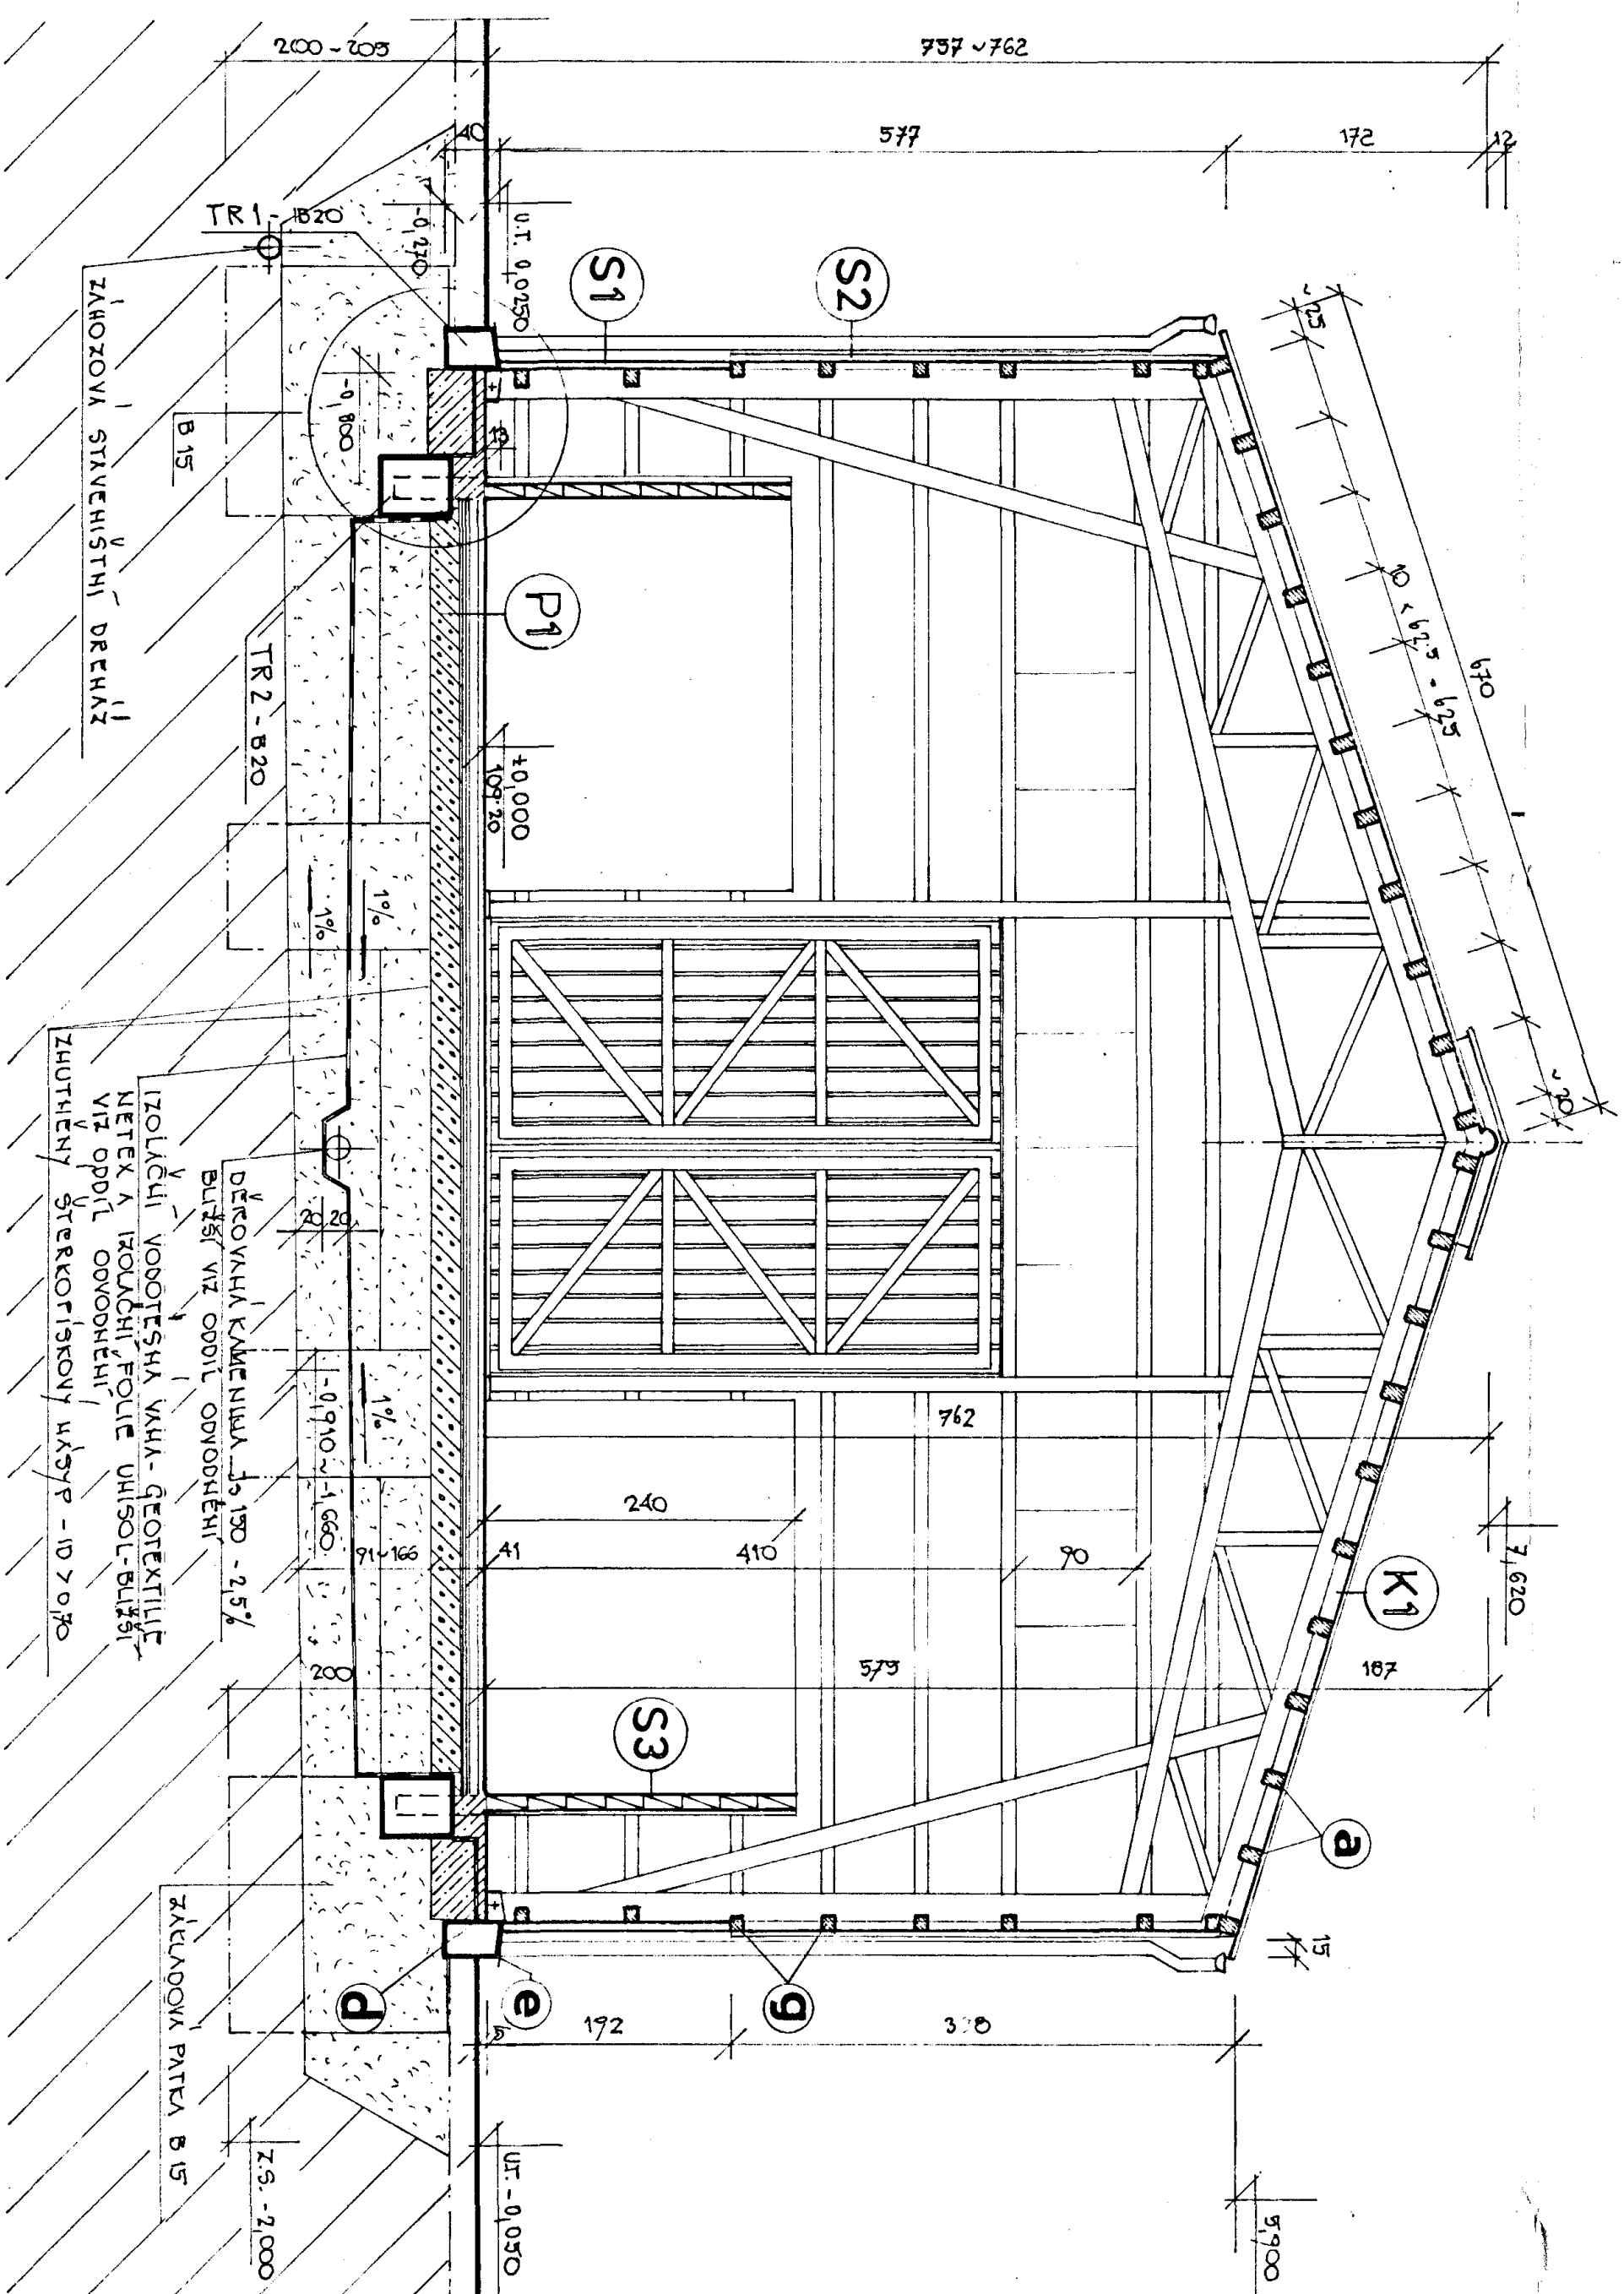

POZNÁMKA

ДИМЕУЗЕ ЖЕДНОТЛИВУЌИ ПРКУЌИ ДРЕВОСТАВУ - ВИЗ ДИЛЕУСКИ А МОИ-
ТРАЌИ ДОКУМЕНТАСЕ ДОДАВАТЕЛЕ

3 KROKY PO VLÁŠSKU


9 PAXDIKY - MOZNA KCE OBNOV. PLASTE

☐ KOTVENÍ PATEK OCEL. - DODÁVKA DŘEVOSTAVBY

OPLECHOVÁNÍ SKLU - RHEIZINIEK

ЗНАДОВУ КСІ К1; Р1; С1-С3 VIA УКР.Б. С.2. - ЗНАДОВУ КСІ
 ДЕТАЛІ "А" VIA УКР.Б. С.2. - ДЕТАЛІ
 ЛЕГЕНДА МАТЕРІАЛУ VIA УКР.Б. С.2.3
 ЗАТЕКОПІСКОУ НУТИНЕНУ ЧАСТУ - ДІАГНІ ВИ ТЕХНІКАІ ЗРІАНА А ОДОІ
 ОДВОДНЕНІ

KOL. 11
 STRAUSKY ING. ALEX STRAUSKY
 KRAJ OKU TRUTNOV MČ TRUTNOV
 VYSTAVBA STAVBA A ÚDRŽBA SILNIC TRUTNOV S.P.O.
 POSYPOVÉHO MATERIÁLU
 STAVEBNÍ ČÁST
 PŘÍČINÝ ŘEZ 1-1
 1:50
 OM
 PROJEKT
 04/98
 B. A. A
 256/98-70/2

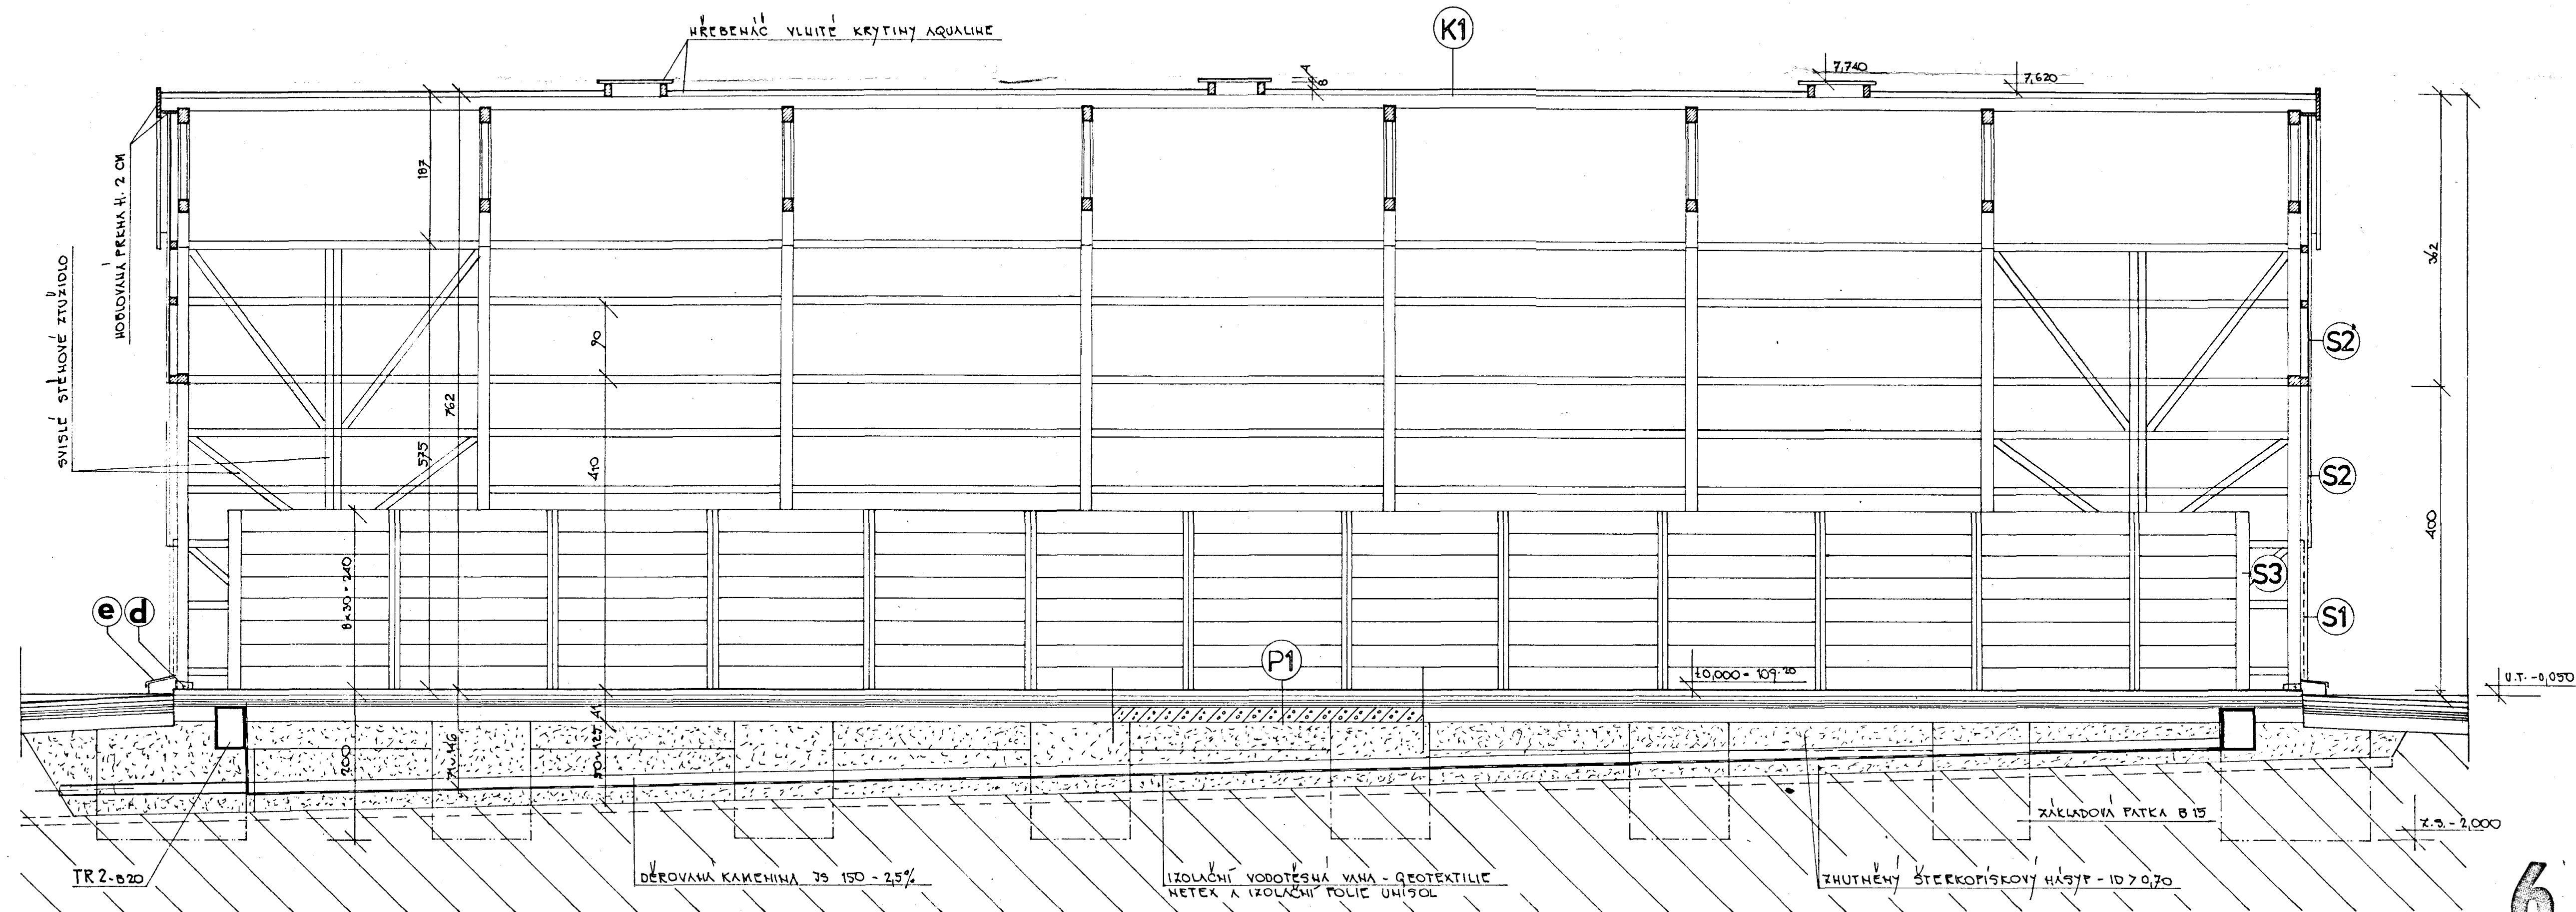

POZVÁMKA

DIMENZE JEDNOTLIVÝCH PRVKŮ DŘEVOSTAVBY - VIZ DÍLENSKÁ A MONTÁŽNÍ DOKUMENTACE

DODAVATELE

d KOTEVNÍ PATKA OCEL. - DODÁVKA DŘEVOSTAVBY

e OPLECHOVÁNÍ SOKLU - KHEIMZHEK


SKLADBY KČI K1, P1, S1-S3 VIZ VÝKR.Č. C.2. - SKLADBY KČI

LEGENDA MATERIÁLŮ VIZ VÝKR.Č. C.2.3

IZOLACE ZÁKLADŮ A OCHRANA PODLOŽÍ VIZ ODDÍL ODVOVNĚNÍ

DETAIL ZÁKLAD. PATKY A VÝKRES VÝZTUŽE ZÁKLAD. TRÁMŮ TR1 a TR2 VIZ ODDÍL STATIKA

KRATKÉ	STRÁNSKY	ING. ARCH. STRÁNSKY	PROJEKT
KRAJ	OKU TRUTHOV	MĚU TRUTHOV	04/98
INVESTOR	STŘAVA A ÚDRŽBA	SILNÍC TRUTHOV S.p.o.	8. A4
AKCE	VÝSTAVBA SKLADU CHEMICKÉHO	POSYPOVÉHO MATERIÁLU	256/98-70/2
LOKALITA	STAVEBNÍ ČÁST	PODÉLNÝ ŘEZ 2-2'	1:50
			CM

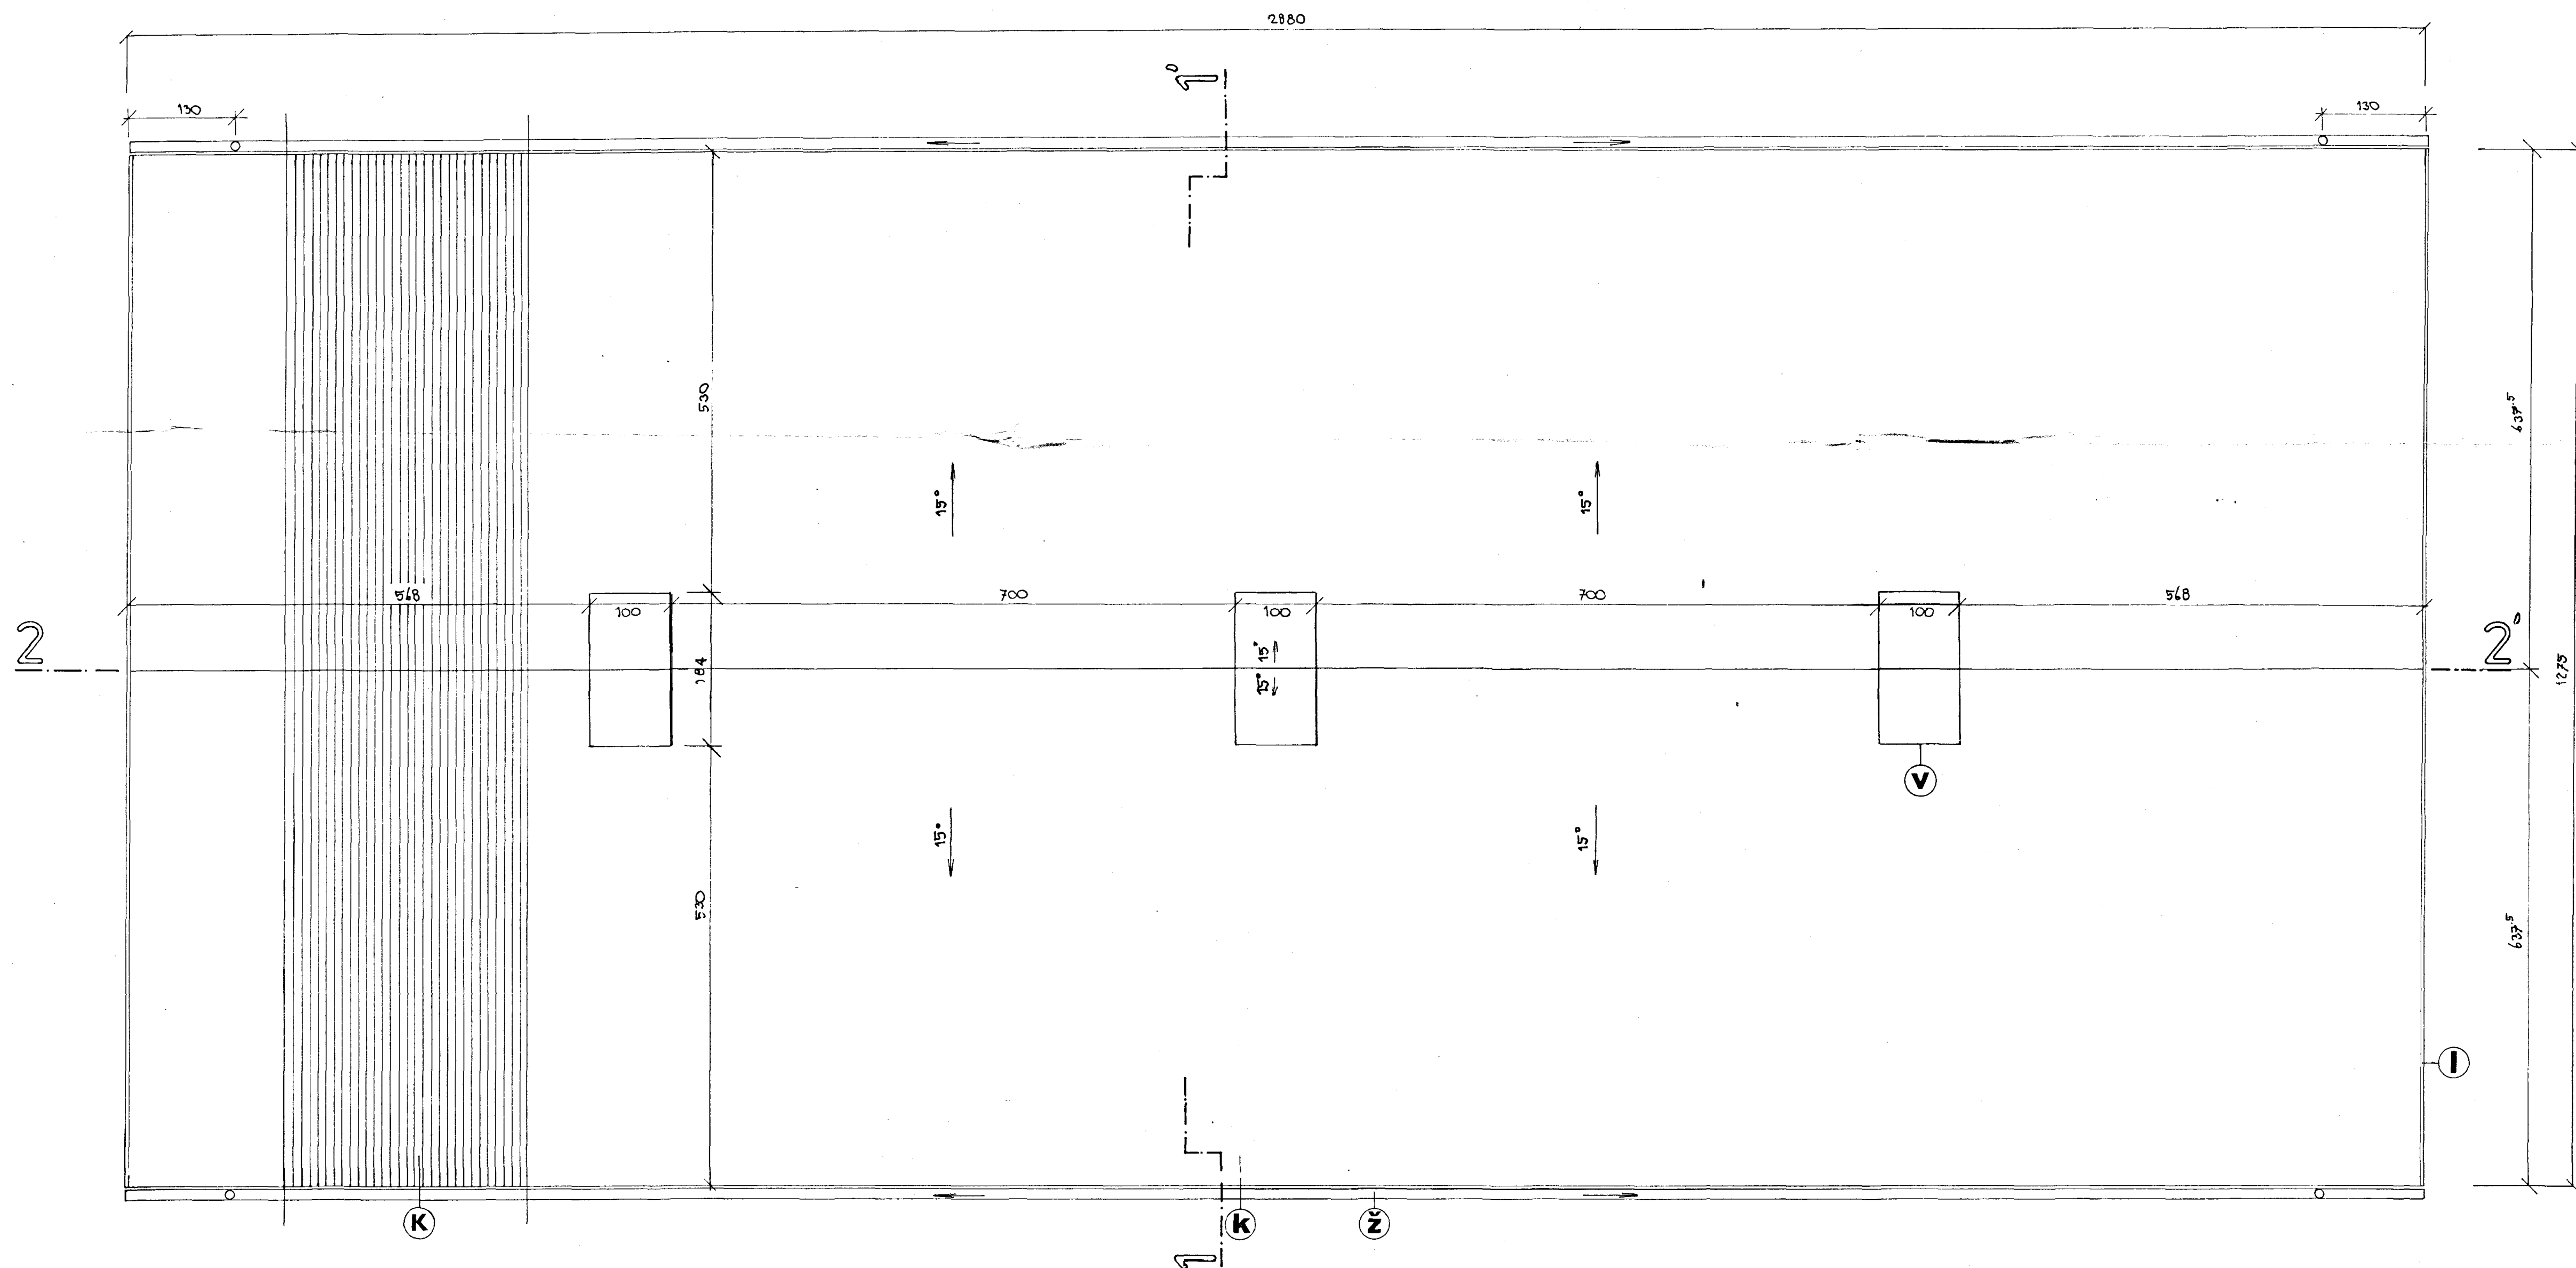

LEGENDA

- K** STŘEŠNÍ BITUMENOVÁ KRYTINA „AQUALINE“ BUZŠÍ VIZ VÝKR.Č. C.2.13
- V** HŘEBENOVÝ VÝDECH VZDUCHU OBOUSTRANNÝ VEL. 100x184 CM
- I** LEMOVÁNÍ ŠTÍTŮ - ZÁVĚTRNÁ LIŠTA - RHEINZINEK, V PŘÍPADĚ VYTVOŘENÍ ŘÍMSY, PŘI UKONČENÍ ŠTÍTOU STĚHOV - ŠTÍTOVÁ KRAJOVÁ DESKA
- Z** PŮLKRUHOVÝ ŽLAB C.Š. 330 $\frac{1}{2}$ A SVOD ϕ 100 $\frac{1}{2}$ - RHEINZINEK

PROJEKTANT	STRAUSKY	ING. ARCH. STRAUSKY	PROJEKT
REALIZACE	ČKÚ TRUTNOV	MŠÚ TRUTNOV	04/98
INVESTOR	SPRÁVA A ÚDRŽBA SILNIC TRUTNOV S.P.O.		0x14
AKCE	VÝSTAVBA SKLADU CHEMICKÉHO POSYPOVÉHO MATERIÁLU		256/98-70/2
STAVBA	STAVEBNÍ ČÁST		1:50
ČÍSLO	PŮDORYS STŘECHY		C.2.5