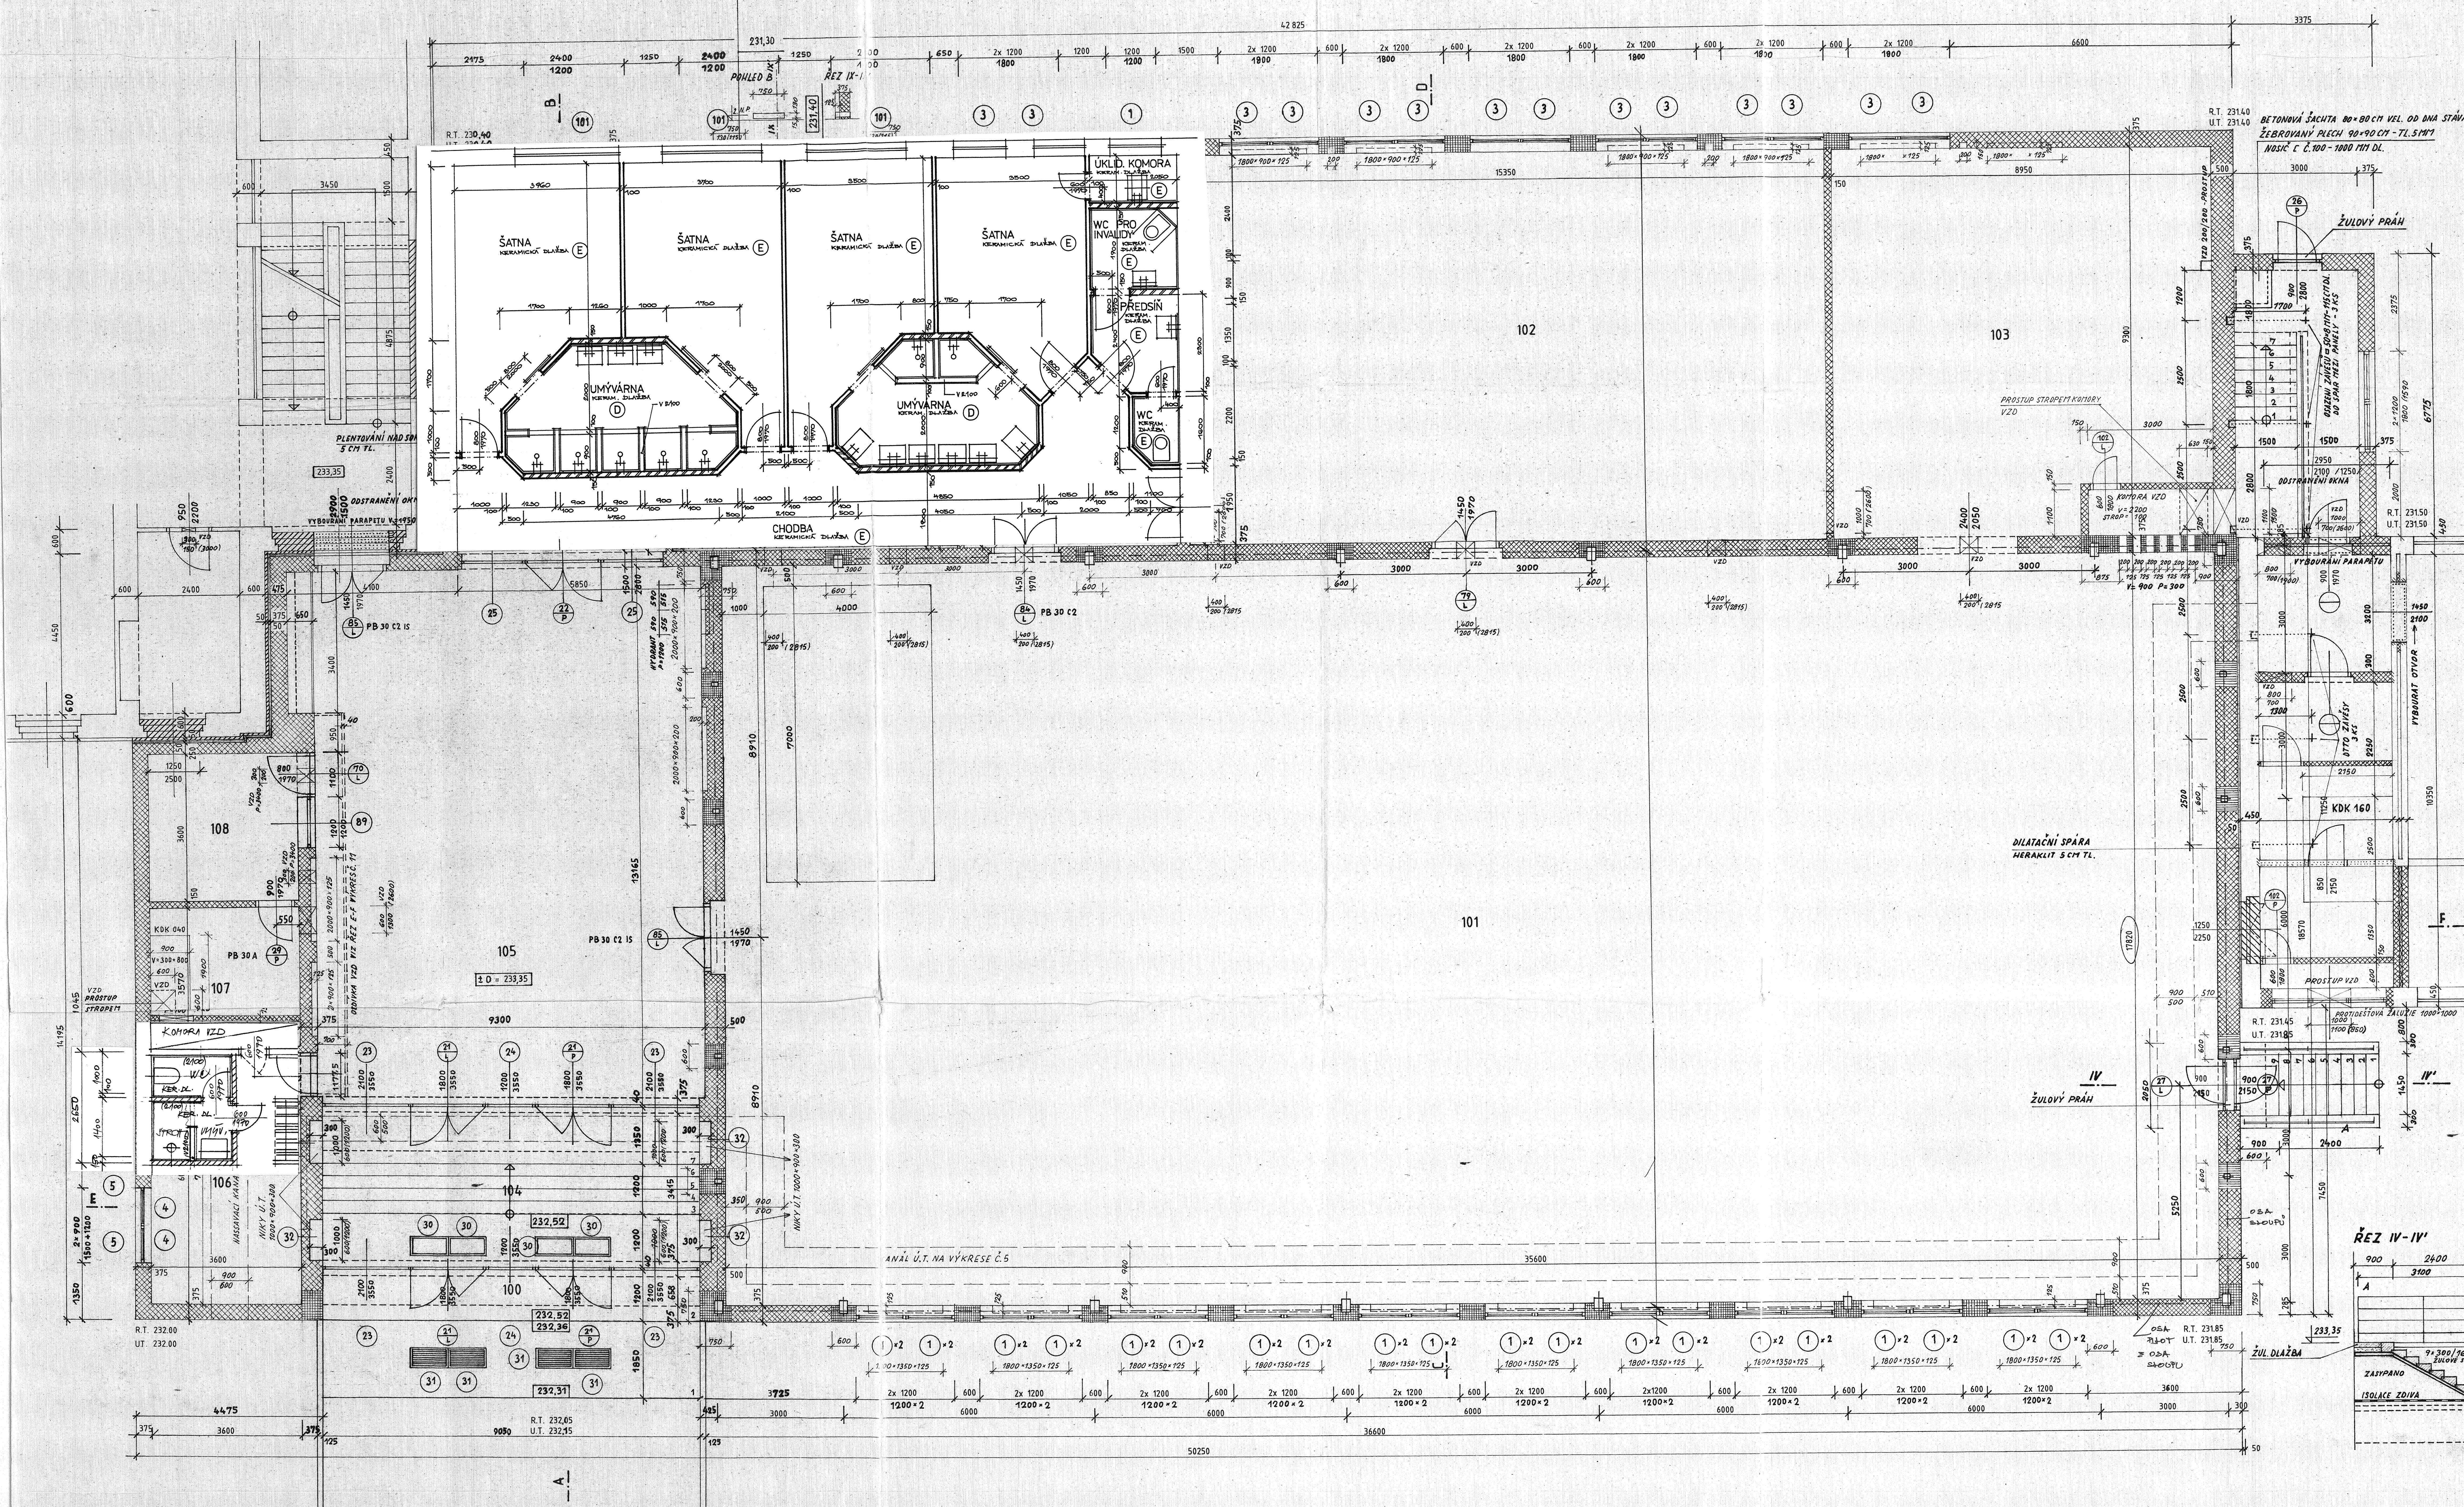

OZNAČ. MÍST.	ÚČEL MÍSTNOSTI	PLOCHA HL. MÍST.	PLOCHA PŘÍSL.	PLOCHA KOMUN.	PODLAHA	OBKLAD	POZNÁMKA	ZNAČ. PODLAHY
100	VSTUP			27,96	ŽULOVÁ DLAŽBA	ŽUL. SOKL 15 CM		G
101	TĚLOCVIČNA	636,97			PRUŽNÁ PODL. VLYSKY	DUB. SOKL 8×2 CM	PODLAHA VÝKRES Č.18	
102	TĚLOCVIČNA	143,02			"	"	PODLAHA VÝKRES Č.19	
103	NÁŘADÍ	83,24			PALUBOVÁ PODL.	"		H
104	ZÁDVEŘÍ			22,08	ŽULOVÁ DLAŽBA	ŽUL. SOKL 15 CM		CH
105	HALA			121,85	MRAMOR. DLAŽBA	MRAM. SOKL 15 CM		CH
106	CVIČITEL	21,84			PVC	LIŠTY PVC		J
107	STROJOVNA VZD		13,05		BET. DLAŽBA			E
108	SLUŽBA	12,96			PVC	LIŠTY PVC		J
109	CHODBA			47,36	MRAMOR. DLAŽBA	MRAM. SOKL 15 CM		K
110	ŠATNA - CHLAPCI		16,68		KERAM. DLAŽBA	SOKL 15 CM		L
111	UMÝVÁRNA - CHLAPCI		14,42		"	POROV. OBKL. 180 CM		B
112	UMÝVÁRNA - DÍVKY		14,42		"	"		B
113	ŠATNA - DÍVKY		16,68		"	SOKL 15 CM		L
114	WC - CHLAPCI		6,33		"	POROV. OBKL. 180 CM		B
115	WC - DÍVKY		6,61		"	"		B
116	CHODBA			31,89	"	SOKL 15 CM		L
	CELKEM M2	898,03	88,19	251,14				

- STÁVAJÍCÍ ZDIVO
- ZDIVO NA MALTU VÁPENOU
- ZDIVO NA MALTU VÁPENOCEMENTOVOU
- ZDIVO NA MALTU CEMENTOVOU
- ZDIVO K VYBOURÁNÍ

OPRAVENO DLE SKUTEČNOSTI 01/05
27851 p. HYRŠL
[illegible] 11.00 14.00

A. HYRŠ	S. ŠAROUN	ING. OTČENÁŠEK	ING. ŠIRŮČEK
VÝCHODOČESKÝ	HRADEC KRÁLOVÉ	HRADEC KRÁLOVÉ	KOVOPROJEKTA PRAHA
MĚNY HRADEC KRÁLOVÉ - AKCE „Z"			DUBEN 1988
TĚLOCVIČNA SPŠ S			J.P.
003 TĚLOCVIČNA			5-672-791 214
	21	1:50	6
1. NADZEMNÍ PODLAŽÍ			I-2141-13065