


ŘEZ B - B - STÁVAJÍCÍ STAV

VRCHOL STŘECHY

+15,013

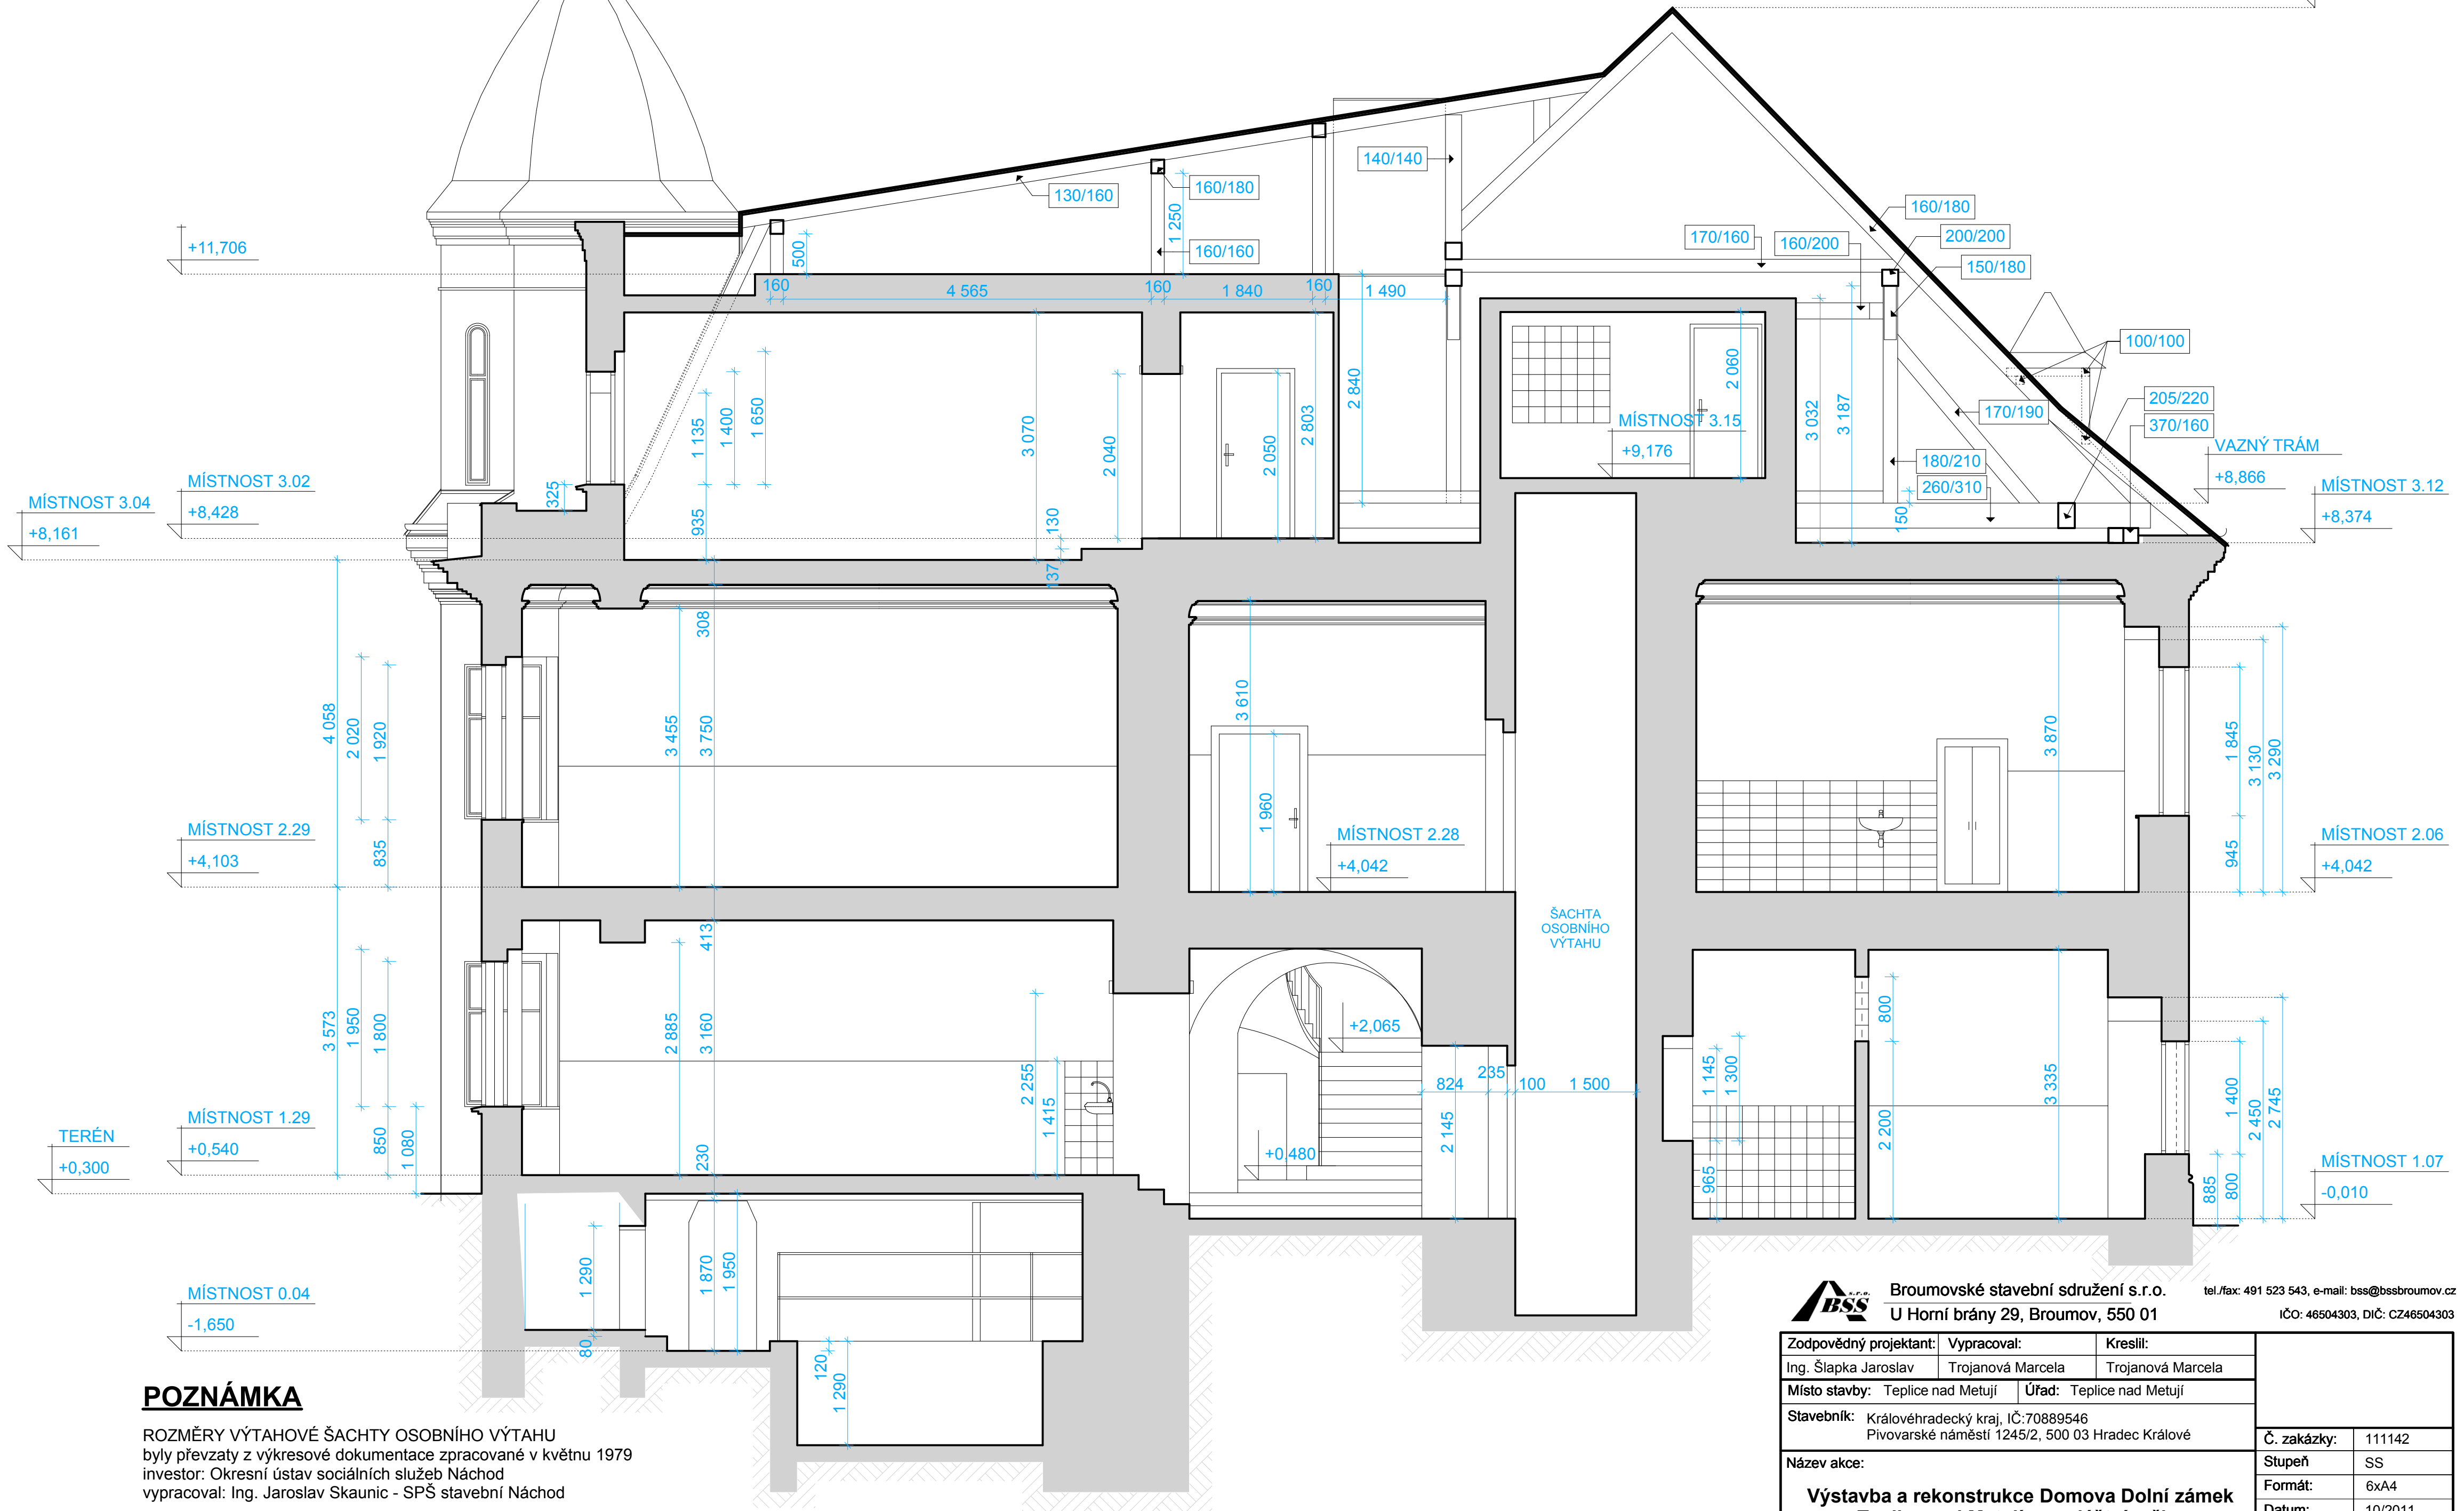

POZNÁMKA

ROZMĚRY VÝTAHOVÉ ŠACHTY OSOBNÍHO VÝTAHU
byly převzaty z výkresové dokumentace zpracované v květnu 1979
investor: Okresní ústav sociálních služeb Náchod
vypracoval: Ing. Jaroslav Skaunic - SPŠ stavební Náchod



Broumovské stavební sdružení s.r.o.

U Horní brány 29, Broumov, 550 01

tel./fax: 491 523 543, e-mail: bss@bssbroumov.cz

IČO: 46504303, DIČ: CZ46504303

Zodpovědný projektant:		Vypracoval:		Kreslil:			
Ing. Šlapka Jaroslav		Trojanová Marcela		Trojanová Marcela			
Místo stavby: Teplice nad Metují		Úřad: Teplice nad Metují					
Stavebník: Královéhradecký kraj, IČ:70889546 Pivovarské náměstí 1245/2, 500 03 Hradec Králové						Č. zakázky:	111142
Název akce: Výstavba a rekonstrukce Domova Dolní zámek Teplice nad Metují na zvláštní režim						Stupeň	SS
						Formát:	6x44
						Datum:	10/2011
						Měřítka	1:50
Název výkresu: ŘEZ B - B - STÁVAJÍCÍ STAV						Č. výkresu / Č. paré:	1.10