


Viz. výkres situace

**P** - PLYNOMĚR G4  
**RTP** - REGULATOR TLAKU PLYNU FRANÇEL B6  
**HUP** - HLAVNÍ UZÁVĚR PLYNU

STL-DOMOVNÍ PŘÍPOJKA PLYNU LPE40x3,7

VEDENO V RÝŽE

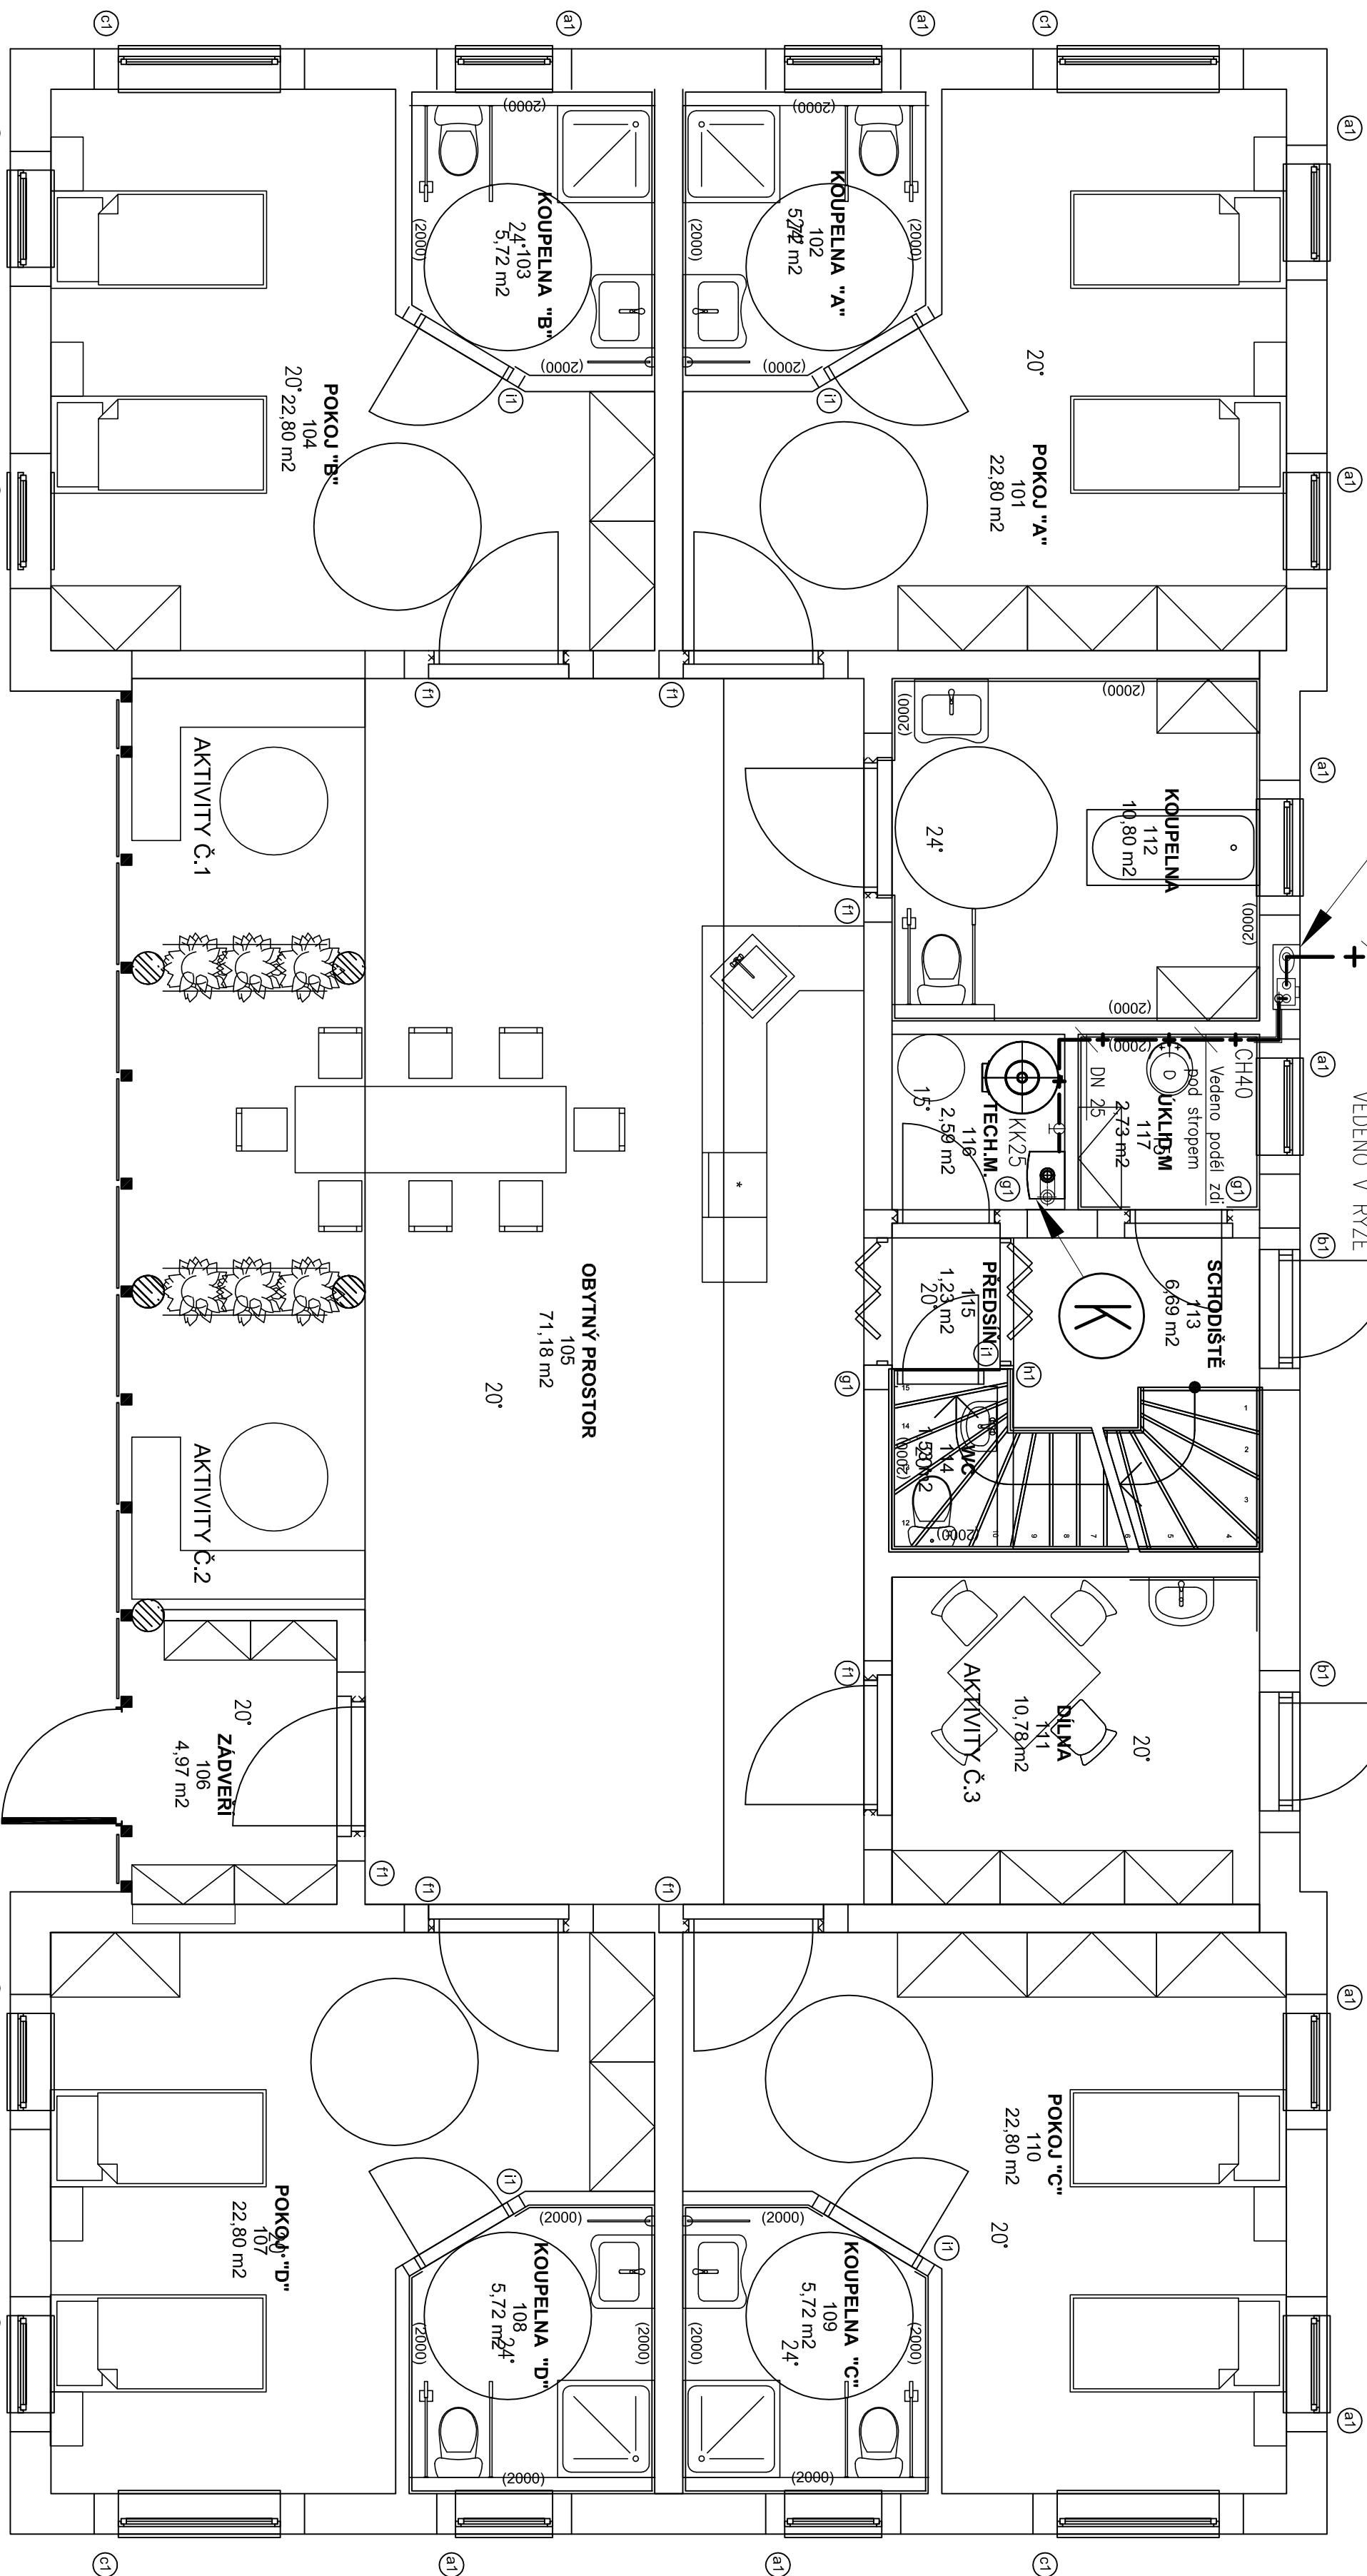

## LEGENDA POTRUBÌ:

## STL - PLYNOVODNÍ PŘÍPOJKA - NOVÁ

**NTL - DOMOVNÍ PLYNOVOD - NOVÝ**

POTRUBÍ VEDENÉ V OBJEKTU BUDE Z OCELOVÉHO POTRUBÍ.

POTRUBÍ VEDEŇÉ V ZEMI BUDE Z LINÉARNÍHO POLYETYLENU tzn. "LPE 32

# POTRUBÍ VEDENÉ V BLÍZKOSTI DUTÝCH PROSTORŮ, NEBO STAVEBNÍCH

KONSTRUKCÍ BUDE ULOŽENO DO OCHRANNÉHO POTRUBÍ.

## LEGENDA ZAŘÍZENÍ:

– PLYNOVÝ NÁSTĚNNÝ KONDENZAČNÍ KOTEL

ZEMNÍ PLYN 0,72-3,18 m<sup>3</sup>/h

+ ZÁSObNÍK PRO PŘÍPRAVU TEPLÉ VODY OBJEEM 300l.

KK – KULOVÝ KOHOUT – PLYNOVÝ UZÁVĚR

CH - CHRÁŇIČKA

P – PLYNOMĚR G4

**RTP** - REGULĂTOR TLAKU PLYNU FRANCEL B6

# HUP – HLAVNÍ UZÁVĚR PLYNU

**Broumovské stavební sdružení s.r.o.**  
U Horní brány 29, Broumov, 550 01

tel./fax: 491 523 543, e-mail: [bss@bssbroumov.cz](mailto:bss@bssbroumov.cz)  
IČO: 46504303, DIČ: CZ46504303

ICO: 46504303, DIČ: CZ46504303

Zodpovědný projektant:		Vyrpracoval:		Kreslí:
Ing. Josef Fabián		Kateřina Vosáňhová	Kateřina Vosáňhová	
Místo stavby: Teplice nad Metují		Úřad: Teplice nad Metují		
Stavebník: Královéhradecký kraj, IČ: 70889546 Pivovarské náměstí 1245/2, 500 03 Hradec Králové				
Název akce: <b>Výstavba a rekonstrukce Domova Dolní zámek Teplice nad Metují na zvláštní režim</b> IO.06. Díl.1 - Plynofikace objektu SO.02.				
Název výkresu: <b>PŮDORYS 1.NP</b>				
Č. zakázky:		111142		
Stupeň:		DPS		
Formát:		4 xA4		
Datum:		03/2012		
Měřítko:		1:50		
Č. výkresu / Č. paré:		16.13.		