


SITUACE STÁVAJÍCÍHO STAVU
1:250

X=989.775

Y=638.250

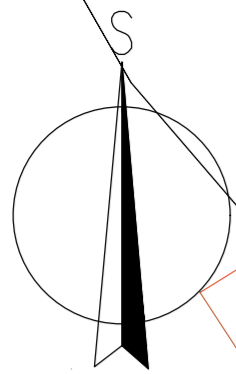


LEGENDA STÁVAJÍCÍ STAV :

- STÁVAJÍCÍ STAV
- HRANICE PARCEL DLE KATASTRÁLNÍ MAPY
- HRANICE KATASTRU
- 146/15 PARCELNÍ ČÍSLO DLE KATASTRÁLNÍ MAPY
- ⊕ STÁVAJÍCÍ ZELEŇ

LEGENDA STÁVAJÍCÍCH INŽENÝRSKÝCH SÍTÍ:

- PODZEMNÍ SÓELOVACÍ VEDENÍ – CETIN a.s.
- ELEKTRICKÉ VEDENÍ NN PODZEMNÍ – ČEZ DISTRIBUCE a.s.
- HRANICE KATASTRÁLNÍHO ÚZEMÍ

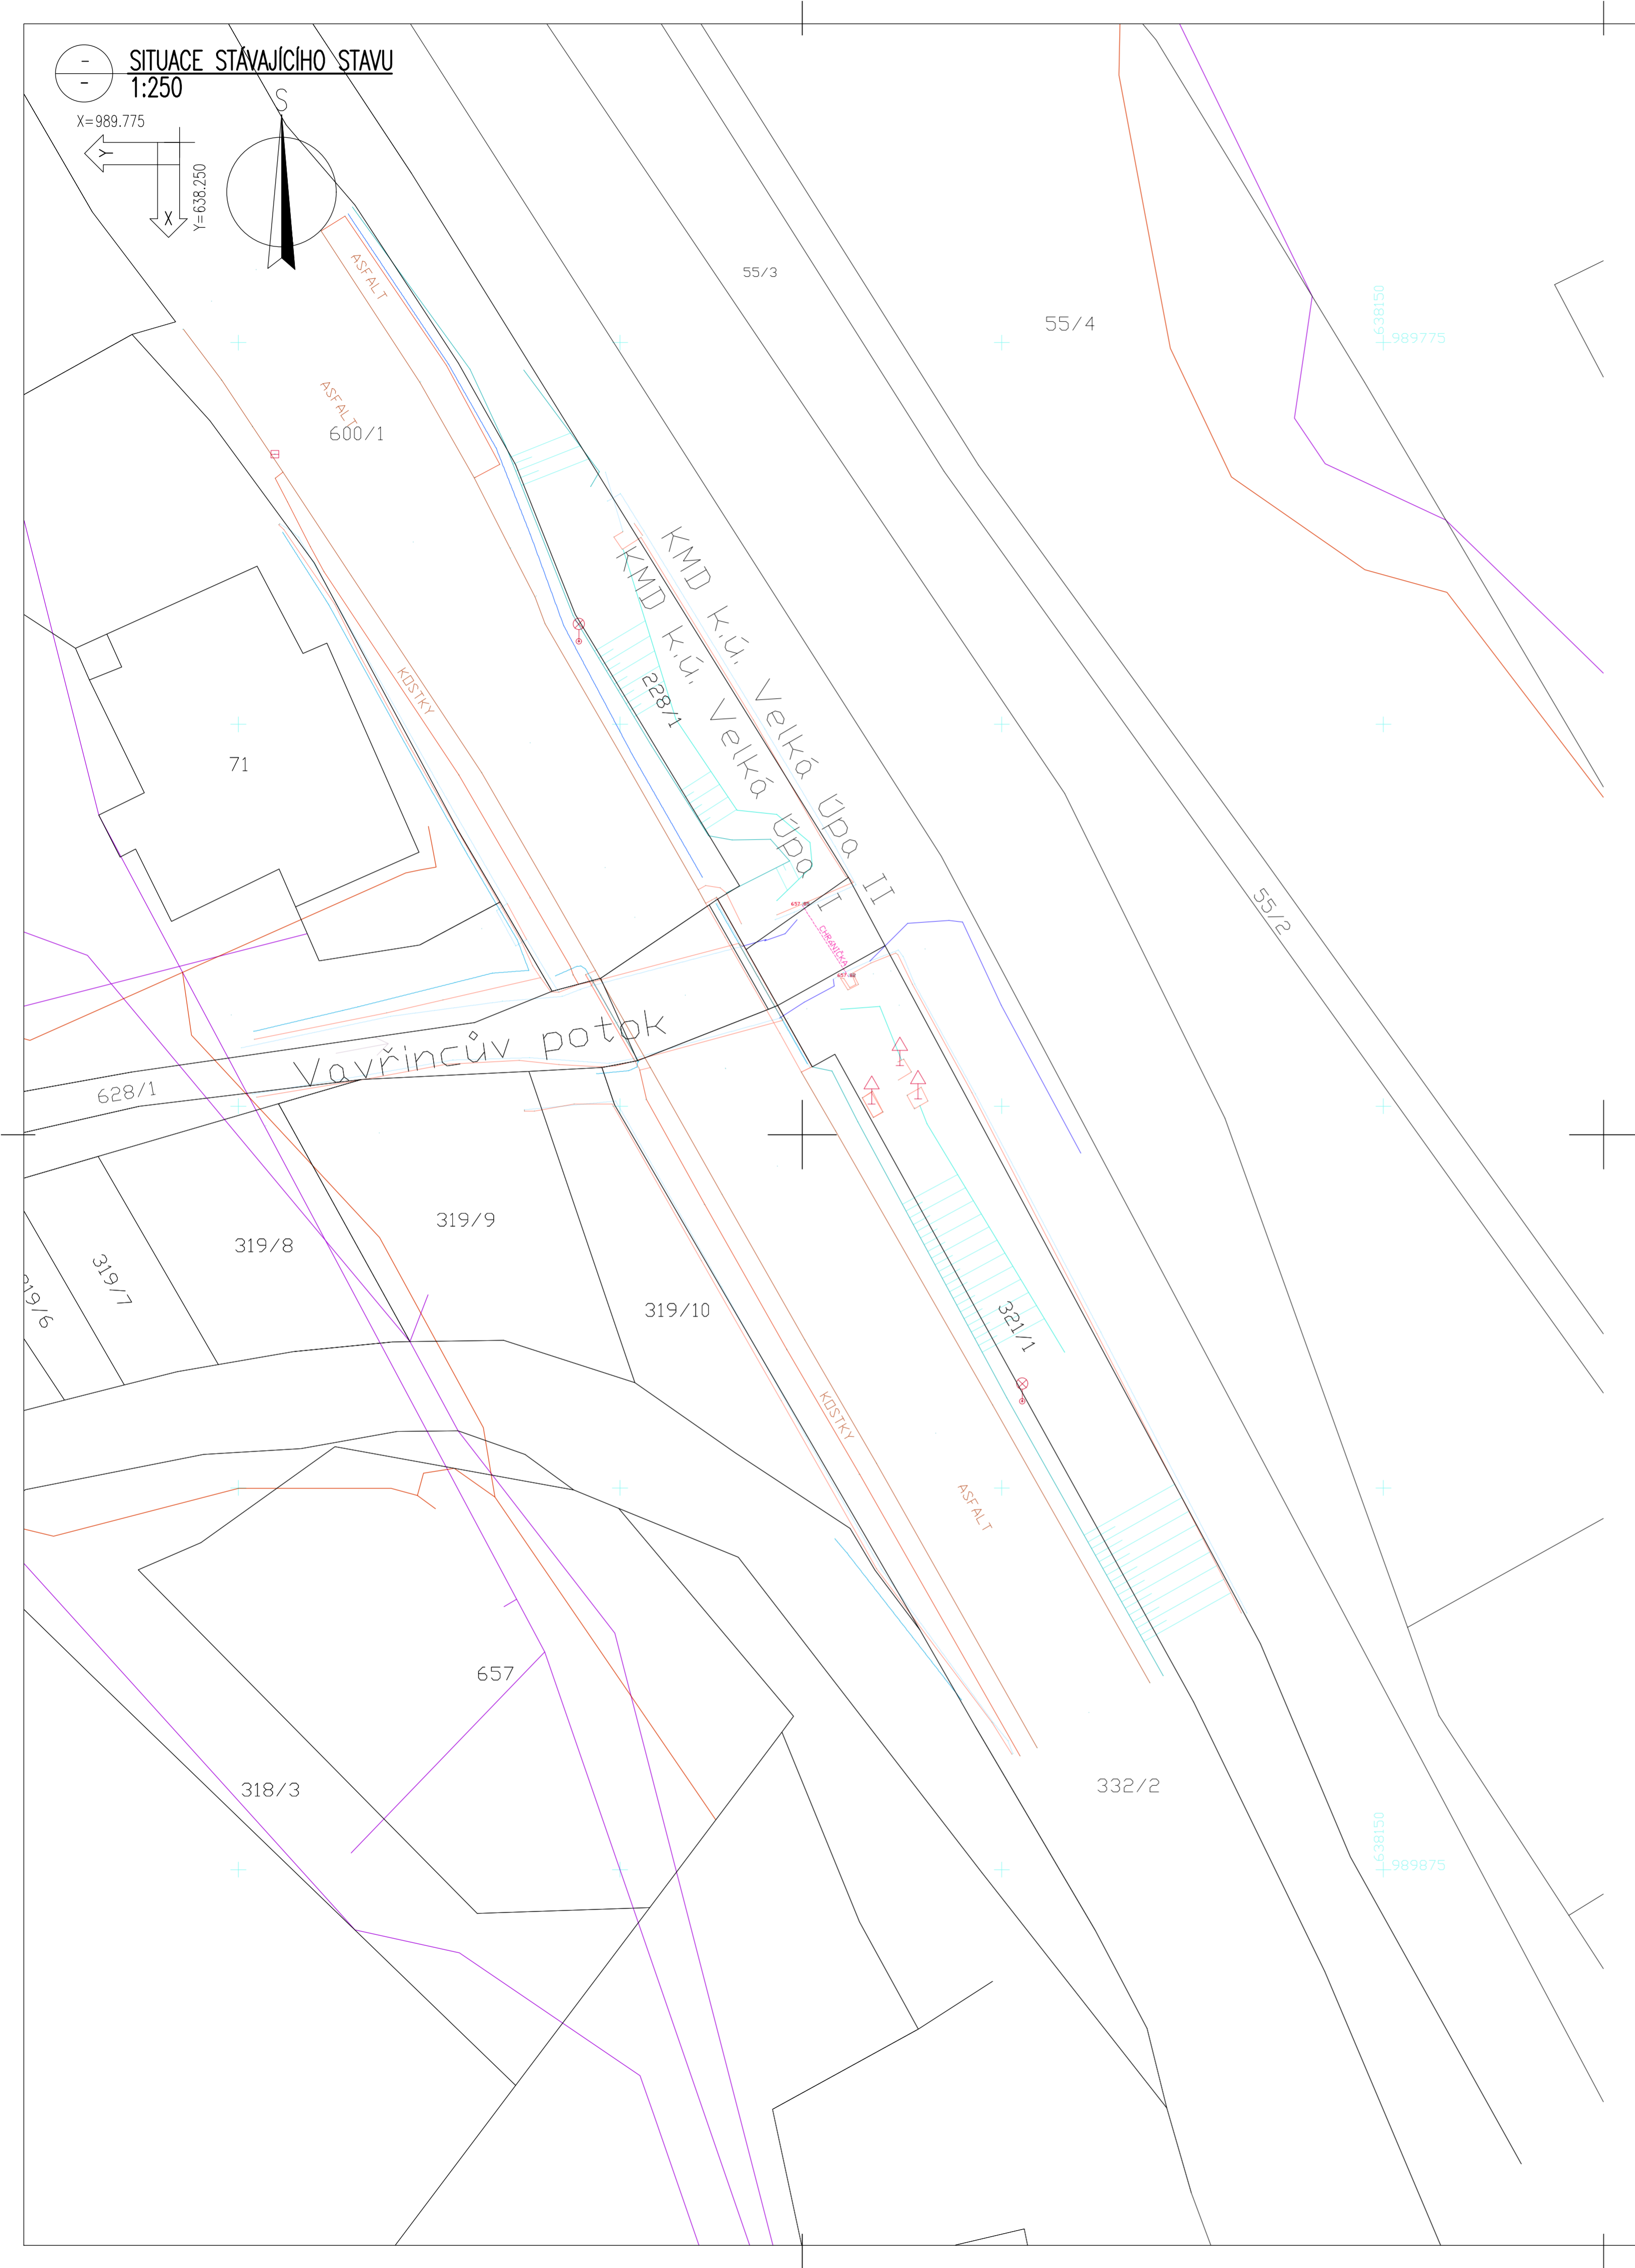

C.
DG

SOUŘADNICOVÝ SYSTÉM: S-JTSK

VÝŠKOVÝ SYSTÉM: BpV

KRESLIL:	KOLEKTIV	
ZPRACOVAL:	KOLEKTIV	
TECHNICKÁ KONTROLA:		
ZODPOVĚDNÝ PROJEKTANT:	ING. JAN BURSA	
HLAVNÍ PROJEKTANT:	ING. JAN BURSA	
KRAJ: KRÁLOVÉHRADECKÝ	OKRES: TRUTNOV	OBEC: VELKÁ ÚPA



FÖRSTEROVA Č.P. 175, 566 01 VYSOKÉ MÝTO
EMAIL: MDS@MDSPROJEKT.CZ

INVESTOR: KRÁLOVÉHRADECKÝ KRAJ	STUPEŇ: DG
AKCE: MOST EV. Č. 296-012 VELKÁ ÚPA	ZAK. ČÍSLO: 2571-21-04
OBJEKT: C - SITUÁČNÍ VÝKRESY	ARCHIVNÍ ČÍSLO: 2022
OBSAH: SITUACE STÁVAJÍCÍHO STAVU	DATUM: 07/2022
	FORMÁT: 6x4
	MĚŘITKO: 1:250
	ČÍSLO SOUPRAVY: ČÍSLO PŘÍLOHY: C1.1