DIGITÁLNÍ TECHNOLOGIE, POLYTECHNIKA A JAZYKOVÉ VZDĚLÁNÍ V JIRÁSKOVĚ GYMM NÁCHOD

DOKUMENTACE PRO PROVEDENÍ STAVBY

D.1.1.19 VÝPIS GASTRO NÁBYTKU

revize 13.10.2026

INVESTOR: Královéhradecký kraj Pivovarské náměstí 1245, 500 03 Hradec Králové IČO: 708 89 546	GENERÁLNÍ DODAVATEL:
GENERÁLNÍ PROJEKTANT CE-ING s.r.o. Polská 375, Běloves, 547 01 Náchod IČO: 044 75 631 HIP: ING. RENÉ HUBKA ČKAIT 0600923 PROJEKTANT: MICHAL VACEK	AUTORIZACE:
SUBDODAVATEL části dokumentace : STAVEBNÍ ČÁST PRISPO s.r.o. Polská 375,Běloves, 547 01 Náchod IČO: 139 97 220 ZODPOVĚDNÝ PROJ.: ING. PETR CHOBOTSKÝ ČKAIT 0601616 PROJEKTANT: MICHAL VACEK	AUTORIZACE:
NÁZEV AKCE: DIGITÁLNÍ TECHNOLOGIE, POLYTECHNIKA A JAZYKOVÉ VZDĚLÁNÍ V JIRÁSKOVĚ GYMN NÁCHOD	ZAKÁZKA ČÍSLO: 02 ČÍSLO PARÉ:
STAVEBNÍ OBJEKT: SO 02 - STUDENTSKÝ KLUB	STUPEŇ DOKUMENTACE DPS
SOUBOR DLE VYHLÁŠKY D.1 DOKUMENTACE STAVEBNÍHO OBJEKTU	ČÍSLO DLE VYHLÁŠKY:
D.1.1 ARCHITEKTONICKO-STAVEBNÍ ŘEŠENÍ	REVIZE: _03
D.1.1.19 VÝPIS GASTRO NÁBYTKU	DATUM: 10/2026

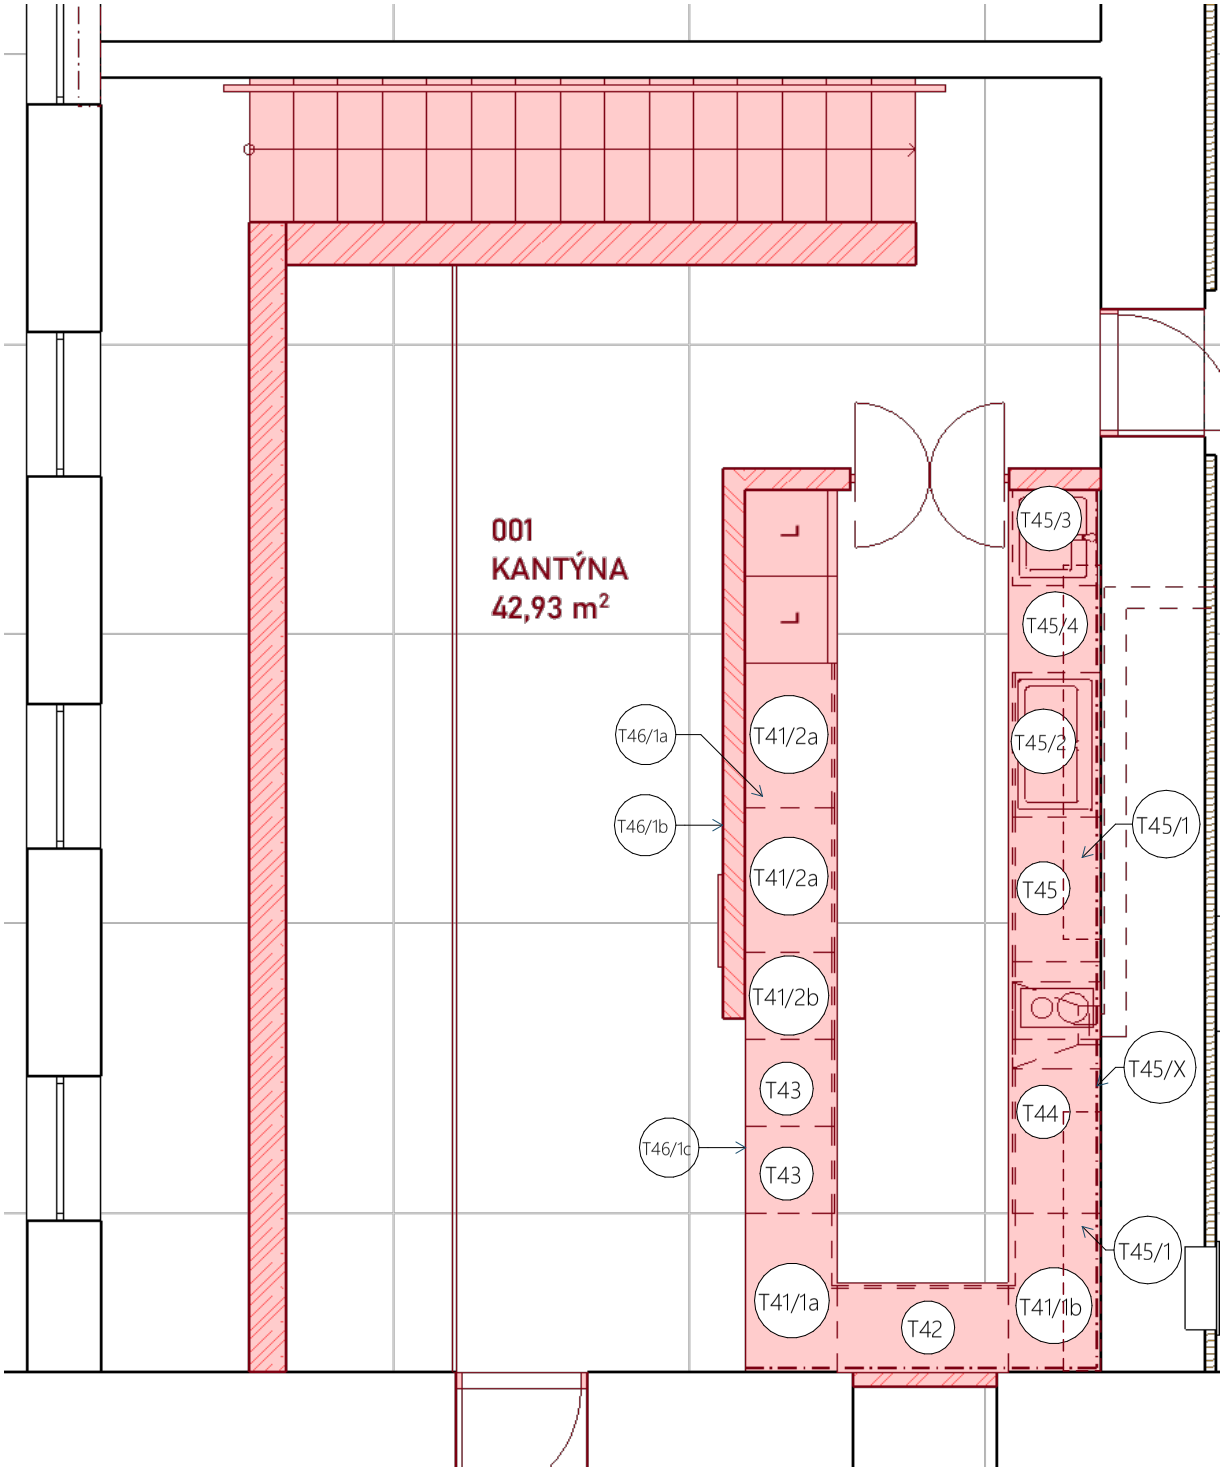

VÝPIS GASTRO NÁBYTKU

KANTÝNA:

Gastro vybavení:

nerezové stoly
nerezový dvoudřez
nerezové umyvadlo
nerezové police

OZN.	POPIS	SCHÉMA	MATERIÁL/ODSTÍN	POČET KS	UMÍSTĚNÍ
T41/1a	Nerezový stůl 1 100x860x600 - opláštěný, dvě police, bez dvířek - pracovní plocha vyztužena MDF deskou - na stůl bude umístěna prac. deska T46/1c - čtvercové nohy pro větší stabilitu 40x40mm - hladký, snadno čistitelný povrch vhodný pro hygienický provoz	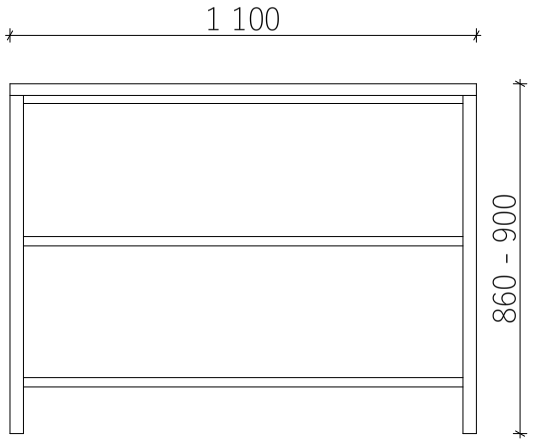	materiál: nerez	1	Kantýna
T41/1b	Nerezový stůl 1 100x900x600 - opláštěný, dvě police, bez dvířek - pracovní plocha vyztužena MDF deskou - čtvercové nohy pro větší stabilitu 40x40mm - hladký, snadno čistitelný povrch vhodný pro hygienický provoz	ilustrační foto: 	materiál: nerez	1	Kantýna
T41/2a	Nerezový stůl 1 000x860x600 - opláštěný, dvě police, bez dvířek - pracovní plocha vyztužena MDF deskou - na stůl bude umístěna prac. deska T46/1 - čtvercové nohy pro větší stabilitu 40x40mm - hladký, snadno čistitelný povrch vhodný pro hygienický provoz	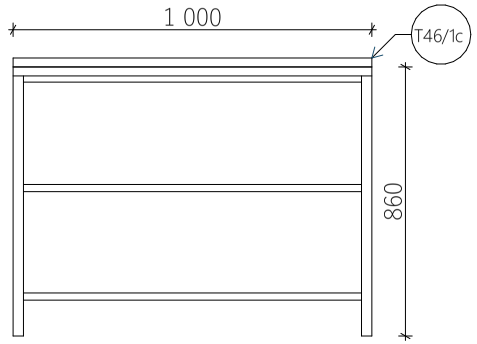	materiál: nerez	2	Kantýna
T41/2b	Nerezový stůl 600x860x600 - opláštěný, dvě police, bez dvířek - pracovní plocha vyztužena MDF deskou - na stůl bude umístěna prac. deska T46/1c - čtvercové nohy pro větší stabilitu 40x40mm - hladký, snadno čistitelný povrch vhodný pro hygienický provoz	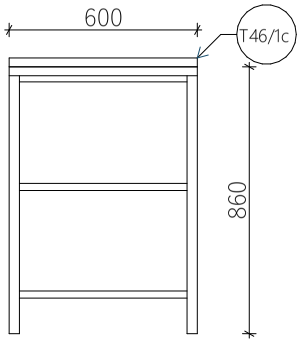 ilustrační foto: 	materiál: nerez	1	Kantýna

OZN.	POPIS	SCHÉMA	MATERIÁL/ODSTÍN	POČET KS	UMÍSTĚNÍ
T42	Nerezový stůl 1 200x900x600 - dvě police, bez dvířek - pracovní plocha vyztužena MDF deskou - čtvercové nohy pro větší stabilitu 40x40mm - hladký, snadno čistitelný povrch vhodný pro hygienický provoz	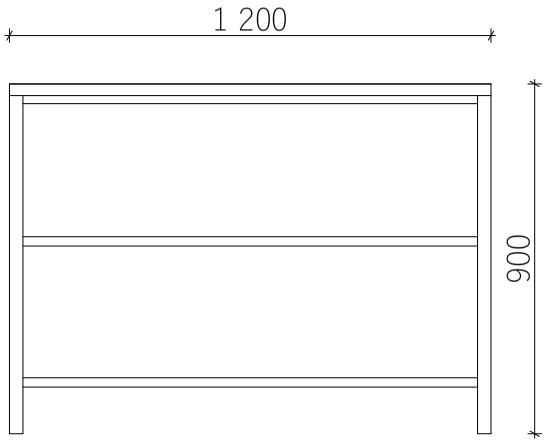 ilustrační foto: 	materiál: nerez	1	Kantýna
T43	Nerezový stůl zásuvkový 600x860x600 - opláštěný zásuvkový blok - 3 nechlazené zásuvky - uzamykatelné na centrální klíč - pracovní plocha vyztužena MDF deskou - na stůl bude umístěna prac. deska T46/1c - čtvercové nohy pro větší stabilitu 40x40mm - hladký, snadno čistitelný povrch vhodný pro hygienický provoz	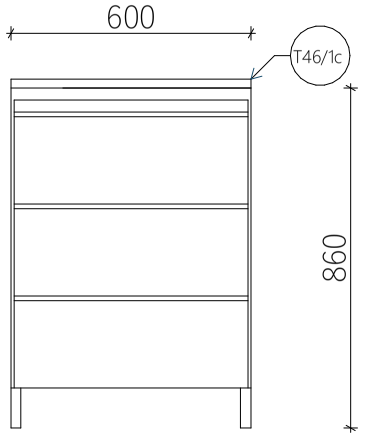 ilustrační foto: 	materiál: nerez	2	Kantýna

OZN.	POPIS	SCHÉMA	MATERIÁL/ODSTÍN	POČET KS	UMÍSTĚNÍ
T44	Nerezový stůl s posuvnými dvířky 1 200x900x600 - opláštěný, dvě police, posuvná dvířka - uzamykatelné na centrální klíč - pracovní plocha vyztužena MDF deskou - čtvercové nohy pro větší stabilitu 40x40mm - hladký, snadno čistitelný povrch vhodný pro hygienický provoz	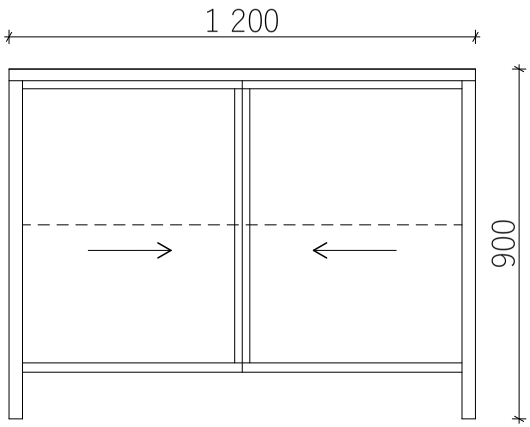 ilustrační foto: 	materiál: nerez	1	Kantýna
T45	Nerezový stůl s posuvnými dvířky 1 000x900x600 - opláštěný, dvě police, posuvná dvířka - uzamykatelné na centrální klíč - pracovní plocha vyztužena MDF deskou - čtvercové nohy pro větší stabilitu 40x40mm - hladký, snadno čistitelný povrch vhodný pro hygienický provoz	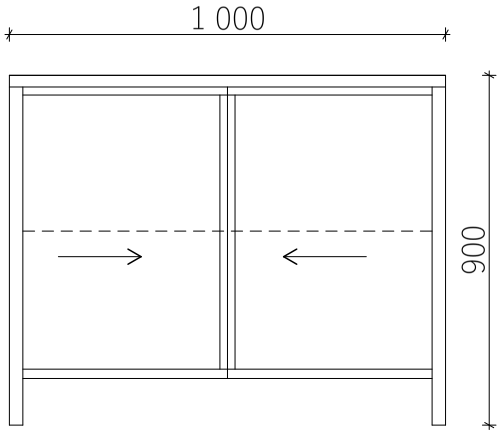 ilustrační foto: 	materiál: nerez	1	Kantýna

OZN.	POPIS	SCHÉMA	MATERIÁL/ODSTÍN	POČET KS	UMÍSTĚNÍ
T45/2	Dvoudřez lisovaný vevařený 1 000x900x600 - 2x dřez - rozměr dřezu: 400x400x250 - vysoká páková baterie - součástí sifony a sítka - čtvercové nohy pro větší stabilitu 40x40mm - hladký, snadno čistitelný povrch vhodný pro hygienický provoz	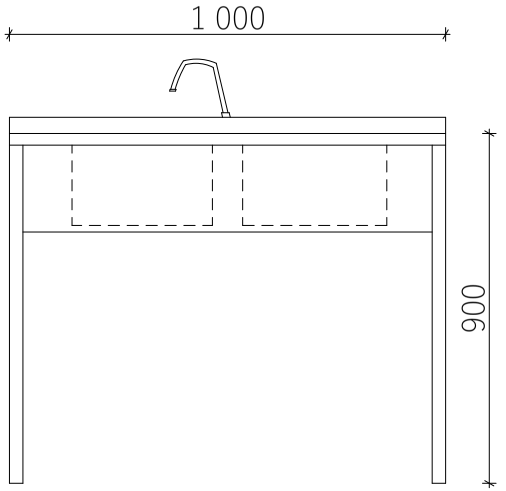 ilustrační foto: 	materiál: nerez	1	Kantýna
T45/3	Nerezové umyvadlo 600x500x240 - vysoká páková baterie - součástí sifon a sítko - včetně kotvení do stěny - hladký, snadno čistitelný povrch vhodný pro hygienický provoz	Pohled 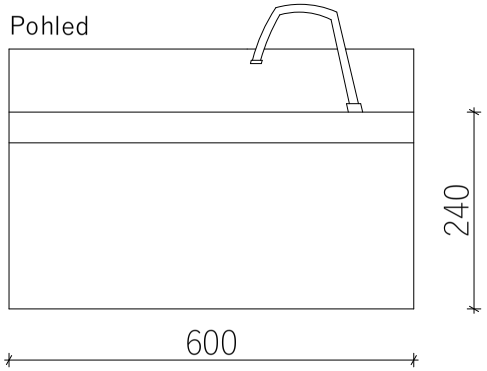 ilustrační foto: Půdorys 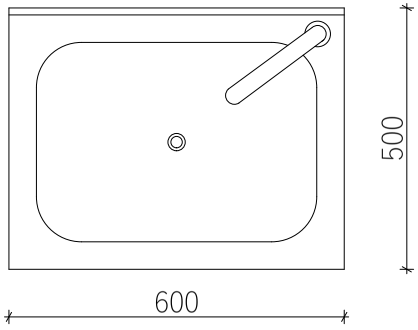	materiál: nerez	1	Kantýna

OZN.	POPIS	SCHÉMA	MATERIÁL/ODSTÍN	POČET KS	UMÍSTĚNÍ
T45/1	Nástěnná police 1x1800x300 a 1x2600x300 3x výškově nastavitelné police nerezová nosná konstrukce + LTD police LED osvětlení světelný tok: 1000lm/m vstupní napětí: 12V DC příkon: 10W/m počet LED: 480/m úhel svitu: 180° šířka pásku: 8 mm výška pásku: 1,8 mm v hliníkové liště ovládáno na stmívač	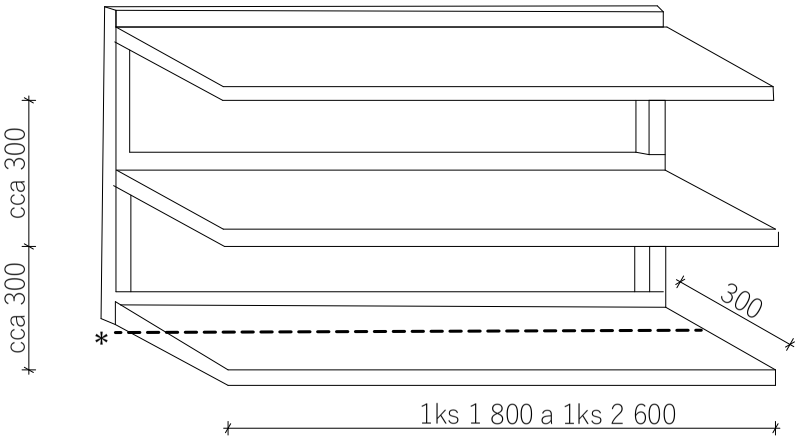 *Pod spodní poličkou LED pásky ovládány na stmívač	materiál: LTD+ABS hrany odstín bude navržen dle aktuálního vzorníku vybraného dodavatelem	2	Kantýna
T45/4	Nerezová pracovni deska včetně konzolí rozměr: 600x600 2x konzole pro desku, hl. 600 mm včetně kotvících prvků Deska bude umístěna nad myčku pro zvětšení pracovní plochy	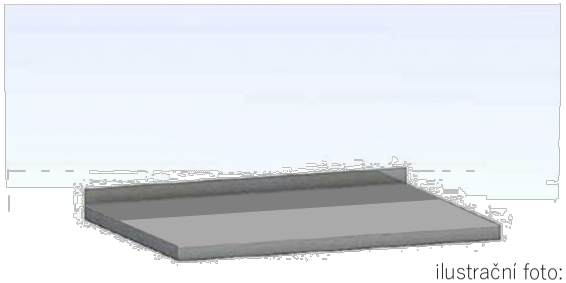 ilustrační foto: 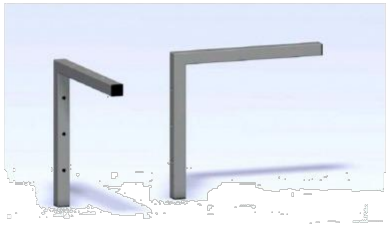	materiál: nerez	2	Kantýna
T45/X	Zástěna kuchyňské linky z nerezového plechu	Zádová deska za kuchyňskou linku z broušené nerezové oceli, na pevném nosiči, montáž na neomítnuté zdivo s nutností vyrovnání povrchu pevnou nosnou deskou, důraz na minimální počet svislých spár, uzavření styků ploch pro ochranu podkladních vrstev	opláštění broušeným nerezovým plechem	cca 5,5 m²	Kantýna

OZN.	POPIS	SCHÉMA	MATERIÁL/ODSTÍN	POČET KS	UMÍSTĚNÍ
T46/1a	Barový pult (3 650+600)x200 tvar L tloušťka desky 30 mm materiál desky LTD barový pult přikotven trny k příčce z boku celý barový pult opláštěn slzičkovým plechem tl. 1,5 mm celkové opláštění cca 2 m²	Pohled 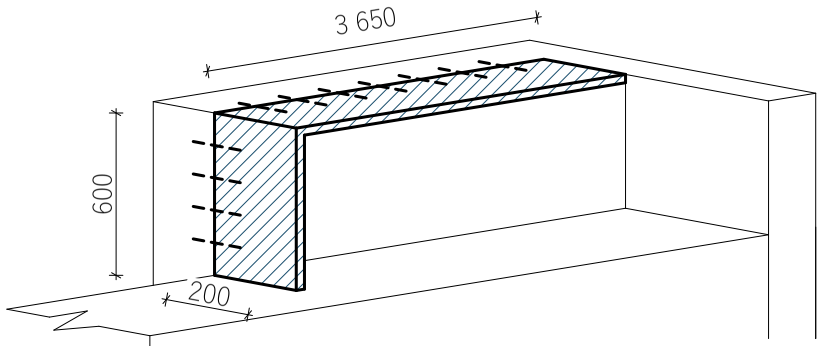 Poznámka: Nutno doměřit přesné rozměry na stavbě	materiál opláštění: slzičkový lakovaný plech barvy Antracit Druh opláštění bude vybrán dle aktuálního vzorníku vybraného dodavatelem	1	Kantýna
T46/1b	Opláštění barové příčky celá barová příčka bude opláštěna slzičkovým plechem tl. 1,5 mm opláštění cca 8 m² v přední části příčky vloženy repasované dvířka stávajícího kotle barvy Antracit	 	opláštění slzičkovým plechem tloušťky 1,5 mm barvy Antracit Druh opláštění bude vybrán dle aktuálního vzorníku vybraného dodavatelem	cca 8 m²	Kantýna

OZN.	POPIS	SCHÉMA	MATERIÁL/ODSTÍN	POČET KS	UMÍSTĚNÍ
T46/1c	Opláštění zad nerezových stolů a pracovní deska - záda nerezových stolů T41/1 a T43 budou z pohledu sezení v kantýně opláštěny dřevěnou deskou - zádová deska: dubová spárovka, min. tl 20 mm, povrchová úprava tvrdý voskový olej - 2 450 x 860 x 20 mm - pracovní deska od T41/1 po lednici - LDTD min. tl 36 mm, oboustranně laminovaná, odstín šedý - upřesnění výběru dle předloženého vzorníku - 5 500 x 600 x 36 mm	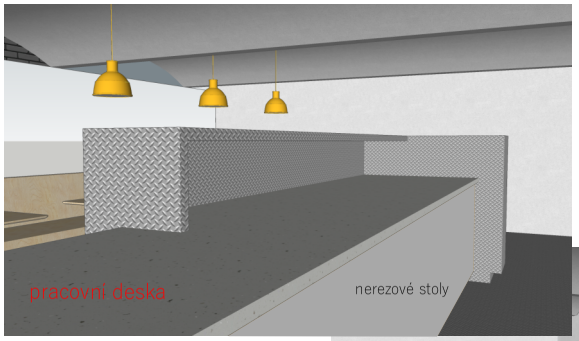 ilustrační foto: 	Zádová deska: dubová spárovka, min. tl 20 mm + tvrdý voskový olej Pracovní deska: LDTD min. tl 36 mm, oboustranně laminovaná, odstín šedý - dle vzorníku Hrany: olepeno ABS hranou, min tl. 2 mm, technologie lepení PUR, dekor dle desek	cca 2,2 m² cca 3,3 m²	Kantýna

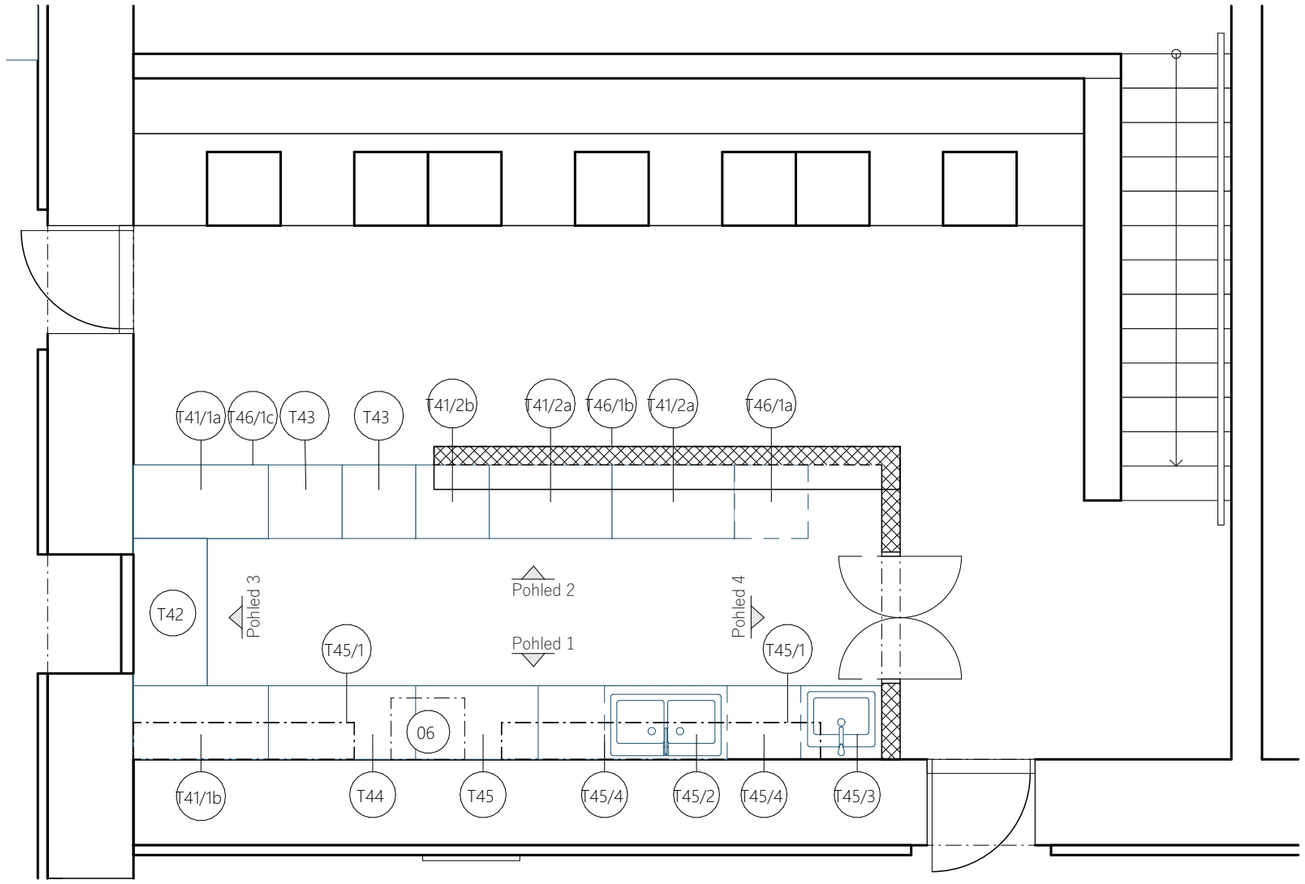

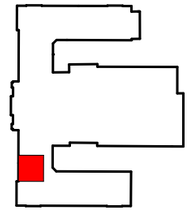

VYBAVENÍ KANTÝNY

		Rozměr cca (š.v.h.)
06	**06. Digestoř** nerezová digestoř pro montáž na stěnu, integrovaná světla, 3 úrovně odsávání, 2 vyměnitelné hliníkové tukové filtry	600x320x500
TXX	viz VÝPIS GASTRO NÁBYTKU	

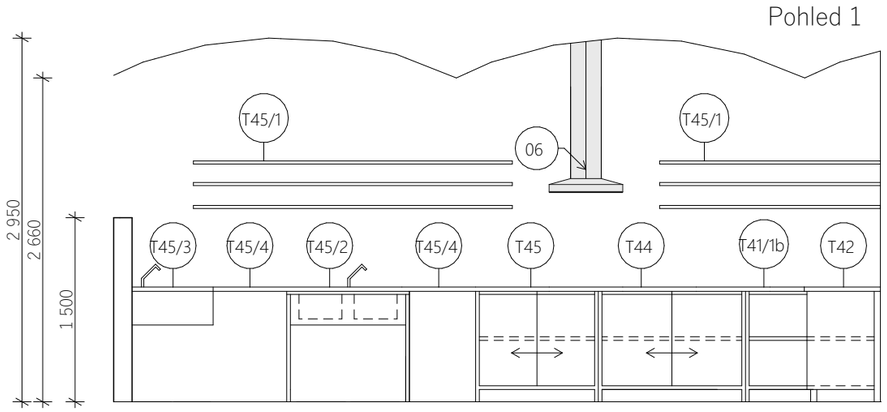

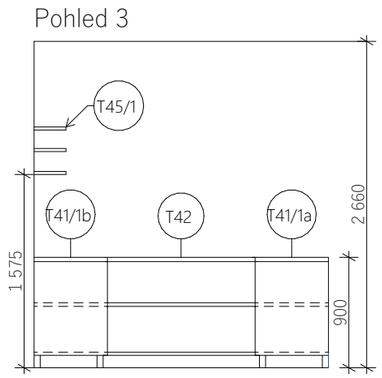

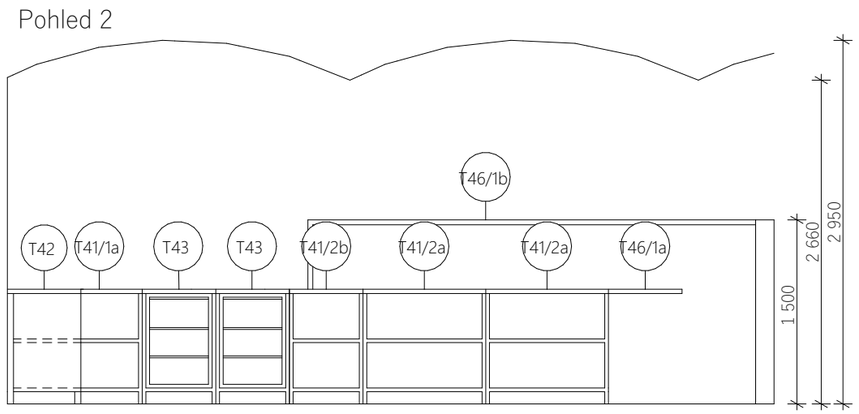

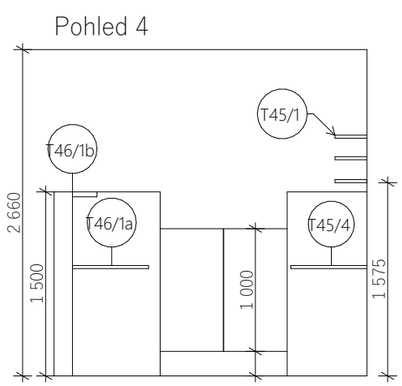

revize 13.10.2026

INVESTOR: **Královéhradecký kraj** Pivovarské náměstí 1245, 500 03 Hradec Králové IČO: 708 89 546	GENERÁLNÍ DODAVATEL:
GENERÁLNÍ PROJEKTANT: **CE-ING s.r.o.** Polská 375, Běloves, 547 01 Náchod IČO: 044 75 631	dokumentace DPS: AUTORIZACE:
HIP: ING. RENÉ HUBKA ČKAIT 0600923	
PROJEKTANT: MICHAL VACEK	
SUBDODAVATEL: **PRISPO s.r.o.** Polská 375,Běloves, 547 01 Náchod IČO: 139 97 220	části dokumentace: STAVEBNÍ ČÁST AUTORIZACE:
ZODPOVĚDNÝ PROJ.: ING. PETR CHOBOTSKÝ ČKAIT 0601616	
PROJEKTANT: MICHAL VACEK	
NÁZEV AKCE: DIGITÁLNÍ TECHNOLOGIE, POLYTECHNIKA A JAZYKOVÉ VZDĚLÁNÍ V JIRÁSKOVĚ GYMN NÁCHOD	ZAKÁZKA ČÍSLO: 02 ČÍSLO PARÉ:
STAVEBNÍ OBJEKT: SO 02 - STUDENTSKÝ KLUB	STUPEŇ DOKUMENTACE: DPS
SOUBOR DLE VYHLÁŠKY: D. DOKUMENTACE OBJEKTŮ	ČÍSLO DLE VYHLÁŠKY:
D.1.1. ARCHITEKTONICKO-STAVEBNÍ ŘEŠENÍ	REVIZE: _03
NÁZEV VÝKRESU: D.1.1.18 ROZVRŽENÍ GASTRO PROVOZU	DATUM: 10/2026 MĚŘÍTKO VÝKRESU: 1:50