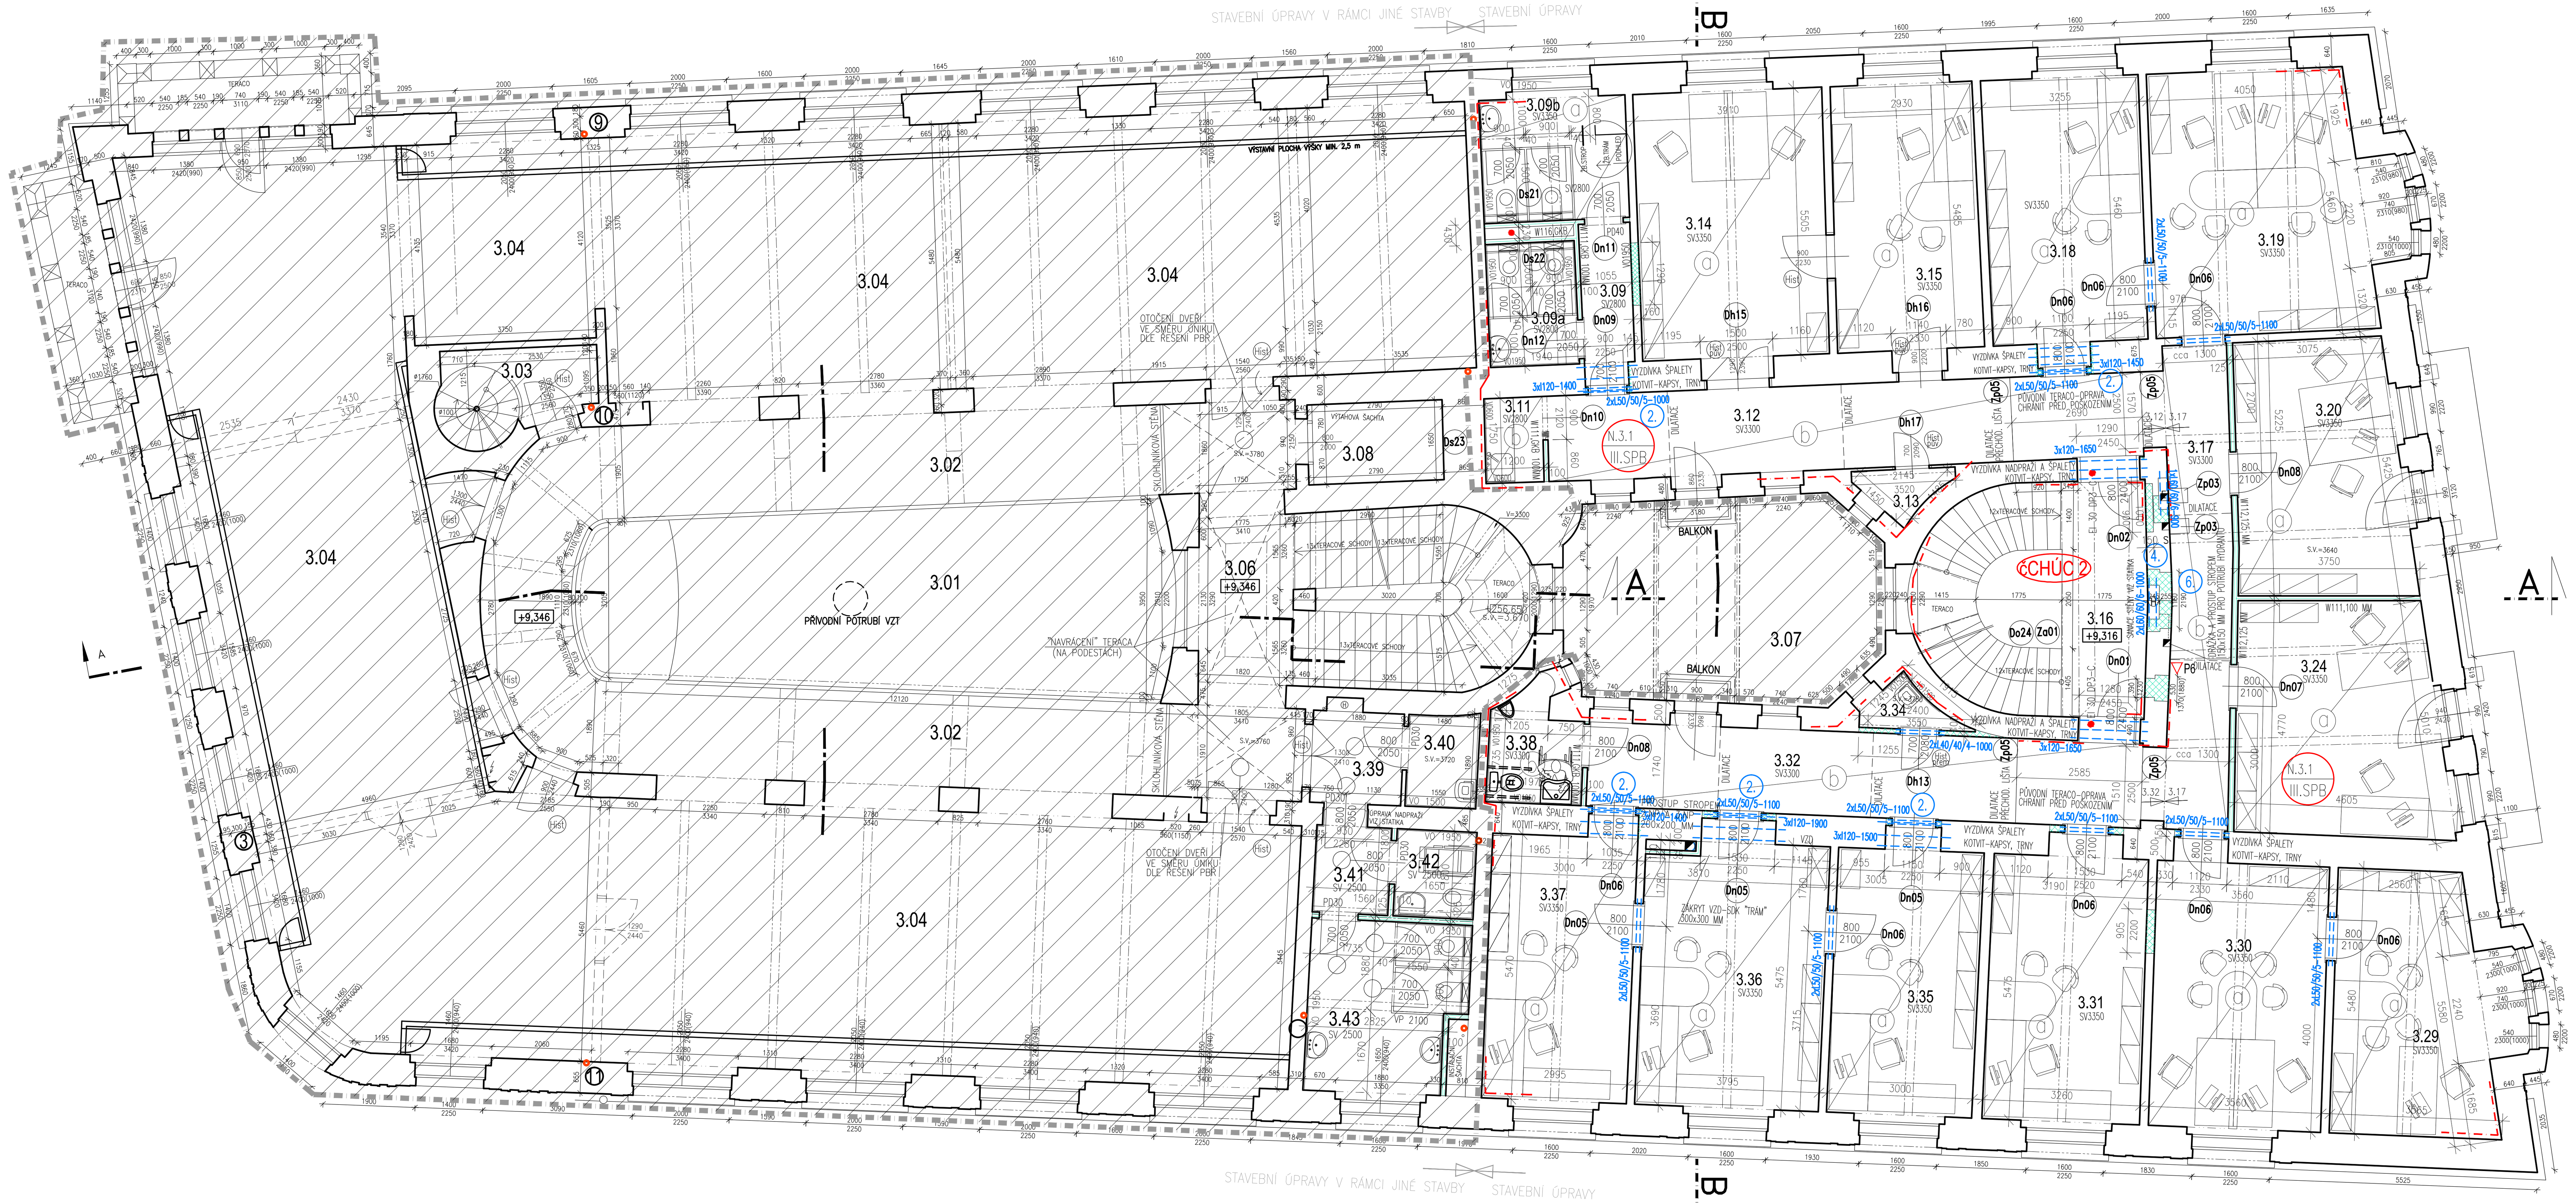

3. NADZEMNÍ PODLAŽÍ
navržený stav
M 1:100

LEGENDA SYMBOLŮ :

Hist pův	PŮVODNÍ ZACHOVANÉ "HISTORICKÉ" DVEŘE (OCHRANA PŘED POŠKOZENÍM)
Hist přem	PŮVODNÍ PŘEMÍSTĚNÉ A NOVĚ INSTALOVANÉ "HISTORICKÉ" DVEŘE
SV 2500	SVĚTLÁ VÝŠKA MÍSTNOSTI (PŘÍPADNĚ K PODHLEDU)
PD30	DVEŘE BEZ PRAHU PODŘÍZNUTÉ 30 MM
VO 1950	VÝŠKA KERAMICKÉHO OBKLADU 1950 MM
a	ZAVĚŠENÝ SÁDROKARTONOVÝ PODHLED S DESKAMI GK TL. 12.5 MM, KANCELÁŘE, (STANDARD KNAUF, RIGIPS)
b	ZAVĚŠENÝ MINERÁLNÍ PODHLED S NEVIDITELNÝM RASTREM, ČTVERCOVÝ, (MINIMALIZOVANÉ SPÁRY)
c	PLOCHA BEZ PODHLEDOVÁHO ZÁKLOPU SE ZACHOVÁNÍM VIDITELNÝCH ČÁSTÍ KCE ŽB. TRÁMOVÉHO STROPU – NOVÉ PŘEŠTUKOVÁNÍ
1. II.	OZNAČENÍ KONSTRUKČNÍCH ZÁSAHŮ – VIZ STATIKA STAVEBNÍCH KCÍ

LEGENDA MATERIÁLŮ A GRAFICKÉHO ZNAČENÍ:

- Stávající svislé cihelné nosné zdivo a příčky
- Železobetonová konstrukce (viz statika)
- Nosné zdivo z cihel plných pálených na CM 5 dtto výplňové a pomocné zdivo (špalety...)
- SDK příčka standardní W 111 (tl. 100 mm) (pro vlhké prostředí desky GKB)
- SDK příčka standardní W 112 (tl. 125 mm)
- SDK instalační kce šachty W 116 s vloženou izolací z miner. vlny a výztuhami pro zavěšení exponátů ! strop mezi podlažími tvoří požární předěl – ucpávky!
- Plocha objektu označená těmito šrafami představuje část, která není předmětem řešení v rámci předložené části PD Tato část byla řešena v rámci jiné PD pro stavební řízení nebo nebyla a není předmětem změn a stavebních úprav.

LEGENDA KONCEPCE PROTIPOŽÁRNÍ OCHRANY:

● EI/EW 30 DP3-C	NOVÝ PROTIPOŽÁRNÍ UZÁVĚR S ODOLNOSTÍ 30 MIN.
– · – · –	HRANICE POŽÁRNÍCH ÚSEKŮ
ČCHÚC 2	CHRÁNĚNÁ ÚNIKOVÁ CESTA TYPU ...... PŘIROZENĚ VĚTRANÁ
N1.–5/x III.SPB / P1.–5/x III.SPB	OZNAČENÍ POŽÁRNÍCH ÚSEKŮ (N–NADZEMNÍ PODLAŽÍ, P–PODZEMNÍ PODLAŽÍ)
EPS	ÚSTŘEDNA EPS
P6	PŘENOSNÝ HASÍCÍ PŘÍSTROJ PRÁŠKOVÝ S HASÍCÍ SCHOPNOSTÍ 21A 6kg (PŘESNÉ UMÍSTĚNÍ BUDE URČENO BĚHEM REALIZACE)

POZNÁMKA

PROJEKTOVÁ DOKUMENTACE JE ZPRACOVÁNA V ÚROVNI DOKUMENTACE PRO PROVEDENÍ STAVBY.

VÝŠKOVÉ KÓTY BUDOU ZACHOVÁNY DLE ÚROVNÍ JEDNOTLIVÝCH PODLAŽÍ, MĚŘENO V HALE (FOYAE) U VÝSTUPNÍHO STUPNĚ. PŘI VÝRAZNÝCH ODCHYLKÁCH V JEDNOTLIVÝCH MÍSTNOSTECH NEBUDE SJEDNOCOVÁNA ÚROVEŇ ZA KAŽDOU CENU, ALE POUZE V REÁLNÝCH PŘÍPADECH.

NEDÍLNOU SOUČÁSTÍ TÉTO PROJEKTOVÉ DOKUMENTACE JE PROJEKTOVÁ ČÁST KONCEPCE PROTIPOŽÁRNÍ OCHRANY OBJEKTU, KTERÁ JE ZPRACOVÁNA V RÁMCI SAMOSTATNÉ SLOŽKY

VŠECHNY PAMÁTKOVĚ HODNOTNÉ KONSTRUKCE BUDOU V PRŮBĚHU REALIZACE OCHRÁNĚNY TAKOVÝM ZPŮSOBEM, ABY NEDOŠLO K JEJICH POŠKOZENÍ NEBO K JEJICH ZTRÁTĚ. JEDNÁ SE NEJEN O PŮVODNÍ VÝPLNĚ OTVORŮ, ALE TAKÉ O STANOVENÉ PODLAHOVÉ KCE JAKO NAPŘ. TERACOVÉ PODLAHY, VLYSOVÉ PODLAHY, DÁLE O SPECIÁLNÍ OBKLADY NA STĚNÁCH. ZÁMEČNICKÉ A DŘEVĚNÉ PRVKY ZÁBRADLÍ, TRUHLÁŘSKÉ VÝROBKY, PŮVODNÍ OSVĚTLOVACÍ TĚLESA A DALŠÍ NESPECIFIKOVANÉ PRVKY A KONSTRUKCE. (VIZ SHP)

V PŘÍPADĚ PROVÁDĚNÍ REPLIK NĚKTERÝCH KONSTRUKCÍ NEBO NOVÝCH KONSTRUKČNÍCH DETAILŮ STAVBY PROJEKTANT POŽADUJE, ABY PŘED ZAHÁJENÍM REALIZACE BYLY VZORKY TĚCHTO KONSTRUKCÍ A VÝROBKŮ KONZULTOVÁNY S PAMÁTKÁŘI !!!!

Z VÝŠE UVEDENÉHO DŮVODU JE SOUČÁSTÍ TÉTO DOKUMENTACE TAKÉ KOMPLETNÍ SLOŽKA STAVEBNĚ–HISTORICKÉHO PRŮZKUMU (SHP) ZPRACOVANÉHO ING.ARCH. LADISLAVEM SVOBODOU.
JEDNÁ SE O VÝZNAMNOU KULTURNÍ PAMÁTKU, A PROTO JE TŘEBA V PŘÍPADĚ NESROVNALOSTÍ V PD V KONTEXTU ZE ZJIŠTĚNÝM SKUTEČNÝM STAVEM NEBO ROZPORU SE STAVEBNĚ HISTORICKÝM PRŮZKUMEM KONTAKTOVAT PAMÁTKÁŘE A PROJEKTANTA A ZÁLEŽITOST ŘEŠIT.

V PRŮBĚHU REALIZACE STAVBY SE MOHOU OBJEVIT NOVÉ SKUTEČNOSTI, KTERÉ MOHOU OVLIVNIT PŮVODNÍ ZÁMĚR ZAPRACOVANÝ DO DOKUMENTACE, A PROTO JE NUTNÉ VŠECHNY TYTO PŘÍPADNÉ ZÁLEŽITOSTI NEPRODLENĚ KONZULTOVAT S PROJEKTANTEM.

VE STAVEBNÍCH VÝKRESECH JSOU OZNAČENA PROBLEMATICKÁ MÍSTA PO STRÁNCE STATIKY, JEJICH POPIS JE SOUČÁSTÍ ODDÍLU STATIKY

LEGENDA MÍSTNOSTÍ

OZN.	NÁZ.MÍSTNOSTI	M²	PODLAHA	STĚNY	STROP	POZNÁMKA
3.01	GALERIE (SVĚTLÍK)	44,49				MIMO ROZSAH STAVBY "GMU HK–ZMĚNA VYUŽITÍ BYTŮ, POUZE ZÁSAH VLIVEM VEDENÍ PŘÍPADNÝCH ROZVODŮ ENERGIÍ
3.02	OCHOZ	120,90	DŘEVĚNÉ VLYSY	STĚRKOVÁ OMÍTKA	STĚRKOVÁ OMÍTKA	MIMO ROZSAH STAVBY "GMU HK–ZMĚNA VYUŽITÍ BYTŮ, POUZE ZÁSAH VLIVEM VEDENÍ PŘÍPADNÝCH ROZVODŮ ENERGIÍ
3.03	CHODBA+SCHODIŠTĚ	5,16	PVC (MARMOLEUM)+OK	OMÍTKA	OMÍTKA	MIMO ROZSAH STAVBY "GMU HK–ZMĚNA VYUŽITÍ BYTŮ, POUZE ZÁSAH VLIVEM VEDENÍ PŘÍPADNÝCH ROZVODŮ ENERGIÍ
3.04	VÝSTAVNÍ EXPOZICE	316,00	DŘEVĚNÉ VLYSY	STĚRKOVÁ OMÍTKA	STĚRKOVÁ OMÍTKA	MIMO ROZSAH STAVBY "GMU HK–ZMĚNA VYUŽITÍ BYTŮ, POUZE ZÁSAH VLIVEM VEDENÍ PŘÍPADNÝCH ROZVODŮ ENERGIÍ
3.05	NEOBSAZENO					MIMO ROZSAH STAVBY "GMU HK–ZMĚNA VYUŽITÍ BYTŮ, POUZE ZÁSAH VLIVEM VEDENÍ PŘÍPADNÝCH ROZVODŮ ENERGIÍ
3.06	CHODBA+SCHODIŠTĚ (PL.=18,17+17,14)	35,31	TERACO	OMÍTKA	OMÍTKA	MIMO ROZSAH STAVBY "GMU HK–ZMĚNA VYUŽITÍ BYTŮ, POUZE ZÁSAH VLIVEM VEDENÍ PŘÍPADNÝCH ROZVODŮ ENERGIÍ
3.07	VNITROBLOKOVÝ DVŮR (OD ÚROVNĚ 1.PP)	26,69				MIMO ROZSAH STAVBY "GMU HK–ZMĚNA VYUŽITÍ BYTŮ, POUZE ZÁSAH VLIVEM VEDENÍ PŘÍPADNÝCH ROZVODŮ ENERGIÍ
3.08	VÝTAH	4,44		OMÍTKA		MIMO ROZSAH STAVBY "GMU HK–ZMĚNA VYUŽITÍ BYTŮ, POUZE ZÁSAH VLIVEM VEDENÍ PŘÍPADNÝCH ROZVODŮ ENERGIÍ
3.09	SOC.ZAŘÍZENÍ–VSTUP	3,52	KERAMICKÁ DLAŽBA	ŠT.OMÍTKA, SDK–MALBA KER.OBKLAD, V=1950MM	MINERÁLNÍ PODHLED SE SKRYTÝM RASTREM A MINIMALIZOVAN. SPÁRAMI V=2800 MM (ÚPRAVA DO VLHKA)	PŮVODNĚ – POKOJ
3.09a	SOC.ZAŘÍZENÍ–WC ŽENY	4,68	KERAMICKÁ DLAŽBA	ŠT.OMÍTKA, SDK–MALBA KER.OBKLAD, V=1950MM	MINERÁLNÍ PODHLED SE SKRYTÝM RASTREM A MINIMALIZOVAN. SPÁRAMI V=2800 MM (ÚPRAVA DO VLHKA)	PŮVODNĚ – POKOJ
3.09b	SOC.ZAŘÍZENÍ–WC MUŽI	7,93	KERAMICKÁ DLAŽBA	ŠT.OMÍTKA, SDK–MALBA KER.OBKLAD, V=1950MM	MIN. PODHLED SE SKRYTÝM RASTREM A MINIM. SPÁRAMI V=2800 MM, SDK ÚPRAVA U OKNA V=3350 MM(VLHKO)	PŮVODNĚ – POKOJ
3.10	NEOBSAZENO					PŮVODNĚ – POKOJ NÁVRH – JE SOUČÁSTÍ M.Č. 3.09b
3.11	ČAJOVÁ KUCHŇKA	2,19	KERAMICKÁ DLAŽBA	ŠT.OMÍTKA, SDK–MALBA KER.OBKLAD, V=600MM	MIN.PODHLED SE SKRYT. RASTREM, V=2800 MM	PŮVODNĚ – KOUPELNA
3.12	CHODBA	23,26	KAUČUK. PODLAHOVINA	ŠTUKOVÁ OMÍTKA 100%, ČÁST SDK KCE, MALBA	MIN.PODHLED SE SKRYT. RASTREM, V=3300 MM	PŮVODNĚ – CHODBA PŮVODNÍ PODLAHOVINU "TERACA" FYZICKY OCHRÁNIT PŘED POŠKOZENÍM!
3.13	TECHNICKÁ MÍSTNOST	1,51	ANTISTATICKÁ KAUČUK. PODLAHOVINA	ŠTUKOVÁ OMÍTKA 100 %	ŠTUKOVÁ OMÍTKA 100 %	PŮVODNĚ – WC

OZN.	NÁZ.MÍSTNOSTI	M²	PODLAHA	STĚNY	STROP	POZNÁMKA
3.14	KANCELÁŘ	22,35	DŘEVĚNÉ VLYSY	ŠTUKOVÁ OMÍTKA 100 %	SDK PODHLED, KCE RASTRU MEZI V ÚROVNI MEZI ŽB. TRÁMY, DESKA SDK PŘISAZENA V = cca 3350 MM	PŮVODNĚ – POKOJ
3.15	KANCELÁŘ	17,20	DŘEVĚNÉ VLYSY	ŠTUKOVÁ OMÍTKA 100 %	SDK PODHLED, KCE RASTRU MEZI V ÚROVNI MEZI ŽB. TRÁMY, DESKA SDK PŘISAZENA V = cca 3350 MM	PŮVODNĚ – POKOJ
3.16	SCHODIŠTĚ (POD 8,61+STUP 9,62)	18,23	TERACO (OPRAVA 15%) KAMENNÉ STUPNĚ (ŽULA)	ŠTUKOVÁ OMÍTKA 100 %	ŠTUKOVÁ OMÍTKA 100 %	PŮVODNÍ PODLAHOVINU "TERACA" FYZICKY OCHRÁNIT PŘED POŠKOZENÍM!
3.17	CHODBA	13,62	KAUČUK. PODLAHOVINA	ŠTUKOVÁ OMÍTKA 100%, ČÁST SDK KCE, MALBA	MIN.PODHLED SE SKRYT. RASTREM, V=3300 MM	PŮVODNĚ – CHODBA
3.18	KANCELÁŘ	17,93	DŘEVĚNÉ VLYSY	ŠTUKOVÁ OMÍTKA 100 %	SDK PODHLED, KCE RASTRU MEZI V ÚROVNI MEZI ŽB. TRÁMY, DESKA SDK PŘISAZENA V = cca 3350 MM	PŮVODNĚ – POKOJ
3.19	KANCELÁŘ	26,09	DŘEVĚNÉ VLYSY	ŠTUKOVÁ OMÍTKA 100 %	SDK PODHLED, KCE RASTRU MEZI V ÚROVNI MEZI ŽB. TRÁMY, DESKA SDK PŘISAZENA V = cca 3350 MM	PŮVODNĚ – POKOJ
3.20	KANCELÁŘ	18,40	DŘEVĚNÉ VLYSY	ŠTUKOVÁ OMÍTKA 100%, ČÁST SDK KCE, MALBA	SDK PODHLED, KCE RASTRU MEZI V ÚROVNI MEZI ŽB. TRÁMY, DESKA SDK PŘISAZENA V = cca 3350 MM	PŮVODNĚ – POKOJ
3.21	NEOBSAZENO					PŮVODNĚ – WC NÁVRH – JE SOUČÁSTÍ M.Č. 3.20
3.22	NEOBSAZENO					PŮVODNĚ – KOUPELNA NÁVRH – JE SOUČÁSTÍ M.Č. 3.20
3.23	NEOBSAZENO					PŮVODNĚ – KOMORA NÁVRH – JE SOUČÁSTÍ M.Č. 3.20
3.24	KANCELÁŘ	20,70	DŘEVĚNÉ VLYSY	ŠTUKOVÁ OMÍTKA 100%, ČÁST SDK KCE, MALBA	SDK PODHLED, KCE RASTRU MEZI V ÚROVNI MEZI ŽB. TRÁMY, DESKA SDK PŘISAZENA V = cca 3350 MM	PŮVODNĚ – CHODBA
3.25	NEOBSAZENO					PŮVODNĚ – WC NÁVRH – JE SOUČÁSTÍ M.Č. 3.21
3.26	NEOBSAZENO					PŮVODNĚ – KOUPELNA NÁVRH – JE SOUČÁSTÍ M.Č. 3.21
3.27	NEOBSAZENO					PŮVODNĚ – KOMORA NÁVRH – JE SOUČÁSTÍ M.Č. 3.21
3.28	NEOBSAZENO					PŮVODNĚ – POKOJ NÁVRH – JE SOUČÁSTÍ M.Č. 3.21

OZN.	NÁZ.MÍSTNOSTI	M²	PODLAHA	STĚNY	STROP	POZNÁMKA
3.29	KANCELÁŘ	18,79	DŘEVĚNÉ VLYSY	ŠTUKOVÁ OMÍTKA 100 %	SDK PODHLED, KCE RASTRU MEZI V ÚROVNI MEZI ŽB. TRÁMY, DESKA SDK PŘISAZENA V = cca 3350 MM	PŮVODNĚ – POKOJ
3.30	KANCELÁŘ	20,59	DŘEVĚNÉ VLYSY	ŠTUKOVÁ OMÍTKA 100 %	SDK PODHLED, KCE RASTRU MEZI V ÚROVNI MEZI ŽB. TRÁMY, DESKA SDK PŘISAZENA V = cca 3350 MM	PŮVODNĚ – POKOJ
3.31	KANCELÁŘ	18,70	DŘEVĚNÉ VLYSY	ŠTUKOVÁ OMÍTKA 100 %	SDK PODHLED, KCE RASTRU MEZI V ÚROVNI MEZI ŽB. TRÁMY, DESKA SDK PŘISAZENA V = cca 3350 MM	PŮVODNĚ – POKOJ
3.32	CHODBA	21,43	KAUČUK. PODLAHOVINA	ŠTUKOVÁ OMÍTKA 100%, ČÁST SDK KCE, MALBA	MIN.PODHLED SE SKRYT. RASTREM, V=3300 MM	PŮVODNĚ – CHODBA PŮVODNÍ PODLAHOVINU "TERACA" FYZICKY OCHRÁNIT PŘED POŠKOZENÍM!
3.33	NEOBSAZENO					PŮVODNĚ – KOMORA NÁVRH – JE SOUČÁSTÍ M.Č. 3.32
3.34	ÚKLIDOVÁ KOMORA	1,50	KERAMICKÁ DLAŽBA	ŠTUKOVÁ OMÍTKA–MALBA KER.OBKLAD, V=1500MM	ŠTUKOVÁ OMÍTKA 100 %	PŮVODNĚ – WC
3.35	KANCELÁŘ	17,41	DŘEVĚNÉ VLYSY	ŠTUKOVÁ OMÍTKA 100 %	SDK PODHLED, KCE RASTRU MEZI V ÚROVNI MEZI ŽB. TRÁMY, DESKA SDK PŘISAZENA V = cca 3350 MM	PŮVODNĚ – POKOJ
3.36	KANCELÁŘ	22,21	DŘEVĚNÉ VLYSY	ŠTUKOVÁ OMÍTKA 100 %	SDK PODHLED, KCE RASTRU MEZI V ÚROVNI MEZI ŽB. TRÁMY, DESKA SDK PŘISAZENA V = cca 3350 MM	PŮVODNĚ – POKOJ
3.37	KANCELÁŘ	22,07	DŘEVĚNÉ VLYSY	ŠTUKOVÁ OMÍTKA 100 %	SDK PODHLED, KCE RASTRU MEZI V ÚROVNI MEZI ŽB. TRÁMY, DESKA SDK PŘISAZENA V = cca 3350 MM	PŮVODNĚ – POKOJ
3.38	WC	4,23	KERAMICKÁ DLAŽBA	ŠT.OMÍTKA, SDK–MALBA KER.OBKLAD, V=1950MM	MIN.PODHLED SE SKRYT. RASTREM, V=3300 MM	PŮVODNĚ – KOUPELNA
3.39	CHODBA	3,87	KERAMICKÁ DLAŽBA	OMÍTKA	OMÍTKA	MIMO ROZSAH STAVBY "GMU HK–ZMĚNA VYUŽITÍ BYTŮ, POUZE ZÁSAH VLIVEM VEDENÍ PŘÍPADNÝCH ROZVODŮ ENERGIÍ
3.40	ÚKLIDOVÁ KOMORA	2,87	KERAMICKÁ DLAŽBA	KERAMICKÝ OBKLAD v.1500mm	ZAVĚŠ. MIN. PODHLED v.2500mm	MIMO ROZSAH STAVBY "GMU HK–ZMĚNA VYUŽITÍ BYTŮ, POUZE ZÁSAH VLIVEM VEDENÍ PŘÍPADNÝCH ROZVODŮ ENERGIÍ
3.41	SOC.ZAŘÍZENÍ–VSTUP	3,24	KERAMICKÁ DLAŽBA	KERAMICKÝ OBKLAD v.1950mm	ZAVĚŠ. MIN. PODHLED v.2500mm	MIMO ROZSAH STAVBY "GMU HK–ZMĚNA VYUŽITÍ BYTŮ, POUZE ZÁSAH VLIVEM VEDENÍ PŘÍPADNÝCH ROZVODŮ ENERGIÍ
3.42	SOC.ZAŘÍZENÍ–WC INVALIDI	2,97	KERAMICKÁ DLAŽBA	KERAMICKÝ OBKLAD v.1950mm	ZAVĚŠ. MIN. PODHLED v.2500mm	MIMO ROZSAH STAVBY "GMU HK–ZMĚNA VYUŽITÍ BYTŮ, POUZE ZÁSAH VLIVEM VEDENÍ PŘÍPADNÝCH ROZVODŮ ENERGIÍ
3.43	SOC.ZAŘÍZENÍ–WC ŽENY	11,30	KERAMICKÁ DLAŽBA	KERAMICKÝ OBKLAD v.1950mm	ZAVĚŠ. MIN. PODHLED v.2500mm	MIMO ROZSAH STAVBY "GMU HK–ZMĚNA VYUŽITÍ BYTŮ, POUZE ZÁSAH VLIVEM VEDENÍ PŘÍPADNÝCH ROZVODŮ ENERGIÍ

PROJEKTOVÁ DOKUMENTACE PRO PROVÁDĚNÍ STAVBY

±0,000 = 245,354 mn.m. s.Bpv (podlaha foyer 1.NP)

S

Tento výkres je duševním majetkem zpracovatele. Použít může být jen se souhlasem nebo podle příkazů daných touto firmou. Zneužití bude stíháno soudně.

NAVRHL	VYPRACOVAL	ARCHITEKT	VEDOUCÍ
ing.Bohuslav ŘIČAŘ	ing.Bohuslav ŘIČAŘ		ing.Bohuslav ŘIČAŘ

MÍSTO STAVBY: Velké náměstí č.p.139–140, 500 03 Hradec Králové
INVESTOR: Královéhradecký kraj, Pivovarské náměstí 1245, 500 03 Hradec Králové
STAVBA: GALERIE MODERNÍHO UMĚNÍMU–ZMĚNA VYUŽITÍ BYTŮ NA KANCELÁŘE II. – DROBNÉ ODCHYLKY OPROTI PŮVODNÍ SCHVÁLENÉ PD ZPRACOVANÉ V 04/2014
OBJEKT: ZMĚNA VYUŽITÍ BYTŮ NA KANCELÁŘE–DROBNÉ ODCHYLKY
OBSAH VÝKRESU: 3. NADZEMNÍ PODLAŽÍ – NAVRŽENÝ STAV

PLANNING ART s.r.o.
PROJEKČNÍ A INŽENÝRSKÁ ČINNOST V INVESTIČNÍ VÝSTAVBĚ
kancelář :
Jana Koziny č.p. 560/2, 500 03 HRADEC KRÁLOVÉ 3
tel.: +420491110536, 534; mail: info@planning-art.cz

STUPEŇ: DPS
DAT.: 12/2015
ZAK.ČÍSLO: 17/2015
MĚŘÍTKO: 1 : 100
ČÍSLO VÝKRESU: 1715–SA.07–RIC