


ROZVADĚČ R1 PROTIPOŽÁRNÍ ÚPRAVA 30 MINUT

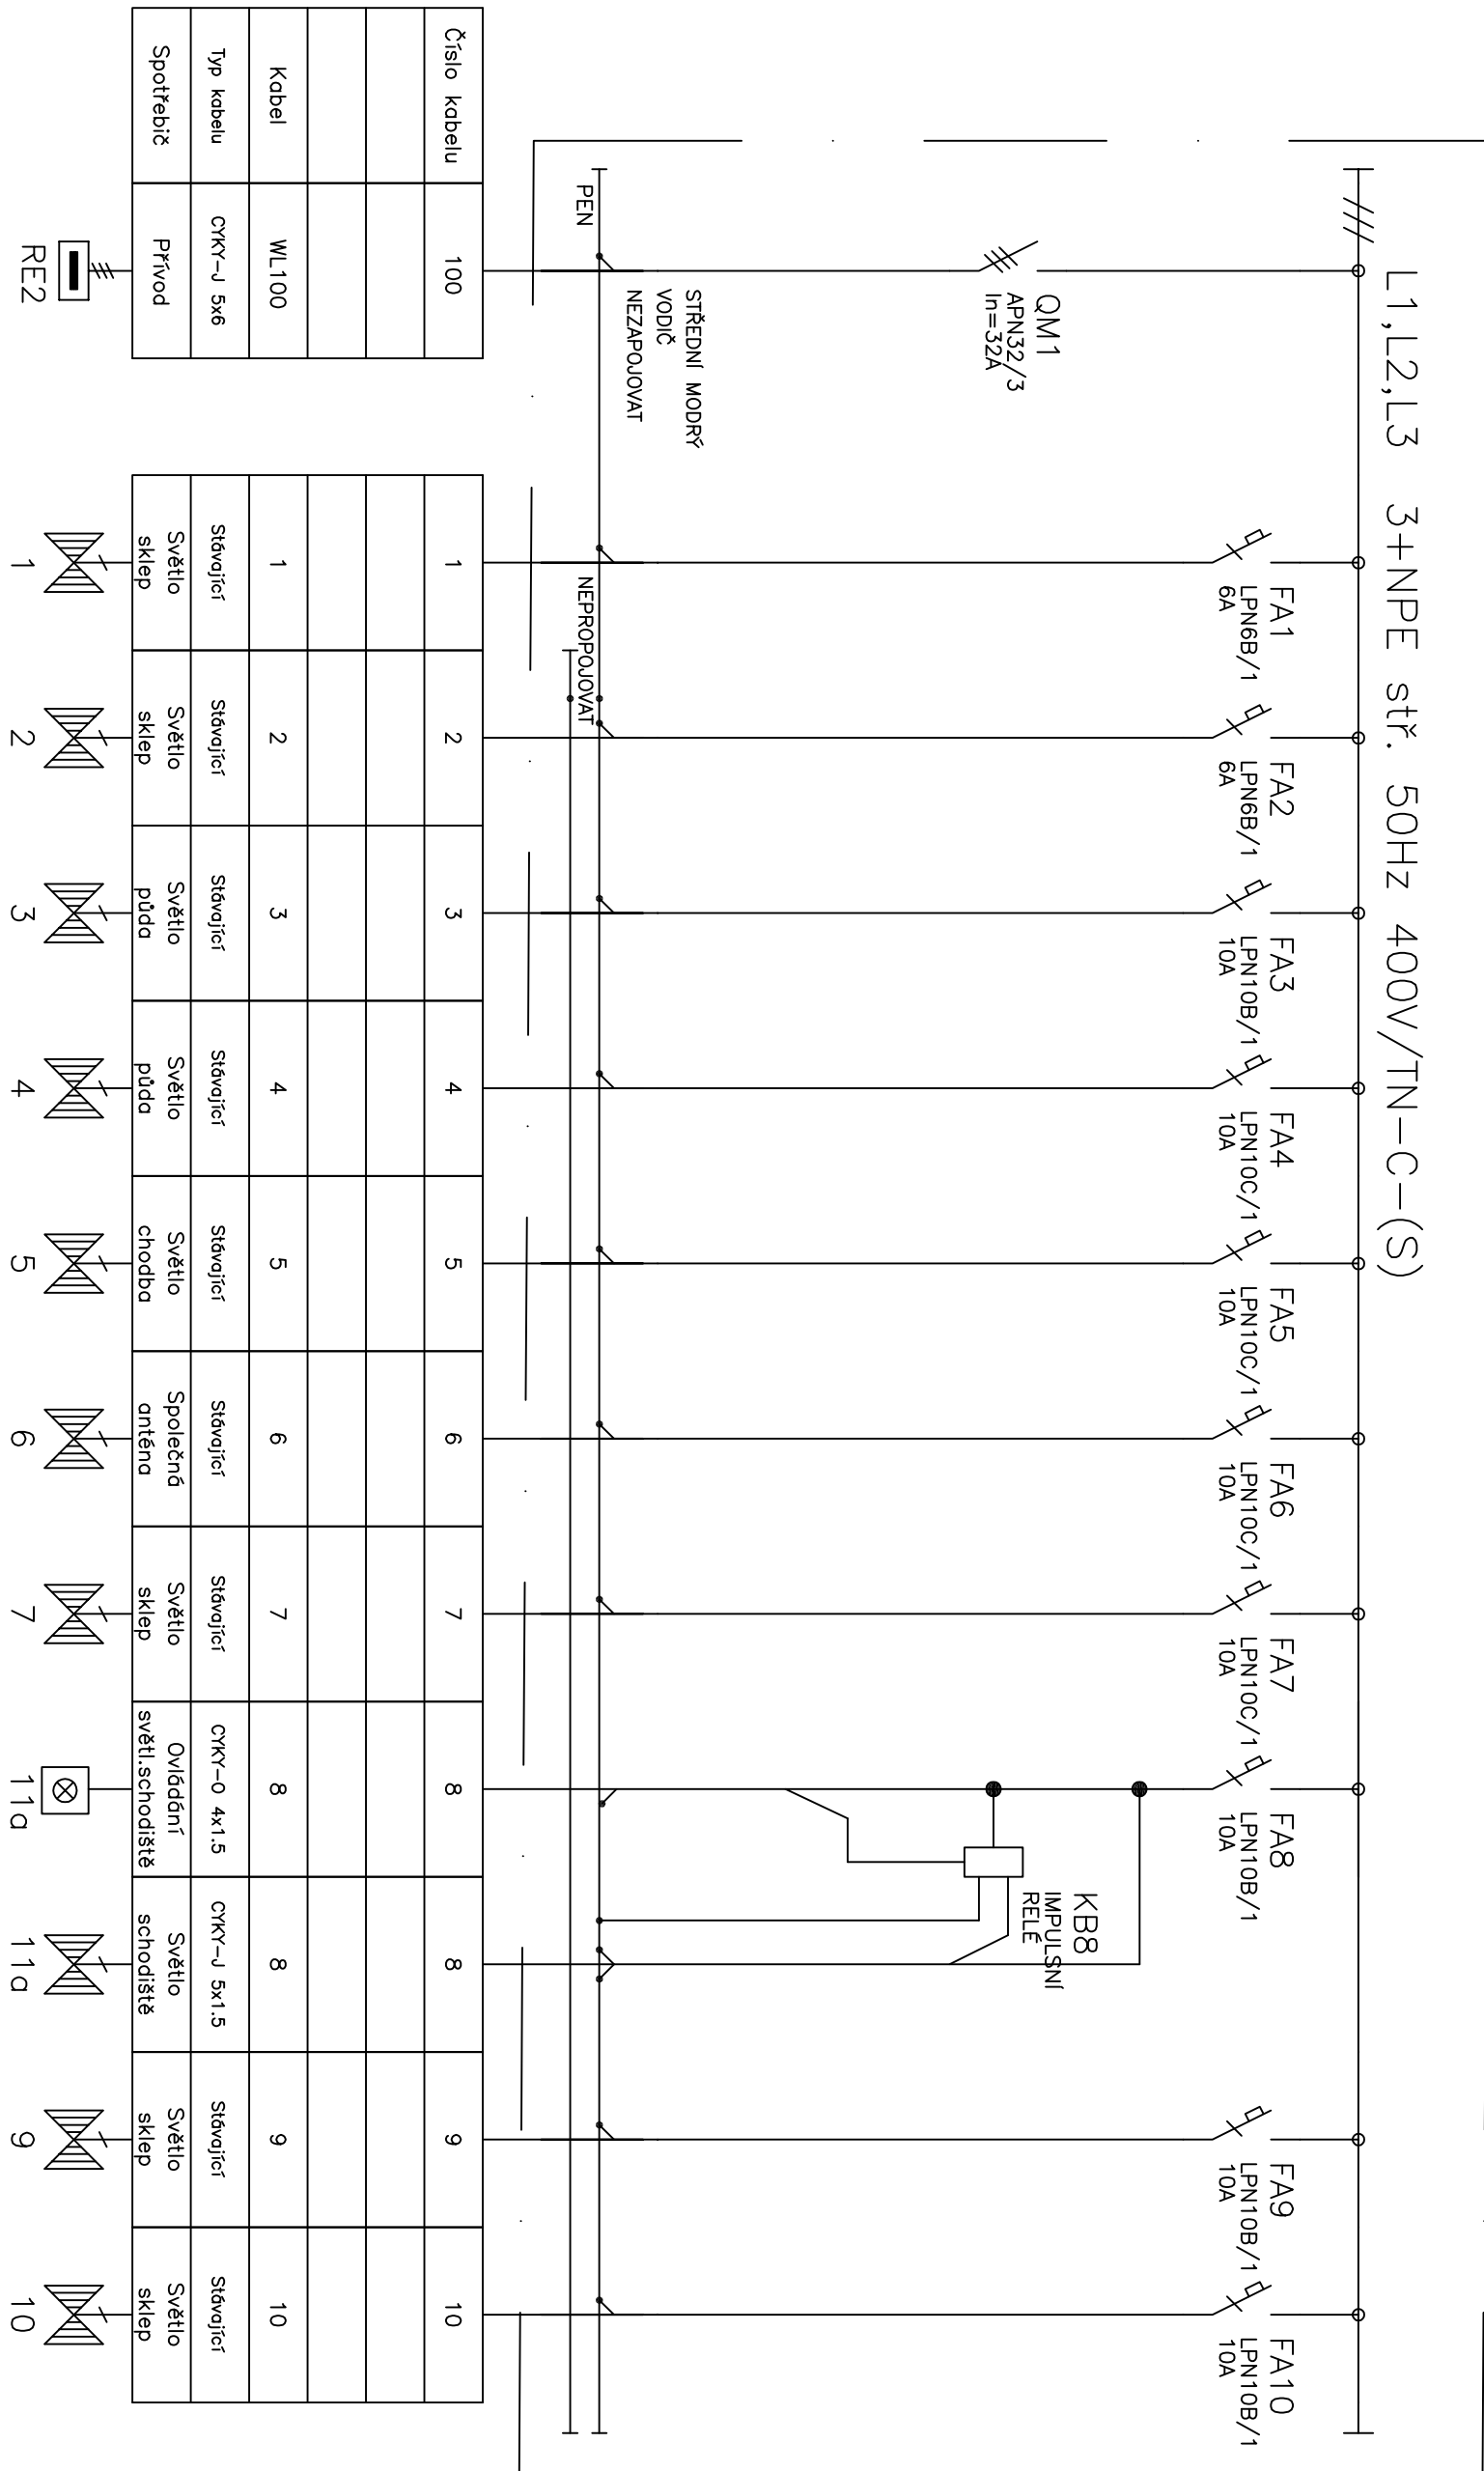

ROZVADĚČ R1

PROTIPOŽÁRNÍ ÚPRAVA 30 MINUT
TYP PROVEDENÍ: PŘÍSTROJOVÝ ROZVADEČ

VÝKON:	P _p = 4 kW
ZKRATOVÝ PROUD:	MIN. 10 kA
KRYTÍ:	IP 30/20
ROZMĚRY:	ŠÍŘKA MAX


PROVEDENÍ: OSAZENÝ DO STÁVAJÍCÍ UPRAVENÉ NIKYT
OCELOPLECHOVÝ, ZAPUŠTĚNNÝ

PRÍVOD:	VRCHEM
VÝVODY:	VRCHEM
ÚPRAVA:	POŽÁRNÍ ODOLNOST MIN.30MIN.

ELEKTRICKÁ SÍŤ:

3+PEN STR. 50Hz,400V/TN-C
3+NPE STR. 50Hz,400V/TN-S

OCHRANA PŘED NDN: ZÁKLADNÍ SAMOČINNÝM ODPOJENÍM PORUCHY OD ZDROJE
ZVÝŠENÁ POSPOJOVÁNÍM A PROUDOVÝMI CHRÁNIČI

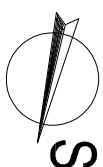

PLANN		ING		ART s.r.o.	
PROJEKČNÍ A KONTROLNÍ ČINNOSTI V INVESTIČNÍ VÝSTAVĚ					
OBSAH VÝKRESU		OBSAH VÝKRESU:			
ROZVADĚČ R1		1715-EL.07-SAN			

Tento výkres je duševním majetkem zpracovatele. Použit může být jen se souhlasem nebo podle příkazů daných touto firmou. Zneužití bude stíháno soudně.

Tento výkres je duševním majetkem

Použit může být jen se souhlasem nebo podle příkazů daných touto firmou.
Zneužití bude stíháno soudně.


OBŠAH VÝKRESU

ROZVADEČ R1

 1715-S-EL.07-SAN