


M 1:150

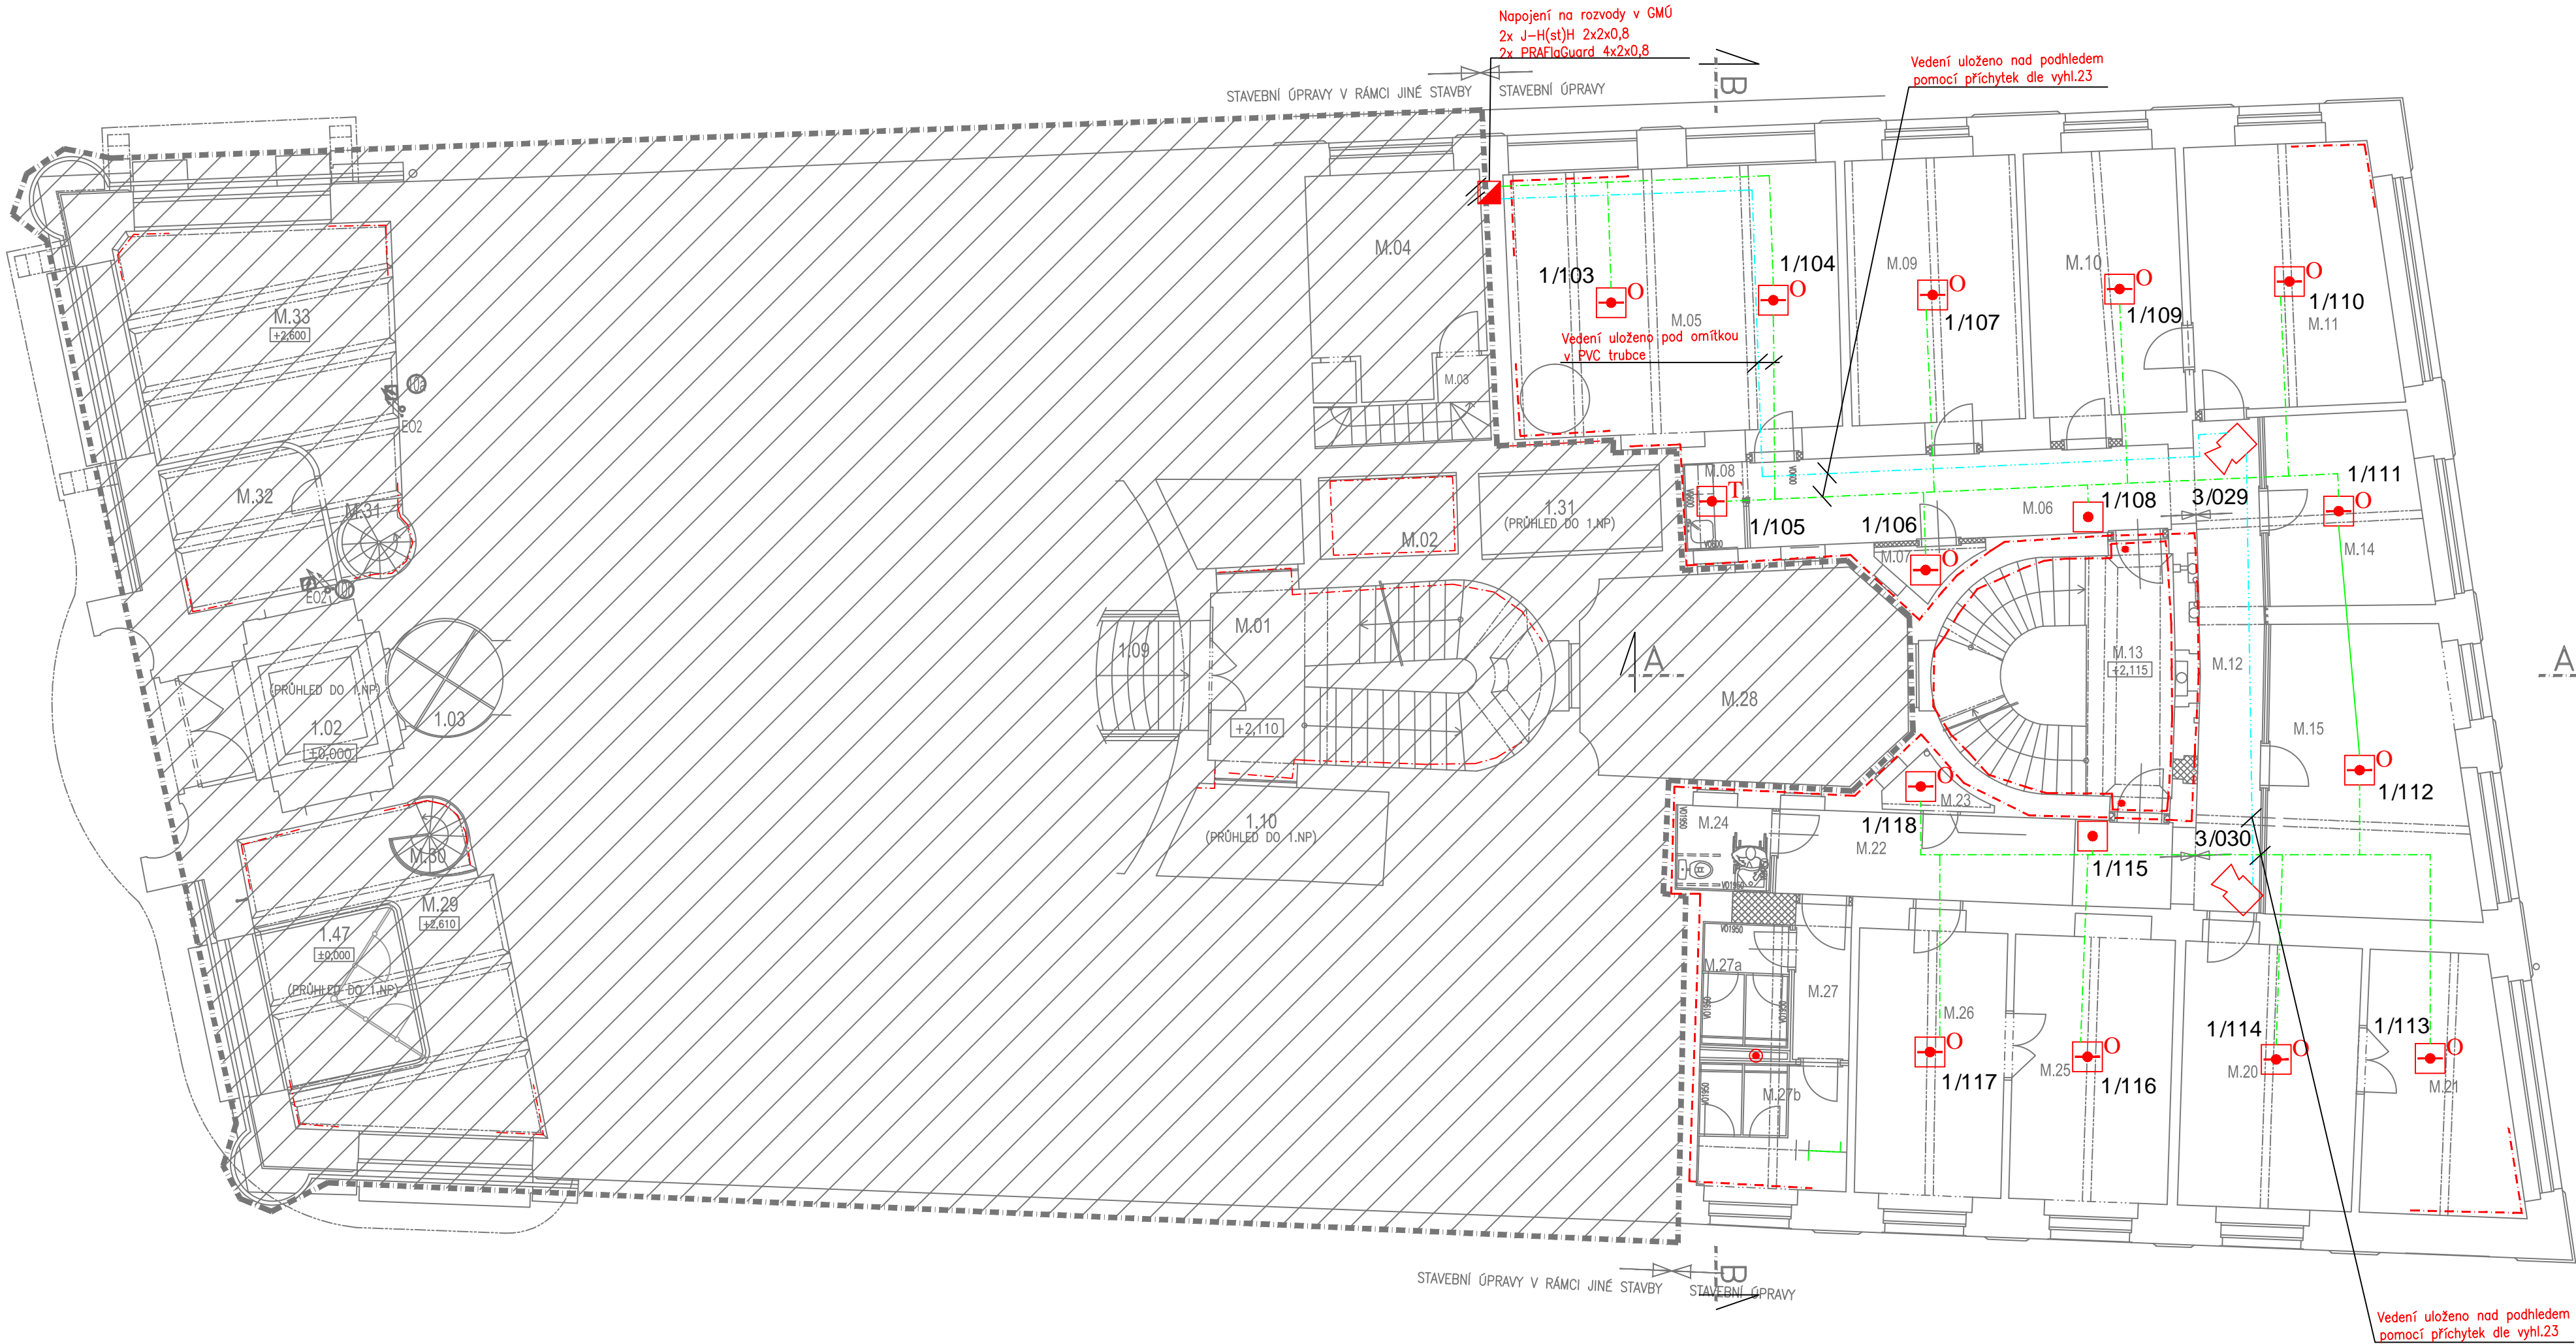

LEGENDA EPS

- EPS - OŠTŘEDNA EPS
- Obslužné tablo EPS
- VYS - PŘENOSOVÝ PROSTŘEDEK NA PCO HZS
- O - OPTICKOKOUŘOVÝ DETEKTOR
- T - TEPLOTNÍ DETEKTOR
- TL - TLAČKOVÝ HLASIČ
- AJ - VYHODNOCOVACÍ, ADRESNÁ JEDNOTKA
- Kabelová trasa EPS-2x J-H(st)H 2x2x0,8
- Kabelová trasa EPS-2x PRAFlaGuard 4x2x0,8
- W - VNITŘNÍ SÍŘENA
- - VÝSTUP PRO OVLÁDANÉ ZAŘÍZENÍ
- Obslužné pole OPPO
- Klíčový trezor KTPO s majákem
- K - KRABICE PROPOJOVACÍ

ZPRACOVATEL ČÁSTI SLABOPROUD - EPS:		Datum:	
ASTOR KOMPLEX s.r.o.		2/2014	
V Mělníku 611		Číslo zakázky:	
500 11 Hradec Králové		PRO 0067	
CZECH REPUBLIC		Vypracoval:	
e-mail: hk@astorkomplex.cz		Richard Chylek	
		Kontroloval:	
		Richard Chylek	

GENERALNÍ PROJEKTANT:		STAVEBNÍK:	
PLANNING ART s.r.o.		KRÁLOVÉHRADECKÝ KRAJ	
sídlo : Skalická 49, Skalice, 500 03		organ orgán Krajského úřadu Hradec Králové	
kancelář : Jana Koziny 560/2, 500 03 Hradec Králové		Pivovarské náměstí 1245/2, 500 03 Hradec Králové	
IČO 28815351, DIČO CZ28815351			
tel. 491110536 e-mail: info@planning-art.cz			

ARCHITECTONICKÁ ČÁST:		UŽIVATEL :	
Ing.arch.Pavel Tušíl		die rozhodnutí stavebníka - KHK	

STAVEBNÍ ČÁST:		GENERALNÍ ZHOTOVTEL:	
Ing.Bohuslav Ričář Ing.Miroslav Stehno		die výběrového řízení	

STATICKÁ ČÁST:			
Ing.František Futera			

MÍSTO STAVBY: Velké náměstí 130-140, Hradec Králové			
---	--	--	--

Zpracovatel: PLANNING ART s.r.o.		Hlavní projektant: Ing.B.RIČAR		Odpovědný projektant: Ing.M.STEHNO		Kreslil: Ing.B.RIČAR		Kontroloval:	
PROJEKČNÍ A INŽENYRSKÁ ČINNOST V INVESTIČNÍ VÝSTAVĚ		Zakázka číslo kooperanta:		Číslo výkresu kooperanta:		Měřítko: 1:150		Revize výkresu: xx/201x	
Jana Koziny č.p. 560/2, 500 03 HRADEC KRÁLOVÉ 3		Stavba: GALERIE MODERNÍHO UMĚNÍ HRADEC KRÁLOVÉ - ZMĚNA VYUŽITÍ BYTŮ		Objekt (SO): 100-ZMĚNA VYUŽITÍ BYTŮ NA KANCELÁŘE		Dílčí členění: Elektrická požární signalizace (EPS)		Suplení dokumentace KE STAVEBNÍMU ŘÍZENÍ	
tel. +420491110536, fax: +420491110536		Délka profese: D.1.4.h Zařízení slaboproudé elektrotechniky		Název výkresu: MEZIPATRO (1-2.NP) NAVRZENÝ STAV		Datum: 02/2014		Revize: 03/2014	
		Profese: Objekt		Číslo výkresu: SA - 01		Revize: D.1.4.h.2R0			

OZN.	NÁZ.MÍSTNOSTI	M ²	PODLAHA	STĚNY	STROP	POZNÁMKA
M.01	SECHODIŠTĚ	16,32	TERAČO	OMITKA	OMITKA	M.01
M.02	VÝTAH	4,44		OMITKA		M.02
M.03	SCHODIŠTĚ DO MEZIPAT.	3,93	OCELSTUPNĚ + PVC	OMITKA	OMITKA	M.03
M.04	MÍSTNOST OSTRAHY+DENÍ MÍST. TECHNICKÝ VELIN	15,90	PVC (MARMOLEUM)	OMITKA	OMITKA	M.04
M.05	JEDNACÍ MÍSTNOST (KANCELÁŘ)	36,02	DŘEVĚNÉ VLYSY	ŠTUKOVÁ OMITKA 100 %	ŠTUKOVÁ OMITKA 100 %	M.05
M.06	CHOĐBA	16,04	KAUKČUK. PODLAHOVINA	ŠTUKOVÁ OMITKA 100%, ČÁST SDK KCE, MALBA	MIN.PODHLED SE SKRYTÝ RASTREM, V=2780 MM	M.06
M.07	TECHNICKÁ MÍSTNOST	1,52	ANTISTATICKÉ PVC	ŠTUKOVÁ OMITKA 100 %	ŠTUKOVÁ OMITKA 100 %	M.07
M.08	ČAJOVÁ KUCHYŇKA	2,20	KERAMICKÁ DLAŽBA	ŠT.OMITKA, SDK-MALBA KER.OBKLAĐ, V=600MM	MIN.PODHLED SE SKRYTÝ RASTREM, V=2780 MM	M.08
M.09	KANCELÁŘ	19,25	DŘEVĚNÉ VLYSY	ŠTUKOVÁ OMITKA 100 %	ŠTUKOVÁ OMITKA 100 %	M.09
M.10	KANCELÁŘ	17,31	DŘEVĚNÉ VLYSY	ŠTUKOVÁ OMITKA 100 %	ŠTUKOVÁ OMITKA 100 %	M.10
M.11	KANCELÁŘ	21,29	DŘEVĚNÉ VLYSY	ŠTUKOVÁ OMITKA 100 %	ŠTUKOVÁ OMITKA 100 %	M.11
M.12	CHOĐBA	13,84	KAUKČUK. PODLAHOVINA	ŠTUKOVÁ OMITKA 100%, ČÁST SDK KCE, MALBA	MIN.PODHLED SE SKRYTÝ RASTREM, V=2780 MM	M.12
M.13	SCHODIŠTĚ	9,76	TERAČO (OPRAVA 100%) TERAČO STUPNĚ	ŠTUKOVÁ OMITKA 100 %	ŠTUKOVÁ OMITKA 100 %	M.13
M.14	KANCELÁŘ	12,18	DŘEVĚNÉ VLYSY	ŠTUKOVÁ OMITKA 100%, ČÁST SDK KCE, MALBA	ŠTUKOVÁ OMITKA 100 %	M.14
M.15	KANCELÁŘ	23,29	DŘEVĚNÉ VLYSY	ŠTUKOVÁ OMITKA 100%, ČÁST SDK KCE, MALBA	ŠTUKOVÁ OMITKA 100 %	M.15
M.16	NEOBSAŽENO					M.16
M.17	NEOBSAŽENO					M.17
M.18	NEOBSAŽENO					M.18
M.19	NEOBSAŽENO					M.19
M.20	KANCELÁŘ	19,70	DŘEVĚNÉ VLYSY	ŠTUKOVÁ OMITKA 100 %	ŠTUKOVÁ OMITKA 100 %	M.20
M.21	KANCELÁŘ	15,42	DŘEVĚNÉ VLYSY	ŠTUKOVÁ OMITKA 100 %	ŠTUKOVÁ OMITKA 100 %	M.21
M.22	CHOĐBA	15,04	KAUKČUK. PODLAHOVINA	ŠTUKOVÁ OMITKA 100%, ČÁST SDK KCE, MALBA	MIN.PODHLED SE SKRYTÝ RASTREM, V=2780 MM	M.22
M.23	OKLIDOVÁ MÍSTNOST	1,63	KERAMICKÁ DLAŽBA	OMITKA	KERAMICKÝ OBLKAD	M.23
M.24	WC	3,46	KERAMICKÁ DLAŽBA	OMITKA	KERAMICKÝ OBLKAD	M.24
M.25	KANCELÁŘ	18,57	DŘEVĚNÉ VLYSY	ŠTUKOVÁ OMITKA 100 %	ŠTUKOVÁ OMITKA 100 %	M.25
M.26	KANCELÁŘ	17,29	DŘEVĚNÉ VLYSY	ŠTUKOVÁ OMITKA 100 %	ŠTUKOVÁ OMITKA 100 %	M.26
M.27	WC-CHOĐBA	3,75	KERAMICKÁ DLAŽBA	ŠT.OMITKA, SDK-MALBA KER.OBKLAĐ, V=1950MM	MIN.PODHLED SE SKRYTÝ RASTREM, V=2780 MM	M.27
M.27a	WC-ZENY	4,40	KERAMICKÁ DLAŽBA	ŠT.OMITKA, SDK-MALBA KER.OBKLAĐ, V=1950MM	MIN.PODHLED SE SKRYTÝ RASTREM, V=2780 MM	M.27a
M.27b	WC-MUŽI	8,22	KERAMICKÁ DLAŽBA	ŠT.OMITKA, SDK-MALBA KER.OBKLAĐ, V=1950MM	MIN.PODHLED SE SKRYTÝ RASTREM, V=2780 MM	M.27b
M.28	VNITROBLOKOVÝ DVŮR (OBT. ÚROVNĚ 1,1.PP)	28,69				M.28
M.29	NAJEMNÍ PLOCHA VI.	24,10	PVC (MARMOLEUM)	OMITKA	OMITKA	M.29
M.30	SCHODIŠTĚ DO 1.PP	1,54	PVC (MARMOLEUM)+OK	OMITKA	OMITKA	M.30
M.31	SCHODIŠTĚ DO 1.PP	2,85	PVC (MARMOLEUM)+OK	OMITKA	OMITKA	M.31
M.32	NAJEMNÍ PLOCHA I.	9,90	PVC (MARMOLEUM)	OMITKA	OMITKA	M.32
M.33	NAJEMNÍ PLOCHA I.	20,50	PVC (MARMOLEUM)	OMITKA	OMITKA	M.33

Tuto část je zpracována v souladu s platnými předpisy a normami. Všechny údaje jsou zjištěny z vlastního průzkumu a shodují se s údaji z přílohy. Změny budou srozumitelně označeny.