


SOUŘADNICE VYTÝČOVACÍCH BODŮ

BOD	Y	X
VB1	636.930,76	984.322,08
VB2	636.927,45	984.290,54
VB3	636.919,14	984.263,14
VB4	636.905,62	984.242,66
VB5	636.893,19	984.229,01
VB6	636.882,56	984.219,34
VB7	636.864,92	984.205,14
B1	636.930,03	984.315,12
B2	636.878,15	984.215,82
B3	636.934,48	984.288,22
B4	636.937,97	984.286,00
V1	636.924,57	984.308,70
V2	636.916,08	984.268,98
V3	636.893,15	984.234,58

SOUŘADNICOVÝ SYSTÉM: JTSK
VÝŠKOVÝ SYSTÉM: B.p.v.

SILNICE II/252 MALÁ ÚPA REKONSTRUKCE ZDÍ "NAD SEIDLOVÝM DOLEM"

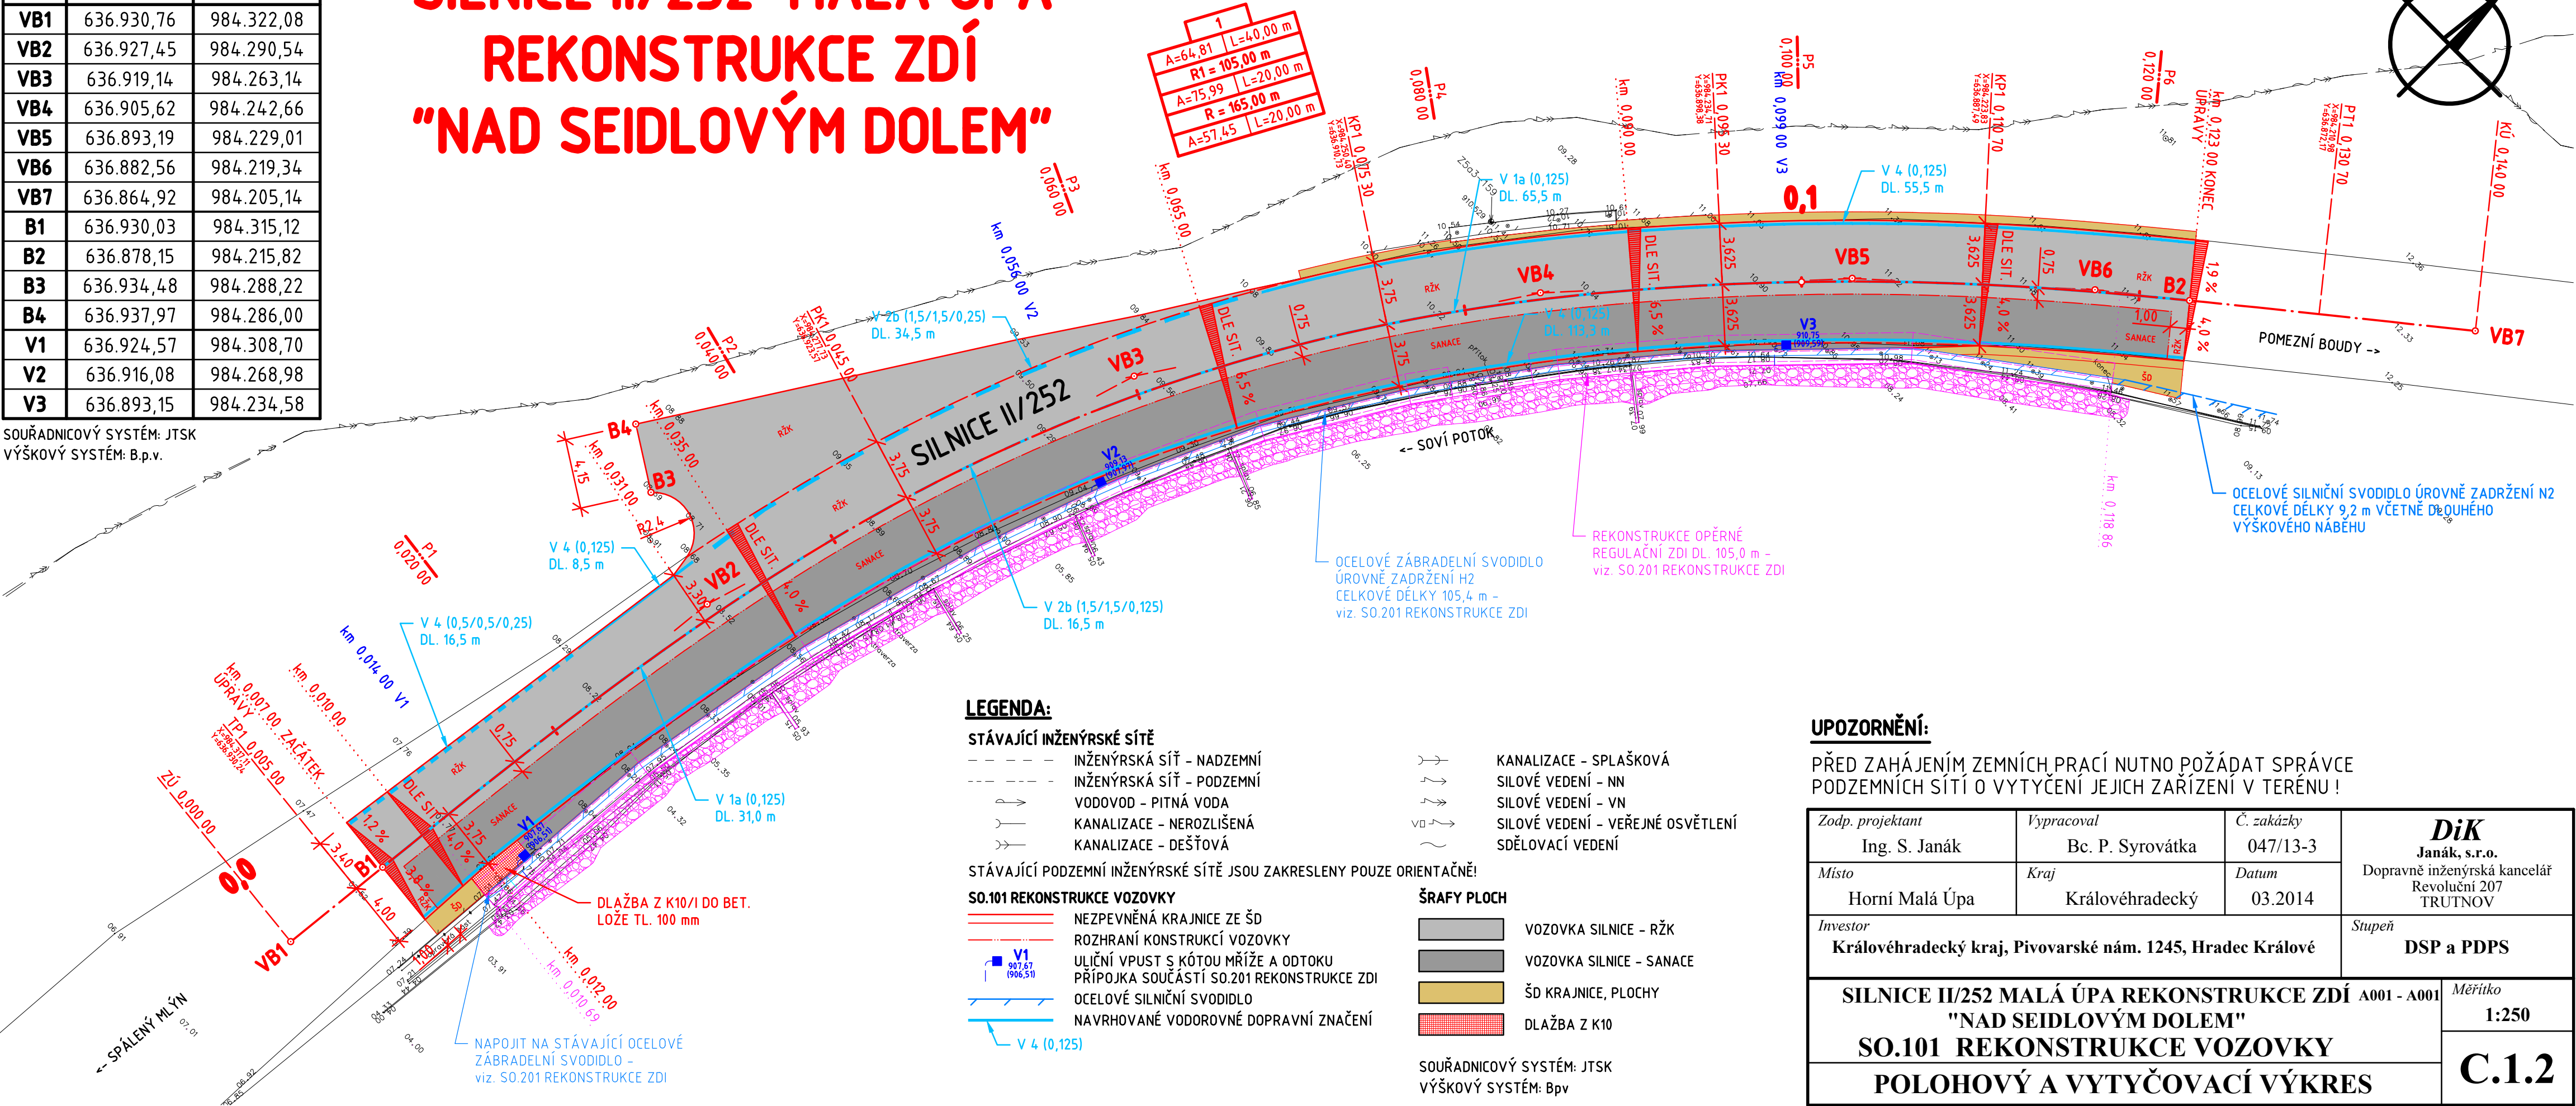

LEGENDA:

STÁVAJÍCÍ INŽENÝRSKÉ SÍTĚ

- INŽENÝRSKÁ SÍŤ - NADZEMNÍ
- INŽENÝRSKÁ SÍŤ - PODZEMNÍ
- VODOVOD - PITNÁ VODA
- KANALIZACE - NEROZLIŠENÁ
- KANALIZACE - DEŠŤOVÁ

STÁVAJÍCÍ PODZEMNÍ INŽENÝRSKÉ SÍTĚ JSOU ZAKRESLENY POUZE ORIENTAČNĚ!

SO.101 REKONSTRUKCE VOZOVKY

- NEZPEVNĚNÁ KRAJNICE ZE ŠD
- ROZHRAŇÍ KONSTRUKCÍ VOZOVKY
- ULIČNÍ VPUST S KÓTOU MŘÍŽE A ODTOKU
- PŘÍPOJKA SOUČÁSTÍ SO.201 REKONSTRUKCE ZDÍ
- OCELOVÉ SILNIČNÍ SVODIDLO
- NAVROHOVANÉ VODOROVNÉ DOPRAVNÍ ZNAČENÍ

- KANALIZACE - SPLAŠKOVÁ
- SILOVÉ VEDENÍ - NN
- SILOVÉ VEDENÍ - VN
- SILOVÉ VEDENÍ - VEŘEJNÉ OSVĚTLENÍ
- SDĚLOVACÍ VEDENÍ

ŠRAFY PLOCH

- VOZOVKA SILNICE - RŽK
- VOZOVKA SILNICE - SANACE
- ŠD KRAJNICE, PLOCHY
- DLAŽBA Z K10

SOUŘADNICOVÝ SYSTÉM: JTSK
VÝŠKOVÝ SYSTÉM: B.p.v.

UPOZORNĚNÍ:

PŘED ZAHÁJENÍM ZEMNÍCH PRACÍ NUTNO POŽÁDAT SPRÁVCE
PODZEMNÍCH SÍTÍ O VYTÝČENÍ JEJICH ZARÍZENÍ V TERÉNU!

Zodp. projektant Ing. S. Janák	Vypracoval Bc. P. Syrovátka	Č. zakázky 047/13-3	DiK Janák, s.r.o. Dopravně inženýrská kancelář Revoluční 207 TRUTNOV
Místo Horní Malá Úpa	Kraj Královéhradecký	Datum 03.2014	
Investor Královéhradecký kraj, Pivovarské nám. 1245, Hradec Králové			Stupeň DSP a PDPS
SILNICE II/252 MALÁ ÚPA REKONSTRUKCE ZDÍ A001 - A001 "NAD SEIDLOVÝM DOLEM" SO.101 REKONSTRUKCE VOZOVKY POLOHOVÝ A VYTÝČOVACÍ VÝKRES			Měřítko 1:250 C.1.2