




P1

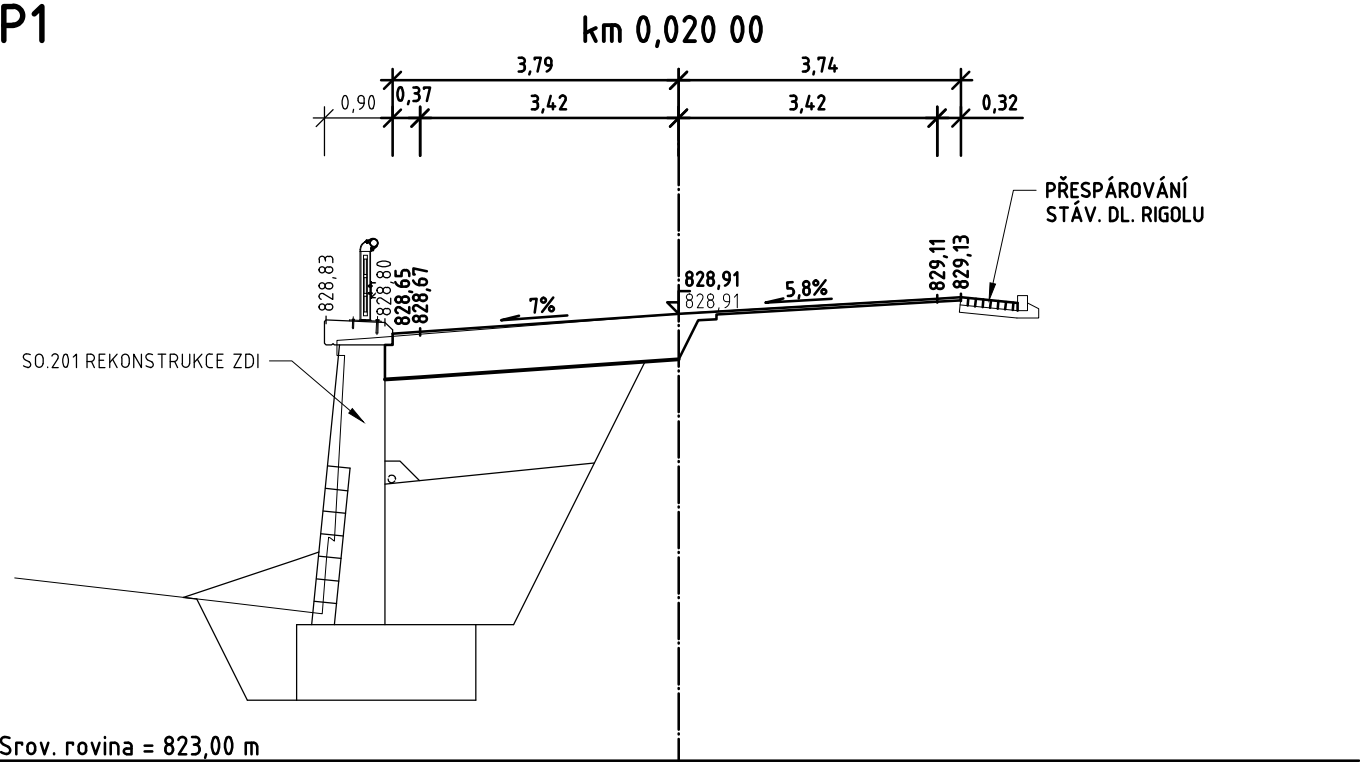

P2

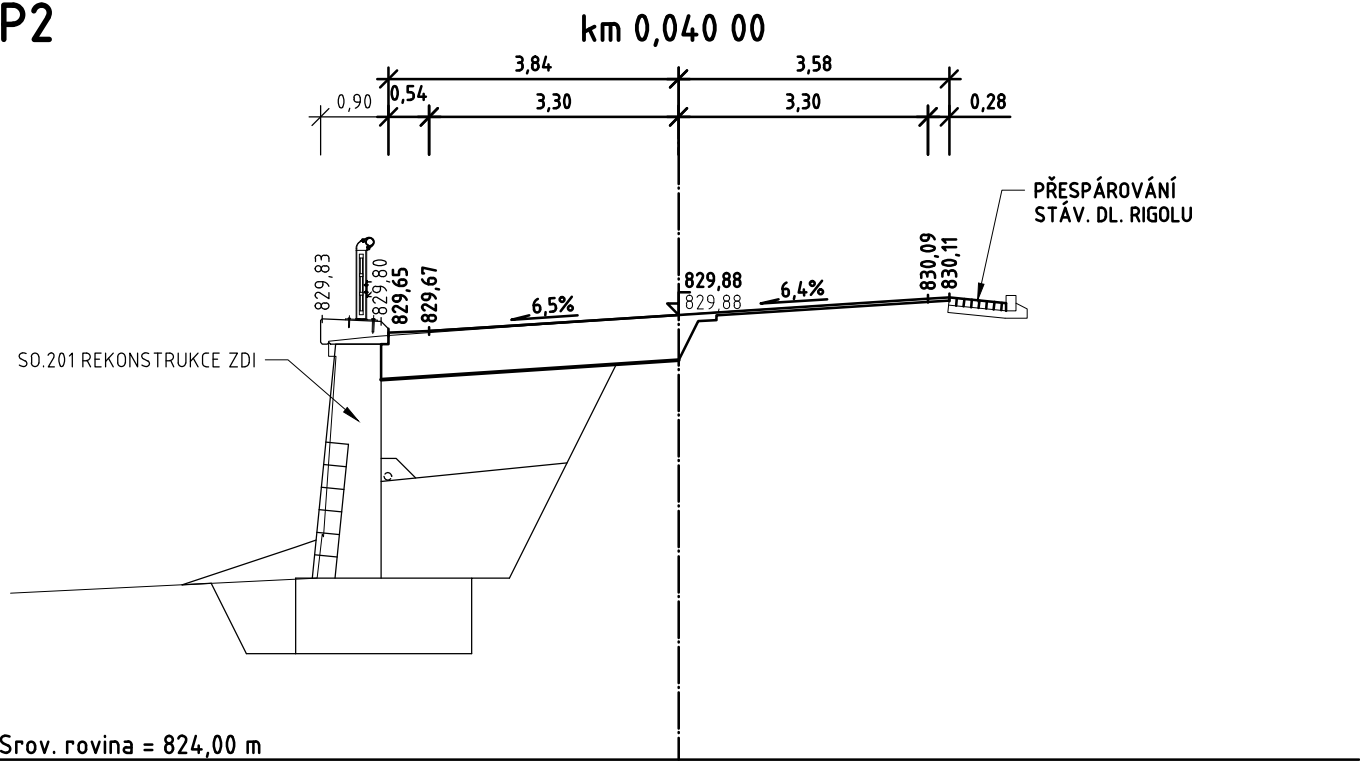


P3

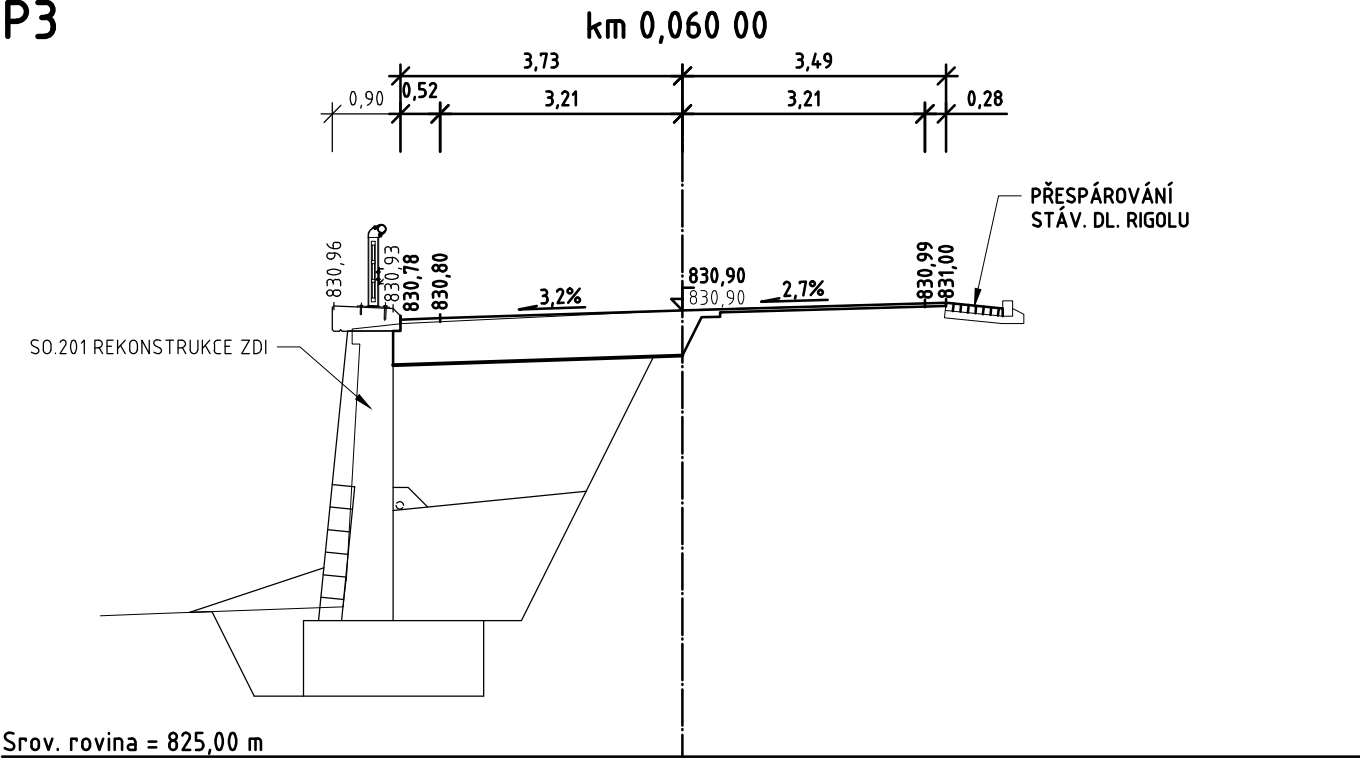


Zodp. projektant	Vypracoval	Č. zakázky	DiK Janák, s.r.o. Dopravně inženýrská kancelář Revoluční 207 TRUTNOV
Ing. S. Janák	R. Hurdálek	047/13-2	
Místo	Kraj	Datum	Stupeň DSP a PDPS
Dolní Malá Úpa	Královéhradecký	03.2014	
Investor Královéhradecký kraj, Pivovarské nám. 1245, Hradec Králové			Měřítko 1:100 C.1.4
SILNICE II/252 MALÁ ÚPA REKONSTRUKCE ZDÍ A001-A001 "POD KRAVÍ HOROU"			
SO.101 REKONSTRUKCE VOZOVKY			
PŘÍČNÉ ŘEZY			


P4

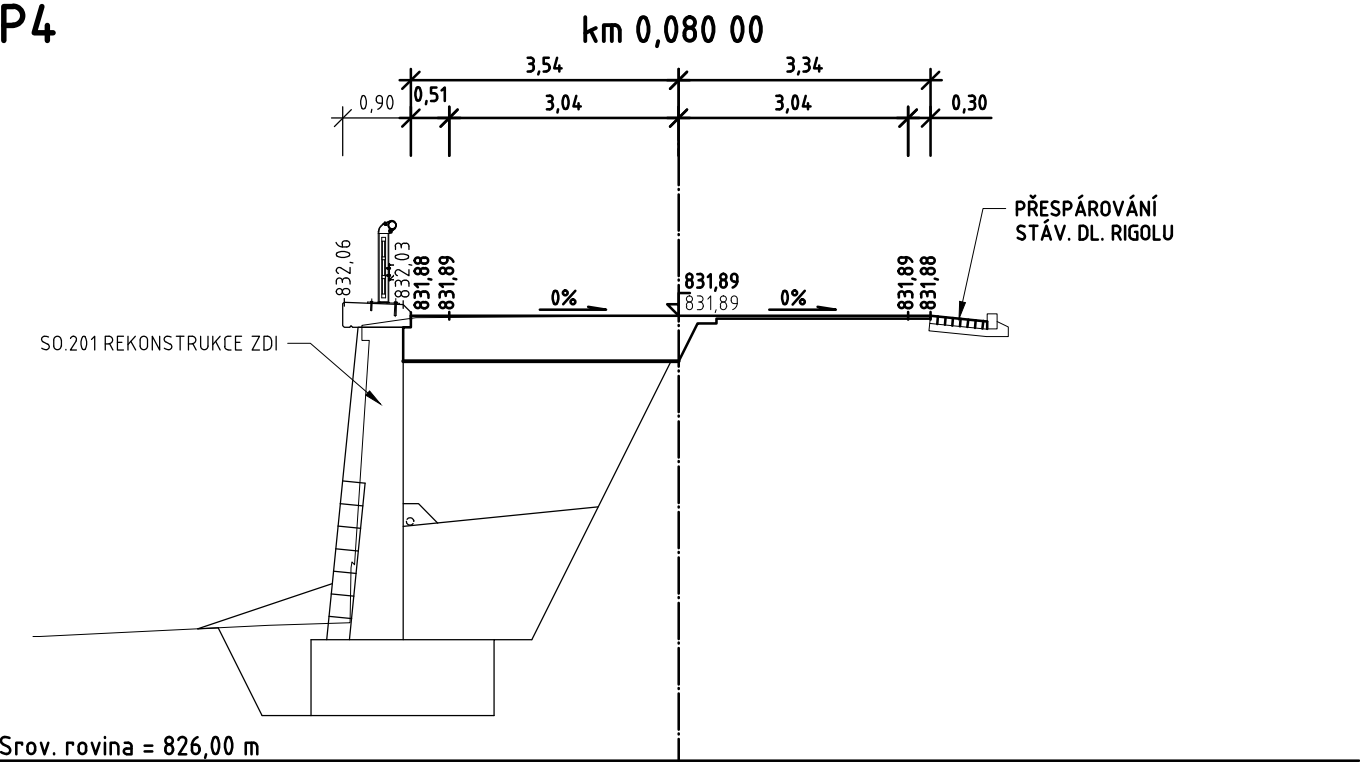

P6

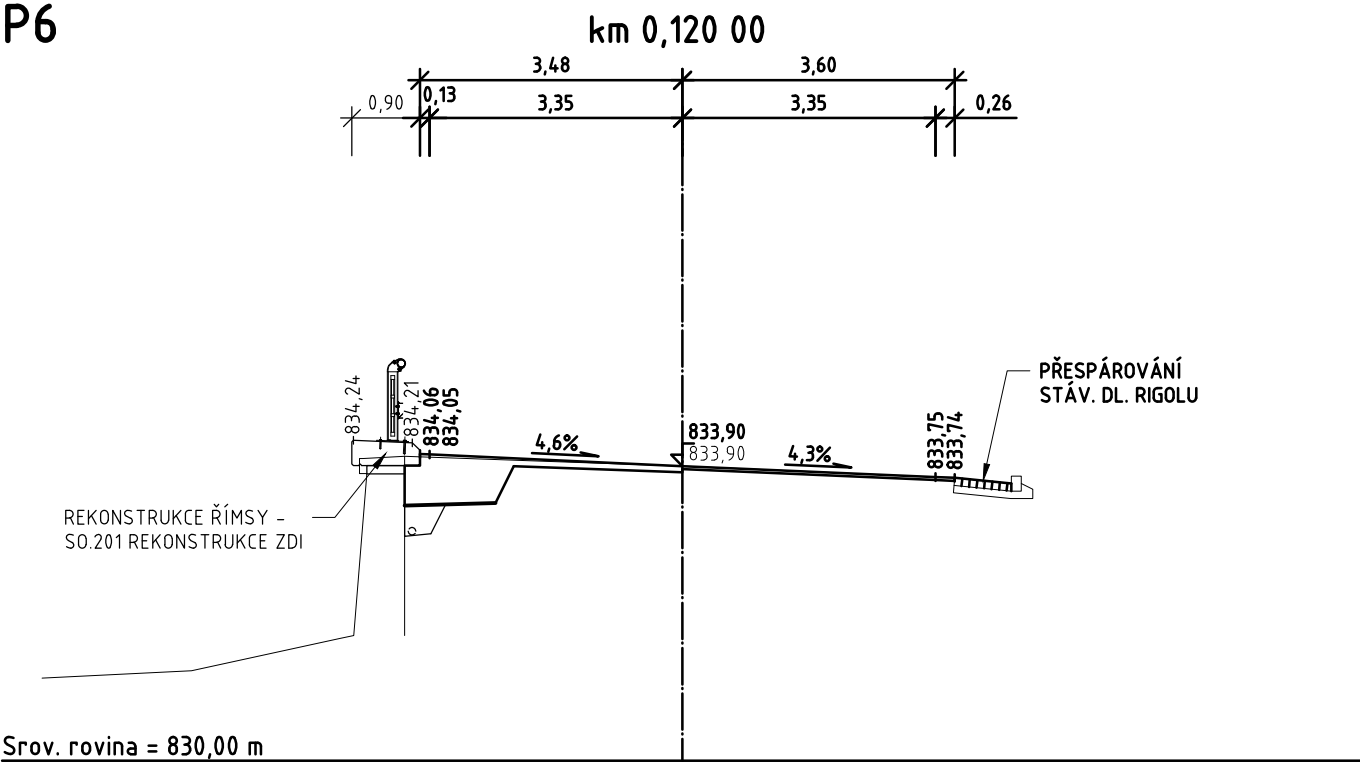

P5

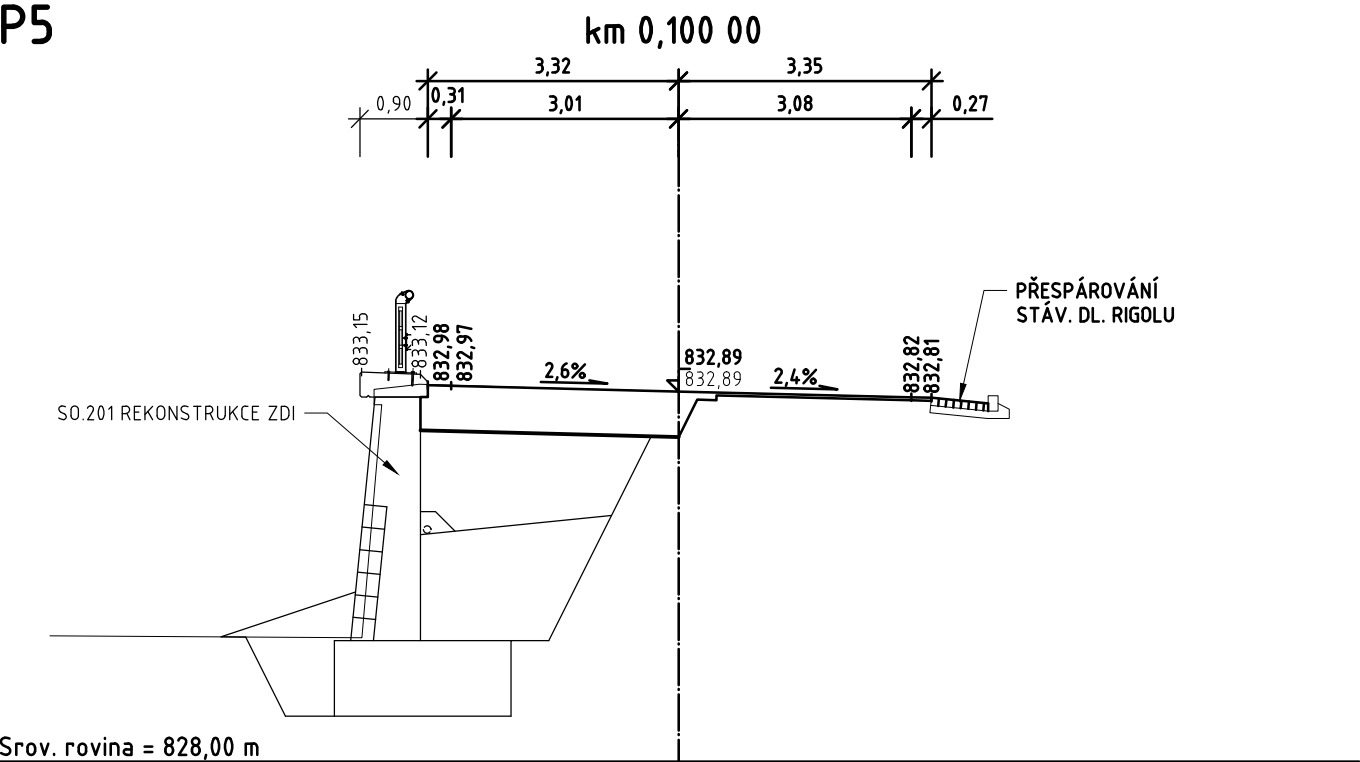

P7

