
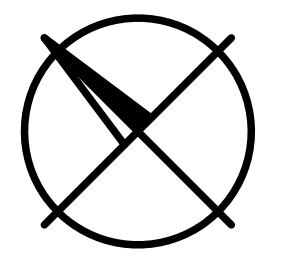


SILNICE II/252 MALÁ ÚPA  
REKONSTRUKCE ZDÍ  
"POD KRAVÍ HOROU"

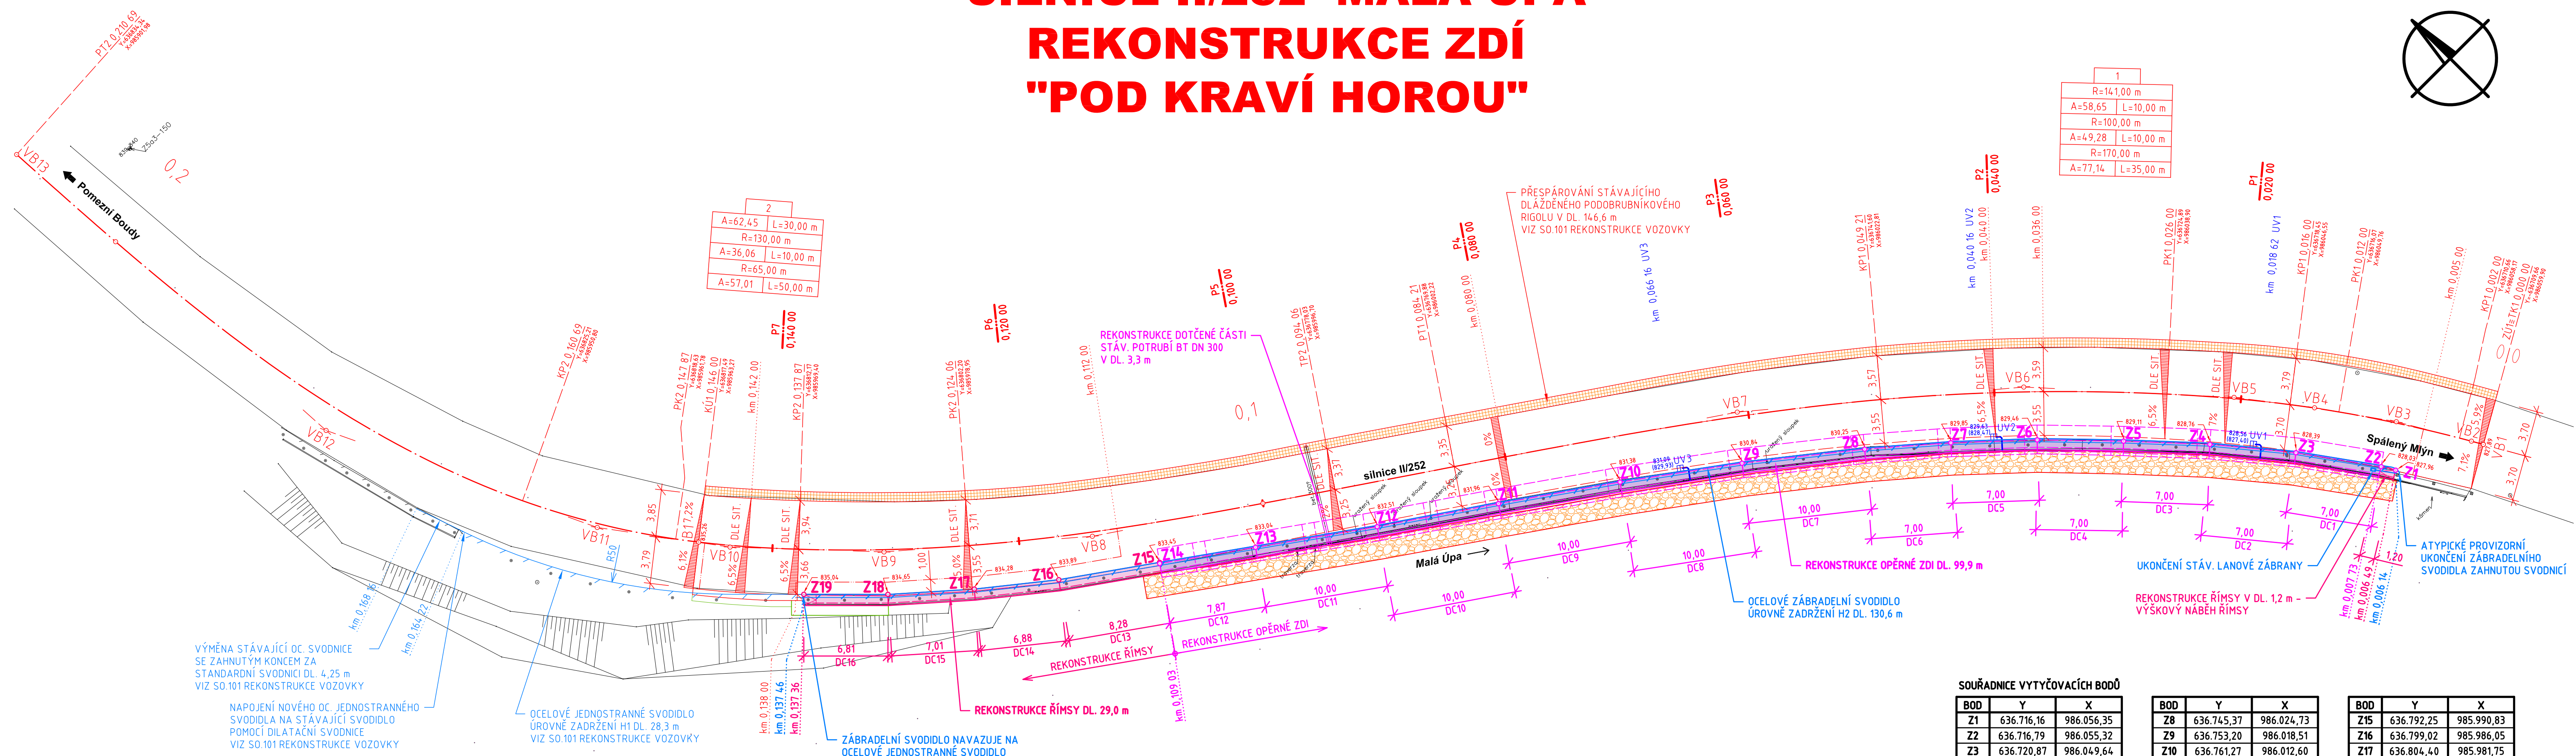

- LEGENDA:**
- STÁVAJÍCÍ INŽENÝRSKÉ SÍTĚ**
- INŽENÝRSKÁ SÍTĚ - NADZEMNÍ
  - INŽENÝRSKÁ SÍTĚ - PODZEMNÍ
  - VODOVOD - PITNÁ VODA
  - KANALIZACE - NEROZLIŠENÁ
  - KANALIZACE - DEŠŤOVÁ
- STÁVAJÍCÍ PODZEMNÍ INŽENÝRSKÉ SÍTĚ JSOU ZAKRESLENY POUZE ORIENTAČNĚ!**
- SO.201 REKONSTRUKCE ZDÍ**
- REKONSTRUKCE OPĚRNÉ ZDI
  - TĚŽKÝ KAMENNÝ ZÁHOZ
  - REKONSTRUKCE ŘÍMSY
  - OCELOVÉ ZÁBRADLNÍ SVODIDLO
  - PŘÍPOJKA VPUSTI
  - HRANA TERÉNU, HRANICE TER. ÚPRAV
- SO.101 REKONSTRUKCE VOZOVKY**
- NEZPEVNĚNÁ KRAJNICE ZE ŠD
  - PŘESPÁROVÁNÍ STÁVAJÍCÍHO DL. RIGOLU
  - ROZHRAŇÍ KONSTRUKCÍ VOZOVKY
  - HRANA TERÉNU, HRANICE TER. ÚPRAV
  - OCELOVÉ SILNIČNÍ SVODIDLO
  - ULIČNÍ VPUST S KÓTOU MŘÍŽE A ODTOKU
- SOUŘADNICOVÝ SYSTÉM:** S-JTSK  
**VÝŠKOVÝ SYSTÉM:** Bpv

**POZNÁMKY:**

DÉLKY DILATAČNÍCH CELKŮ REKONSTRUKCE OPĚRNÉ ZDI (DC1-DC12) JSOU KÓTOVÁNY NA RUBU DŘÍKU. DÉLKY DILATAČNÍCH CELKŮ REKONSTRUKCE ŘÍMSY (DC13-DC16) JSOU KÓTOVÁNY NA RUBU ŘÍMSY. BODY Z1-Z14 VYTYČUJÍ RUB DŘÍKU (REKONSTRUKCE OPĚRNÉ ZDI). BODY Z15-Z19 VYTYČUJÍ RUB ŘÍMSY (REKONSTRUKCE ŘÍMSY).

**UPOZORNĚNÍ:**

PŘED ZAHÁJENÍM ZEMNÍCH PRACÍ NUTNO POŽÁDAT SPRÁVCE PODZEMNÍCH SÍTÍ O VYTYČENÍ JEJICH ZAŘÍZENÍ V TERÉNU!

Zodp. projektant Ing. S. Janák	Vypracoval R. Hurdálek	Č. zakázky 047/13-2	<b><i>DiK</i></b> Janák, s.r.o. Dopravně inženýrská kancelář Revoluční 207 TRUTNOV
Místo Dolní Malá Úpa	Kraj Královéhradecký	Datum 03.2014	
Investor Královéhradecký kraj, Pivovarské nám. 1245, Hradec Králové			Stupeň DSP a PDPS
SILNICE II/252 MALÁ ÚPA REKONSTRUKCE ZDÍ "POD KRAVÍ HOROU"			Měřítka 1:250
SO.201 REKONSTRUKCE ZDI			<b>C.2.2</b>
PŮDORYS ZDI			

**SOUŘADNICE VYTYČOVACÍCH BODŮ**

BOD	Y	X
Z1	636.716,16	986.056,35
Z2	636.716,79	986.055,32
Z3	636.720,87	986.049,64
Z4	636.725,32	986.044,23
Z5	636.730,08	986.039,10
Z6	636.734,95	986.034,08
Z7	636.740,07	986.029,30

BOD	Y	X
Z8	636.745,37	986.024,73
Z9	636.753,20	986.018,51
Z10	636.761,27	986.012,60
Z11	636.769,47	986.006,88
Z12	636.777,74	986.001,25
Z13	636.785,89	985.995,46
Z14	636.792,31	985.990,91

BOD	Y	X
Z15	636.792,25	985.990,83
Z16	636.799,02	985.986,05
Z17	636.804,40	985.981,75
Z18	636.809,65	985.977,10
Z19	636.814,46	985.972,28

SOUŘADNICOVÝ SYSTÉM: S-JTSK