


— — —
PŮDORYS ZÁKLADŮ MOSTU
1:50

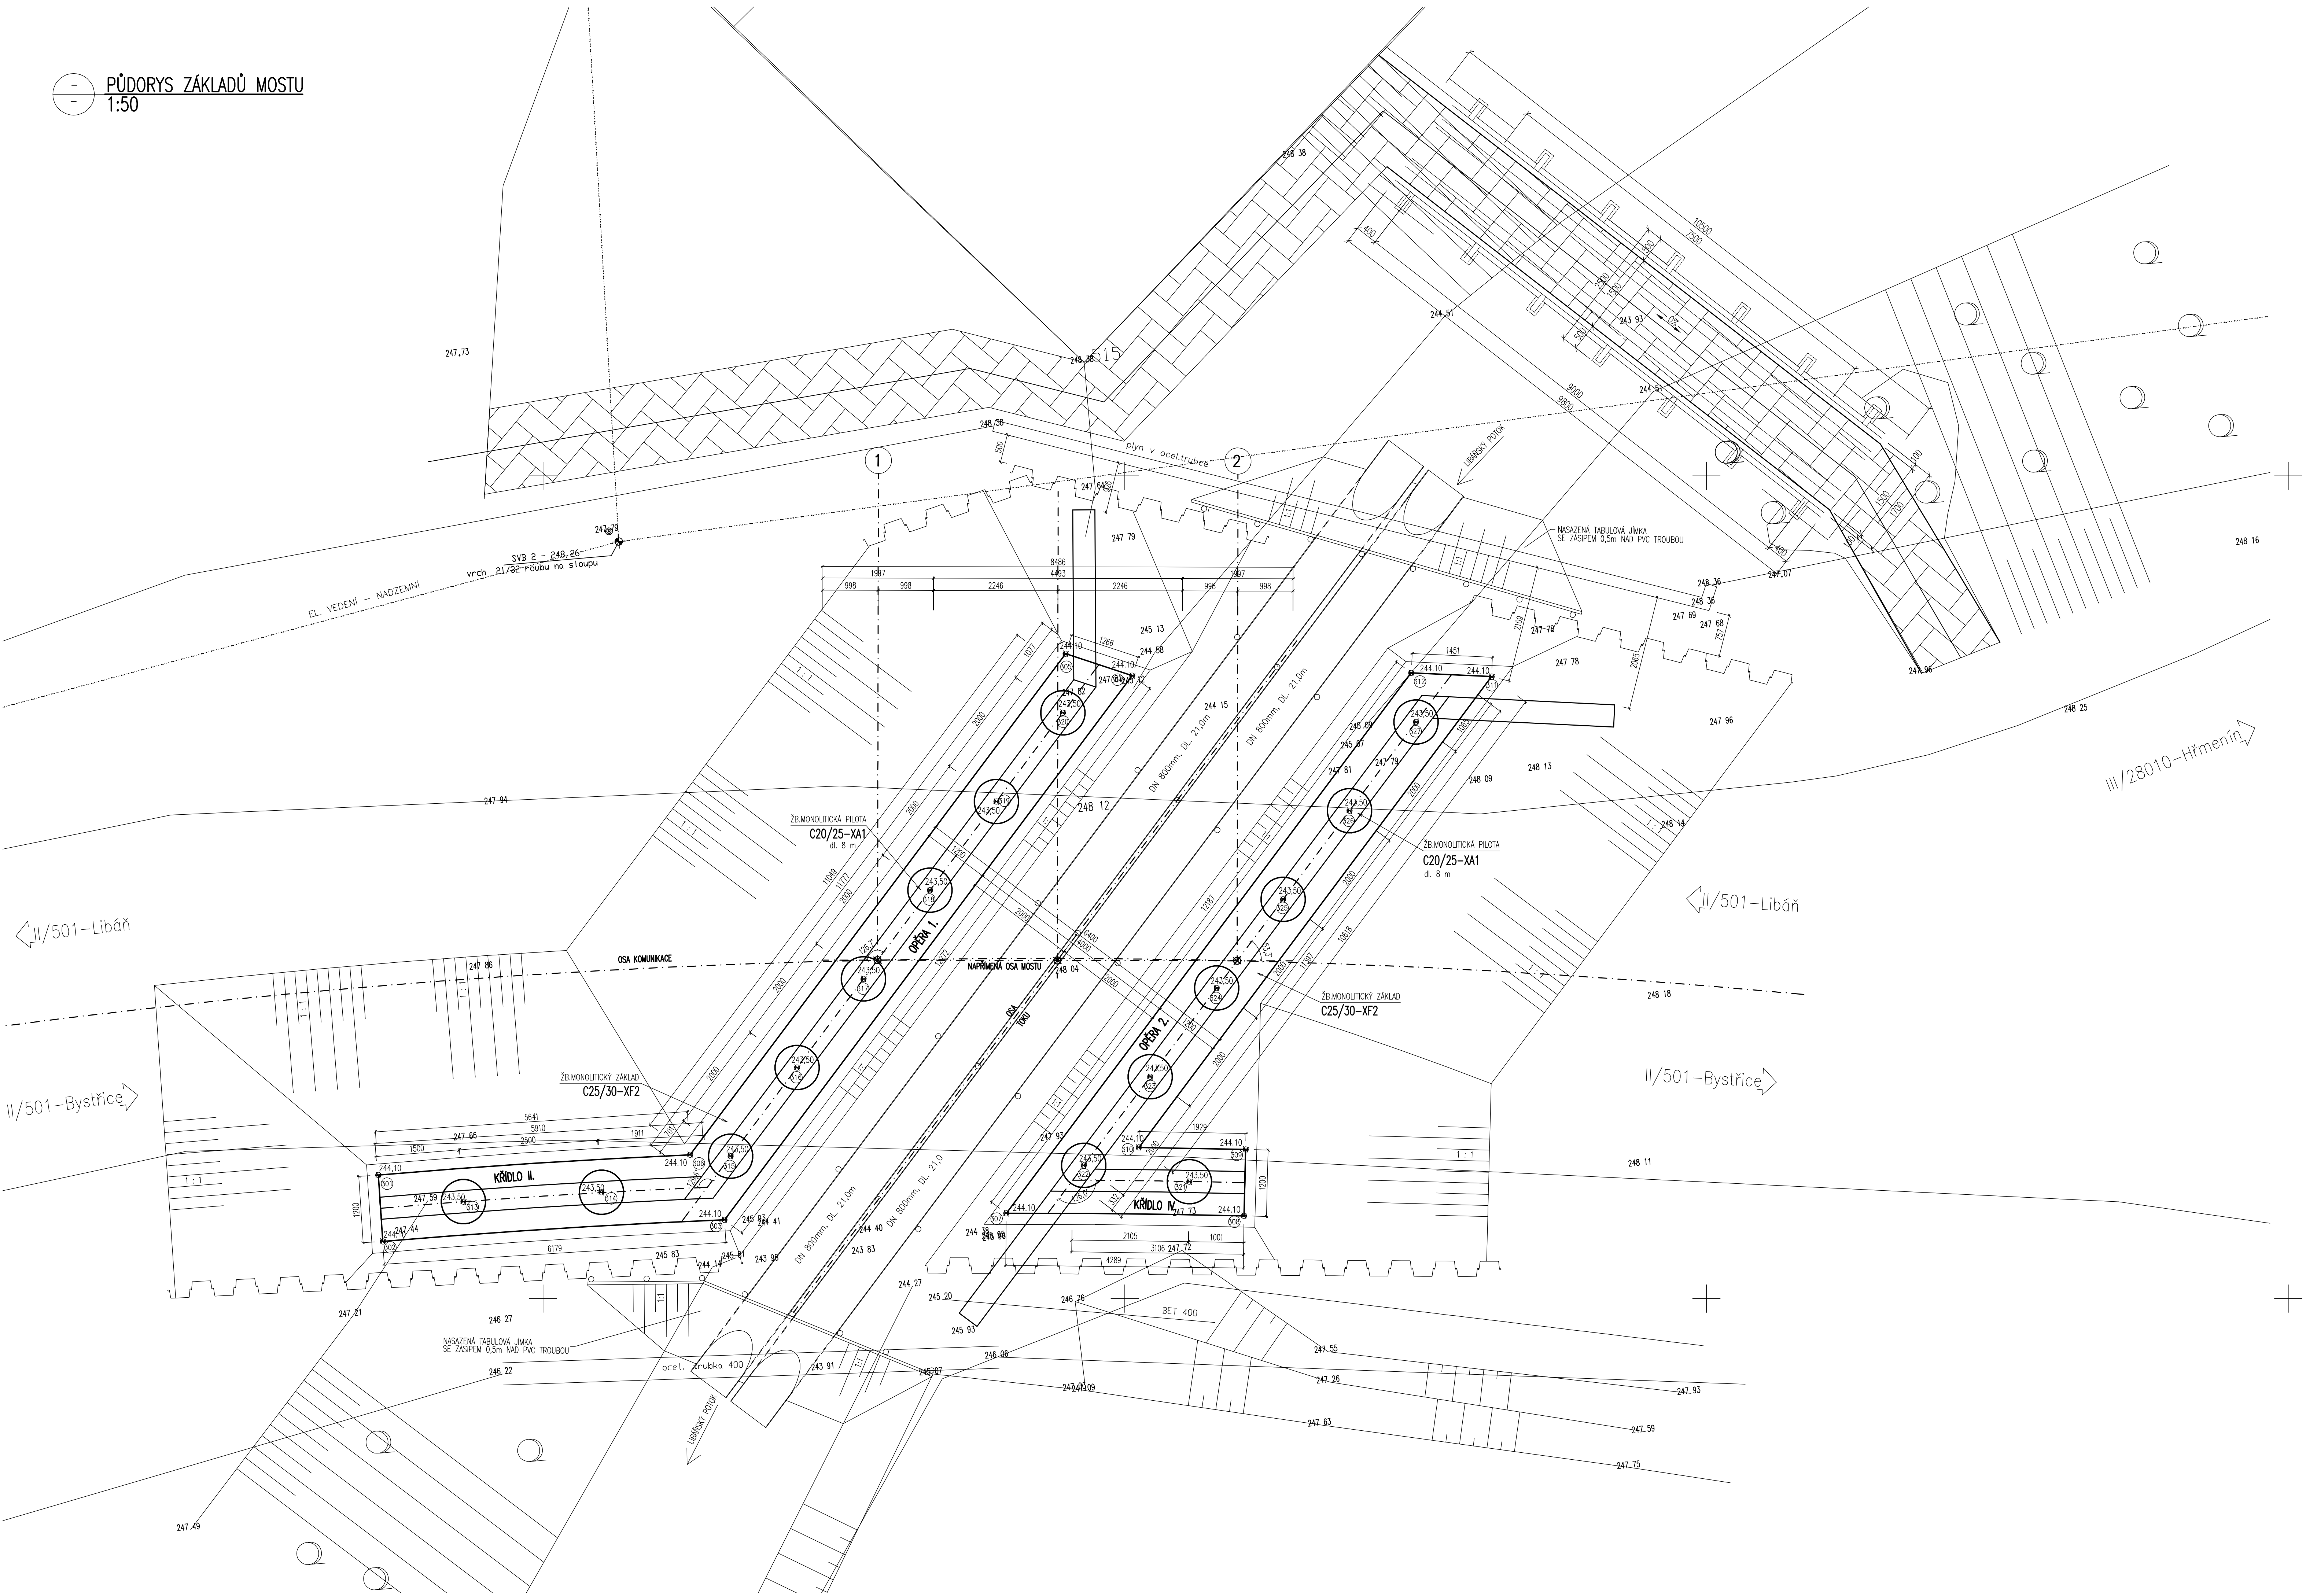


AKCE: MOST ev.č. 501-012 SEDUŠTĚ
OBJEKT: SOUŘADNICE VYTÝČENÍ: PŮDORYS ZÁKLADŮ MOSTU

SOUŘADNÝ SYSTÉM S-JTSK


č.b.	Y[m]	X[m]	Z[m]
301	681484.329	1016578.320	243.50
302	681484.353	1016579.520	243.50
303	681478.175	1016579.670	243.50
304	681469.988	1016570.528	243.50
305	681471.152	1016570.028	243.50
306	681478.690	1016578.446	243.50
307	681473.097	1016579.995	243.50
308	681468.829	1016580.416	243.50
309	681468.894	1016579.223	243.50
310	681470.612	1016579.019	243.50
311	681463.529	1016571.109	243.50
312	681464.967	1016570.917	243.50
313	681462.842	1016578.931	243.50
314	681480.342	1016578.880	243.50
315	681477.965	1016578.535	243.50
316	681476.631	1016577.045	243.50
317	681475.296	1016575.556	243.50
318	681473.962	1016574.066	243.50
319	681472.628	1016572.576	243.50
320	681471.294	1016571.086	243.50
321	681469.757	1016579.715	243.50
322	681471.630	1016579.256	243.50
323	681470.296	1016577.766	243.50
324	681468.961	1016576.276	243.50
325	681467.627	1016574.786	243.50
326	681466.293	1016573.297	243.50
327	681464.959	1016571.807	243.50

PROVIZORNÍ LÁVKA PRO PĚŠÍ

— — —
PODÉLNÝ ŘEZ V OSE LÁVKY
1:100

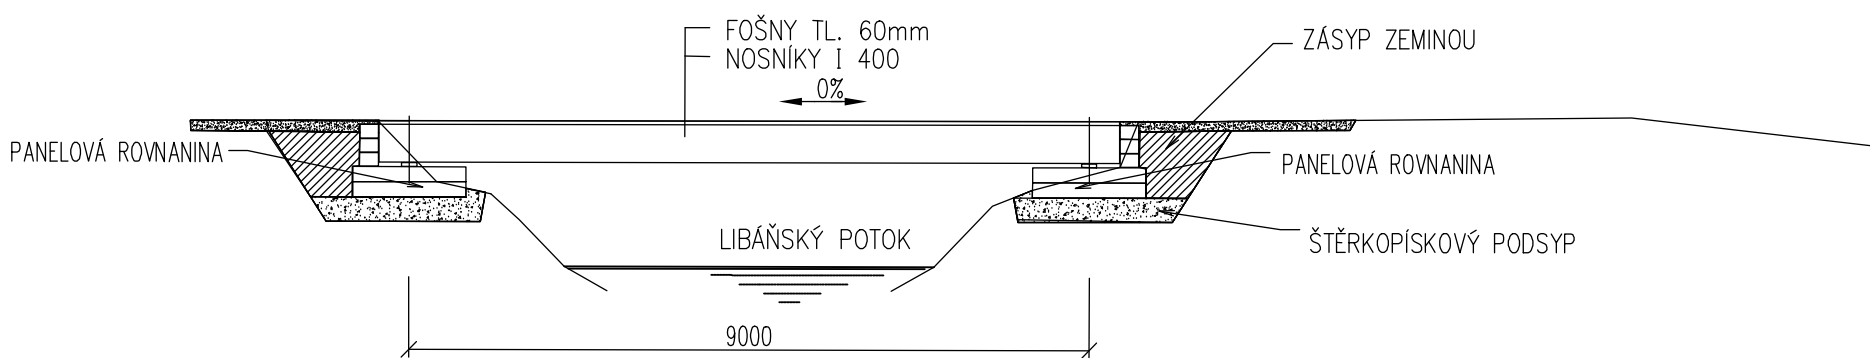

— — —
PŘÍČNÝ ŘEZ
1:25

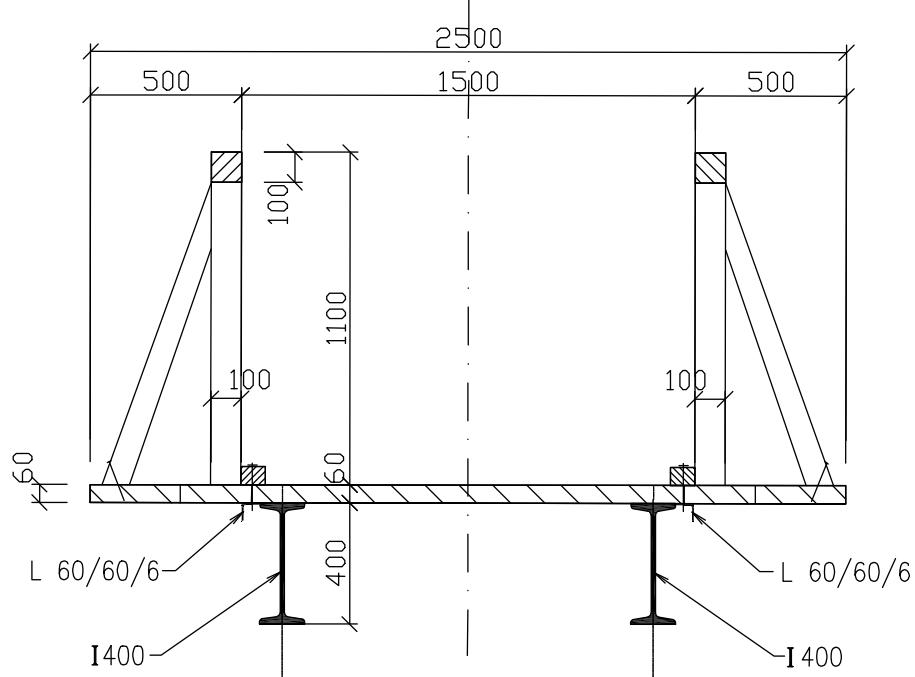

Souřadnicový systém : S-JTSK
Výškový systém : BpV

Kreslil:	BC FRANTIŠEK KŘIVÁK	
Zpracoval:	ING. JOSEF PŮRČÍKÝ	
Technická kontrola:	ING. VLADIMÍR ŠALDA	
Zodp. projektant:	ING. JOSEF PŮRČÍKÝ	
Hlavní projektant:	ING. JOSEF PŮRČÍKÝ	

Kraj:	KRAJ ÚSTECKÝ	Oblast:	ÚSTĚ
Investor:	KRAJ ÚSTECKÝ	Oblast:	ÚSTĚ

AKCE:	MOST ev.č. 501-012 SEDUŠTĚ
Objekt:	PŮDORYS ZÁKLADŮ MOSTU
Číslo příl. výkresu:	1 : 50, 100
Kódy m, mm	

DSP-ZDS



PROJEKČNÍ KANCELÁŘ A STAVBA ČESKÉ
ZNAČKA 138, 246 01 (včetně) tel. 482 482 482, fax 482 482 482
e-mail: info@optima.cz

Stupeň:	DSP - ZDS
Zak. č.:	2991 - 09 - 3
Arch. č.:	2382
Datum:	10/2009
Formát:	15 A4
Číslo příl. výkresu:	1 : 50, 100
Kódy m, mm	