



TVAR OPĚRY 1. A KŘÍDEL I, II A VI

ŘEZ 1:50

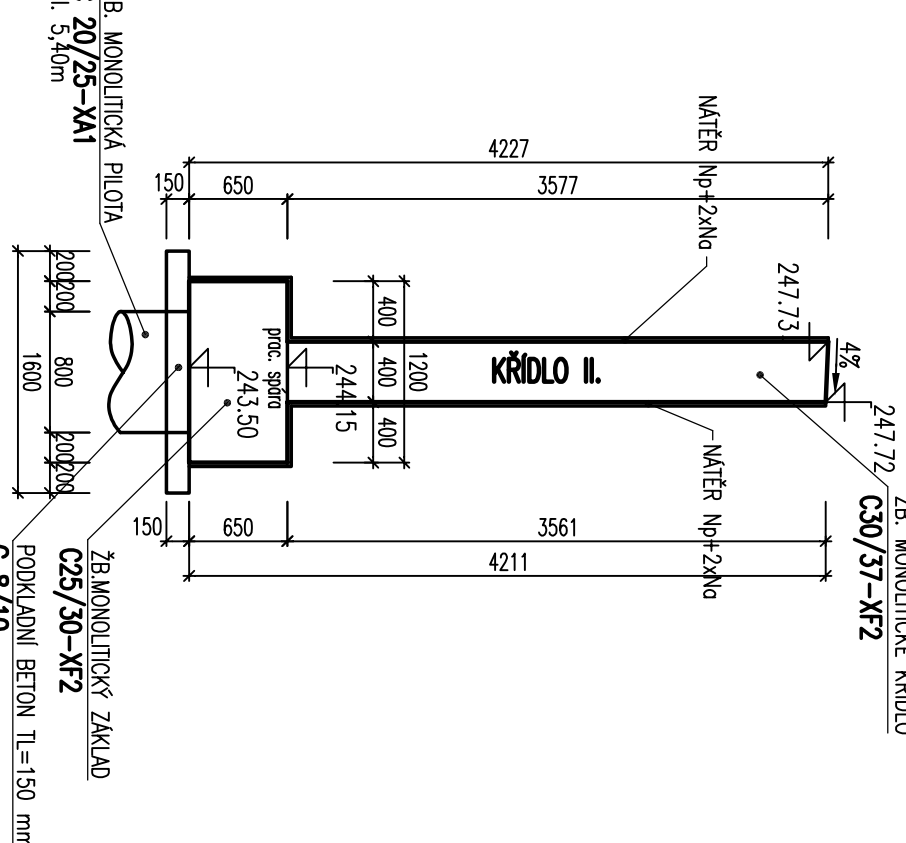

PŮDORYS OPĚRY 1.


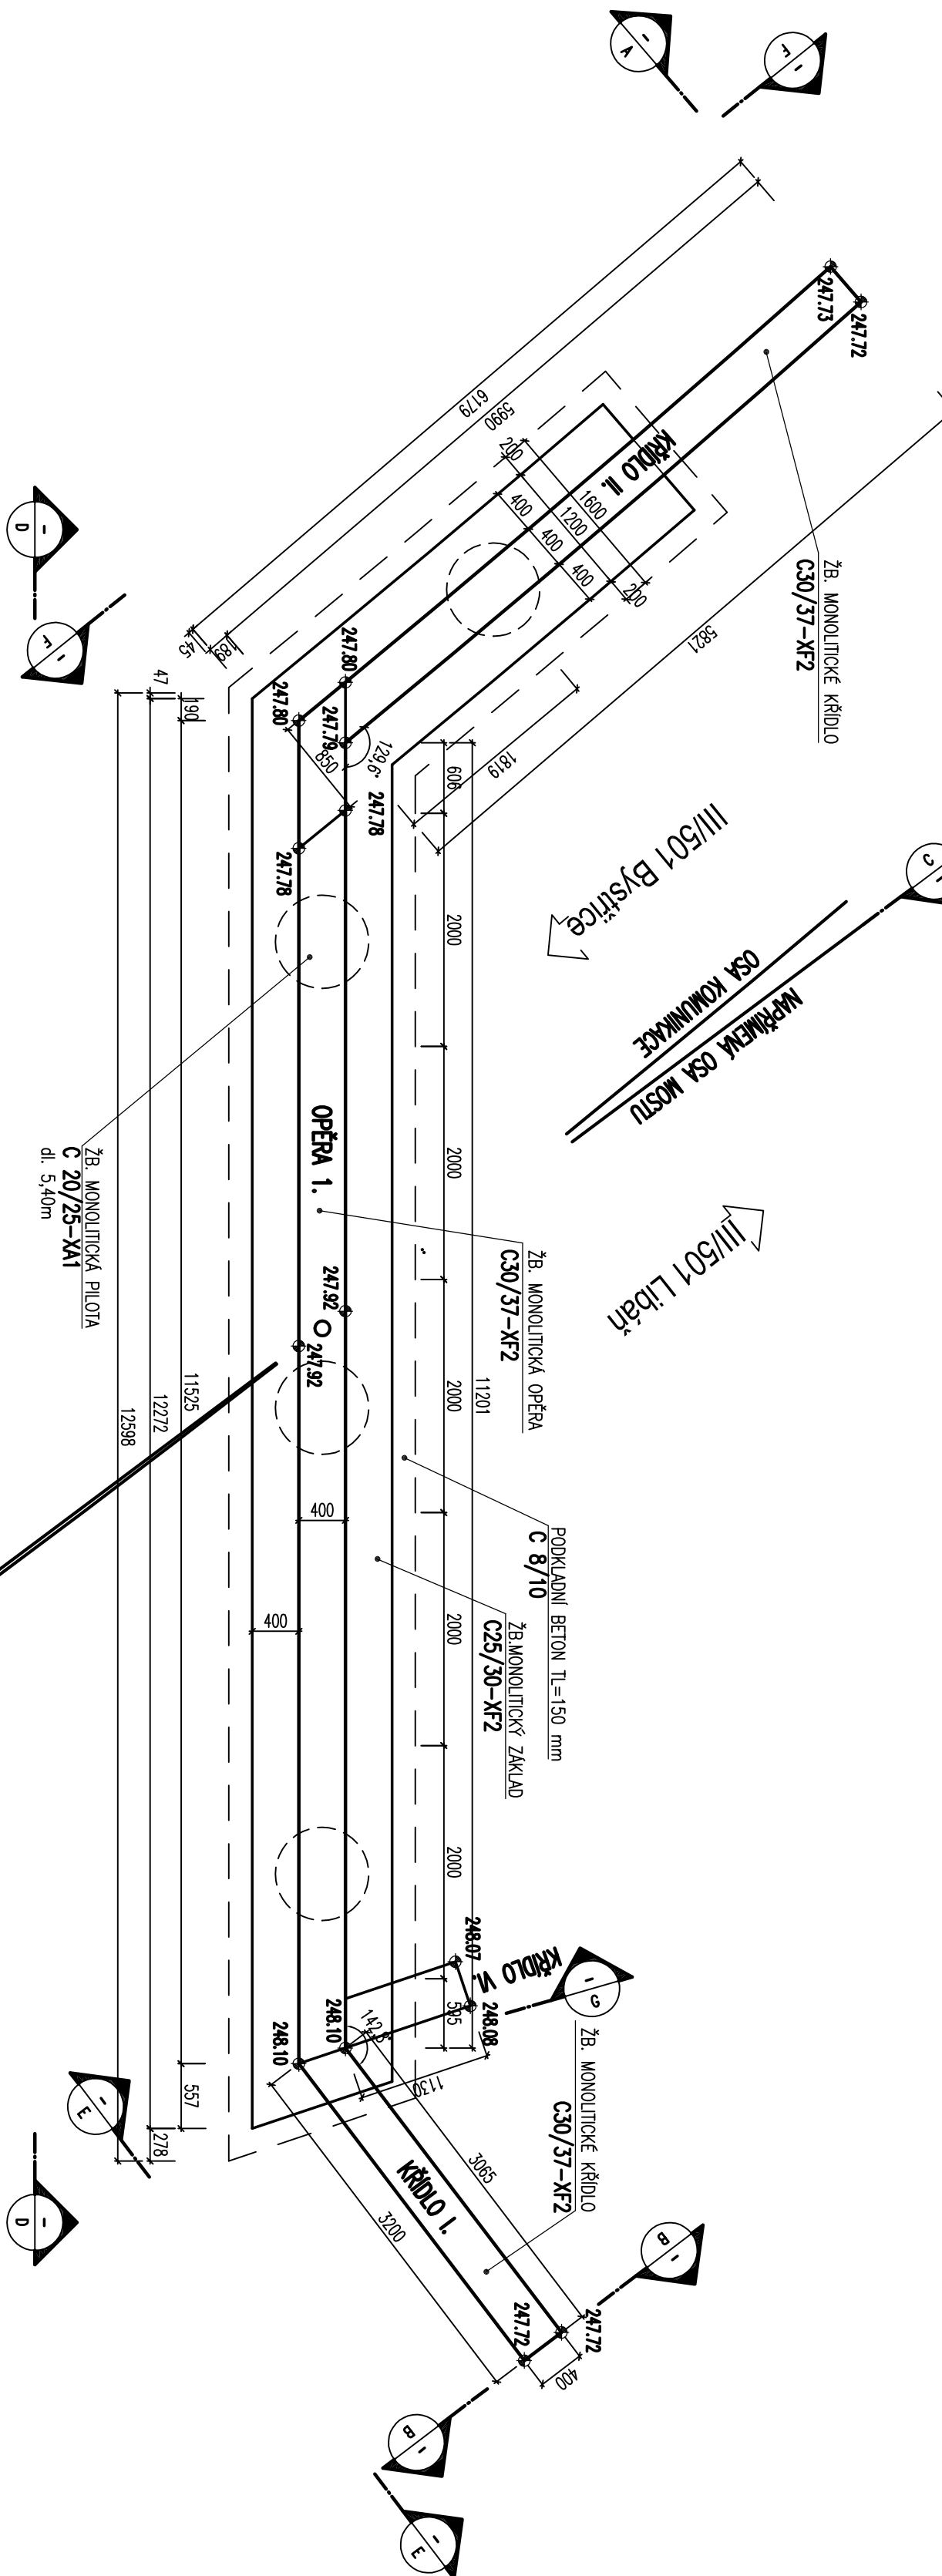


POHLED NA OPĚRU 1.

POHLED NA OPĚRU 1.


POHLED 1:50

III/501 Libaň

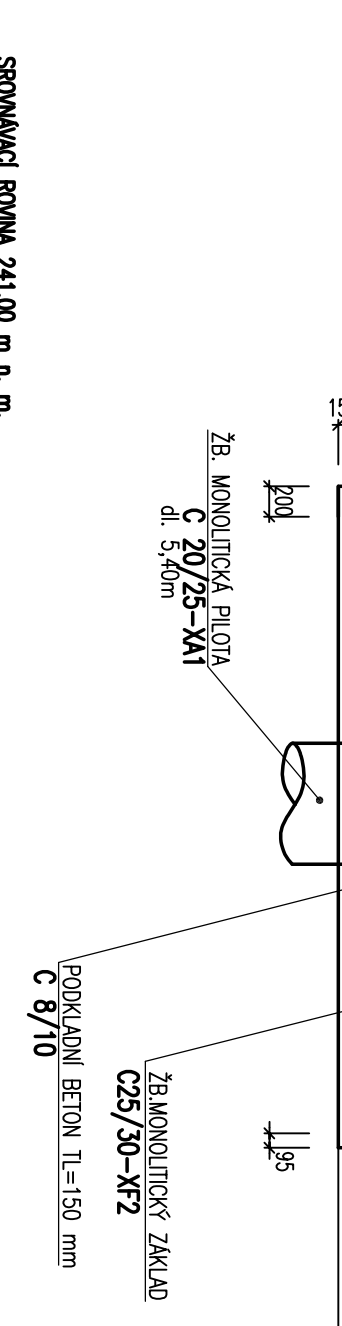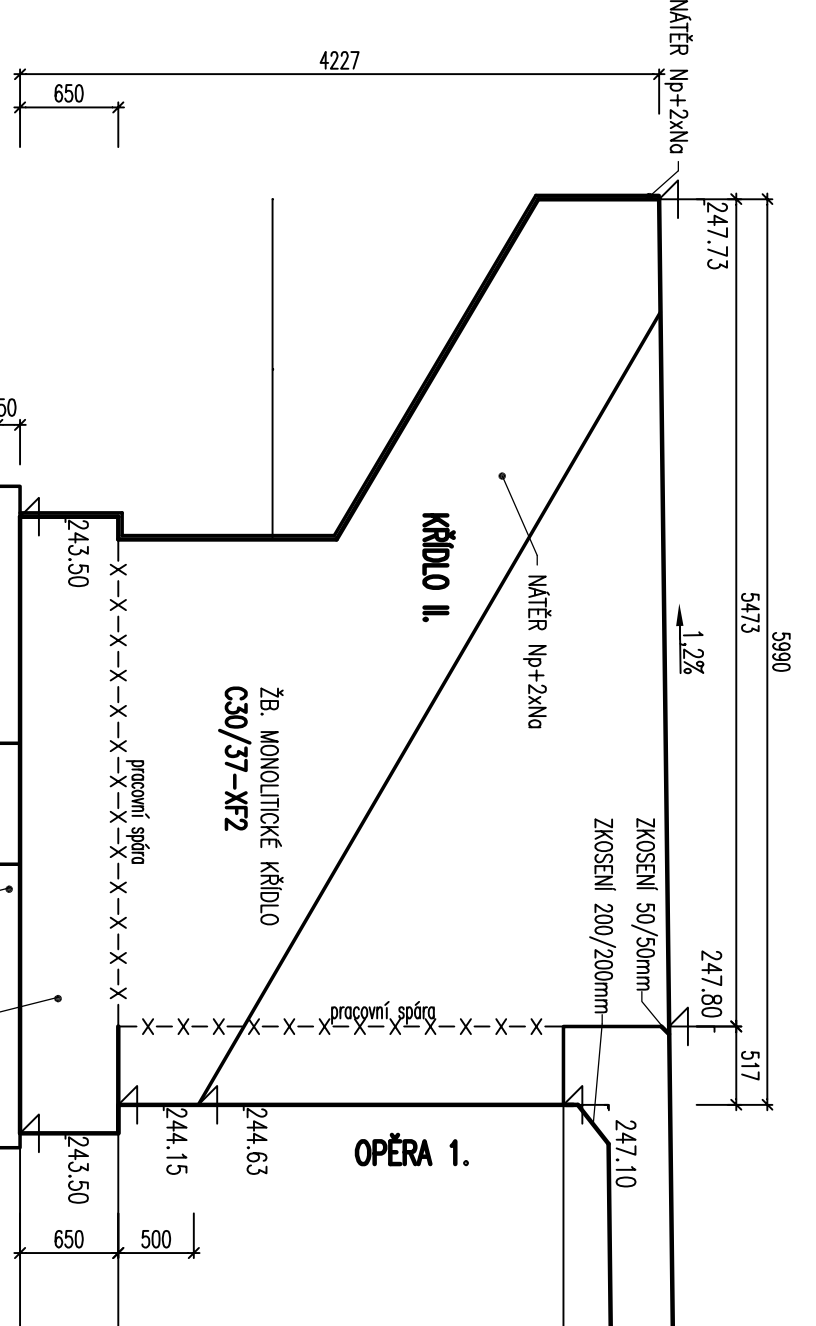


SRONÁVACÍ ROVNA 241.00 m n. m.


ŘEZ 1:50

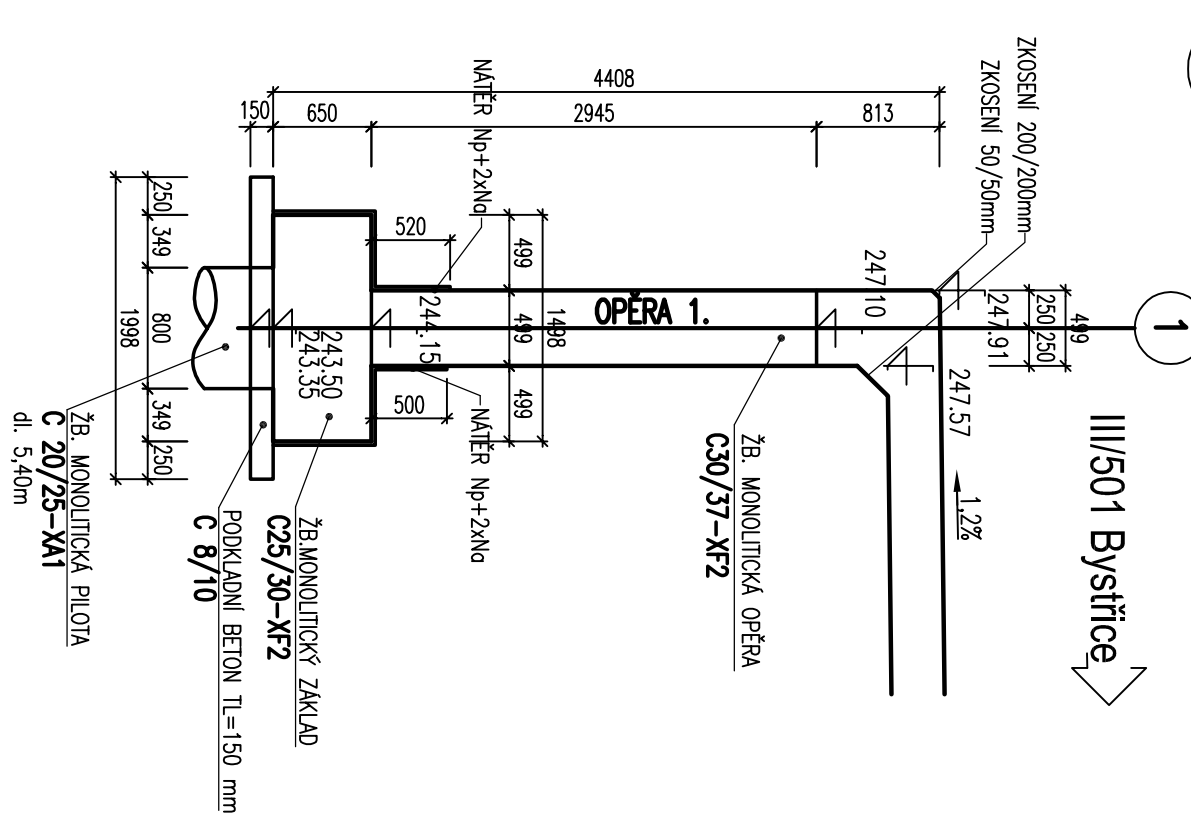

ŘEZ 1:50

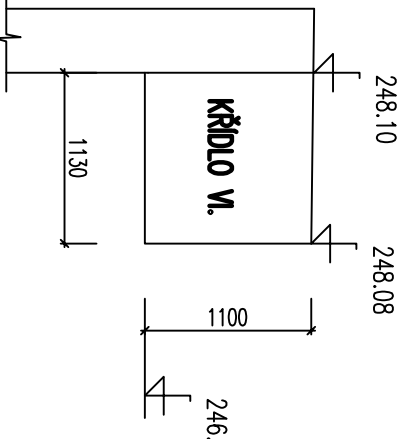


ŘEZ 1:50

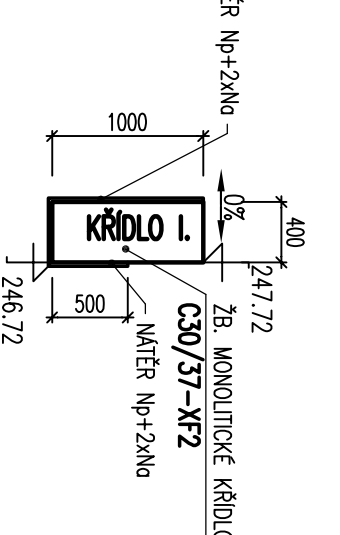

SRONÁVACÍ ROVNA 245.00 m n. m.

POHLED 1:50

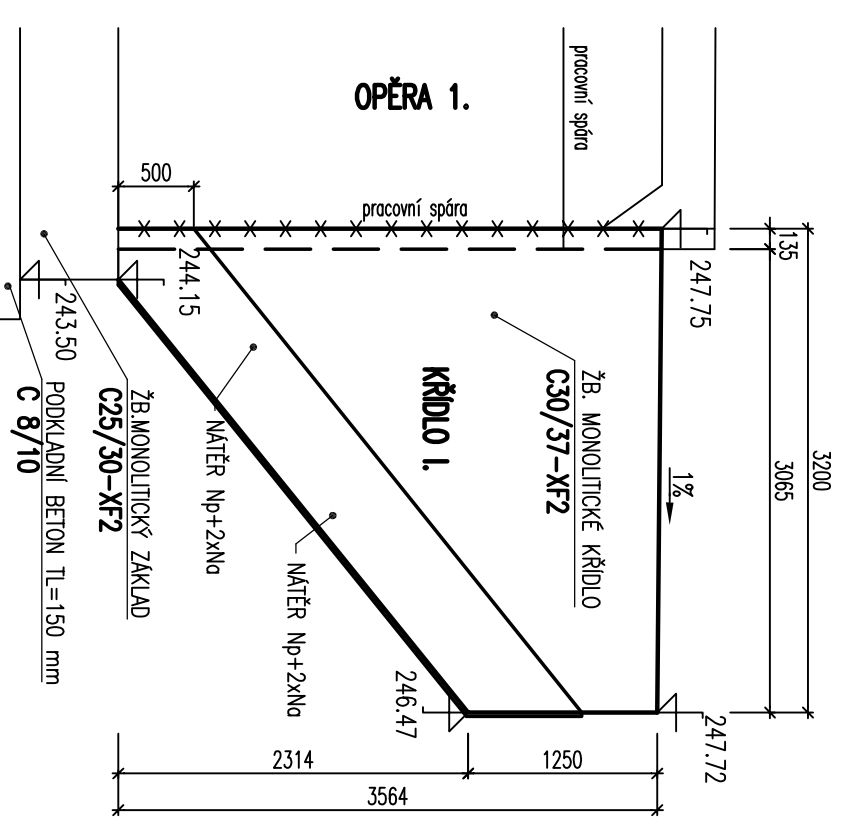

SRONÁVACÍ ROVNA 241.00 m n. m.

Soutěžový systém : S-JISK		Výběrový systém : Bv	
Kreslí:		Ing. JOSEF POKROK	
Zpracov:		Ing. JOSEF POKROK	
Technická kontrol:		Ing. ZDENEK NEUDERT	
Zdroj projektant:		Ing. JOSEF POKROK	
Hlavní projektant:		Ing. BRUNSLAV ŠEBELA	
Kog:		KŘÍDELOVÉHOVÝ / Oves: JIN	
Investor: KŘÍDELOVÉHOVÝ / RAV		Oves: SEDUŠTĚ	
Mise:		Stupeň: RDS	
Zak. č.:		3655 - 13 - 4	
Arch. č.:		3052	
Datum:		08/2015	
Formát:		10 A4	
Ověřil:		Měřil:	
TVAR OPĚRY 1		Číslo příl. výkres:	
		Křiv. m. mm	
		7	

RDS

OPTIMA

Ing. JOSEF POKROK

Ing. ZDENEK NEUDERT

Ing. JOSEF POKROK

Ing. BRUNSLAV ŠEBELA

KŘÍDELOVÉHOVÝ / Oves: JIN

Oves: SEDUŠTĚ

Stupeň: RDS

Zak. č.:

Arch. č.:

Datum:

Formát:

Ověřil:

Měřil:

Číslo příl. výkres:

Křiv. m. mm

7