
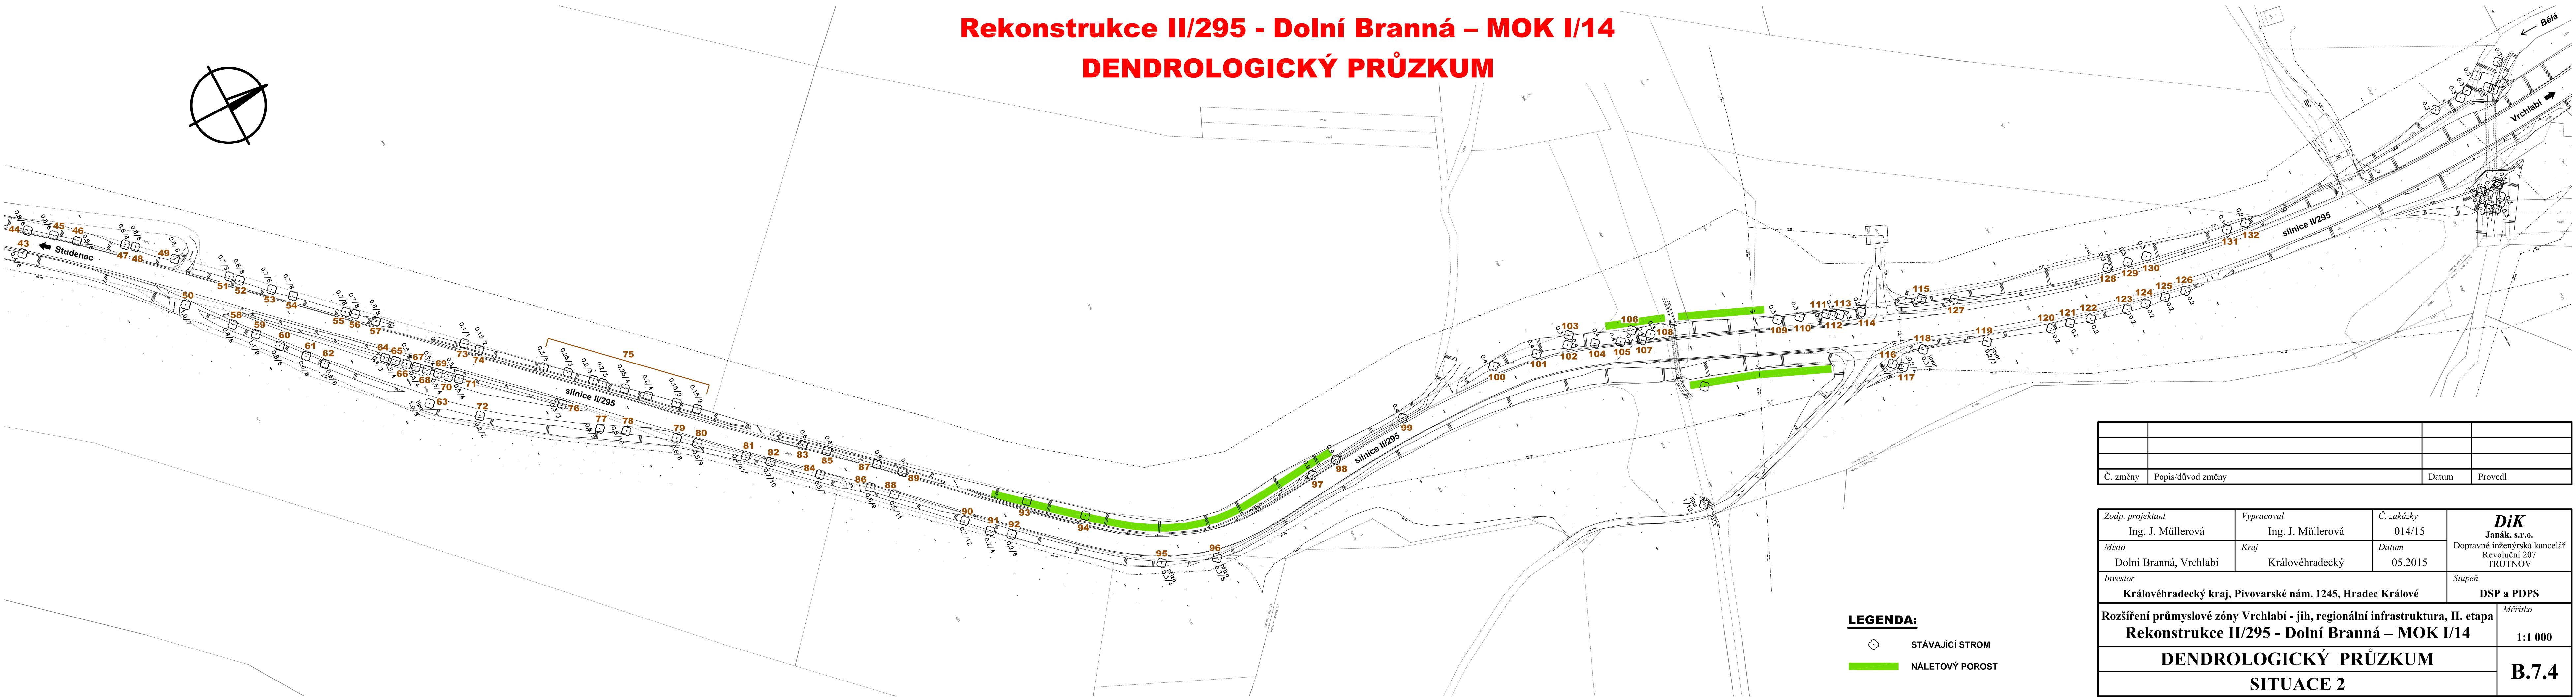


Rekonstrukce II/295 - Dolní Branná – MOK I/14
DENDROLOGICKÝ PRŮZKUM

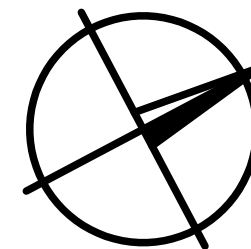

LEGENDA:

- STÁVAJÍCÍ STROM
- NÁLETOVÝ POROST

Č. změny	Popis/důvod změny	Datum	Provedl

Zodp. projektant	Vypracoval	Č. zakázky	DiK Janák, s.r.o. Dopravně inženýrská kancelář Revoluční 207 TRUTNOV
Ing. J. Müllerová	Ing. J. Müllerová	014/15	
Místo	Kraj	Datum	Stupeň
Dolní Branná, Vrchlabí	Královéhradecký	05.2015	
Investor			DSP a PDPS
Královéhradecký kraj, Pivovarské nám. 1245, Hradec Králové			
Rozšíření průmyslové zóny Vrchlabí - jih, regionální infrastruktura, II. etapa Rekonstrukce II/295 - Dolní Branná – MOK I/14			Měřítko
			1:1 000
DENDROLOGICKÝ PRŮZKUM			B.7.4
SITUACE 2			