



PŮDORYS KOTELNY - VYTÁPĚNÍ M1:25

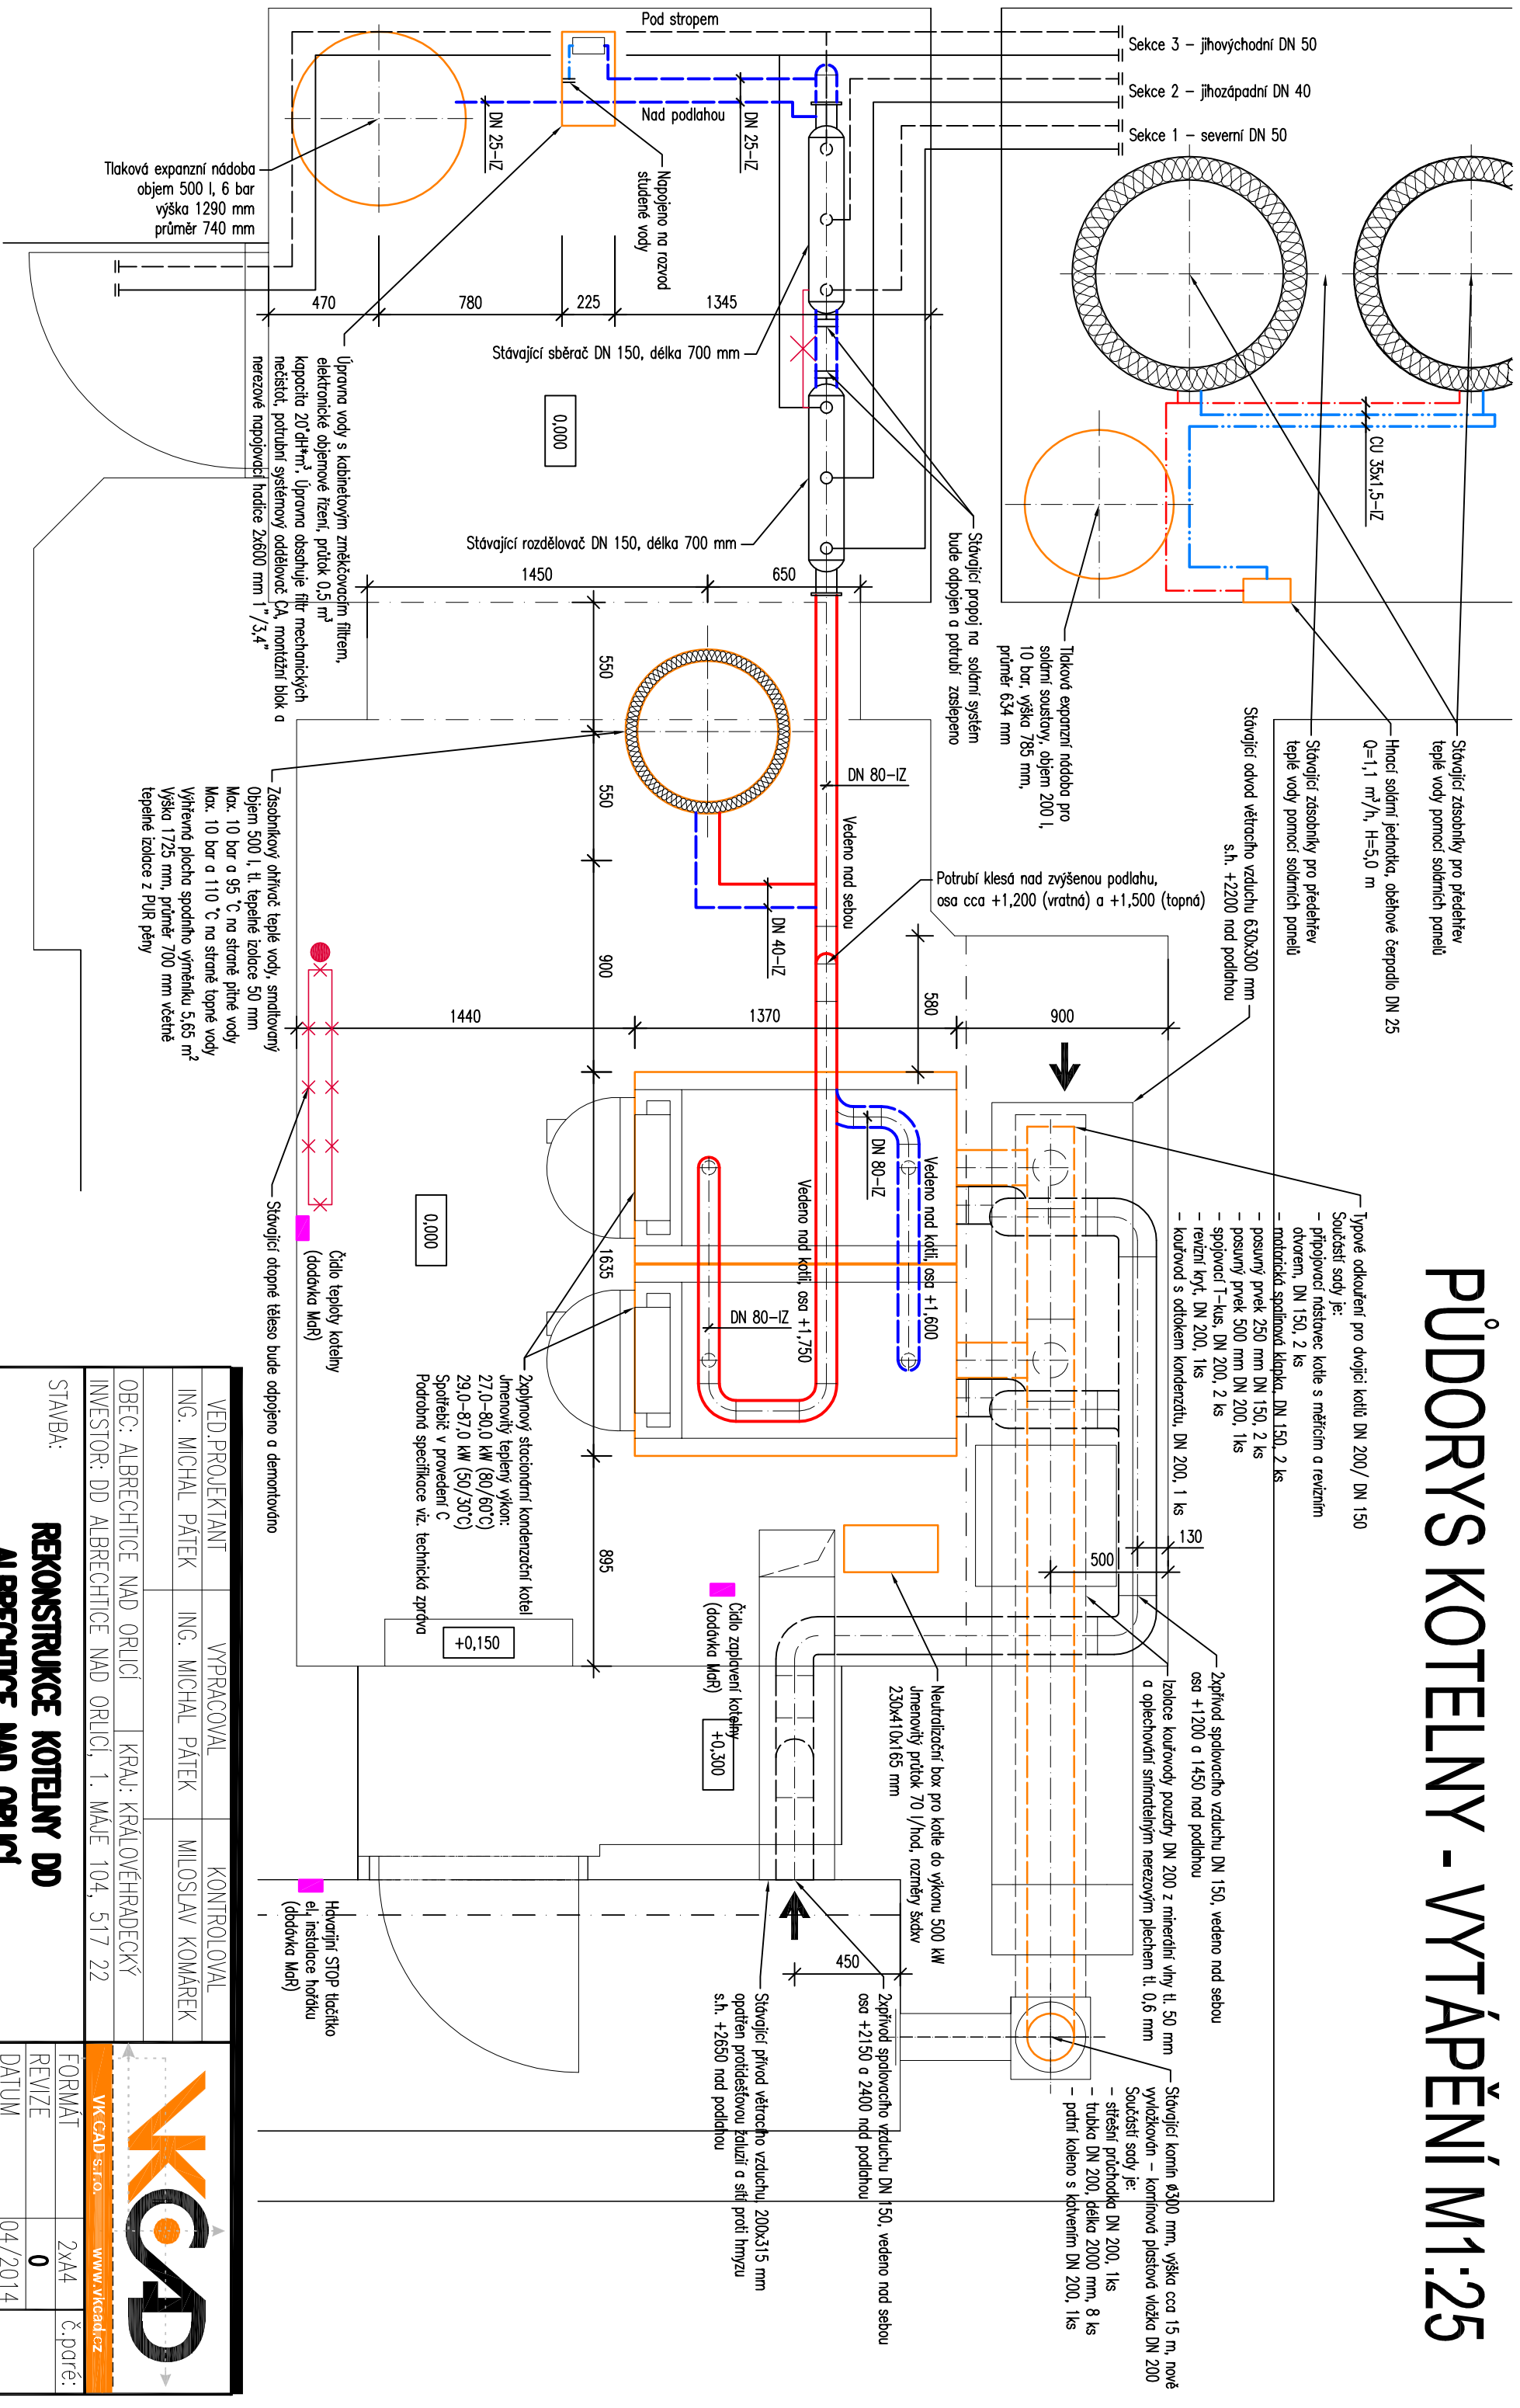

VED. PROJEKTANT	VYPRACOVAL	KONTROLOVAL
ING. MICHAL PÁTEK	ING. MICHAL PÁTEK	MILOSLAV KOMÁREK
		
OBC: ALBRECHTICE NAD ORLICÍ	KRAJ: KRÁLOVÉHRADECKÝ	
INVESTOR: DD ALBRECHTICE NAD ORLICÍ, 1. MÁJE 104, 517 22		
STAVBA: REKONSTRUKCE KOTELNY DD ALBRECHTICE NAD ORLICÍ		
OBJEKT:	VYTÁPĚNÍ PŮDORYS KOTELNY	
ČÁST:	MĚŘÍTKO	
NÁZEV PŘÍLOHY:	1:25	Č. PŘÍLOHY
	D.1.4.1.03	