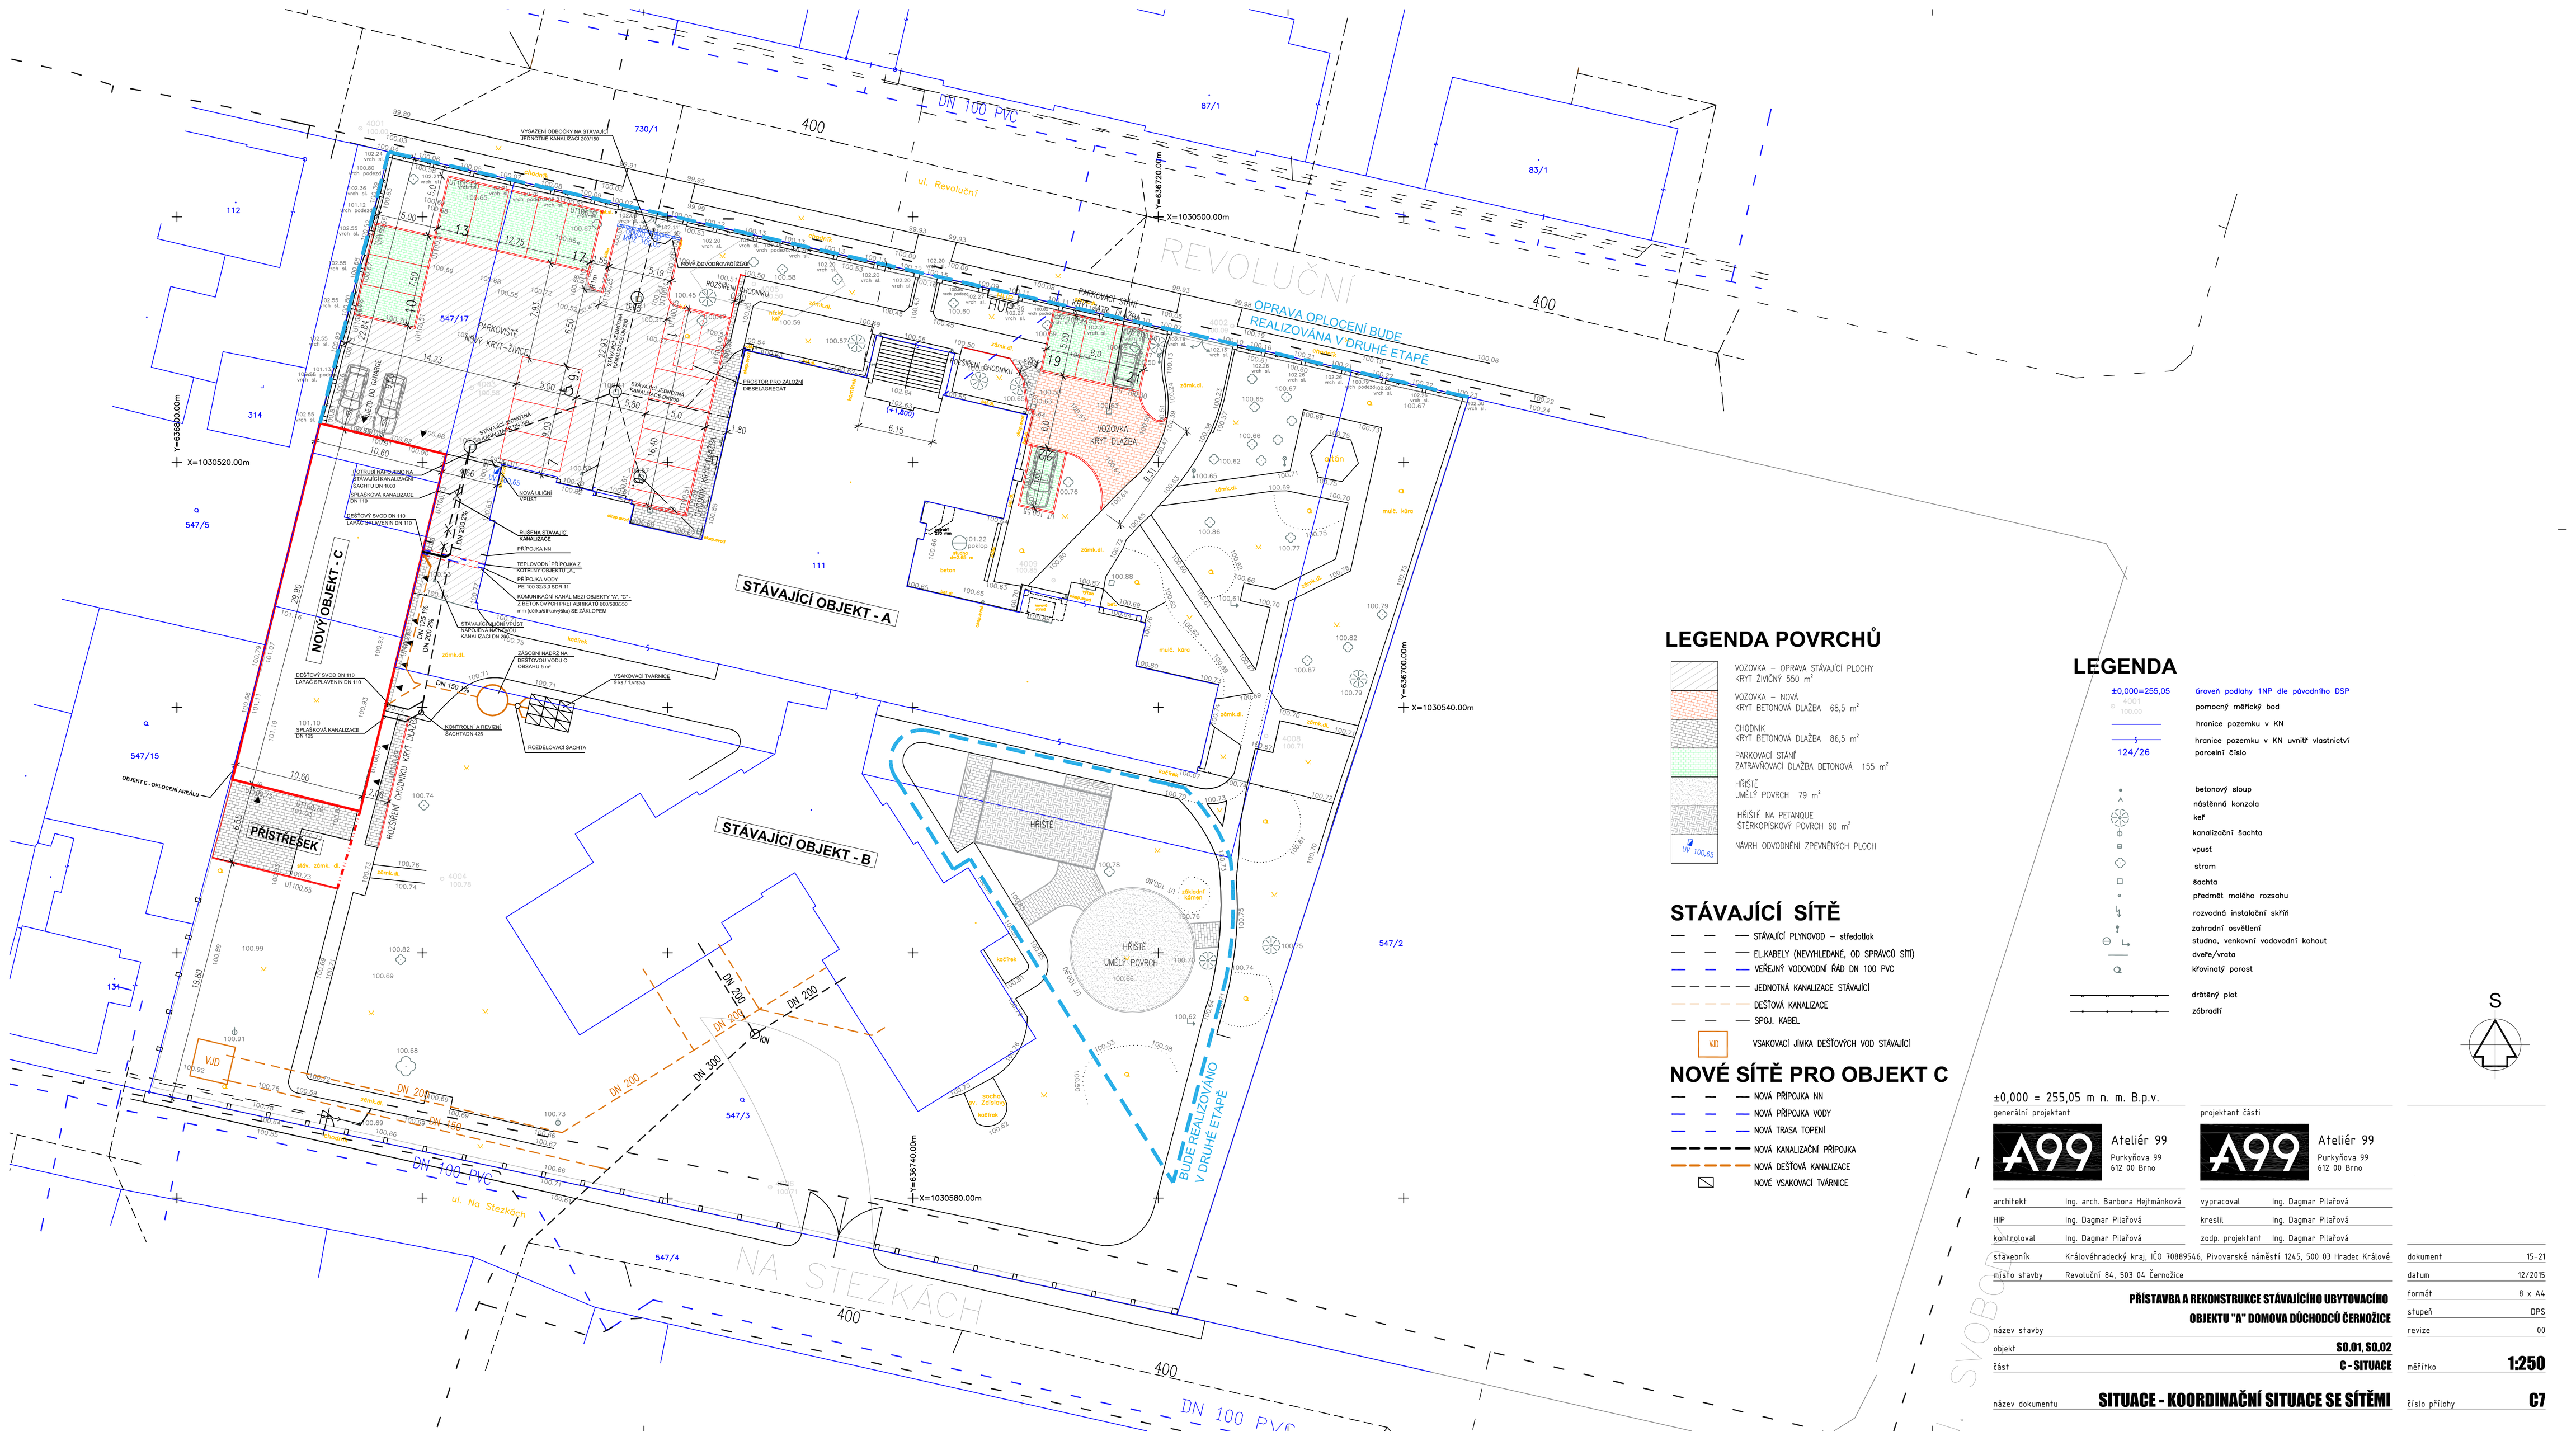

LEGENDA POVRCHŮ

- VOZOVKA – OPRAVA STÁVAJÍCÍ PLOCHY KRYT ŽIVIČNÝ 550 m²
- VOZOVKA – NOVÁ KRYT BETONOVÁ DLAŽBA 68,5 m²
- CHODNÍK KRYT BETONOVÁ DLAŽBA 86,5 m²
- PARKOVACÍ STÁNÍ ZATRAVŇOVACÍ DLAŽBA BETONOVÁ 155 m²
- HŘIŠTĚ UMĚLÝ POVRCH 79 m²
- HŘIŠTĚ NA PETANQUE ŠTĚRKOPÍSKOVÝ POVRCH 60 m²
- NÁVRH ODVODNĚNÍ ZPEVNĚNÝCH PLOCH (UT 100,65)

STÁVAJÍCÍ SÍTĚ

- STÁVAJÍCÍ PLYNOVOD – středotlak
- EL.KABELY (NEVYHLEDANÉ, OD SPRÁVCŮ SÍTÍ)
- VEŘEJNÝ VODOVODNÍ ŘÁD DN 100 PVC
- JEDNOTNÁ KANALIZACE STÁVAJÍCÍ
- DEŠŤOVÁ KANALIZACE
- SPOJ. KABEL
- VJD – VSAKOVACÍ JÍMKA DEŠŤOVÝCH VOD STÁVAJÍCÍ

NOVÉ SÍTĚ PRO OBJEKT C

- NOVÁ PŘÍPOJKA NN
- NOVÁ PŘÍPOJKA VODY
- NOVÁ TRASA TOPENÍ
- NOVÁ KANALIZAČNÍ PŘÍPOJKA
- NOVÁ DEŠŤOVÁ KANALIZACE
- NOVÉ VSAKOVACÍ TVÁRNICE

LEGENDA

- ±0,000=255,05 — Úroveň podlahy 1NP dle původního DSP
- 4001 / 100,00 — pomocný měřický bod
- hranice pozemku v KN
- hranice pozemku v KN uvnitř vlastnictví
- 124/26 — parcelní číslo
- betonový sloup
- nástěnná konzola
- keř
- kanalizační šachta
- vpust
- strom
- šachta
- předmět malého rozsahu
- rozvodná instalační skříň
- zahradní osvětlení
- studna, venkovní vodovodní kohout
- dveře/vrata
- křovinatý porost
- drátěný plot
- zábradlí

S

±0,000 = 255,05 m n. m. B.p.v.

generální projektant	Ateliér 99, Purkyňova 99, 612 00 Brno
projektant části	Ateliér 99, Purkyňova 99, 612 00 Brno
architekt	Ing. arch. Barbora Hejtmánková
HIP	Ing. Dagmar Pilařová
kontroloval	Ing. Dagmar Pilařová
vypracoval	Ing. Dagmar Pilařová
kreslil	Ing. Dagmar Pilařová
zodp. projektant	Ing. Dagmar Pilařová
stavebník	Královéhradecký kraj, IČO 70889546, Pivovarské náměstí 1245, 500 03 Hradec Králové
místo stavby	Revoluční 84, 503 04 Černožice

PŘÍSTAVBA A REKONSTRUKCE STÁVAJÍCÍHO UBYTOVACÍHO OBJEKTU "A" DOMOVA DŮCHODCŮ ČERNOŽICE

název stavby	
objekt	SO.01, SO.02
část	C - SITUACE
název dokumentu	**SITUACE - KOORDINAČNÍ SITUACE SE SÍTĚMI**

dokument	15-21
datum	12/2015
formát	8 x A4
stupeň	DPS
revize	00
měřítko	1:250
číslo přílohy	C7

SVOBODA