




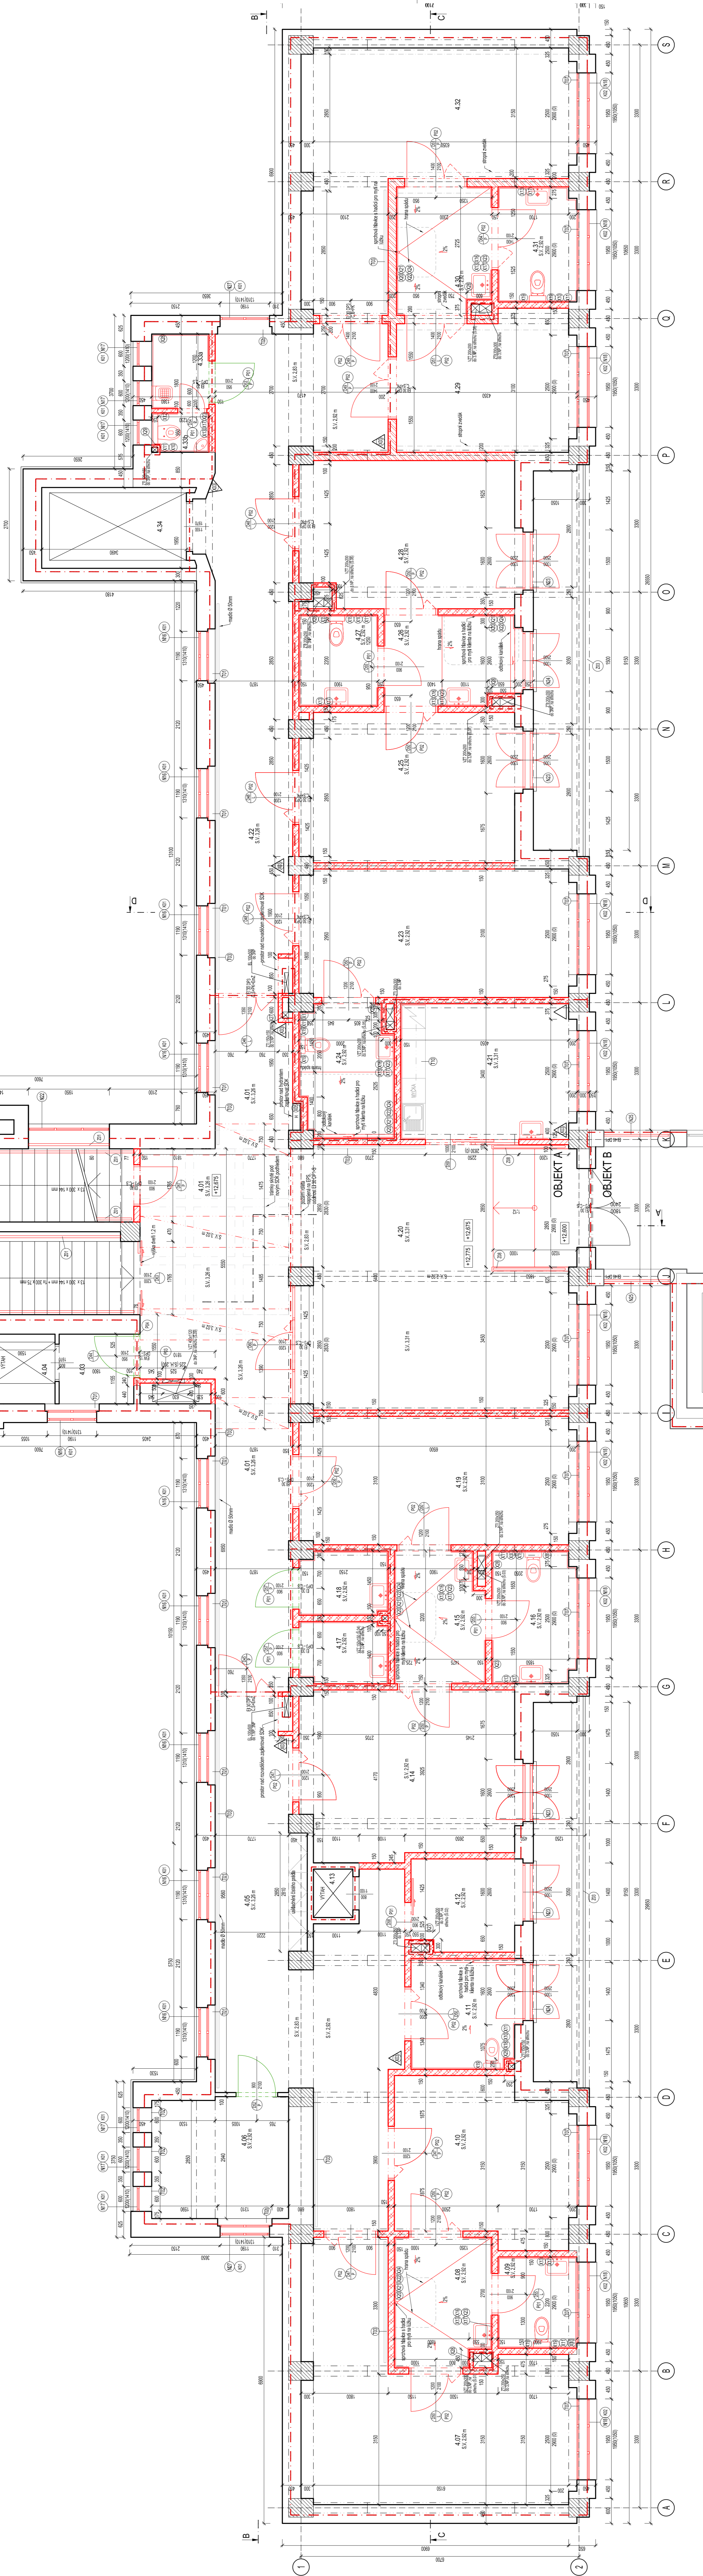


OBJEKT "A" | PŮDORYS 4.NP | NAVRŽENÝ STAV  
REKONSTRUKCE STÁVAJÍCÍ ČÁSTI  
M 1:100




LEGENDA MATERIÁLŮ:

	STĚNAJÍCÍ KONSTRUKCE
	VNITŘNÍ PRÍČKA Z POROBETONOVÝCH TVÁRNIC IL 100 a 150 mm
	VNITŘNÍ PRÍČKA Z POROBETONOVÝCH TVÁRNIC IL 200 mm
	SOK INSTALACNÍ PŘEDSTĚNY, SOKY BEZ ZLOUCEK S DVOJITÝM OPLÁSTĚNÍM 2x12,5 mm DESKOU PRO VLHKÝ PROVOZ - GREEN
	SOK PŘÍČKY S MINERÁLNÍ IZOLACÍ S DVOJITÝM OPLÁSTĚNÍM

[illegible][illegible]

TABULKA 1A MÍSTNOSTI						
číslo	účel místnosti	podlaží (m2)	úprava podlaží	úprava stěn	úprava stropu	pozemky
4.01	chodba	41,2	přifiní lineum	omítka	omítka	SDK podtlak, s.v. 3,26 m
4.02	schodiště	2,0	schodiště	omítka	omítka	SDK podtlak, s.v. 3,26 m
4.03	chodba	3,0	přifiní lineum	omítka	omítka	SDK podtlak, s.v. 3,26 m
4.04	osobní výtah	2,7	stavební	stavební	stavební	stavební výšah
4.05	chodba	37,0	přifiní lineum	omítka	omítka	SDK podtlak, s.v. 3,26 m
4.06	kancelář	9,7	zatežbový koberec	omítka	omítka	SDK podtlak, s.v. 2,90 m
4.07	dvouzvlakový pokoj	28,3	přifiní lineum	omítka	omítka	SDK podtlak, s.v. 2,90 m
4.08	hygienická zařízení	7,8	keramická dlažba	ker. kob. výška 2,0 m	omítka	SDK podtlak, s.v. 2,90 m
4.09	hygienická zařízení	4,2	keramická dlažba	ker. kob. výška 2,0 m	omítka	SDK podtlak, s.v. 2,90 m
4.10	peněžnicový pokoj	9,3	přifiní lineum	omítka	omítka	SDK podtlak, s.v. 2,90 m
4.11	chodba	2,0	přifiní lineum	omítka	omítka	SDK podtlak, s.v. 2,90 m
4.12	sklad výšahů	5,9	přifiní lineum	ker. kob. výška 2,0 m	omítka	SDK podtlak, s.v. 2,90 m
4.13	kurývský výtah	1,1	stavební	stavební	stavební	SDK podtlak, s.v. 2,90 m
4.14	dvouzvlakový pokoj	21,2	přifiní lineum	omítka	omítka	SDK podtlak, s.v. 2,90 m
4.15	hygienická zařízení	6,9	keramická dlažba	ker. kob. výška 2,0 m	omítka	SDK podtlak, s.v. 2,90 m
4.16	hygienická zařízení	4,6	keramická dlažba	ker. kob. výška 2,0 m	omítka	SDK podtlak, s.v. 2,90 m
4.17	sklad špinavého prádla	3,5	přifiní lineum	omítka	omítka	SDK podtlak, s.v. 2,90 m

4.18	sátí pomůcky a šití, proš.	3,5	keramická deska	ner. obklad, výška 2,0 m	omika	SDK potřísl. sv. 2,62 m
4.19	průřezná stěna	21,0	průřezní římek	omika	SDK potřísl. sv. 2,62 m	
4.20	společenská místnost	42,8	průřezní římek	omika	SDK potřísl. sv. 3,31 m	
4.21	místnost pro personál	14,2	keramická deska	ner. obklad, výška 2,0 m	omika	SDK potřísl. sv. 3,31 m
4.22	chodba	31,3	průřezní římek	omika	SDK potřísl. sv. 3,28 m	
4.23	odvalovací pól	27,0	průřezní římek	omika	SDK potřísl. sv. 2,62 m	
4.24	hygienická zřítk	7,6	keramická deska	ner. obklad, výška 2,0 m	omika	SDK potřísl. sv. 2,62 m
4.25	odvalovací pól	19,2	průřezní římek	omika	SDK potřísl. sv. 2,62 m	
4.26	hygienická zřítk	4,5	keramická deska	ner. obklad, výška 2,0 m	omika	SDK potřísl. sv. 2,62 m
4.27	hygienická zřítk	7,6	keramická deska	ner. obklad, výška 2,0 m	omika	SDK potřísl. sv. 2,62 m
4.28	odvalovací pól	18,9	průřezní římek	omika	SDK potřísl. sv. 2,62 m	
4.29	jeřábřezový pól	14,2	průřezní římek	omika	SDK potřísl. sv. 2,62 m	
4.30	hygienická zřítk	7,6	keramická deska	ner. obklad, výška 2,0 m	omika	SDK potřísl. sv. 2,62 m
4.31	hygienická zřítk	5,2	keramická deska	ner. obklad, výška 2,0 m	omika	SDK potřísl. sv. 2,62 m
4.32	odvalovací pól	27,8	průřezní římek	omika	SDK potřísl. sv. 2,62 m	
4.33a	ádřevná zřítk	2,6	keramická deska	ner. obklad, výška 2,0 m	omika	SDK potřísl. sv. 2,62 m
4.33b	ádřevná zřítk	3,5	keramická deska	ner. obklad, výška 2,0 m	omika	SDK potřísl. sv. 2,62 m
4.34	evakuát. úložný váz	6,8	sátěvní	sátěvní		
	CELKEM	486,45				

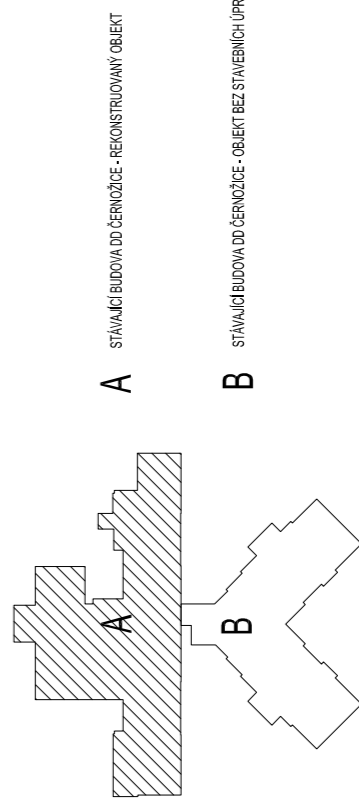

generální projektant	±0,000 = 255,05 m n. m. B.p.v.
----------------------	--------------------------------

Group 99 s.r.o.  
Tonažova 9a  
602 00 Brno

**A99**

Ateliér 99  
Purkyňova 99  
602 00 Brno

architekt	Ing. arch. Barbora Hejtmánková
výpracovatel	Ing. arch. Barbora Hejtmánková

HIP	Ing. Dagmar Pilařová	kreslil	Ing. arch. Barbora Hejtmánková
kontroloval	Ing. Dagmar Pilařová	zodp. projektant	Ing. Dagmar Pilařová

stavebník	Královéhradecký kraj, IČO 70889546, Pivovarská náměstí 1245, 500 03 Hradec Králové
místo stavby	Revoluční 84, 503 04 Černožice

# REKONSTRUKCE STÁVAJÍCÍHO UBYTOVACÍHO OBJEKTU "A" DOMOVA PŮCHODNÍ ČERNOŽICE

název stavby	objekt
<b>S0.01 - ubytovací objekt "A"</b>	

1982

---

D.1.1 - ARCHITEKTONICKO-STAVEBNÍ ŘEŠENÍ - NOVÝ STAV

název dokumentu	PODORYS 4.NP - NAVRZENÝ STAV
-----------------	------------------------------