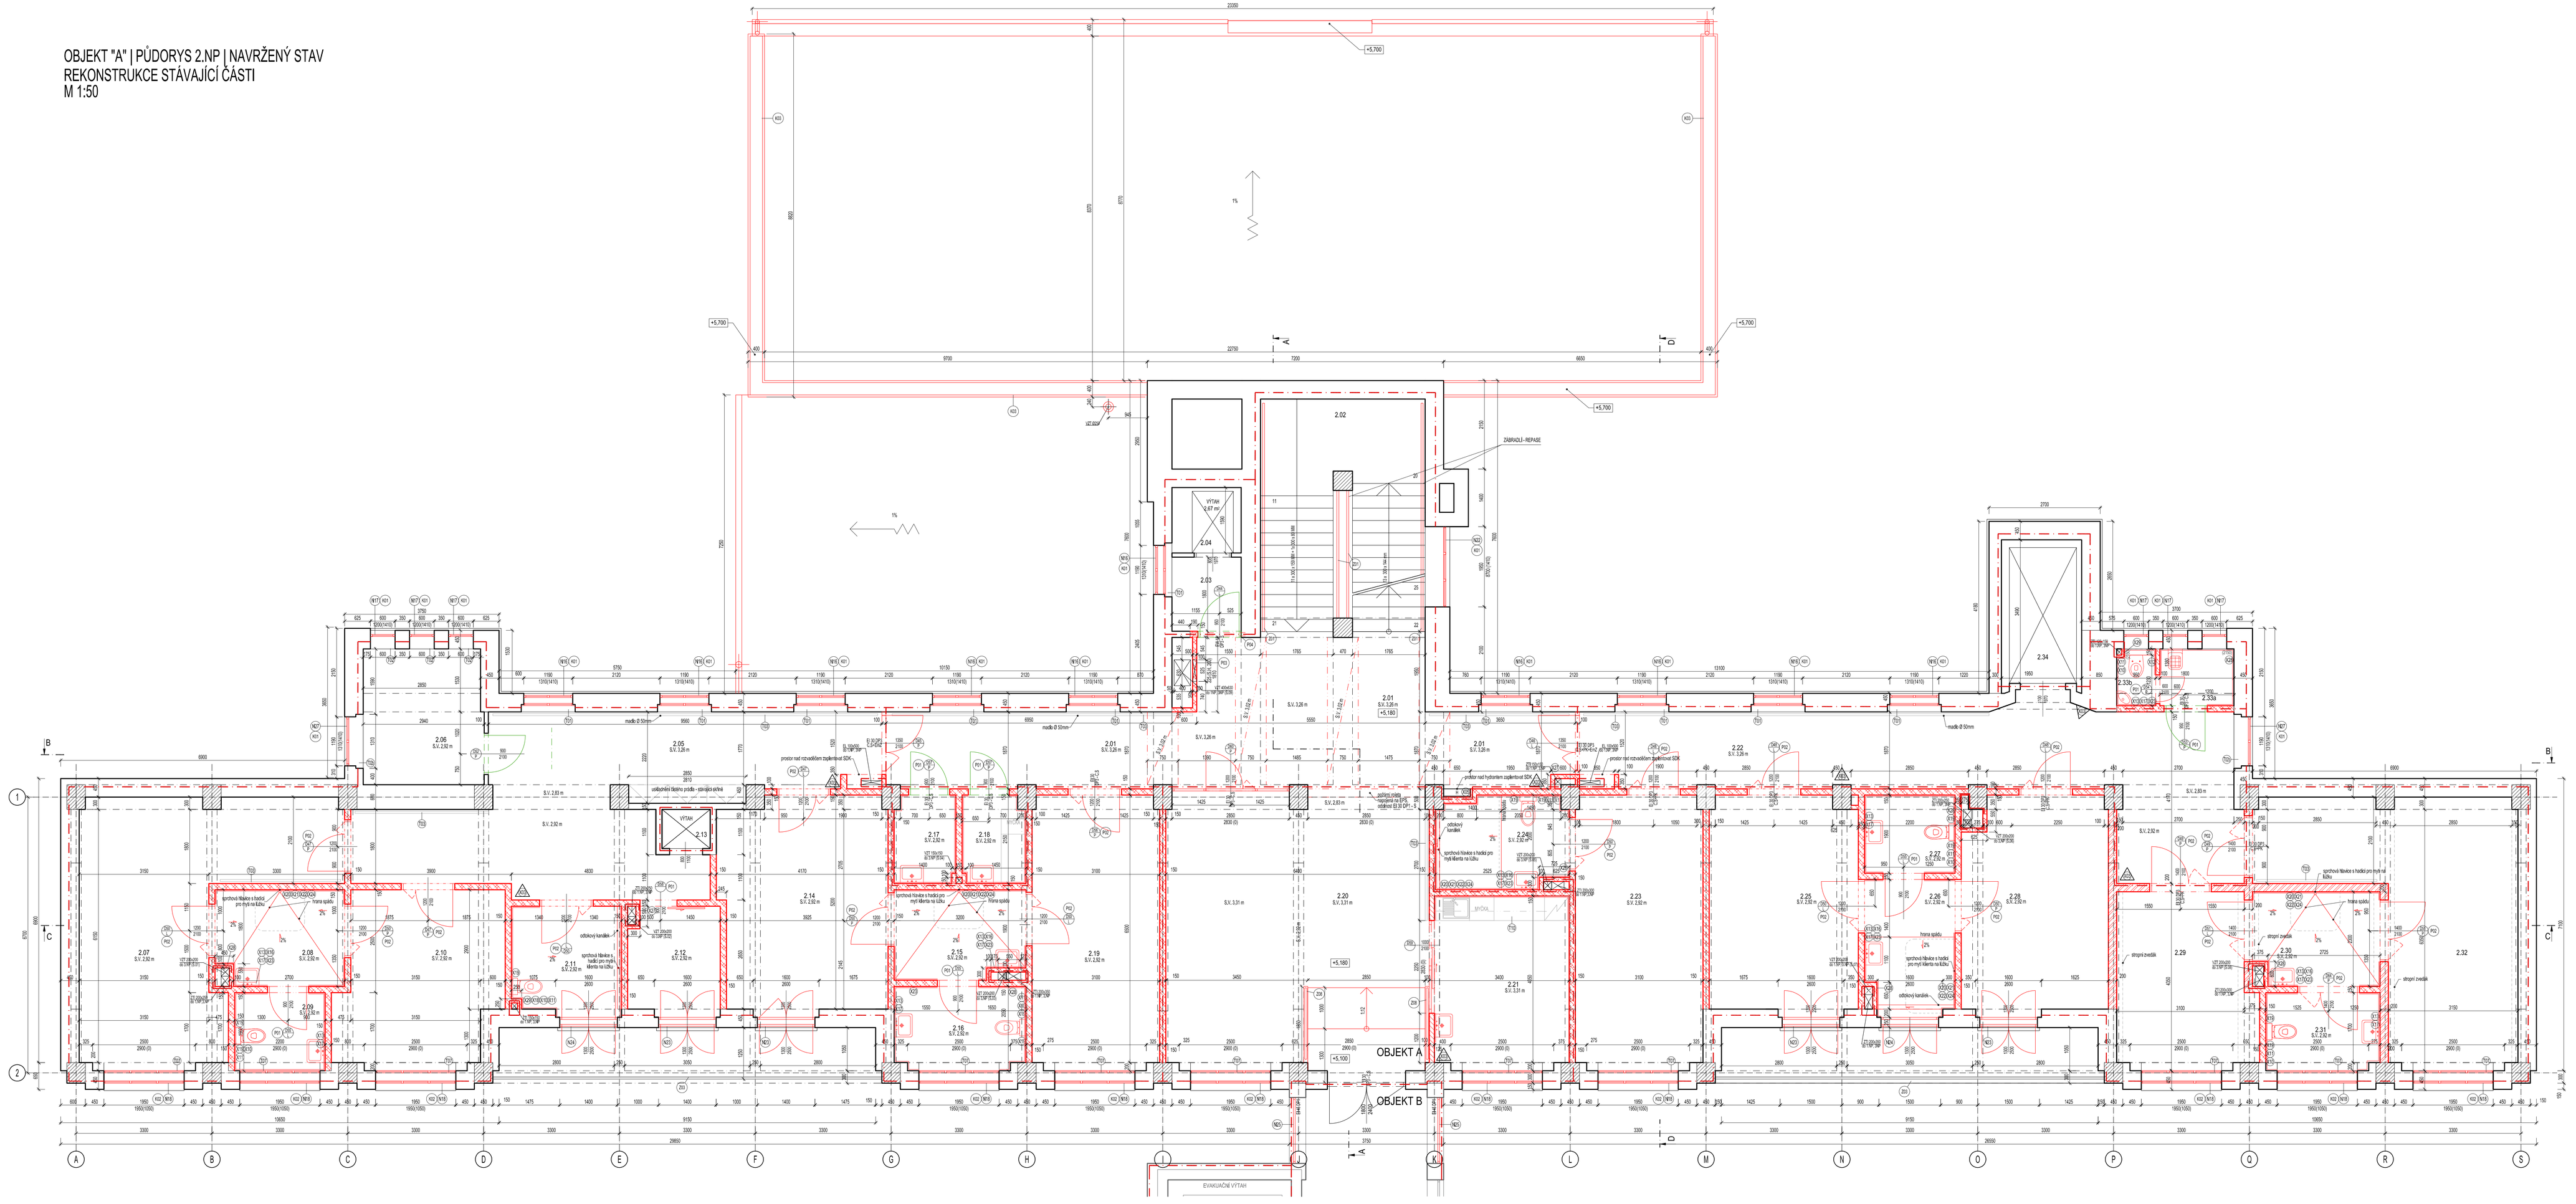OBJEKT "A" | PŮDORYS 2.NP | NAVRŽENÝ STAV
REKONSTRUKCE STÁVAJÍCÍ ČÁSTI
M 1:50