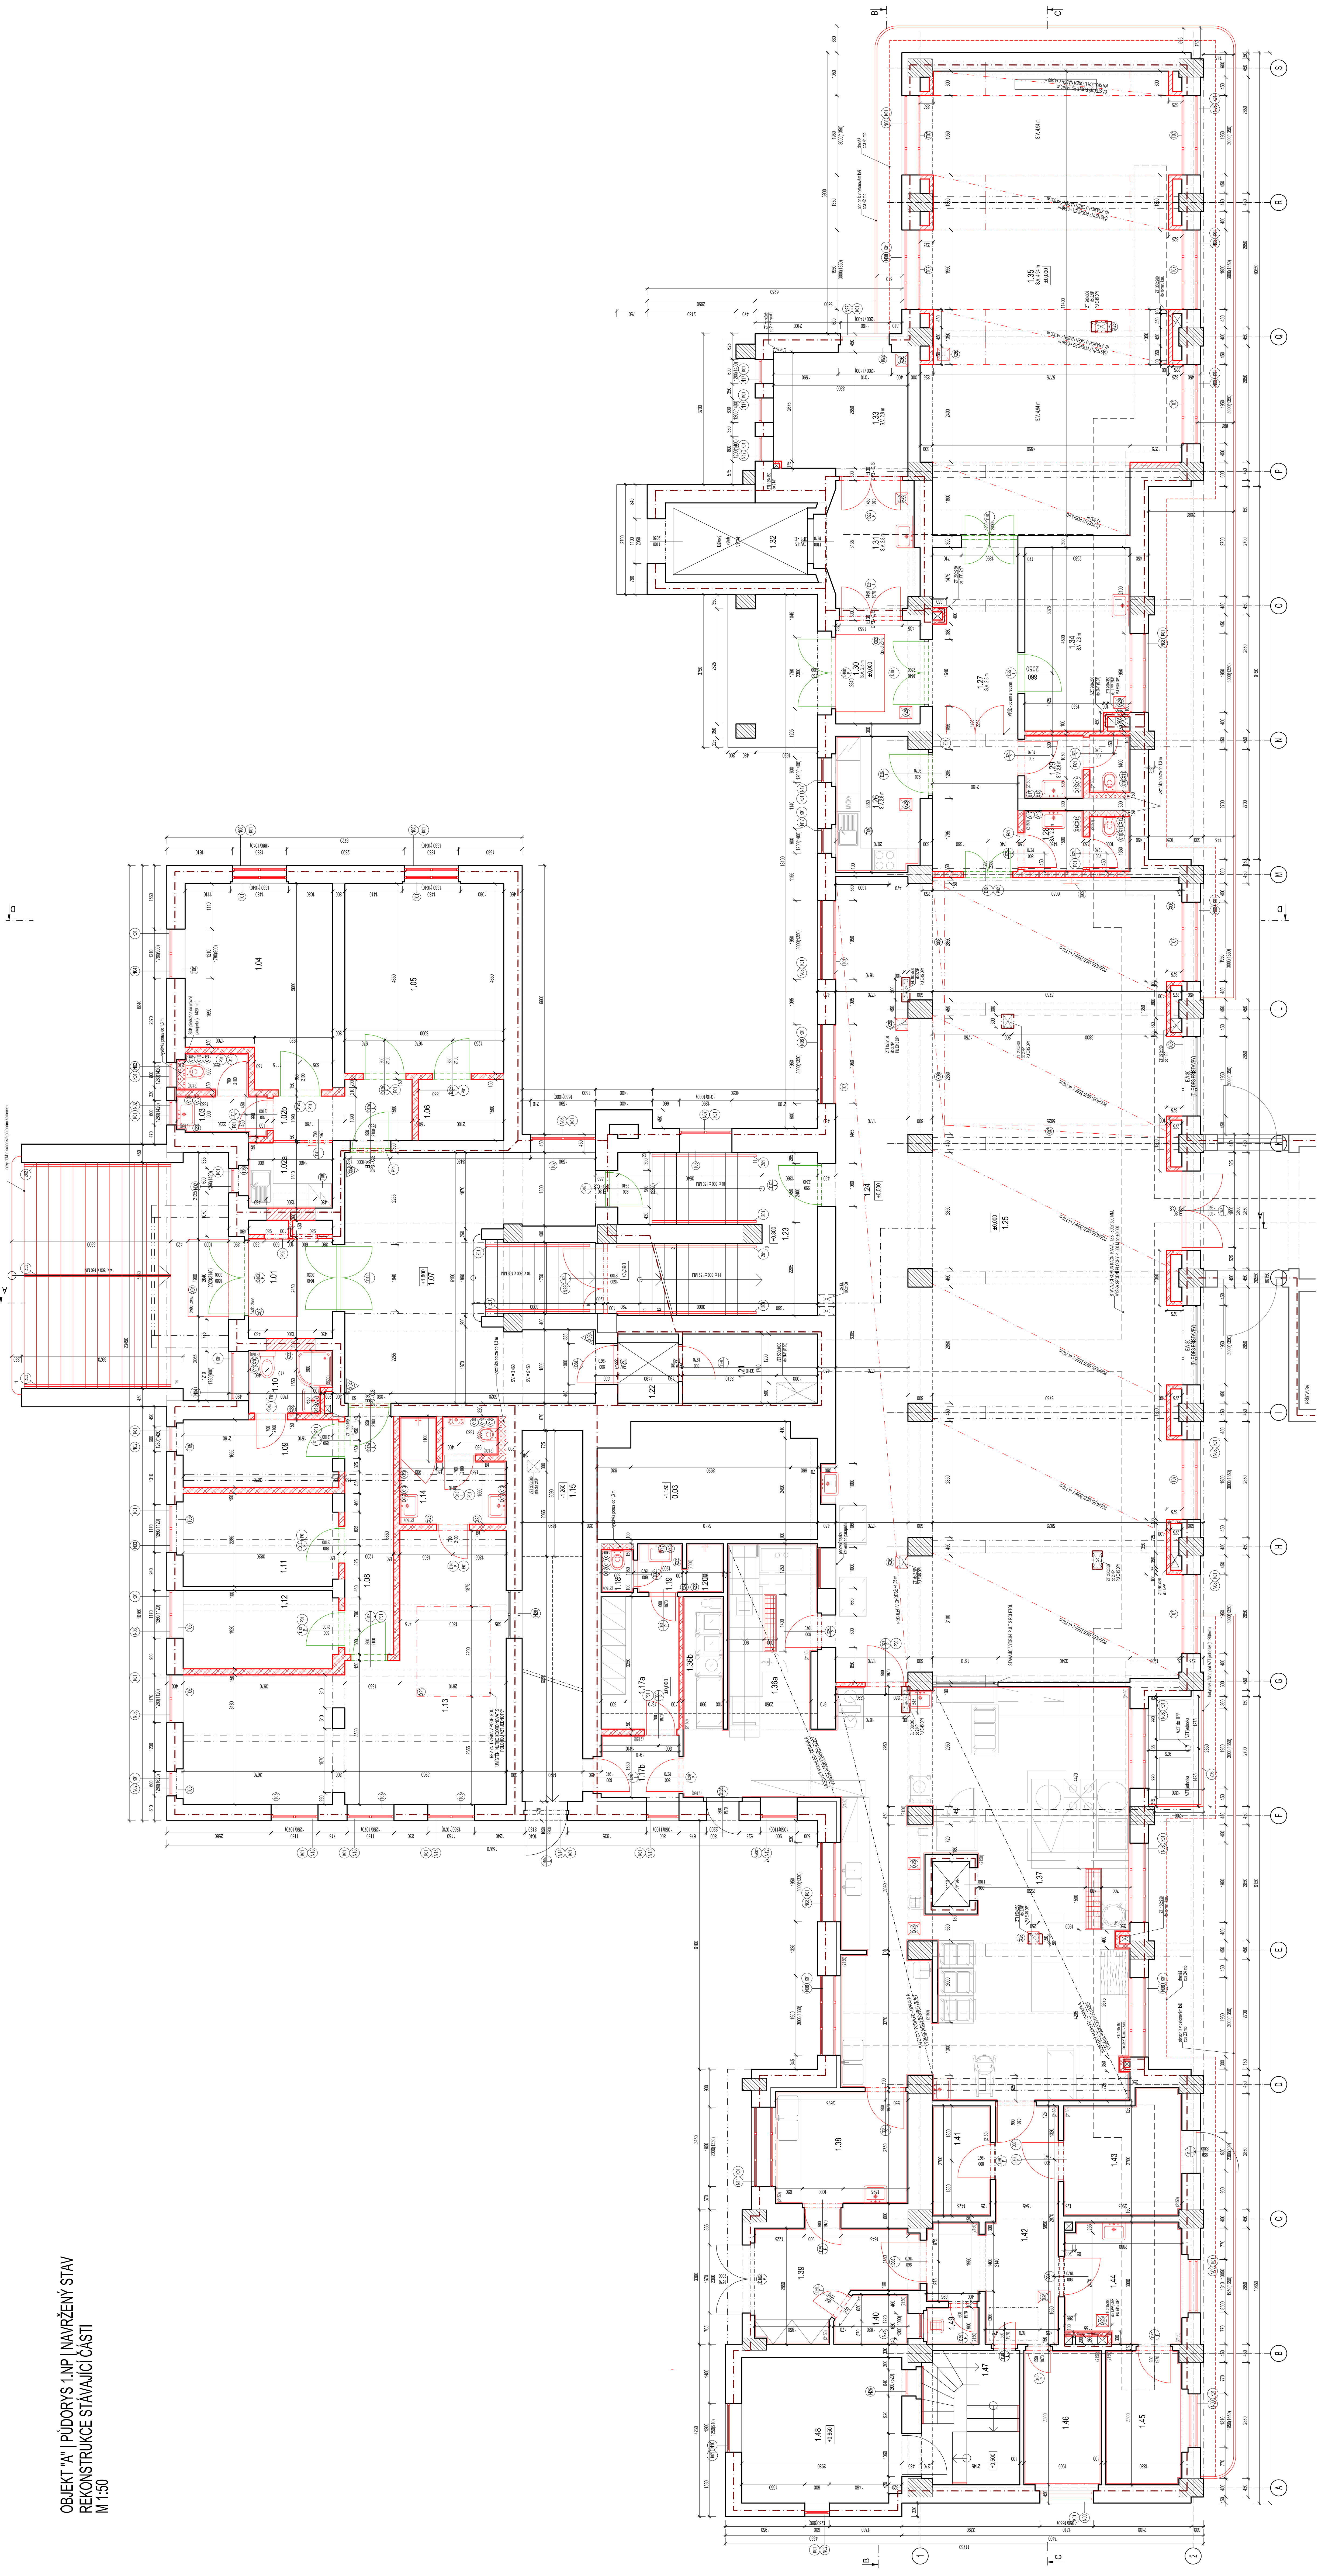
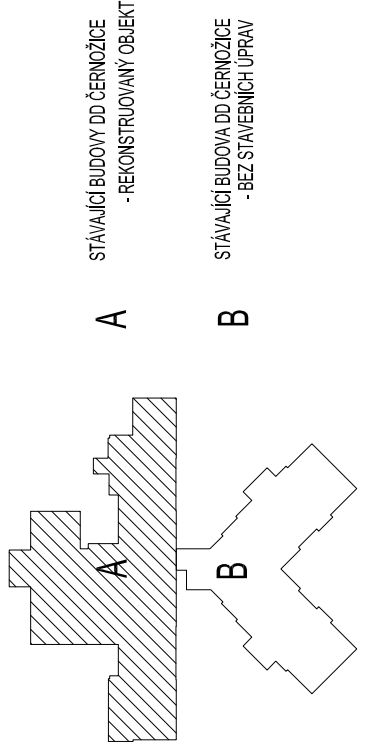


OBJEKT "A" | PUDORYS 1.NP | NAVRŽENÝ STAV
REKONSTRUKCE STÁVAJÍCÍ ČÁSTI
M 1:50

[illegible][illegible]

- REKONSTRUKČNÍ PRÁCE

 $\pm 0,000 = 255,05 \text{ m n. m. B.p.v.}$


A99
Atelier 99
Purkyřa 93
612 00 Brno

architekt	ing. arch. Barbora Hejtmánková
vypracoval	ing. arch. Barbora Hejtmánková

úpr.	ing. Dagmar Plátová	kredit	ing. arch. Barbora Hajtmánková
------	---------------------	--------	--------------------------------

kontroloval	ing. Dagmar Pilařová	zeds. projektant	ing. Dagmar Pilařová
-------------	----------------------	------------------	----------------------

čisto staveb	Pravilný 84, 503 04 Černošice



[illegible]

D.1.1 - ARCHITEKTONICKO-STAVEBNÍ ŘEŠENÍ - NOVÝ STAV

[illegible]

