



TABULKA MÍSTNOSTÍ 1.PP		
číslo	účel místnosti	plocha (m2)
001	volný prostor pod schodištěm	23.72
002	výťah osobní	2.53
003	archiv	14.65
004	sklad špinavého prádla	6.58
005	prádelna	16.87
006	žehlirna	16.74
007	předíř WC	1.85
008	WC	1.56
009	sušička	4.36
010	mandl	27.61
011	chodba	6.74
012	chodba	16.83
013	rozvodna NN	10.13
014	chodba	4.25
015	sklad	6.64
016	kotelna	21.95
017	strojovna	18.00
018	kotelna	3.04
019	chodba	13.78
020	schodiště	3.51
021	sklad brambor	13.68
022	rampa	7.28
		242.30

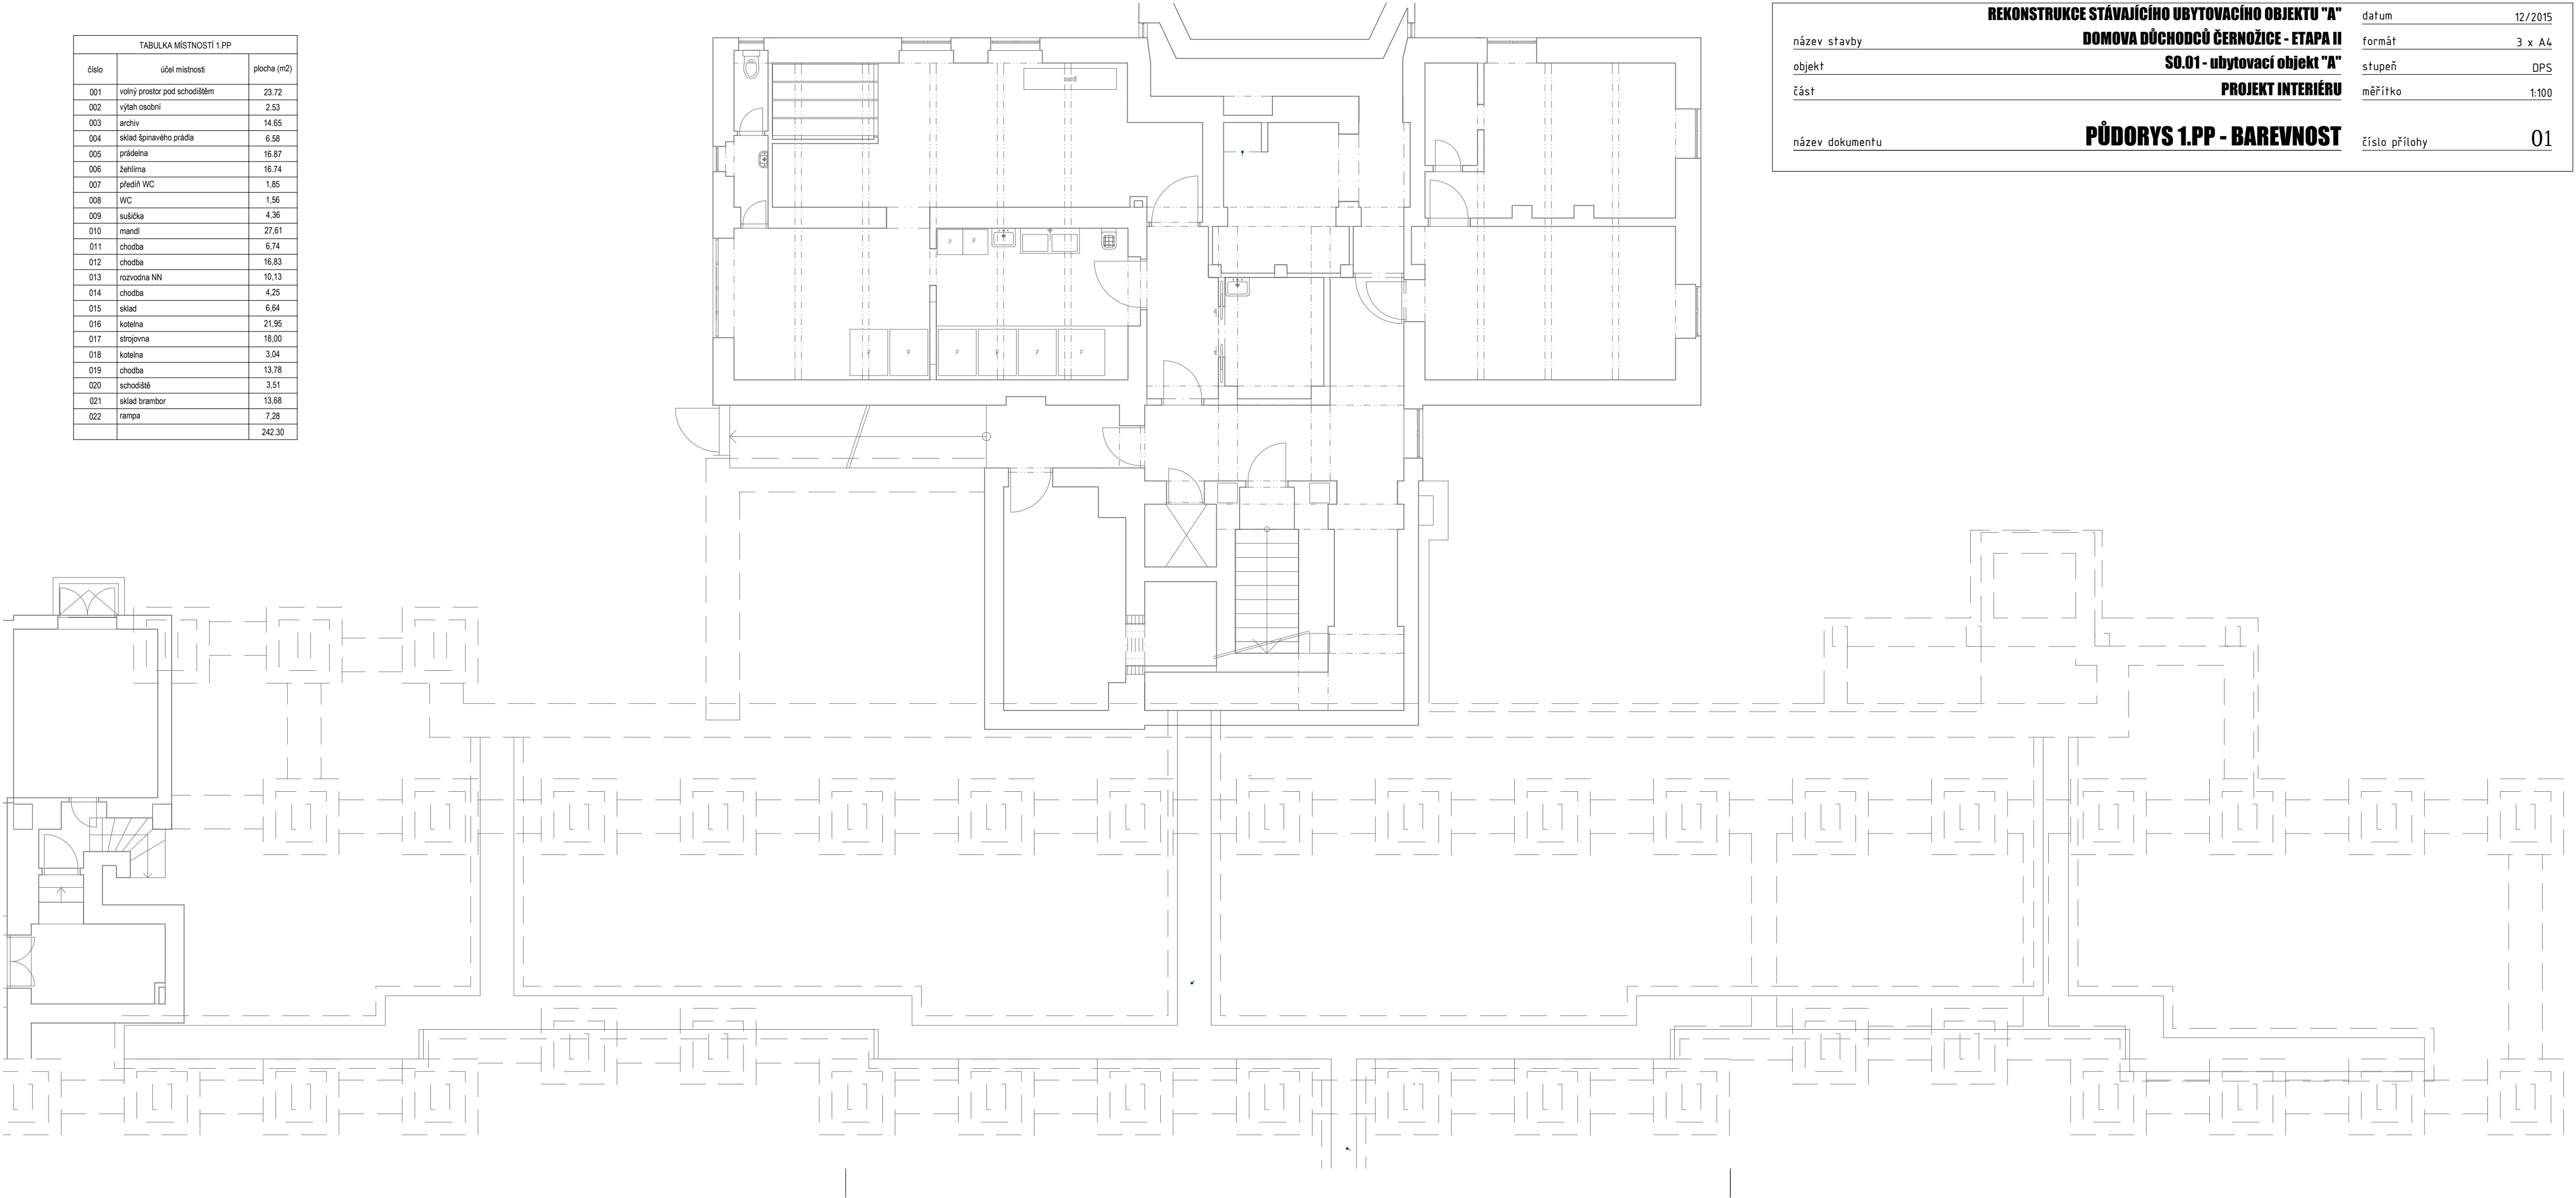

TABULKA MÍSTNOSTÍ 1.NP		
číslo	účel místnosti	plocha (m2)
1.01	zádveří	6.50
1.02a	čajová kuchyňka	3.50
1.02b	předsíň	4.80
1.03	WC	3.50
1.04	kancelář ředitele	16.50
1.05	kancelář	18.10
1.06	trezorová místnost	3.50
1.07	hala	31.10
1.08	chodba	7.76
1.09	šatna - muži	6.30
1.10	hygienické zařízení - muži	3.30
1.11	kancelář	8.60
1.12	kancelář	7.30
1.13	šatna - ženy	34.40
1.14	hygienické zařízení - ženy	6.70
1.15	rampa	13.57
1.16	neobsazeno	
1.17a	šatna pro kuchaře	6.30
1.17b	chodba	3.60
1.18	WC	0.96
1.19	předsíň	1.32
1.20	sprchový kout	1.08
1.21	sklad	5.63
1.22	výtahová šachta	2.50
1.23	schodiště	18.34

1.24	chodba	46.29
1.25	jídlna	120.60
1.26	kuchyňka	6.70
1.27	chodba	16.70
1.28	WC - ženy	3.90
1.29	WC - muži	4.00
1.30	zádveří	5.60
1.31	chodba	7.00
1.32	výtahová šachta	6.80
1.33	manipulační pokoj	9.76
1.34	zákriste	11.61
1.35	kaple	70.20
1.36a	umývárna nádobí	16.10
1.36b	sklad vozíků	3.20
1.37	kuchyně	69.24
1.38	hrubá příprava zeleniny	8.92
1.39	příjem	9.22
1.40	sklad obalů	2.07
1.41	příruční sklad potravin	3.85
1.42	chodba	12.52
1.43	sklad potravin v chladičích boxech	8.34
1.44	sklad mléčných výr. a mraž. zel.	8.63
1.45	sklad suchých potravin	6.17
1.46	sklad konzervovaných potravin	6.27
1.47	schodiště	8.36
1.48	kancelář vedoucí strav. úseku	13.96
1.49	úklidová místnost	1.17
		702.34

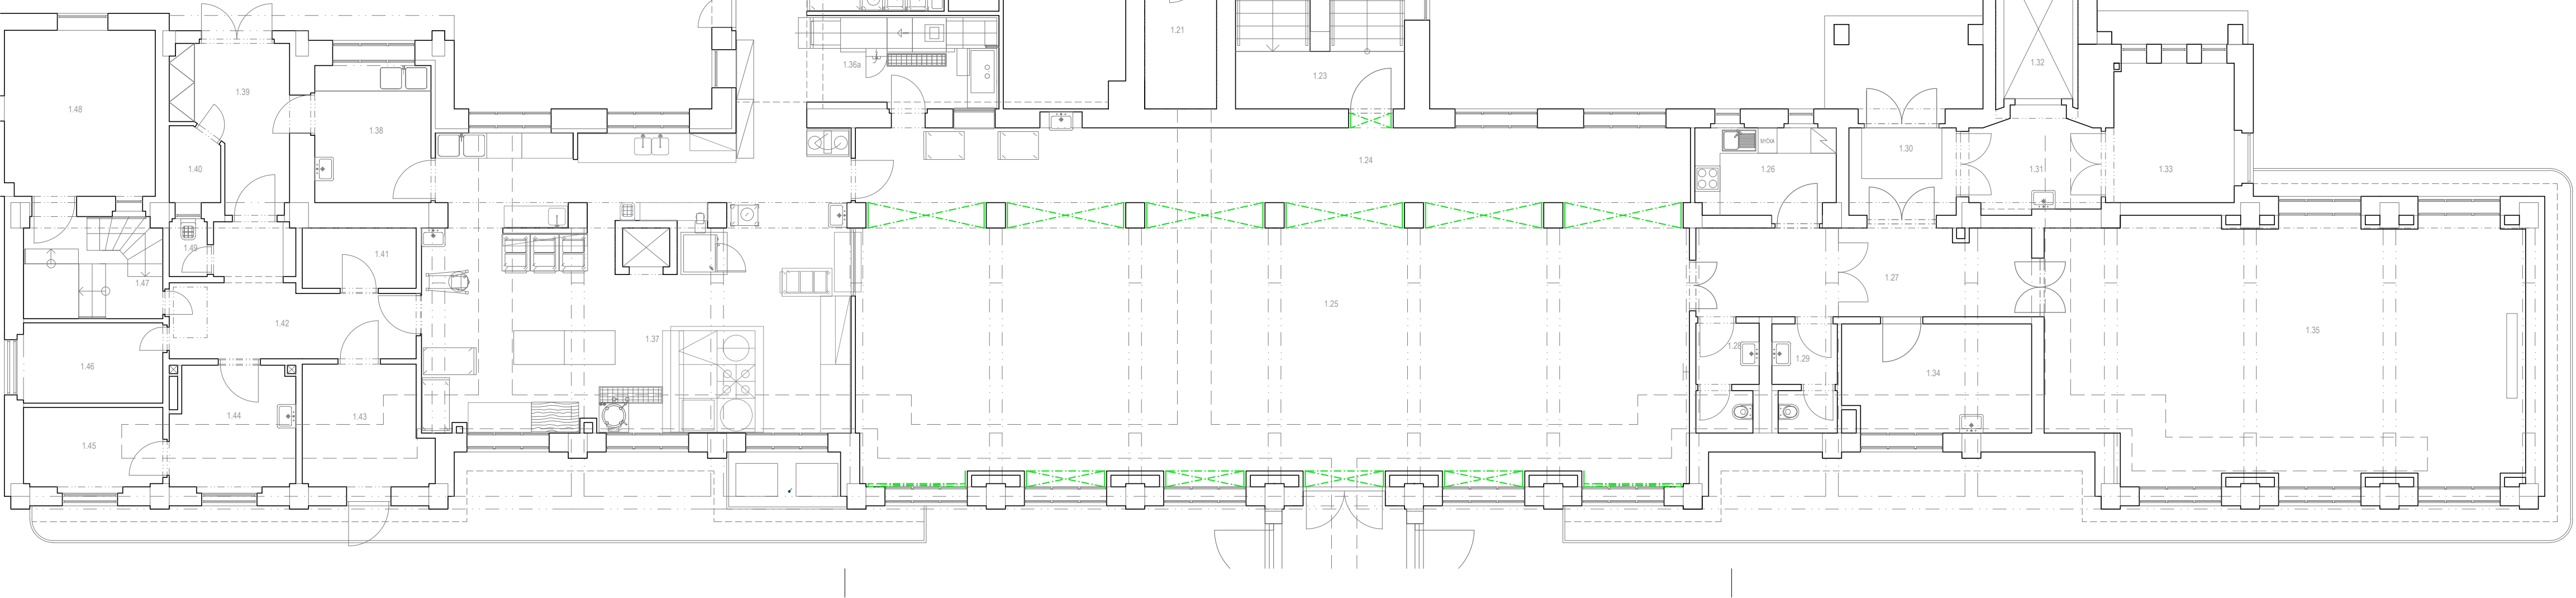


REKONSTRUKCE STÁVAJÍCÍHO UBYTOVACÍHO OBJEKTU "A"		datum	12/2015
DOMOVA DŮCHODCŮ ČERNOŽICE - ETAPA II		formát	3 x A4
SO.01 - ubytovací objekt "A"		stupeň	DPS
PROJEKT INTERIÉRU		měřítko	1:100
PŮDORYS 1.NP - BAREVNOST		číslo přílohy	02
název stavby			
objekt			
část			
název dokumentu			

PLOCHY BAREVNÉ MALBY								
barva	stěny / strop	plocha 1PP (m2)	plocha 1NP (m2)	plocha 2NP (m2)	plocha 3NP (m2)	plocha 4NP (m2)	plocha 5NP (m2)	plocha celkem (m2)
žlutá	stěny	0,0	55,5	204,5	204,5	204,5	204,5	873,5
žlutá	strop	0,0	15,0	10,3	10,3	10,3	10,3	56,2
tmavá	stěny	0,0	6,0	0,0	0,0	0,0	0,0	6,0
tmavá	strop	0,0	4,5	0,0	0,0	0,0	0,0	4,5

LEGENDA:

✕ NÁTĚR STĚNY / SPODNÍ STRANY PRŮVLAKU - PRAVDĚPODOBNÉ SVĚTLE ŽLUTÁ

✕ NÁTĚR STĚNY / SPODNÍ STRANY PRŮVLAKU - TMAVŠÍ BARVA, KTERÁ BUDE UPŘESNĚNA PO DODATEČNÉM SHP

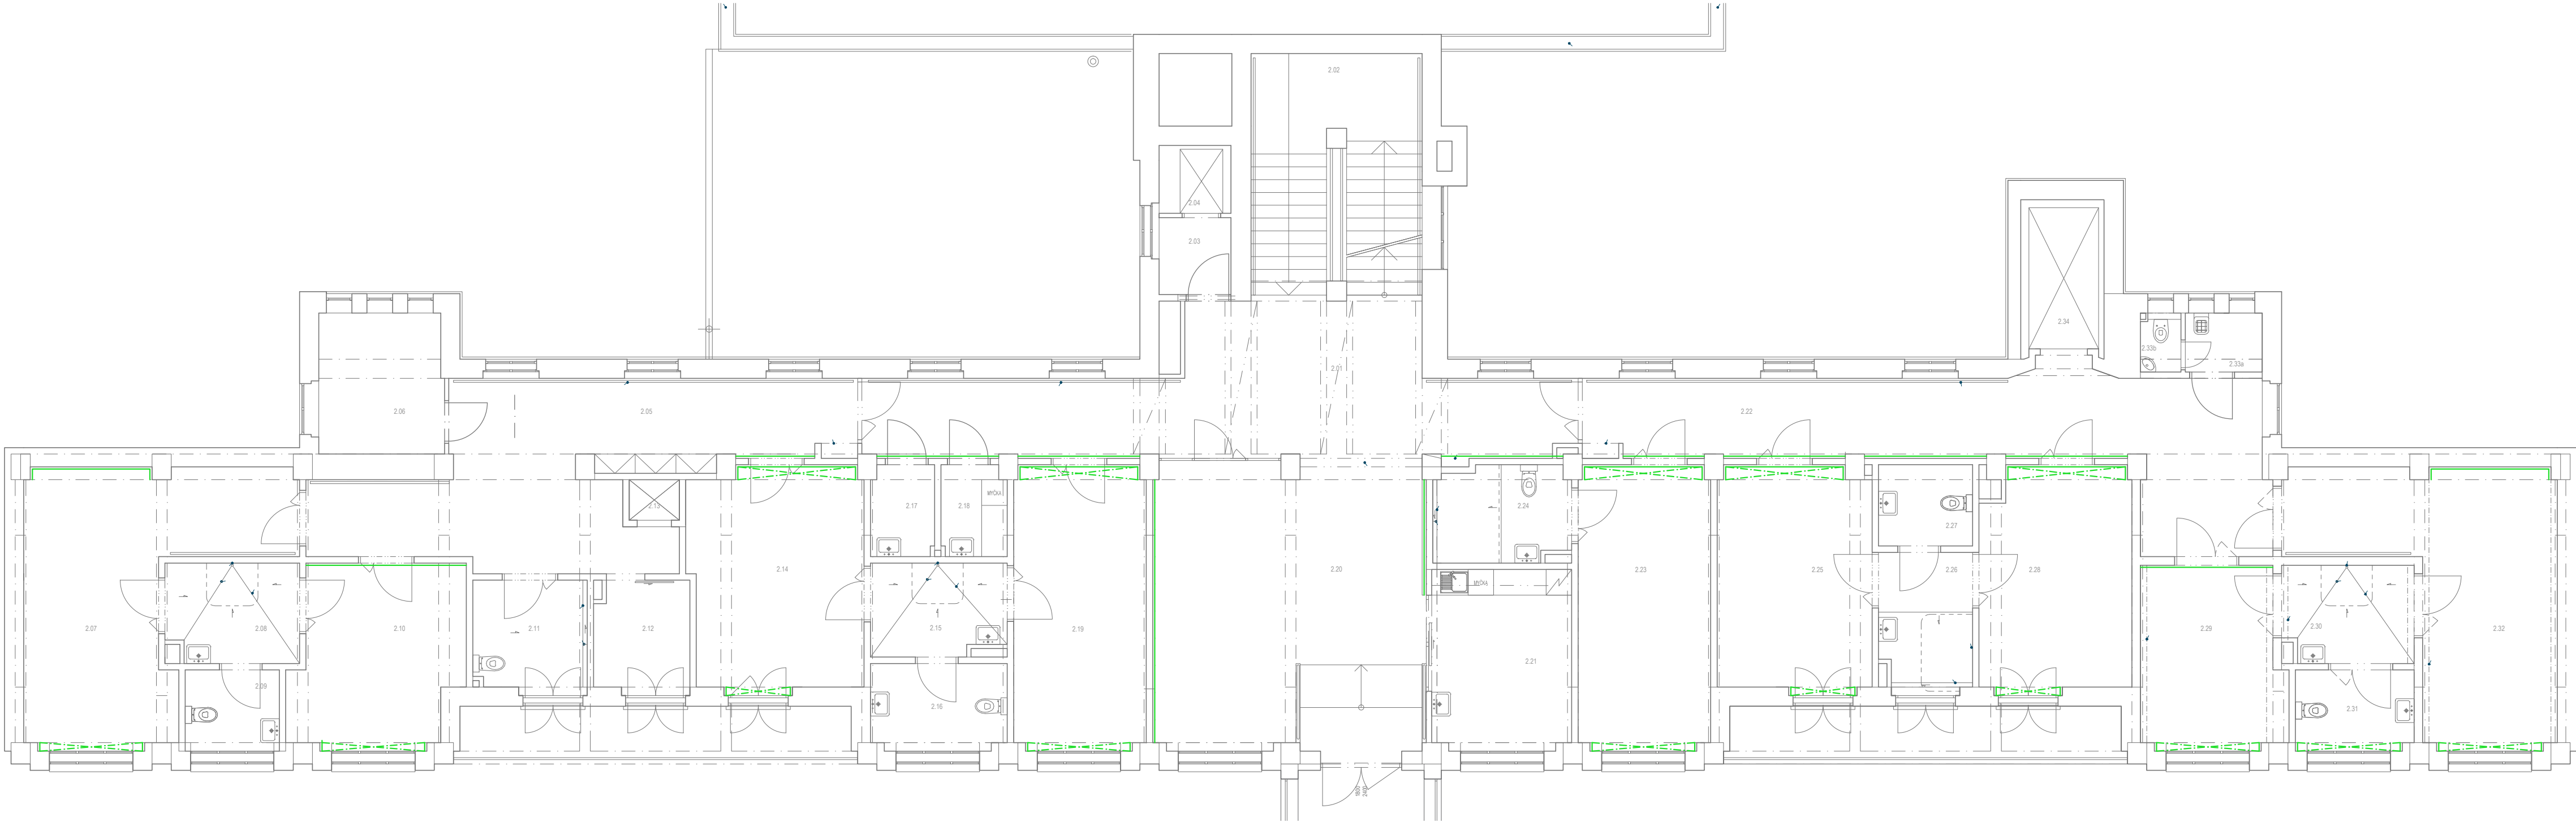

TABULKA MÍSTNOSTÍ 2.NP		
číslo	účel místnosti	plocha (m2)
2.01	chodba	41,2
2.02	schodiště	21,0
2.03	chodba	3,0
2.04	osobní výtah	2,7
2.05	chodba	37,0
2.06	kancelář	9,7
2.07	dvoulůžkový pokoj	28,3
2.08	hygienické zařízení	7,8
2.09	hygienické zařízení	4,2
2.10	jednolůžkový pokoj	16,3
2.11	koupelna	7,0
2.12	sklad vozíků	5,9
2.13	kuchyňský výtah	1,1
2.14	dvoulůžkový pokoj	21,2
2.15	hygienické zařízení	6,9
2.16	hygienické zařízení	6,4
2.17	sklad špinavého prádla	3,5


2.18	sklad pomůcek a čistí. prost.	3,5
2.19	dvoulůžkový pokoj	21,0
2.20	společenská místnost	42,8
2.21	místnost pro personál	14,2
2.22	chodba	37,3
2.23	dvoulůžkový pokoj	21,0
2.24	hygienické zařízení	7,6
2.25	dvoulůžkový pokoj	19,2
2.26	hygienické zařízení	7,6
2.27	hygienické zařízení	4,5
2.28	dvoulůžkový pokoj	18,9
2.29	jednolůžkový pokoj	14,2
2.30	hygienické zařízení	7,8
2.31	hygienické zařízení	5,2
2.32	dvoulůžkový pokoj	27,8
2.33a	úklidová místnost	2,6
2.33b	hygienické zařízení	1,3
2.34	evakuační lůžkový výtah	6,8
CELKEM		486,45

LEGENDA:

-  NÁTĚR STĚNY / SPODNÍ STRANY PRŮVLAKU - PRAVDEPODOBNĚ SVĚTLĚ ŽLUTÁ
-  NÁTĚR STĚNY / SPODNÍ STRANY PRŮVLAKU - TMAVŠÍ BARVA, KTERÁ BUDE UPŘESNĚNA PO DODATEČNĚM SHP

PLOCHY BAREVNÉ MALBY								
barva	stěny / strop	plocha 1PP (m2)	plocha 1NP (m2)	plocha 2NP (m2)	plocha 3NP (m2)	plocha 4NP (m2)	plocha 5NP (m2)	plocha celkem (m2)
žlutá	stěny	0,0	55,5	204,5	204,5	204,5	204,5	873,5
žlutá	strop	0,0	15,0	10,3	10,3	10,3	10,3	56,2
tmavá	stěny	0,0	6,0	0,0	0,0	0,0	0,0	6,0
tmavá	strop	0,0	4,5	0,0	0,0	0,0	0,0	4,5

název stavby		REKONSTRUKCE STÁVAJÍCÍHO UBYTOVACÍHO OBJEKTU "A"		datum	12/2015
objekt		DOMOVA DŮCHODCŮ ČERNOŽICE - ETAPA II		formát	3 x A4
část		SO.01 - ubytovací objekt "A"		stupeň	DPS
název dokumentu		PŮDORYS 2.NP - BAREVNOST		měřítko	1:100
				číslo přílohy	03

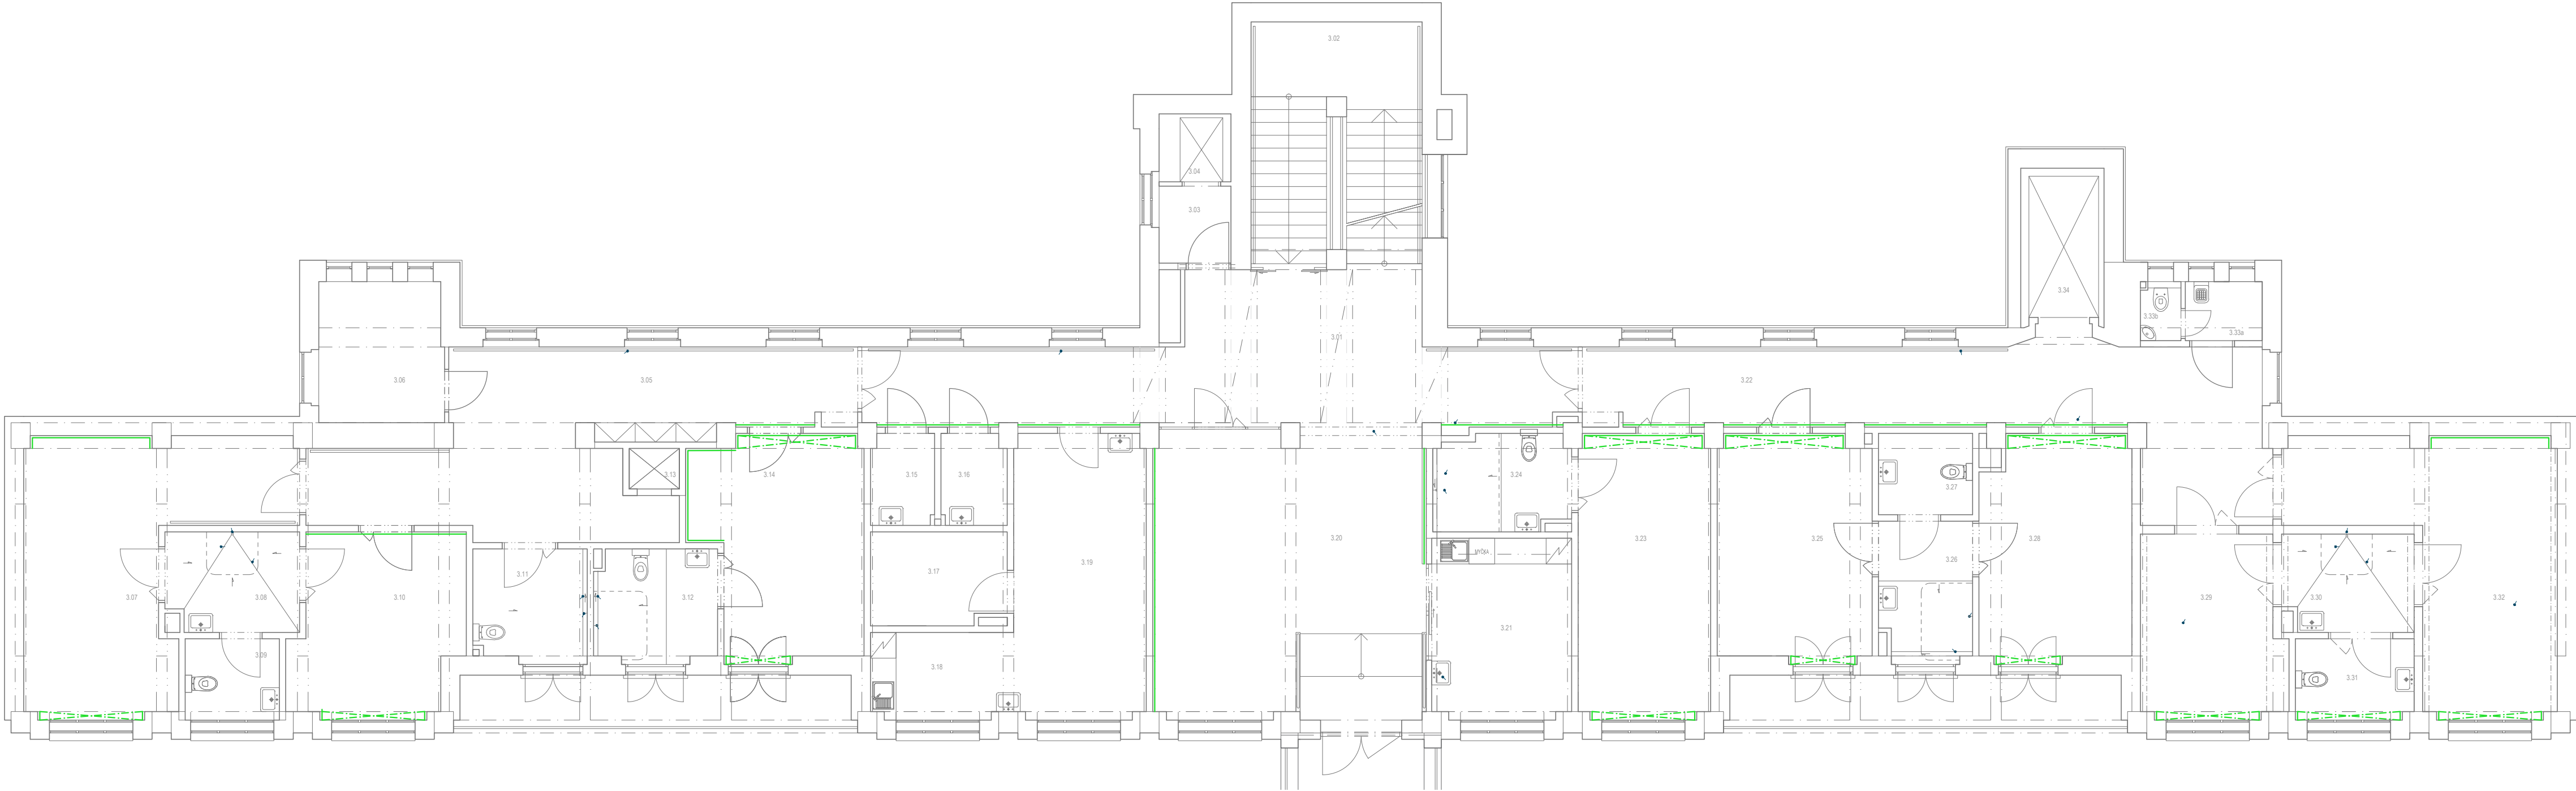

TABULKA MÍSTNOSTÍ 3.NP		
číslo	účel místnosti	plocha (m2)
3.01	chodba	41,2
3.02	schodiště	21,0
3.03	chodba	3,0
3.04	osobní výtah	2,7
3.05	chodba	37,0
3.06	kancelář	9,7
3.07	dvoulůžkový pokoj	28,3
3.08	hygienické zařízení	7,8
3.09	hygienické zařízení	4,2
3.10	jednolůžkový pokoj	16,3
3.11	koupelna	7,0
3.12	hygienické zařízení	7,6
3.13	kuchyňský výtah	1,1
3.14	dvoulůžkový pokoj	19,6
3.15	sklad špinavého prádla	3,5
3.16	sklad pomůcek a čistí. prost.	3,5
3.17	sklad zdravot. materiálu	7,0


3.18	výšetřovna lékárny	6,7
3.19	sesterna	21,2
3.20	společenská místnost	42,8
3.21	místnost pro personál	14,2
3.22	chodba	37,3
3.23	dvoulůžkový pokoj	21,0
3.24	hygienické zařízení	7,6
3.25	dvoulůžkový pokoj	19,2
3.26	hygienické zařízení	7,6
3.27	hygienické zařízení	4,5
3.28	dvoulůžkový pokoj	18,9
3.29	jednolůžkový pokoj	14,2
3.30	hygienické zařízení	7,8
3.31	hygienické zařízení	5,2
3.32	dvoulůžkový pokoj	27,8
3.33a	úklidová místnost	2,6
3.33b	hygienické zařízení	1,3
3.34	evakuační lůžkový výtah	6,8
CELKEM		487,16

LEGENDA:

-  NÁTĚR STĚNY / SPODNÍ STRANY PRŮVLAKU - PRAVDEPODOBNĚ SVĚTLĚ ŽLUTÁ
-  NÁTĚR STĚNY / SPODNÍ STRANY PRŮVLAKU - TMAVŠÍ BARVA, KTERÁ BUDE UPŘESNĚNA PO DODATEČNÉM SHP

PLOCHY BAREVNĚ MALBY								
barva	stěny / strop	plocha 1PP (m2)	plocha 1NP (m2)	plocha 2NP (m2)	plocha 3NP (m2)	plocha 4NP (m2)	plocha 5NP (m2)	plocha celkem (m2)
žlutá	stěny	0,0	55,5	204,5	204,5	204,5	204,5	873,5
žlutá	strop	0,0	15,0	10,3	10,3	10,3	10,3	56,2
tmavá	stěny	0,0	6,0	0,0	0,0	0,0	0,0	6,0
tmavá	strop	0,0	4,5	0,0	0,0	0,0	0,0	4,5

název stavby		REKONSTRUKCE STÁVAJÍCÍHO UBYTOVACÍHO OBJEKTU "A"		datum	12/2015
objekt		DOMOVA DŮCHODCŮ ČERNOŽICE - ETAPA II		formát	3 x A4
část		SO.01 - ubytovací objekt "A"		stupeň	DPS
název dokumentu		PŮDORYS 3.NP - BAREVNOST		měřítko	1:100
				číslo přílohy	04

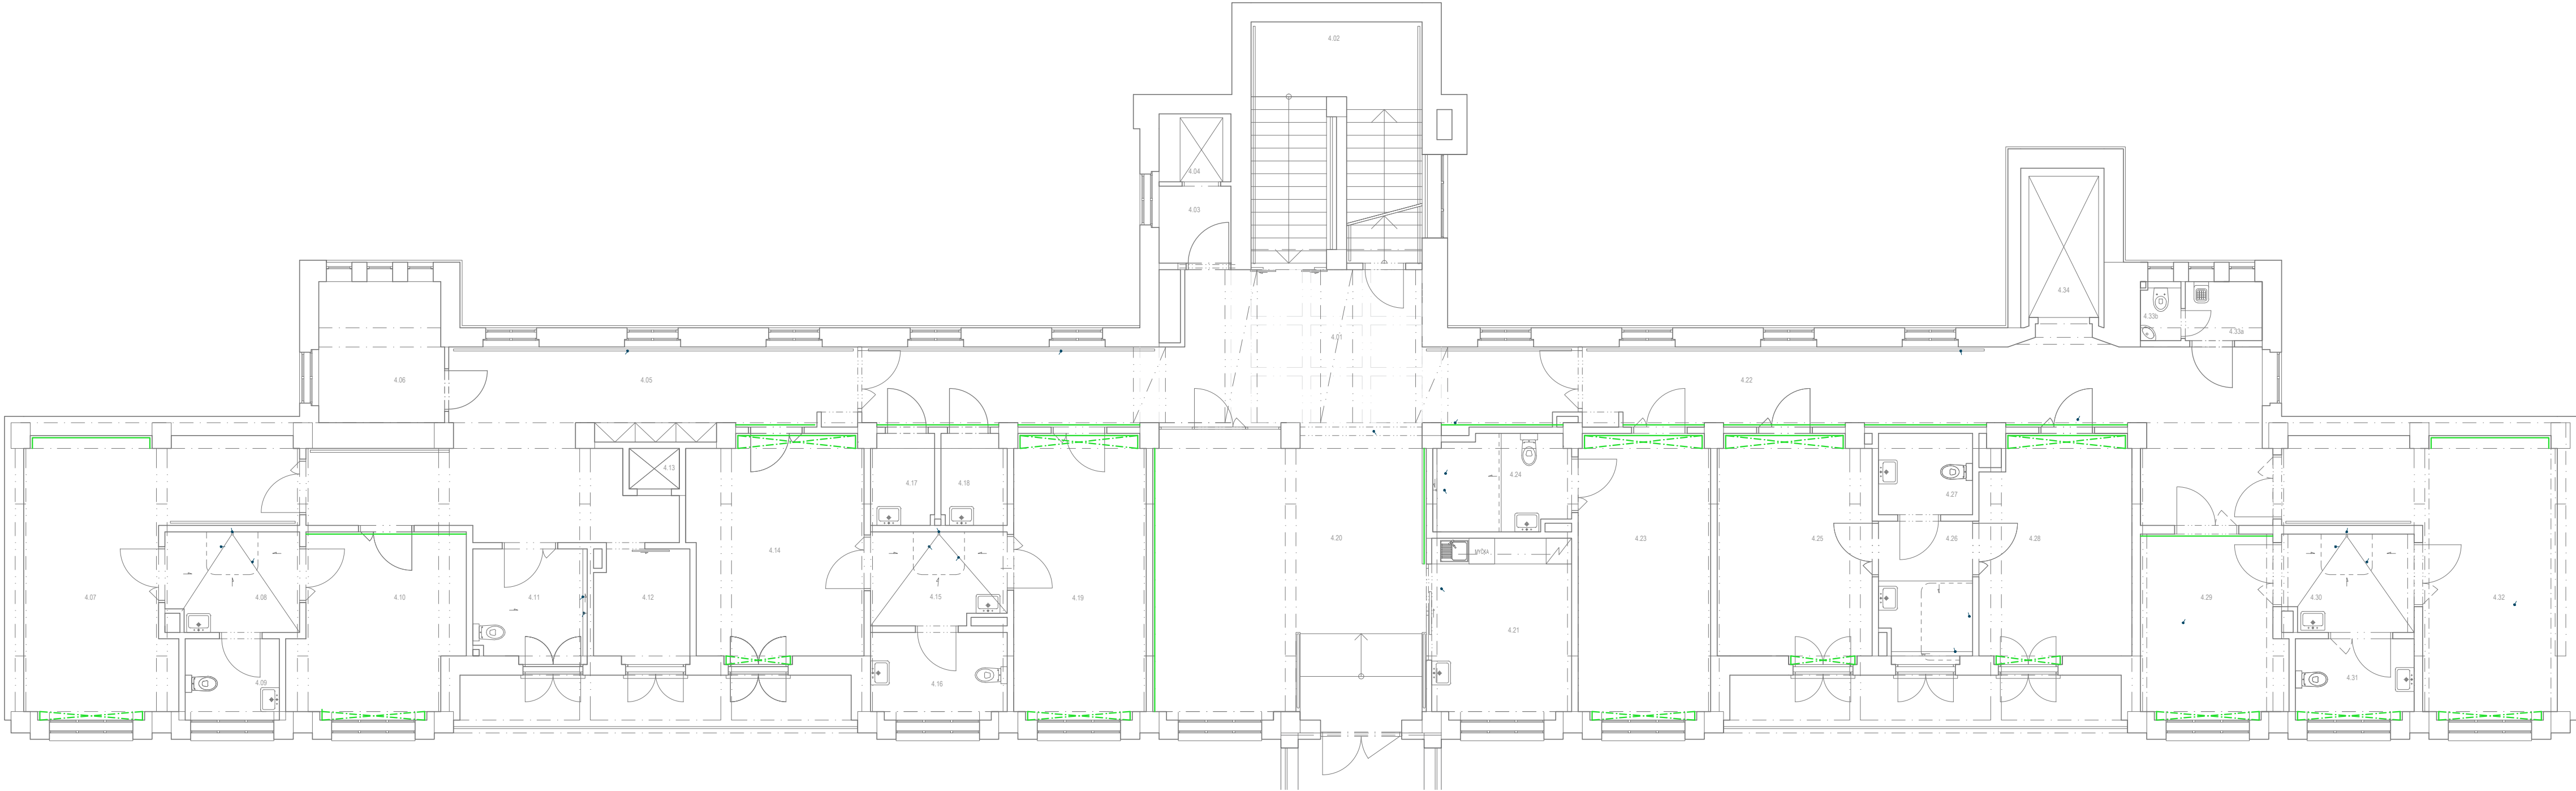

TABULKA MÍSTNOSTÍ 4.NP		
číslo	účel místnosti	plocha (m2)
4.01	chodba	41,2
4.02	schodiště	21,0
4.03	chodba	3,0
4.04	osobní výtah	2,7
4.05	chodba	37,0
4.06	kancelář	9,7
4.07	dvoulůžkový pokoj	28,3
4.08	hygienické zařízení	7,8
4.09	hygienické zařízení	4,2
4.10	jednolůžkový pokoj	16,3
4.11	koupelna	7,0
4.12	sklad vozíků	5,9
4.13	kuchyňský výtah	1,1
4.14	dvoulůžkový pokoj	21,2
4.15	hygienické zařízení	6,9
4.16	hygienické zařízení	6,4
4.17	sklad špinavého prádla	3,5

4.18	sklad pomůcek a čistí. prost.	3,9
4.19	dvoulůžkový pokoj	21,0
4.20	společenská místnost	42,8
4.21	místnost pro personál	14,2
4.22	chodba	37,3
4.23	dvoulůžkový pokoj	21,0
4.24	hygienické zařízení	7,6
4.25	dvoulůžkový pokoj	19,2
4.26	hygienické zařízení	7,6
4.27	hygienické zařízení	4,5
4.28	dvoulůžkový pokoj	18,9
4.29	jednolůžkový pokoj	14,2
4.30	hygienické zařízení	7,8
4.31	hygienické zařízení	5,2
4.32	dvoulůžkový pokoj	27,8
4.33a	úklidová místnost	2,6
4.33b	hygienické zařízení	1,3
4.34	evakuační lůžkový výtah	6,8
CELKEM		486,45

LEGENDA:

-  NÁTĚR STĚNY / SPODNÍ STRANY PRŮVLAKU - PRAVDEPODOBNĚ SVĚTLĚ ŽLUTÁ
-  NÁTĚR STĚNY / SPODNÍ STRANY PRŮVLAKU - TMAVŠÍ BARVA, KTERÁ BUDE UPŘESNĚNA PO DODATEČNÉM SHP

PLOCHY BAREVNĚ MALBY								
barva	stěny / strop	plocha 1PP (m2)	plocha 1NP (m2)	plocha 2NP (m2)	plocha 3NP (m2)	plocha 4NP (m2)	plocha 5NP (m2)	plocha celkem (m2)
žlutá	stěny	0,0	55,5	204,5	204,5	204,5	204,5	873,5
žlutá	strop	0,0	15,0	10,3	10,3	10,3	10,3	56,2
tmavá	stěny	0,0	6,0	0,0	0,0	0,0	0,0	6,0
tmavá	strop	0,0	4,5	0,0	0,0	0,0	0,0	4,5

název stavby		REKONSTRUKCE STÁVAJÍCÍHO UBYTOVACÍHO OBJEKTU "A"	
		DOMOVA DŮCHODCŮ ČERNOŽICE - ETAPA II	
objekt		SO.01 - ubytovací objekt "A"	
část		PROJEKT INTERIÉRU	

název dokumentu	PŮDORYS 4.NP - BAREVNOST
-----------------	--------------------------

datum	12/2015
formát	3 x A4
stupeň	DPS
měřítko	1:100

číslo přílohy	05
---------------	----