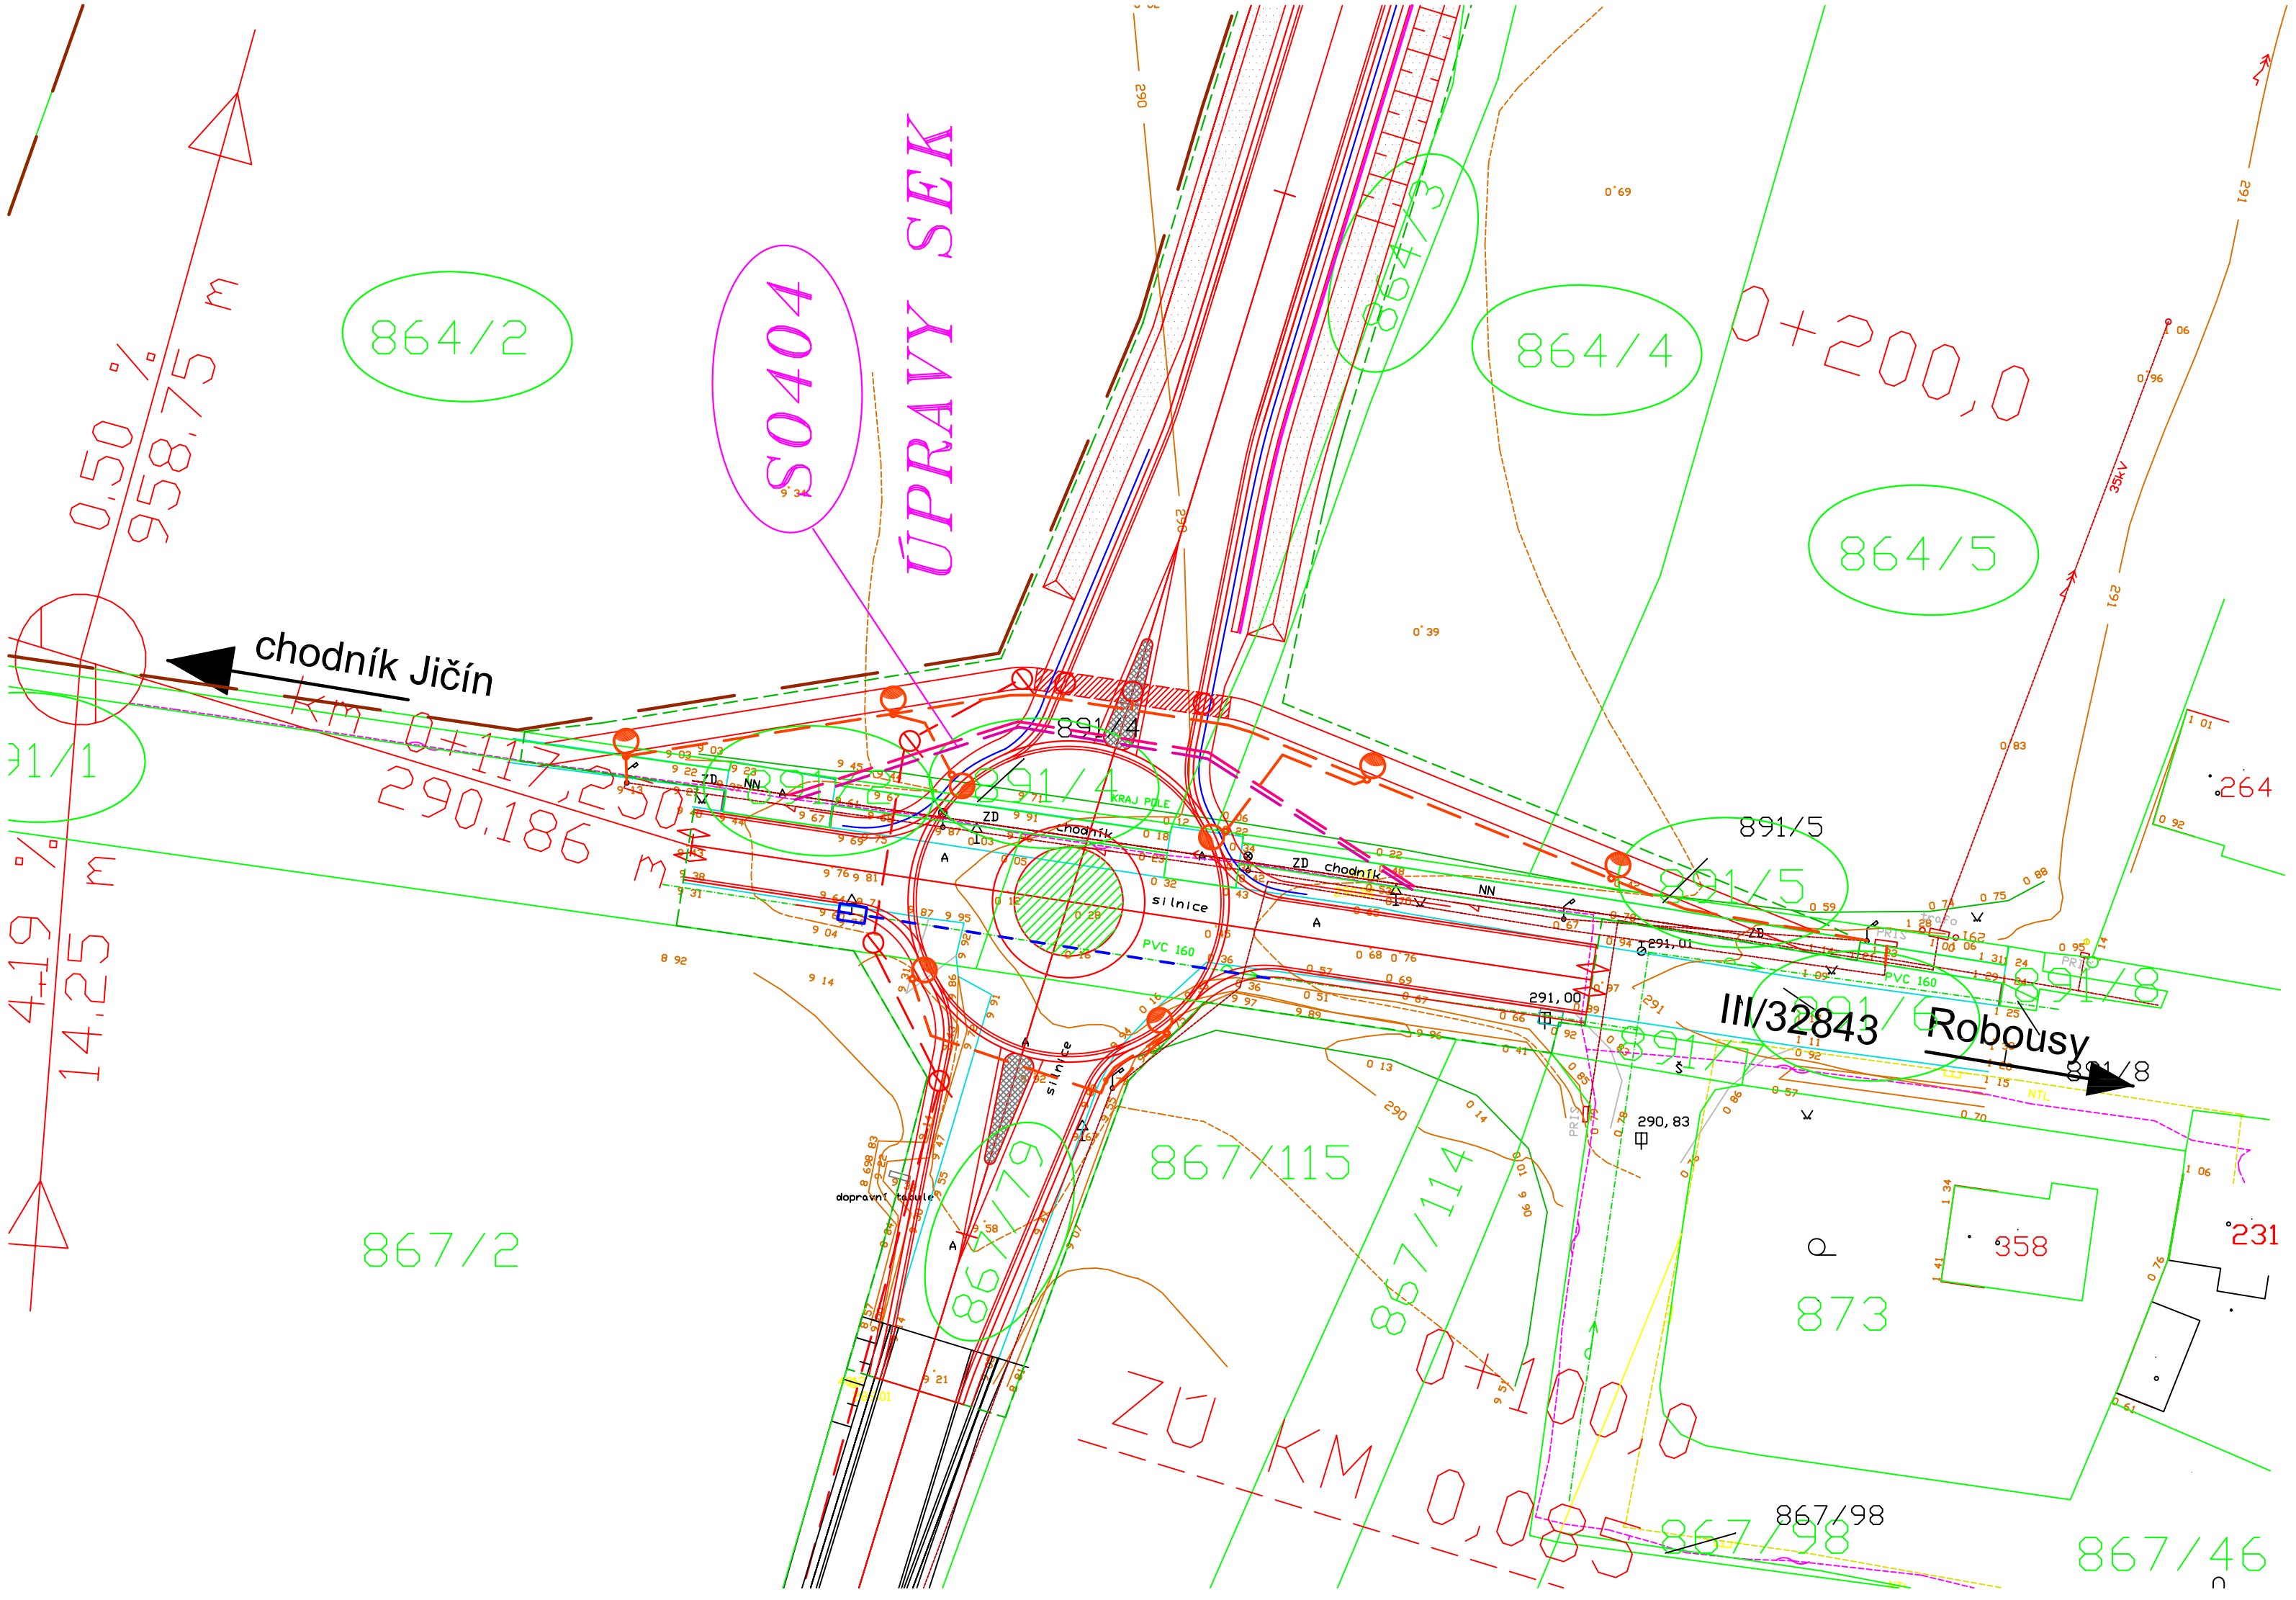

Projektservis Jičín s.r.o.					
Projektant:	Ing. Janda	Vypracoval:	Ing. Janda	Datum:	III/2015
Investor:	KHK	Stupeň PD:	DÚR	Formát A4:	
Číslo zakázky:	752/01	Číslo archivní:	752/01/SO 404	Měřítko:	1:500

II/286 Jičín, Robousy - Valdice, přeložka

Úpravy SEK

Příloha č.: **SO 404**