

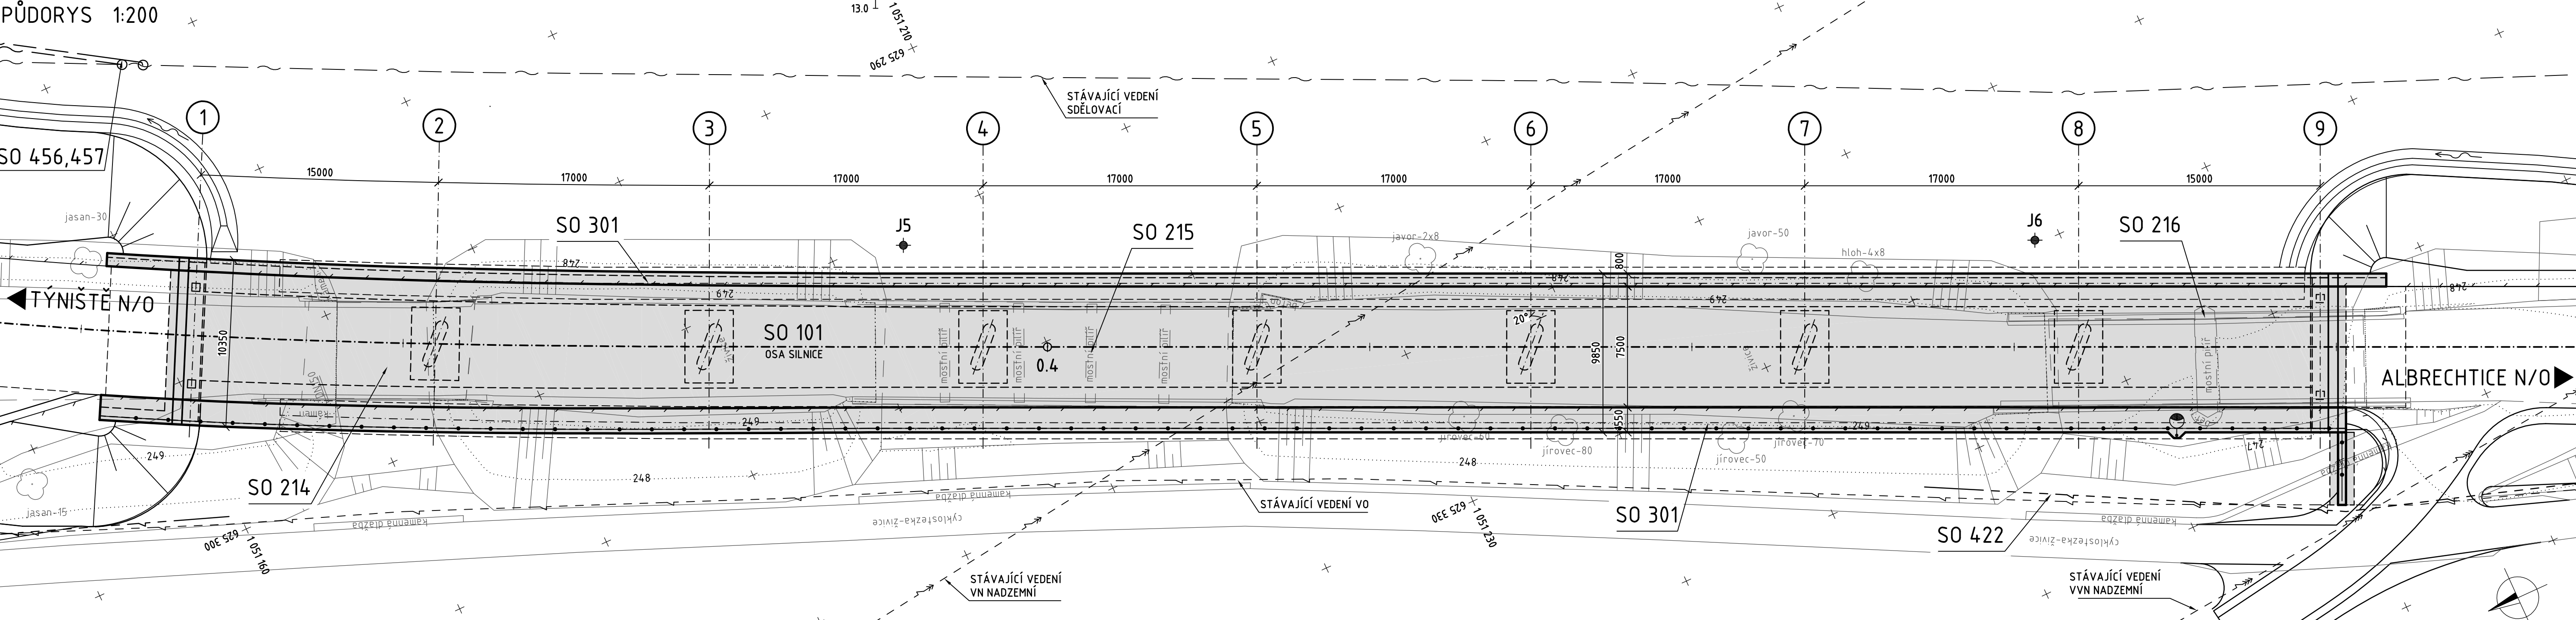


PODÉLNÝ ŘEZ 1:200

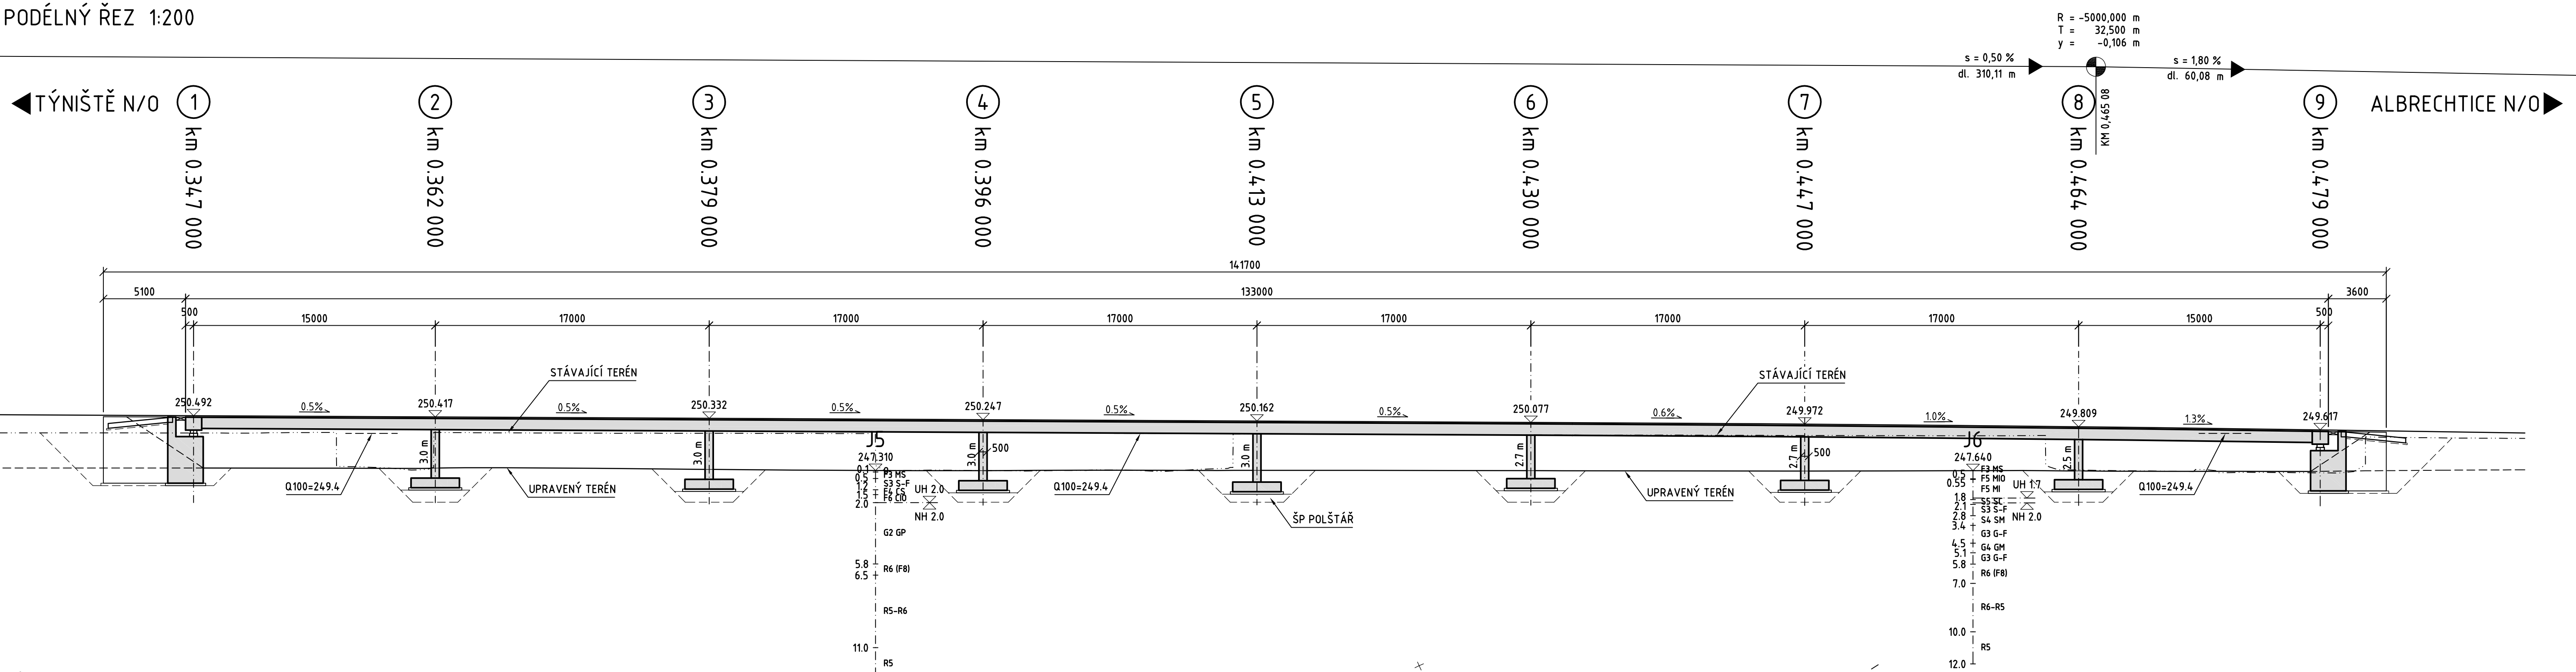

PŘÍČNÝ ŘEZ 1:75
TÝNIŠTĚ N/O ALBRECHTICE N/O

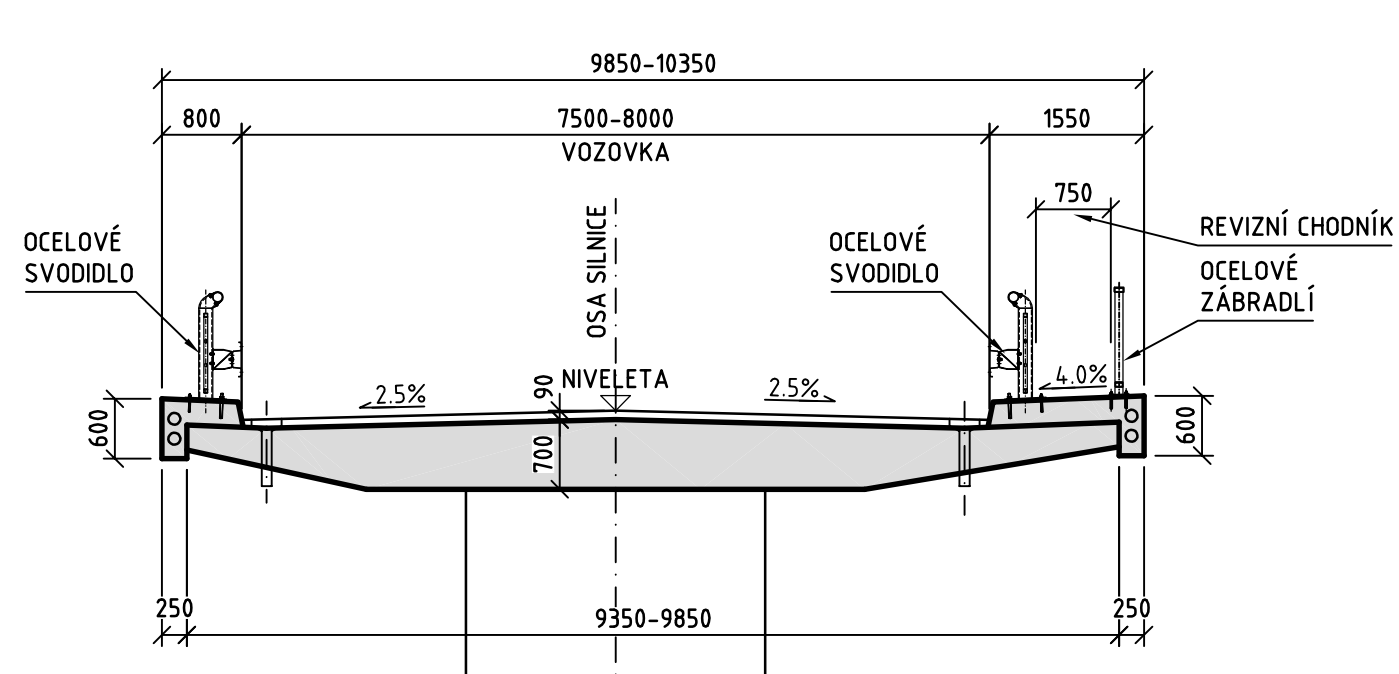


SOUVISEJÍCÍ OBJEKTY


- SO 020 PŘÍPRAVA ÚZEMÍ
- SO 101 PŘELOŽKA SILNICE II/305
- SO 180 DOPRAVNĚ INŽENÝRSKÁ OPATŘENÍ
- SO 190 DOPRAVNÍ ZNAČENÍ
- SO 214 DEMOLICE MOSTU 3 PŘES INUNDAČNÍ ÚZEMÍ
- SO 215 DEMOLICE MOSTU 4 PŘES INUNDAČNÍ ÚZEMÍ
- SO 216 DEMOLICE MOSTU 5 PŘES INUNDAČNÍ ÚZEMÍ
- SO 301 ODVODNĚNÍ SILNICE II/305
- SO 422 PŘELOŽKA VO STÁVAJÍCÍ CYKLOSTEZKY V k.ú. ALBRECHTICE n. O.
- SO 456 PROVIZORNÍ PŘELOŽKA METALICKÉHO SĐELOVACÍHO VEDENÍ ČTI
- SO 457 DEFINITIVNÍ PŘELOŽKA METALICKÉHO SĐELOVACÍHO VEDENÍ ČTI
- SO 801 VEGETAČNÍ ÚPRAVY

Stavební materiál				
Stavební část	Konstrukční ocel	Beton	Betonářská výztuž	Předpínací výztuž
Římsy	-	C30/37	B500B	-
Nosná konstrukce	-	C30/37	B500B	-
Pilíře	-	C30/37	B500B	-
Opěry	-	C30/37	B500B	-
Základy	-	C25/30	B500B	-
Piloty	-	-	-	-

SOUŘADNICOVÝ SYSTÉM: S-JTSK
VÝŠKOVÝ SYSTÉM: Bpv

Objednatel:
 KRÁLOVÉHRADECKÝ KRAJ
Pivovarské náměstí 1245
500 03 Hradec Králové

Zhotovitel DUR:
 VPÚ DECO Praha a.s.
Podbabská 1014/20
160 00 Praha 6

Zhotovitel části PD:
 VALBEK

Vypracoval T. PROVAZNIK Zodp. projektant ING. M. PEKAR Tech. kontrola ING. J. JACHAN Akce II/305 TÝNIŠTĚ N. O. - ALBRECHTICE N. O. Zhotovitel: Valbek, spol. s r.o. Vaňurova 505/17 480 02 Liberec 3	Zak. číslo 14-L133-005 Datum 07/2015 Stupeň DUR Počet formátů A1 Měřítko 1:200, 75 Č. přílohy Paré	D.4.3
---	---	-------

