


II/305 TÝNIŠTĚ n. O. - ALBRECHTICE n. O.  
D.1.4 ZÁKRES DO MAPY KN, M 1:1 000

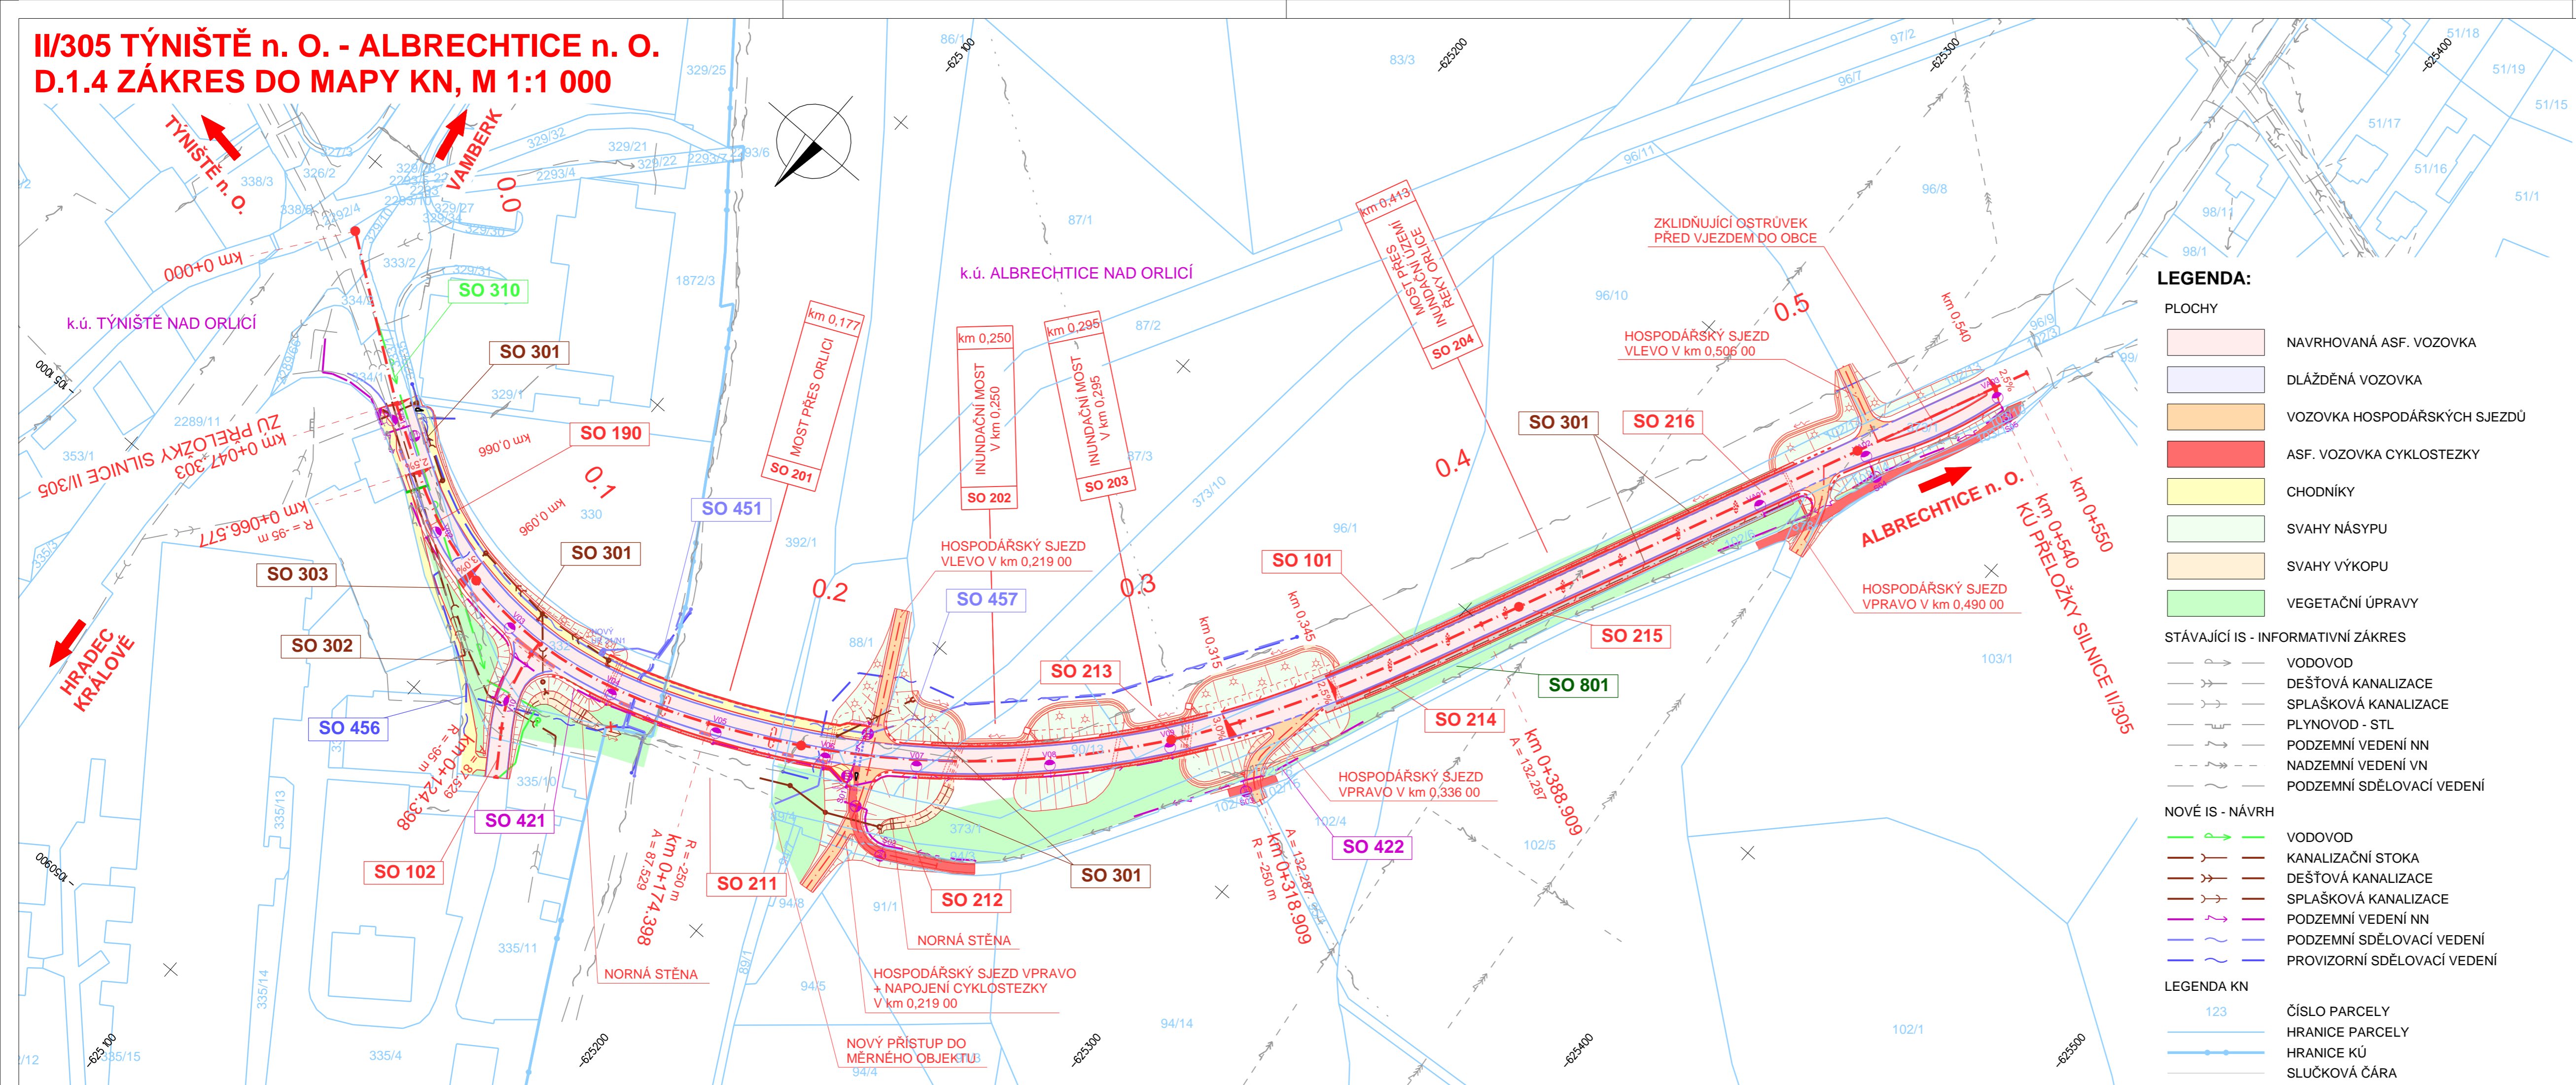


SEZNAM OBJEKTŮ:

- SO 020 - PŘÍPRAVA ÚZEMÍ
- SO 101 - PŘELOŽKA SILNICE II/305
- SO 102 - M.K. K PRŮMYŠLOVÉMU OBJEKTU
- SO 180 - DOPRAVNĚ INŽENÝRSKÁ OPATŘENÍ
- SO 190 - DOPRAVNÍ ZNAČENÍ
- SO 201 - MOST PŘES ORLICI
- SO 202 - INUNDAČNÍ MOST V km 0,250
- SO 203 - INUNDAČNÍ MOST V km 0,295
- SO 204 - MOST PŘES INUNDAČNÍ ÚZEMÍ ŘEKY ORLICE
- SO 211 - DEMOLICE OBLOUKOVÉHO MOSTU PŘES ORLICI
- SO 212 - DEMOLICE MOSTU 1 PŘES INUNDAČNÍ ÚZEMÍ
- SO 213 - DEMOLICE MOSTU 2 PŘES INUNDAČNÍ ÚZEMÍ
- SO 214 - DEMOLICE MOSTU 3 PŘES INUNDAČNÍ ÚZEMÍ
- SO 215 - DEMOLICE MOSTU 4 PŘES INUNDAČNÍ ÚZEMÍ
- SO 216 - DEMOLICE MOSTU 5 PŘES INUNDAČNÍ ÚZEMÍ
- SO 301 - ODVODNĚNÍ SILNICE II/305
- SO 302 - REKONSTRUKCE KANALIZACE DN 300
- SO 303 - REKONSTRUKCE KANALIZACE DN 200
- SO 310 - REKONSTRUKCE VODOVODU DN 80
- SO 421 - VO SILNICE II/305 V TÝNIŠTI n. O.
- SO 422 - PŘELOŽKA VO STÁVAJÍCÍ CYKLOSTEZKY V k.ú. ALBRECHTICE n. O.
- SO 451 - PŘELOŽKA OPTICKÉHO SDĚLOVACÍHO VEDENÍ ČTI
- SO 456 - PROVIZORNÍ PŘELOŽKA METALICKÉHO SDĚLOVACÍHO VEDENÍ ČTI
- SO 457 - DEFINITIVNÍ PŘELOŽKA METALICKÉHO SDĚLOVACÍHO VEDENÍ ČTI
- SO 801 - VEGETAČNÍ ÚPRAVY


SOUŘADNICOVÝ SYSTÉM: S-JTSK  
VÝŠKOVÝ SYSTÉM: Bpv

Objednatel:

 KRÁLOVÉHRADECKÝ KRAJ  
Pivovarské náměstí 1245  
500 03 Hradec Králové

Zhotovitel DÚR:

 VPÚ DECO Praha a.s.  
Podbabská 1014/20  
160 00 Praha 6

<div> valbek®</div>	Vypracoval	ING. J. JÍNA		Zak. číslo	14-LI33-005
	Zodp. projektant	ING. T. KLIMENT		Datum	07/2015
	Tech. kontrola	ING. L. ŠIMEK		Stupeň	DŮR
	Akce			Počet formátů	5 x A4
<div>Zhotovitel: Valbek, spol. s r.o. Vauřuova 505/17 460 02 Liberec 3</div>	II/305 TÝNIŠTĚ N. O. - ALBRECHTICE N. O.			Měřítko	1:1 000
				Č. přílohy	Paré
	Příloha	ZÁKRES DO MAPY KN			D.1.4