


II/305 TÝNIŠTĚ NAD ORLICÍ - ALBRECHTICE NAD ORLICÍ
D.1.1 PŘEHLEDNÁ SITUACE, M 1:5 000

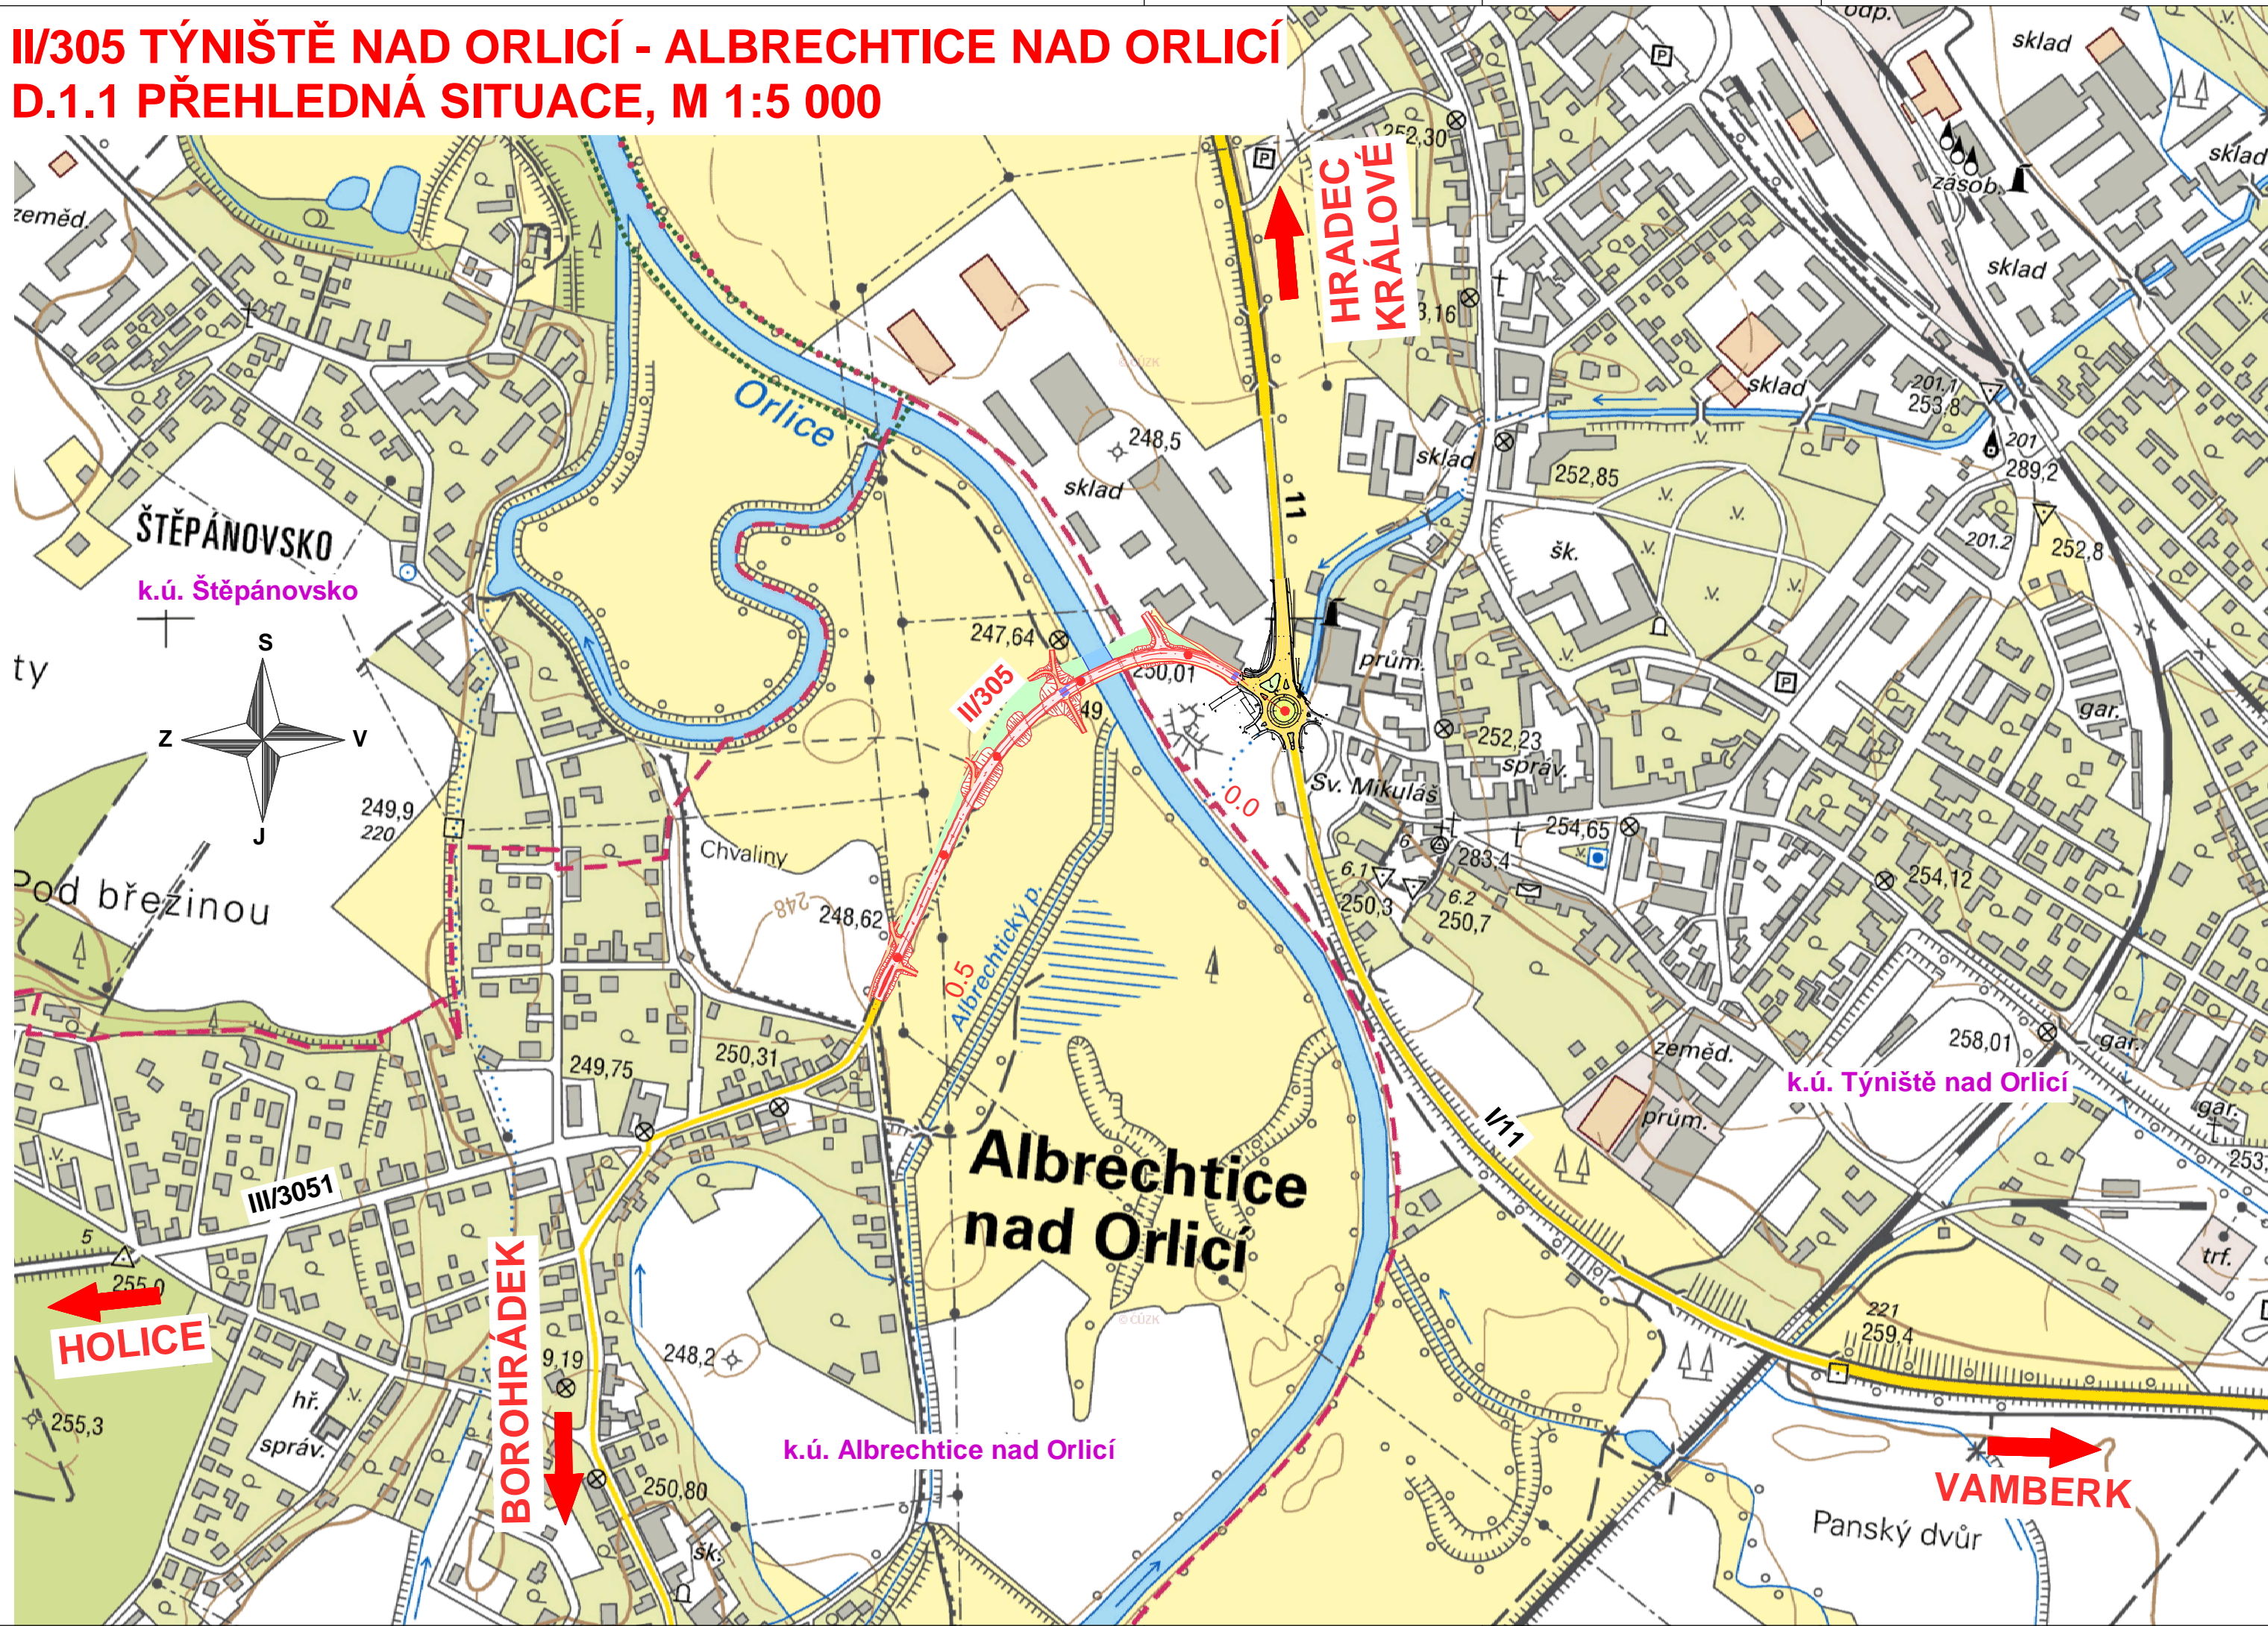

LEGENDA:

- PLOCHY
- NAVRHOVANÁ ASF. VOZOVKA
 - VOZOVKA HOSP. SJEZDŮ
 - CHODNÍKY
 - SVAHY NÁSPY
 - SVAHY VÝKOPU
 - VEGETAČNÍ ÚPRAVY


SEZNAM OBJEKTŮ:

- SO 020 - PŘÍPRAVA ÚZEMÍ
- SO 101 - PŘELOŽKA SILNICE II/305
- SO 102 - M.K. K PRŮMYSLOVÉMU OBJEKTU
- SO 180 - DOPRAVNÉ INŽENÝRSKÁ OPATŘENÍ
- SO 190 - DOPRAVNÍ ZNAČENÍ
- SO 201 - MOST PŘES ORLICI
- SO 202 - INUNDAČNÍ MOST V km 0,250
- SO 203 - INUNDAČNÍ MOST V km 0,295
- SO 204 - MOST PŘES INUNDAČNÍ ÚZEMÍ ŘEKY ORLICE
- SO 211 - DEMOLICE OBLOUKOVÉHO MOSTU PŘES ORLICI
- SO 212 - DEMOLICE MOSTU 1 PŘES INUNDAČNÍ ÚZEMÍ
- SO 213 - DEMOLICE MOSTU 2 PŘES INUNDAČNÍ ÚZEMÍ
- SO 214 - DEMOLICE MOSTU 3 PŘES INUNDAČNÍ ÚZEMÍ
- SO 215 - DEMOLICE MOSTU 4 PŘES INUNDAČNÍ ÚZEMÍ
- SO 216 - DEMOLICE MOSTU 5 PŘES INUNDAČNÍ ÚZEMÍ
- SO 301 - ODVODNĚNÍ SILNICE II/305
- SO 302 - REKONSTRUKCE KANALIZACE DN 300
- SO 303 - REKONSTRUKCE KANALIZACE DN 200
- SO 310 - REKONSTRUKCE VODOVODU DN 80
- SO 421 - VO SILNICE II/305 V TÝNIŠTI N. O.
- SO 422 - PŘELOŽKA VO STÁVAJÍCÍ CYKLOSTEZKY V k.ú. ALBRECHTICE N. O.
- SO 451 - PŘELOŽKA OPTICKÉHO SĎELOVACÍHO VEDENÍ ČTI
- SO 456 - PROVIZORNÍ PŘELOŽKA METALICKÉHO SĎELOVACÍHO VEDENÍ ČTI
- SO 457 - DEFINITIVNÍ PŘELOŽKA METALICKÉHO SĎELOVACÍHO VEDENÍ ČTI
- SO 801 - VEGETAČNÍ ÚPRAVY

ZÁKRES DO MAPY ŠIRŠÍCH VZTAHŮ




Objednatel:




KRÁLOVÉHRADECKÝ KRAJ
Pivovarské náměstí 1245
500 03 Hradec Králové

Zhotovitel DÚR:



VPÚ DECO Praha a.s.
Podbabská 1014/20
160 00 Praha 6

<div> valbek®</div>	Vypracoval	ING. J. JÍNA		Zak. číslo	14-LI33-005
	Zodp. projektant	ING. T. KLIMENT		Datum	07/2015
	Tech. kontrola	ING. L. ŠÍMEK		Stupeň	DÚR
	Akce			Počet formátů	4 x A4
<div>Zhotovitel: Valbek, spol. s r.o. Vaňurova 505/17 460 02 Liberec 3</div>	<div>Příloha PŘEHLEDNÁ SITUACE</div>			Měřítko	1:5 000
				Č. přílohy	Paré
				D.1.1	