



II/305 TÝNIŠTĚ n. O. - ALBRECHTICE n. O.
D.1.3 KOORDINAČNÍ SITUACE, M 1:1 000

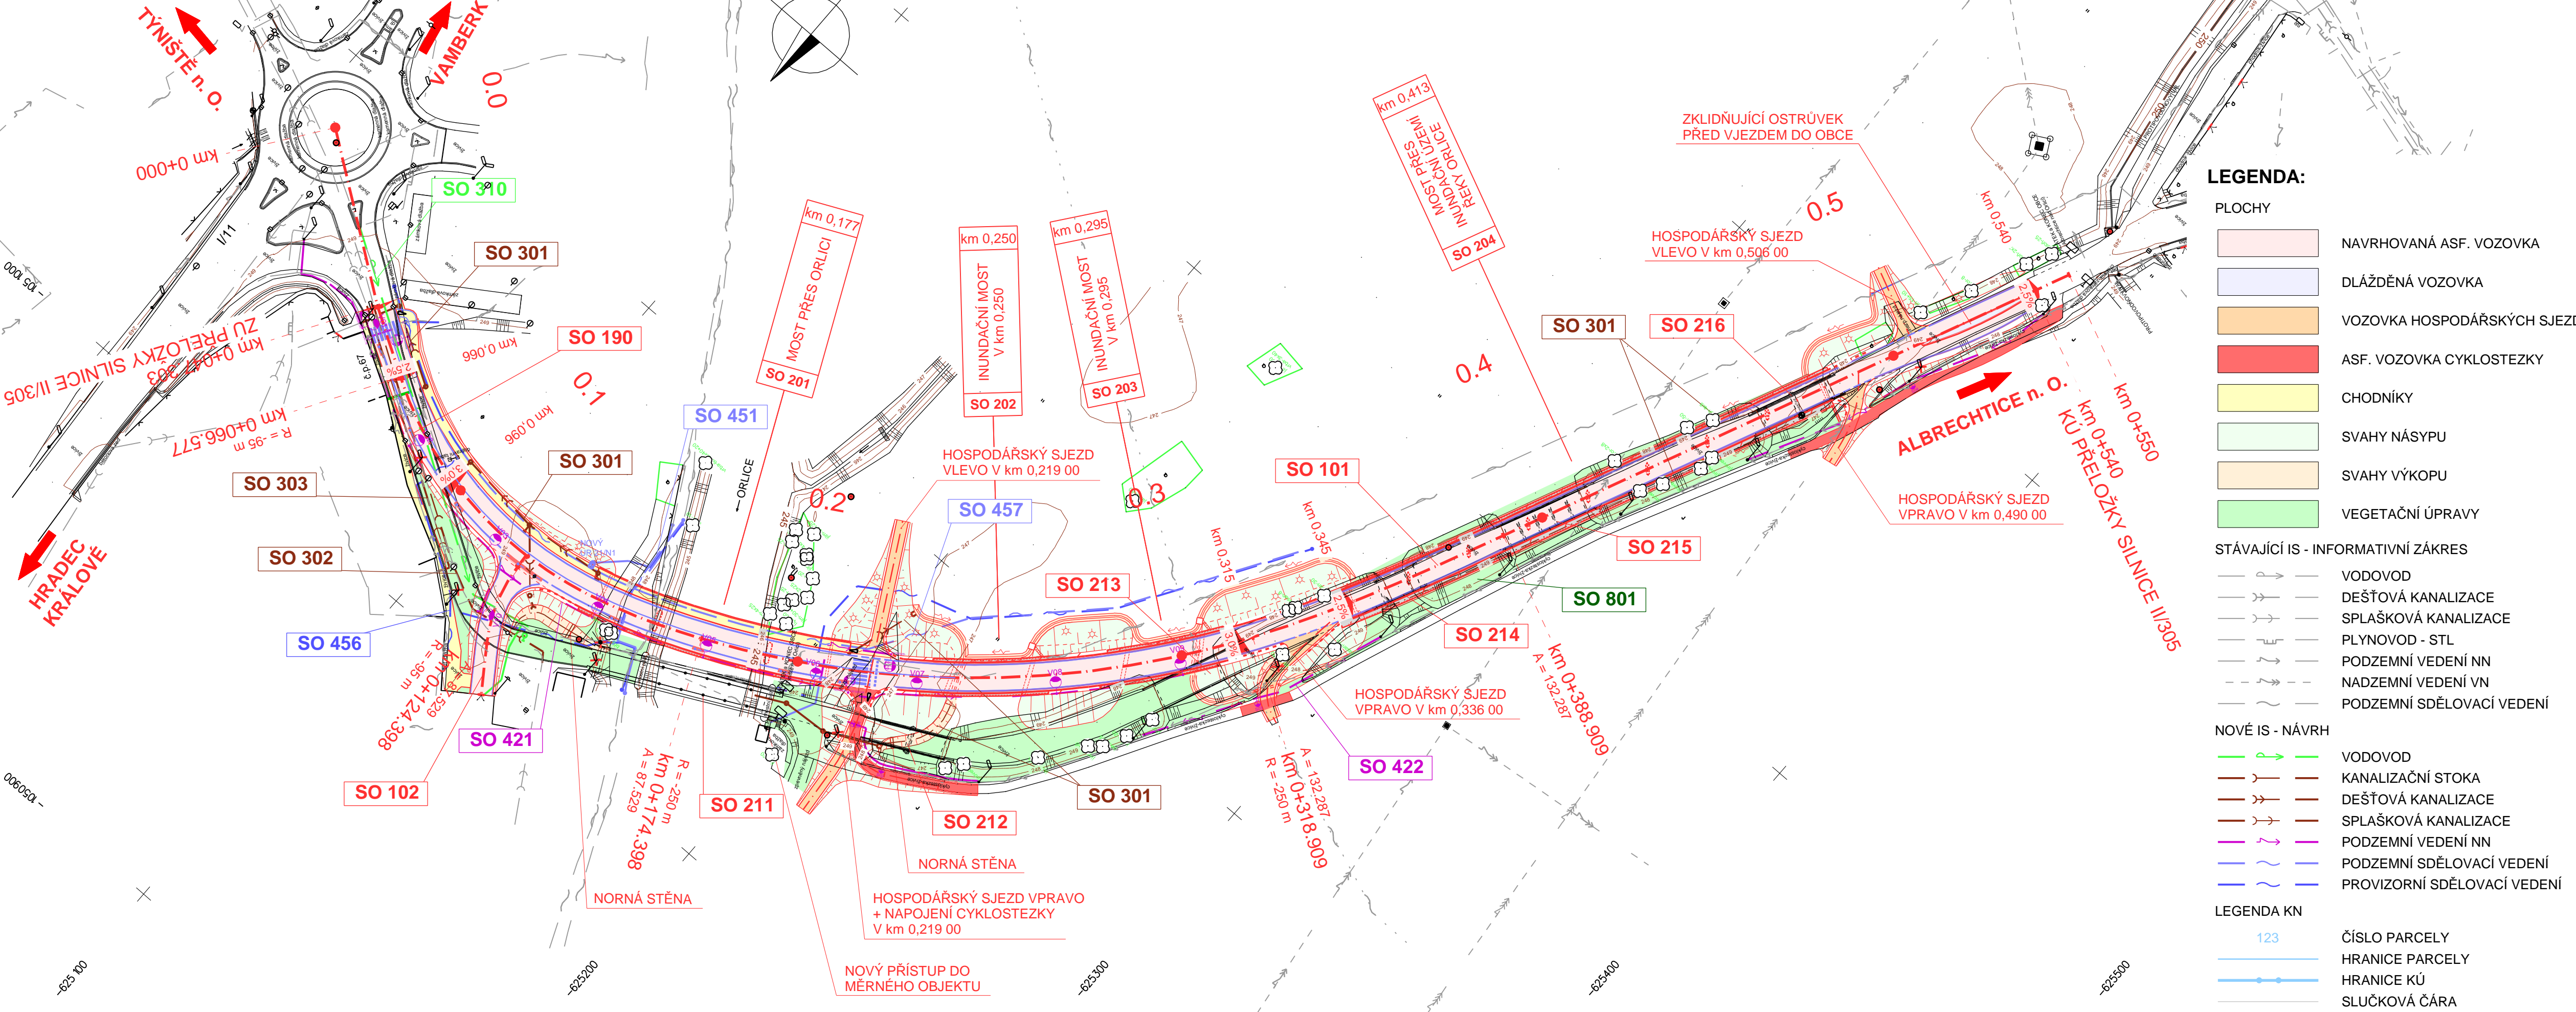

- SEZNAM OBJEKTŮ:**
- SO 020 - PŘÍPRAVA ÚZEMÍ
 - SO 101 - PŘELOŽKA SILNICE II/305
 - SO 102 - M.K. K PRŮMYSLOVÉMU OBJEKTU
 - SO 180 - DOPRAVNĚ INŽENÝRSKÁ OPATŘENÍ
 - SO 190 - DOPRAVNÍ ZNAČENÍ
 - SO 201 - MOST PŘES ORLICI
 - SO 202 - INUNDAČNÍ MOST V km 0,250
 - SO 203 - INUNDAČNÍ MOST V km 0,295
 - SO 204 - MOST PŘES INUNDAČNÍ ÚZEMÍ ŘEKY ORLICE
 - SO 211 - DEMOLICE OBLOUKOVÉHO MOSTU PŘES ORLICI
 - SO 212 - DEMOLICE MOSTU 1 PŘES INUNDAČNÍ ÚZEMÍ
 - SO 213 - DEMOLICE MOSTU 2 PŘES INUNDAČNÍ ÚZEMÍ
 - SO 214 - DEMOLICE MOSTU 3 PŘES INUNDAČNÍ ÚZEMÍ
 - SO 215 - DEMOLICE MOSTU 4 PŘES INUNDAČNÍ ÚZEMÍ
 - SO 216 - DEMOLICE MOSTU 5 PŘES INUNDAČNÍ ÚZEMÍ
 - SO 301 - ODVODNĚNÍ SILNICE II/305
 - SO 302 - REKONSTRUKCE KANALIZACE DN 300
 - SO 303 - REKONSTRUKCE KANALIZACE DN 200
 - SO 310 - REKONSTRUKCE VODOVODU DN 80
 - SO 421 - VO SILNICE II/305 V TÝNIŠTI n. O.
 - SO 422 - PŘELOŽKA VO STÁVAJÍCÍ CYKLOSTEZKY V k.ú. ALBRECHTICE n. O.
 - SO 451 - PŘELOŽKA OPTICKÉHO SDĚLOVACÍHO VEDENÍ ČTI
 - SO 456 - PROVIZORNÍ PŘELOŽKA METALICKÉHO SDĚLOVACÍHO VEDENÍ ČTI
 - SO 457 - DEFINITIVNÍ PŘELOŽKA METALICKÉHO SDĚLOVACÍHO VEDENÍ ČTI
 - SO 801 - VEGETAČNÍ ÚPRAVY


SOUŘADNICOVÝ SYSTÉM: S-JTSK
VÝŠKOVÝ SYSTÉM: Bpv

Objednatel:

 **KRÁLOVÉHRADECKÝ KRAJ**
Pivovarské náměstí 1245
500 03 Hradec Králové

Zhotovitel DÚR:

 **VPÚ DECO Praha a.s.**
Podbabská 1014/20
160 00 Praha 6

<div>Zhotovitel části PD:</div> <div></div>	Vypracoval	ING. J. JÍNA	Zak. číslo	14-LI33-005
	Zodp. projektant	ING. T. KLIMENT	Datum	07/2015
	Tech. kontrola	ING. L. ŠIMEK	Stupeň	DÚR
	Akce II/305 TÝNIŠTĚ N. O. - ALBRECHTICE N. O.		Počet formátů	5 x A4
			Měřítka	1:1 000
		Č. přílohy	Paré	
<div>Zhotovitel:</div> <div>Valbek, spol. s r.o.</div> <div>Vaňurova 505/17</div> <div>460 02 Liberec 3</div>	Příloha KOORDINAČNÍ SITUACE		<div>D.1.3</div>	