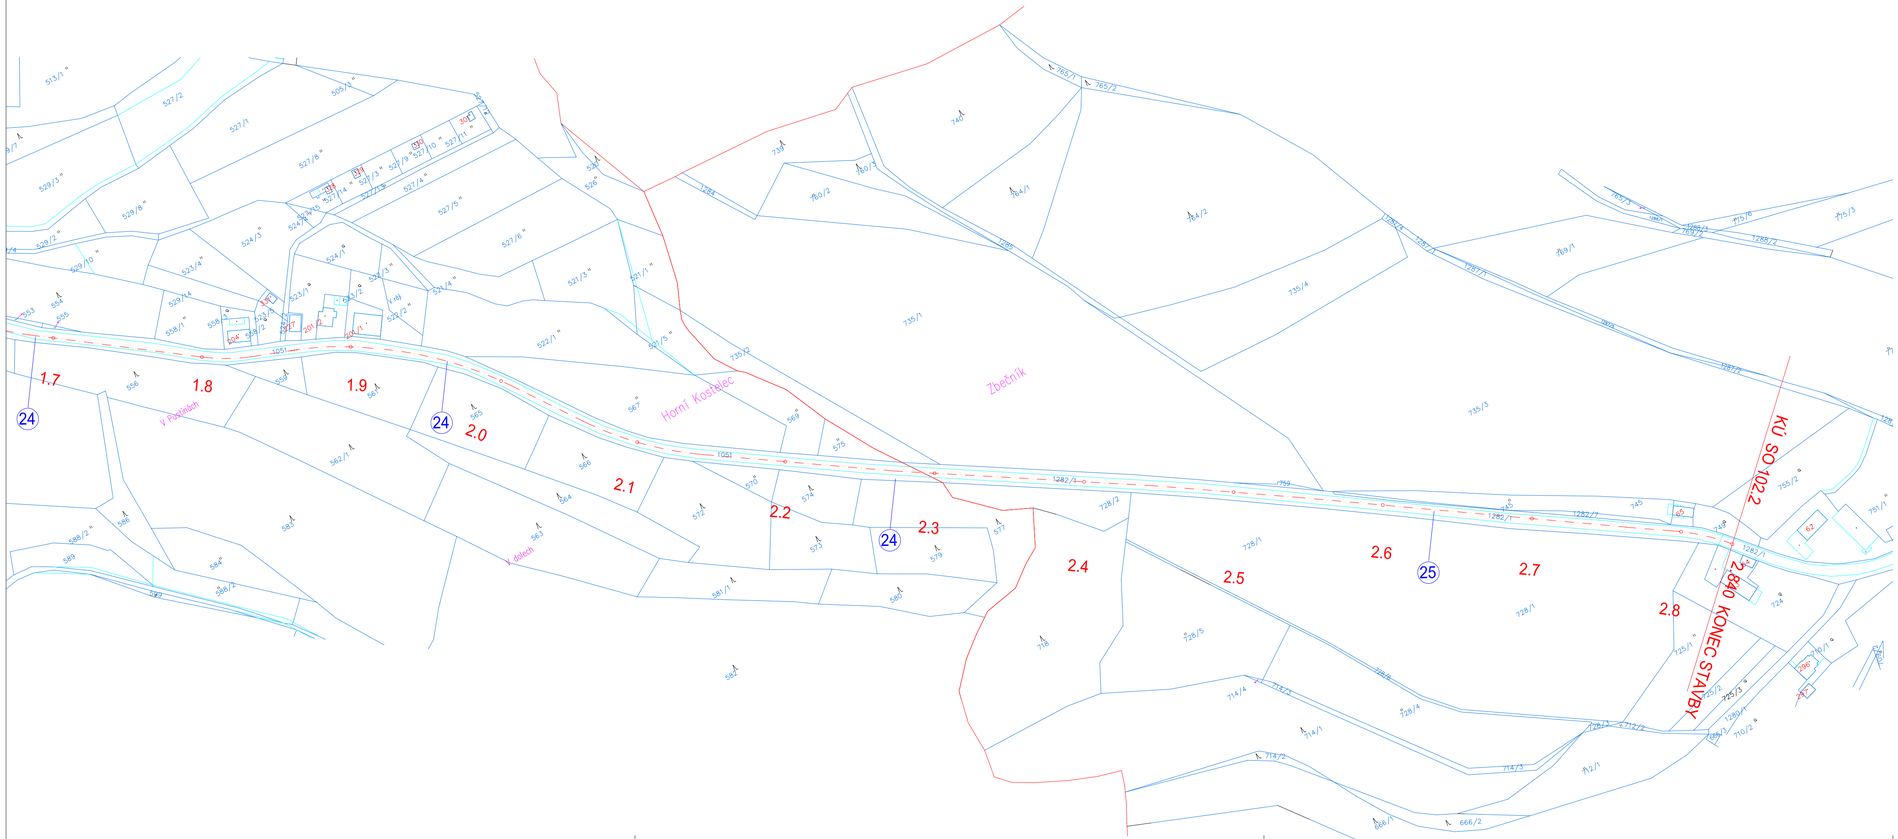

LEGENDA:

- POZEMKOVÁ HRANICE DLE KN
- VNITŘNÍ KRESBA
- 226/30 PARCELNÍ ČÍSLO DLE KN
- (1) POŘADOVÉ ČÍSLO POZEMKU
- KATASTRÁLNÍ HRANICE
- HRANICE DOČASNÉHO ZÁBORU DO 1 ROKU
- PLOCHA TRVALÉHO ZÁBORU - VÝKUP
- PLOCHA TRVALÉHO ZÁBORU - BEZ VÝKUPU - VLASTNÍK MĚSTO HRONOV
- PLOCHA DOČASNÉHO ZÁBORU DO 1 ROKU

SOUŘADNICOVÝ SYSTÉM: JTSK

VYPRACOVAL :	ZODP. PROJEKTANT : ING.A.DEJMEK	KONTROLOVAL : ING. R. ŠKRÁBA	ZAKÁZKOVÉ ČÍSLO : 1915	**S T R A D A HK spol. s r.o.** PROJEKCE DOPRAVNÍCH STAVEB HRADEC KRÁLOVÉ
OBEC : ČERVENÝ KOSTELEC, HRONOV		OKRES : NÁCHOD		FORMÁT : 5A4
INVESTOR : KRÁLOVÉHRADECKÝ KRAJ				DATUM : 12 / 2015
AKCE : SIL. II/267 RTYNĚ - ZBEČNÍK - HRONOV, SO 102				ÚČEL : DSP+PDPS
				MĚŘÍTKO : 1:500
OBJEKT : ZÁBOROVÝ ELABORÁT				ČÍS. OBJEKTU : H.1 / SOUPRAVA :
PŘÍLOHA : KATASTRÁLNÍ MAPA KM 1,700 - 2,840				ČÍS. PŘÍLOHY : 3.2