


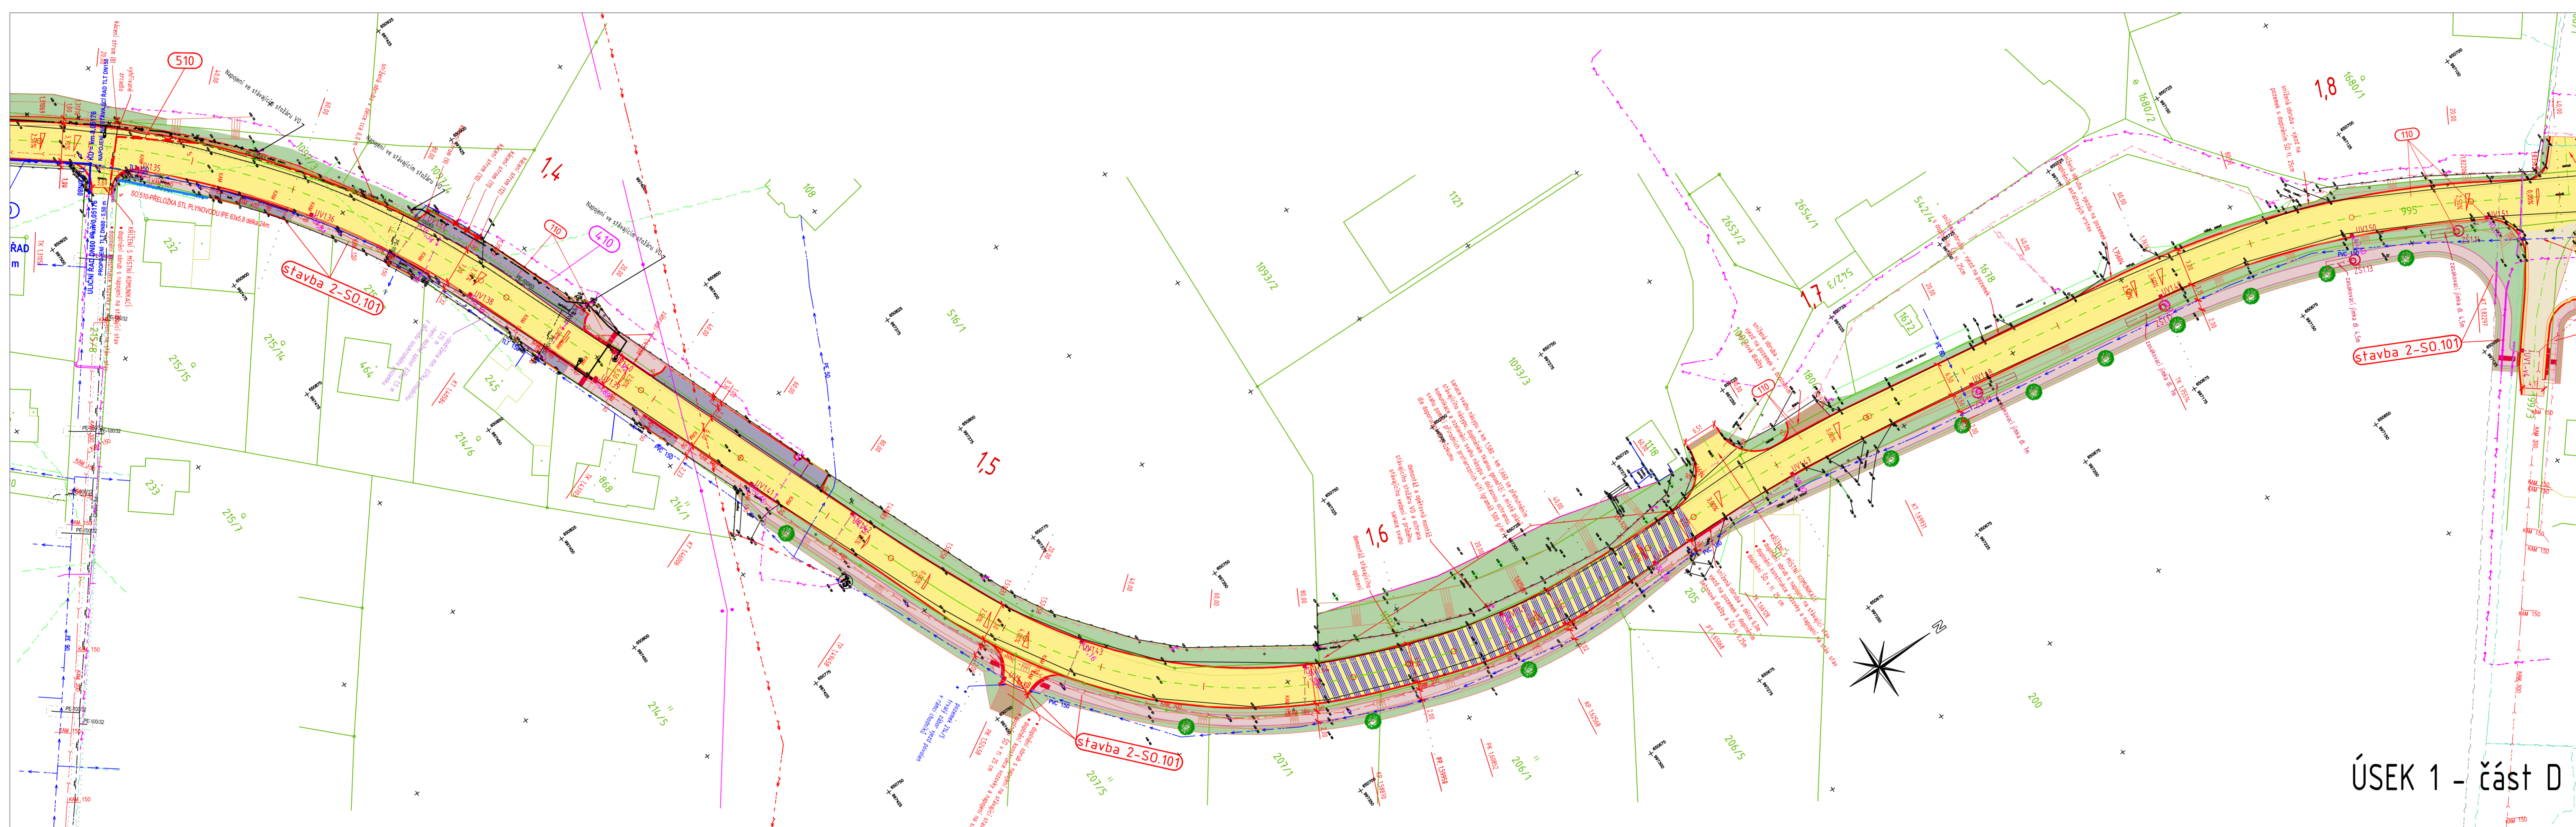




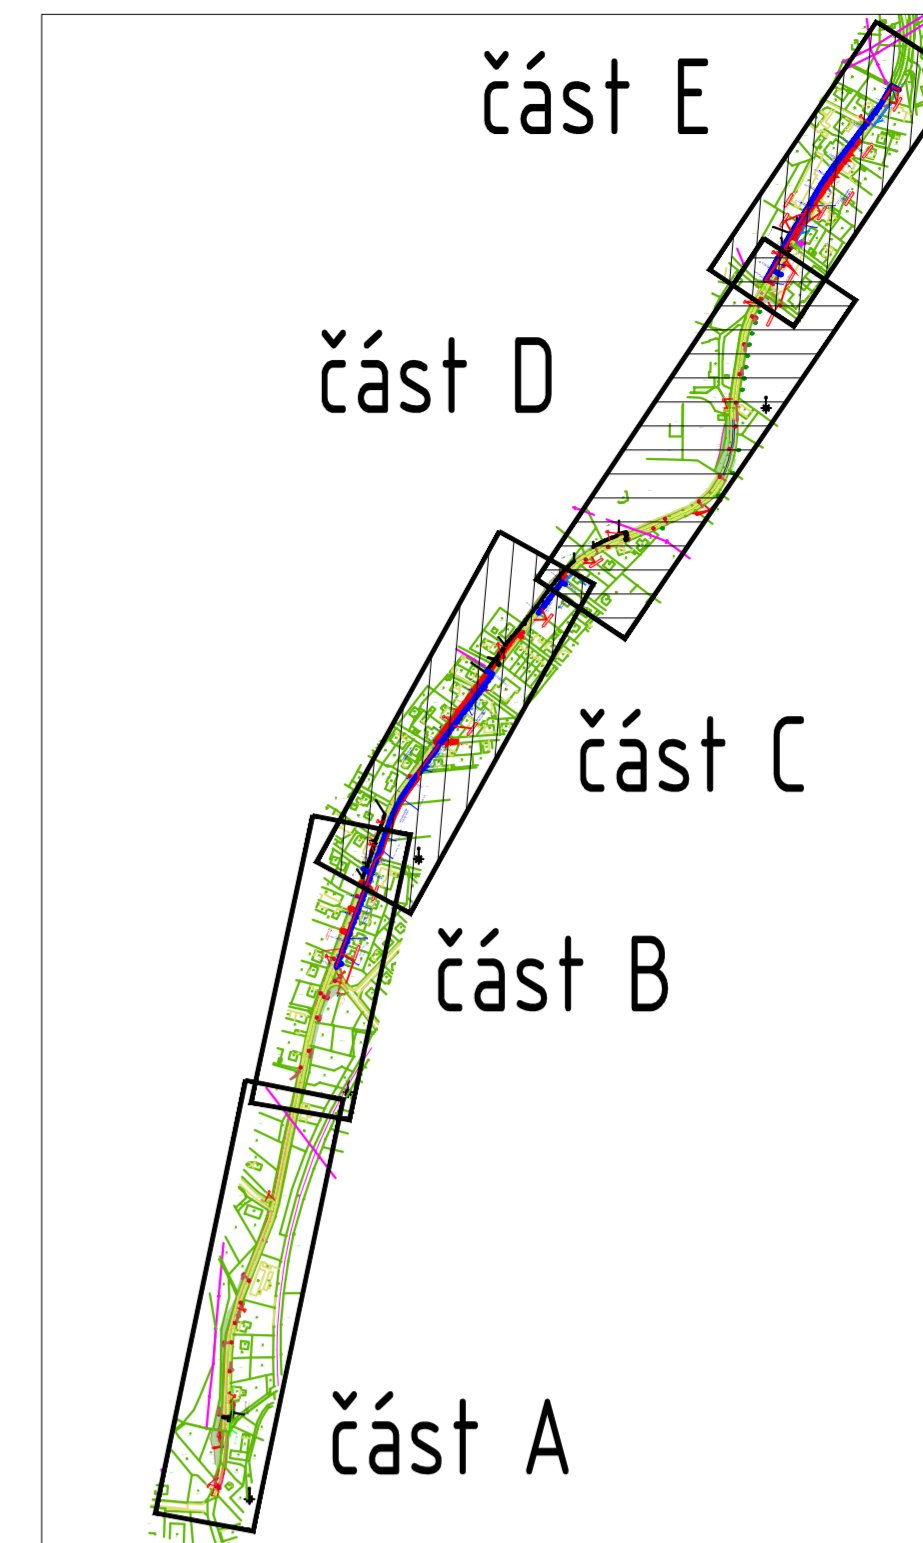



 


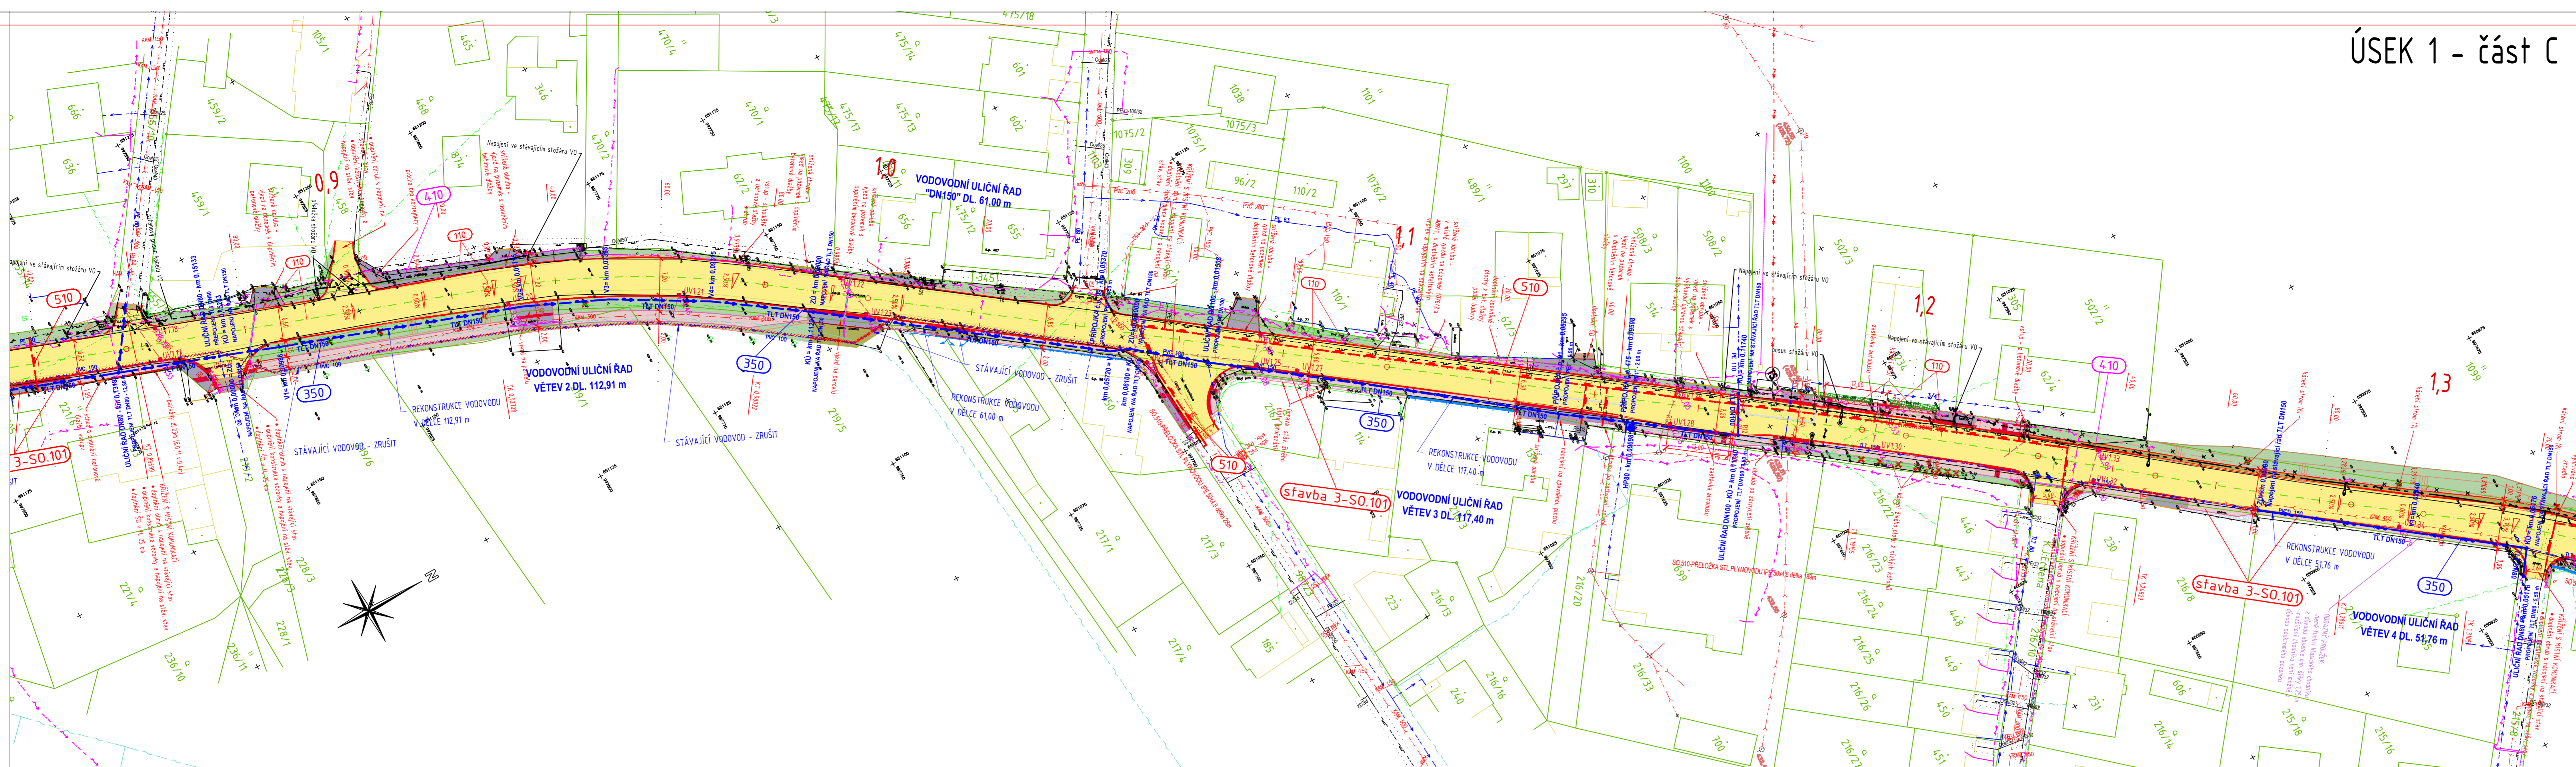

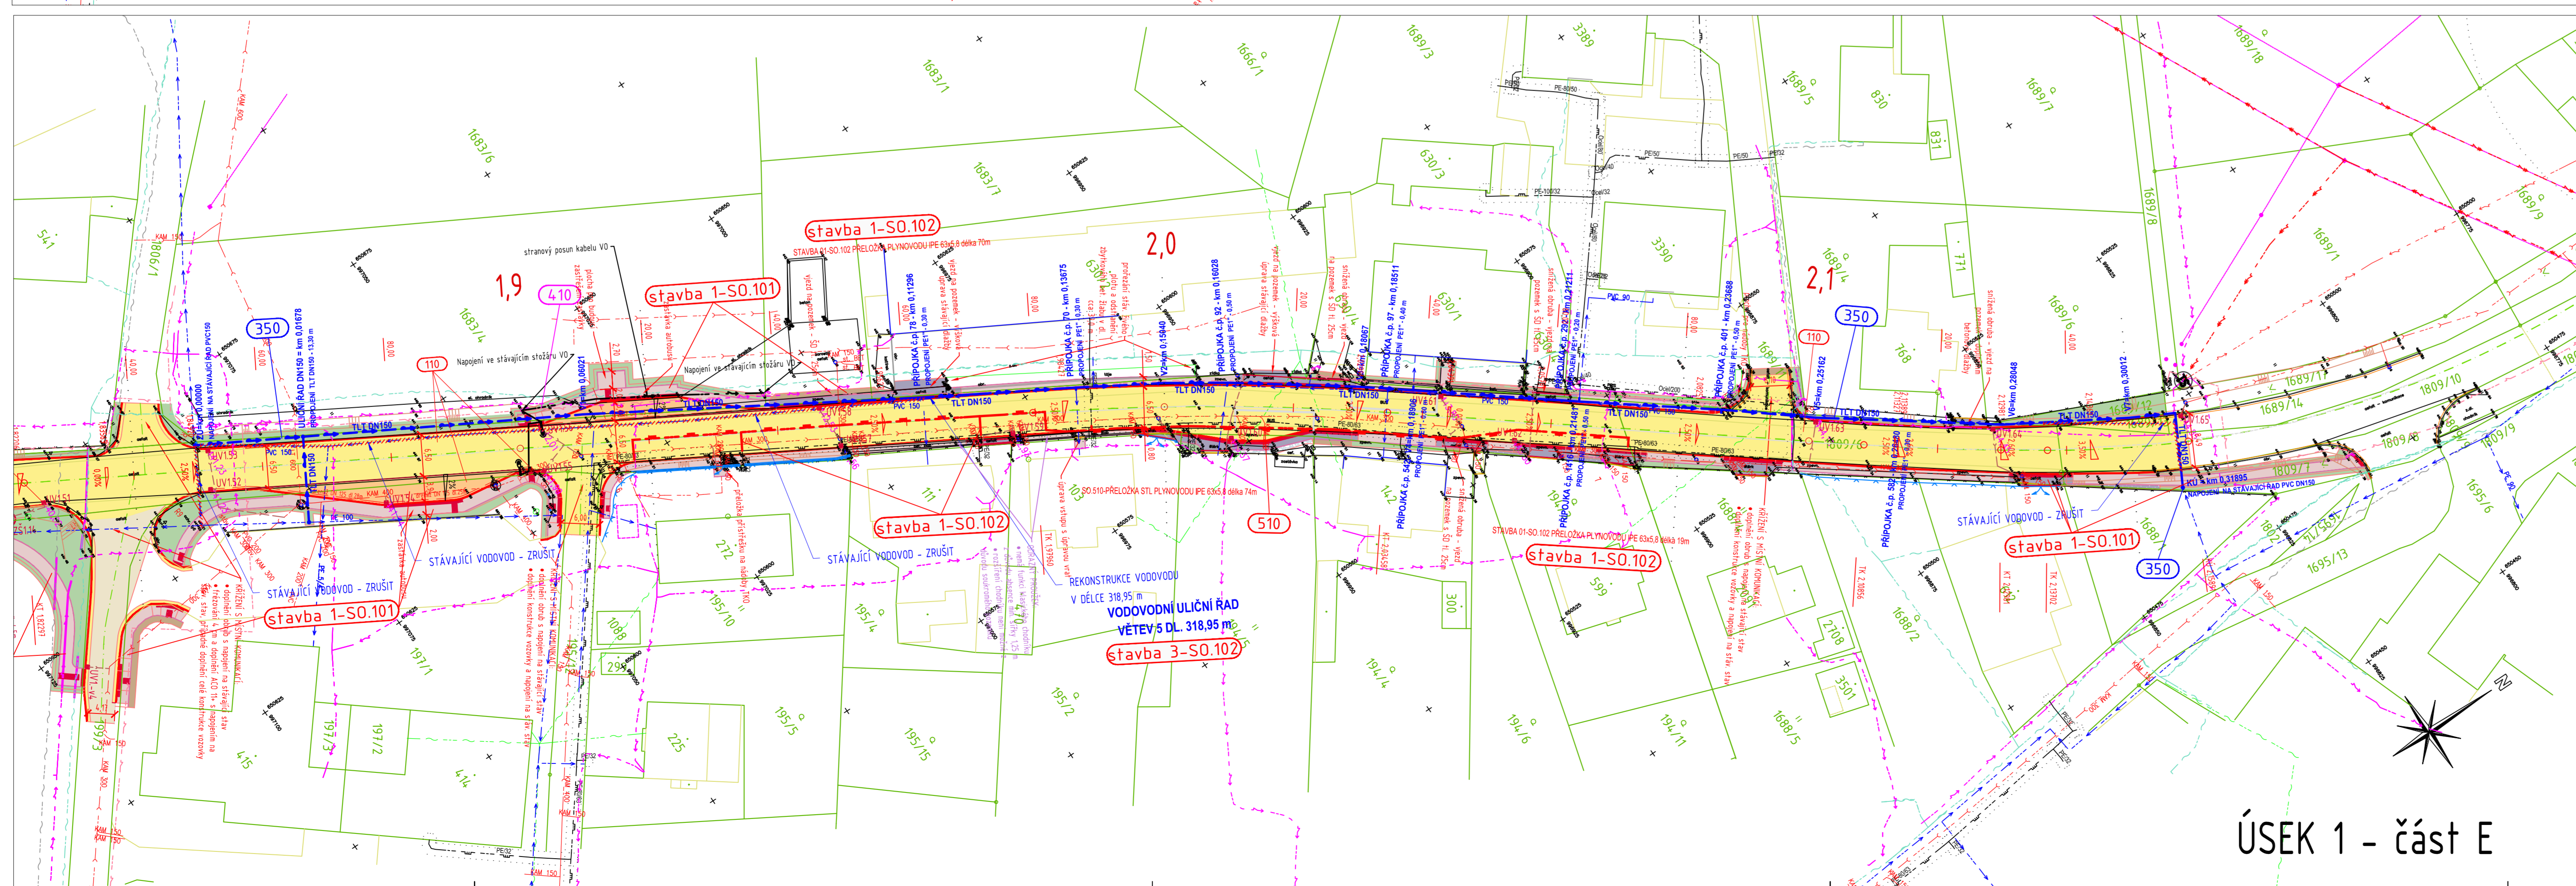



  






ÚSEK 1 – část E

LEGENDA PLOCH A ČAR


STAVEBNÍ OBJEKTY:

350	50.350 – PŘELOŽKY VODOVODU		
410	50.410 – VĚTRNÉ OSVĚTLENÍ		
510	50.510 – PŘELOŽKY PLYNOVODU		

SEZNAM OSTATNÍCH NAVRŽENÝCH STAVEB:


LEGENDA INŽENÝRSKÝCH SÍTÍ

[illegible]

