

DRUH POVRCHU ÚZEMÍ:
KATASTRÁLNÍ ÚZEMÍ:
OKRES:
KRAJ:

NÁCHOD
KRČÍN
KRAJ: KRÁLOVÉHRADECKÝ

Podélný profil: NOVÉ MĚSTO - SPY M 1:1000/100
Rozsah: km 0,000 00 - km 0,700 00

SKLONOVÉ POMĚRY:

KÓTY NIVELETY:

KÓTY TERÉNU:





SROVNÁVACÍ ROVINA:


STANIČENÍ:

SMĚROVÉ POMĚRY:

VZDÁLENOST PŘ. ŘEZŮ:

ZMĚNA PŘÍČNÉHO SKLONU:

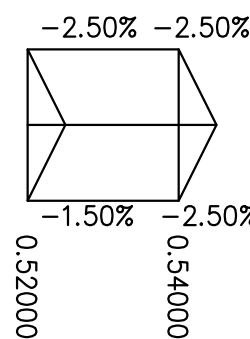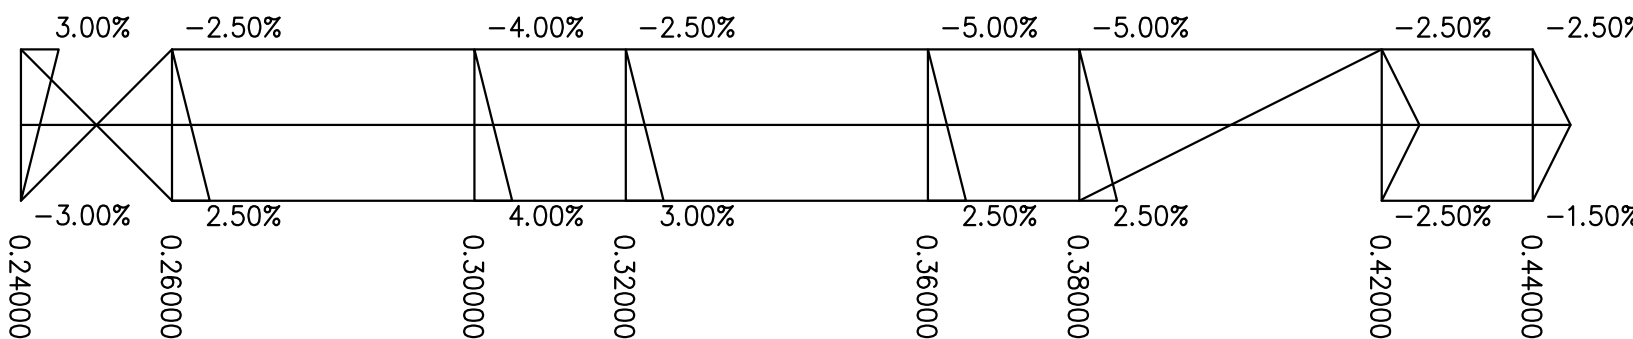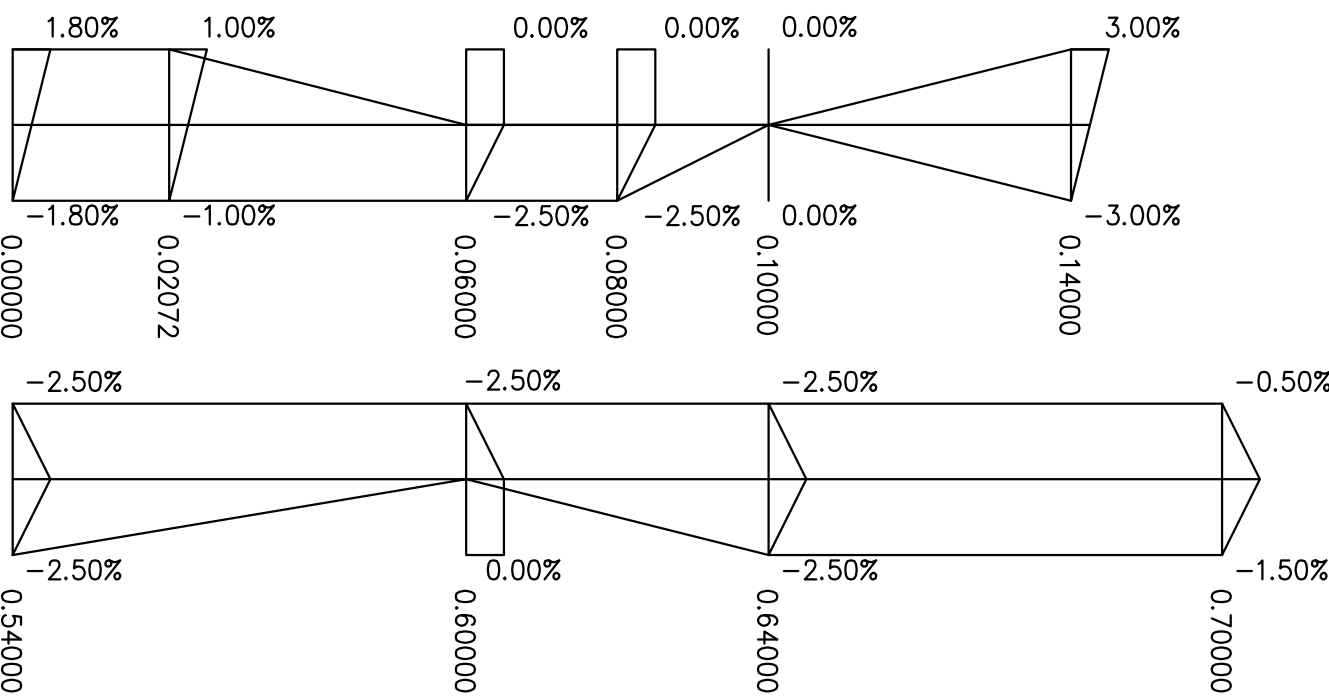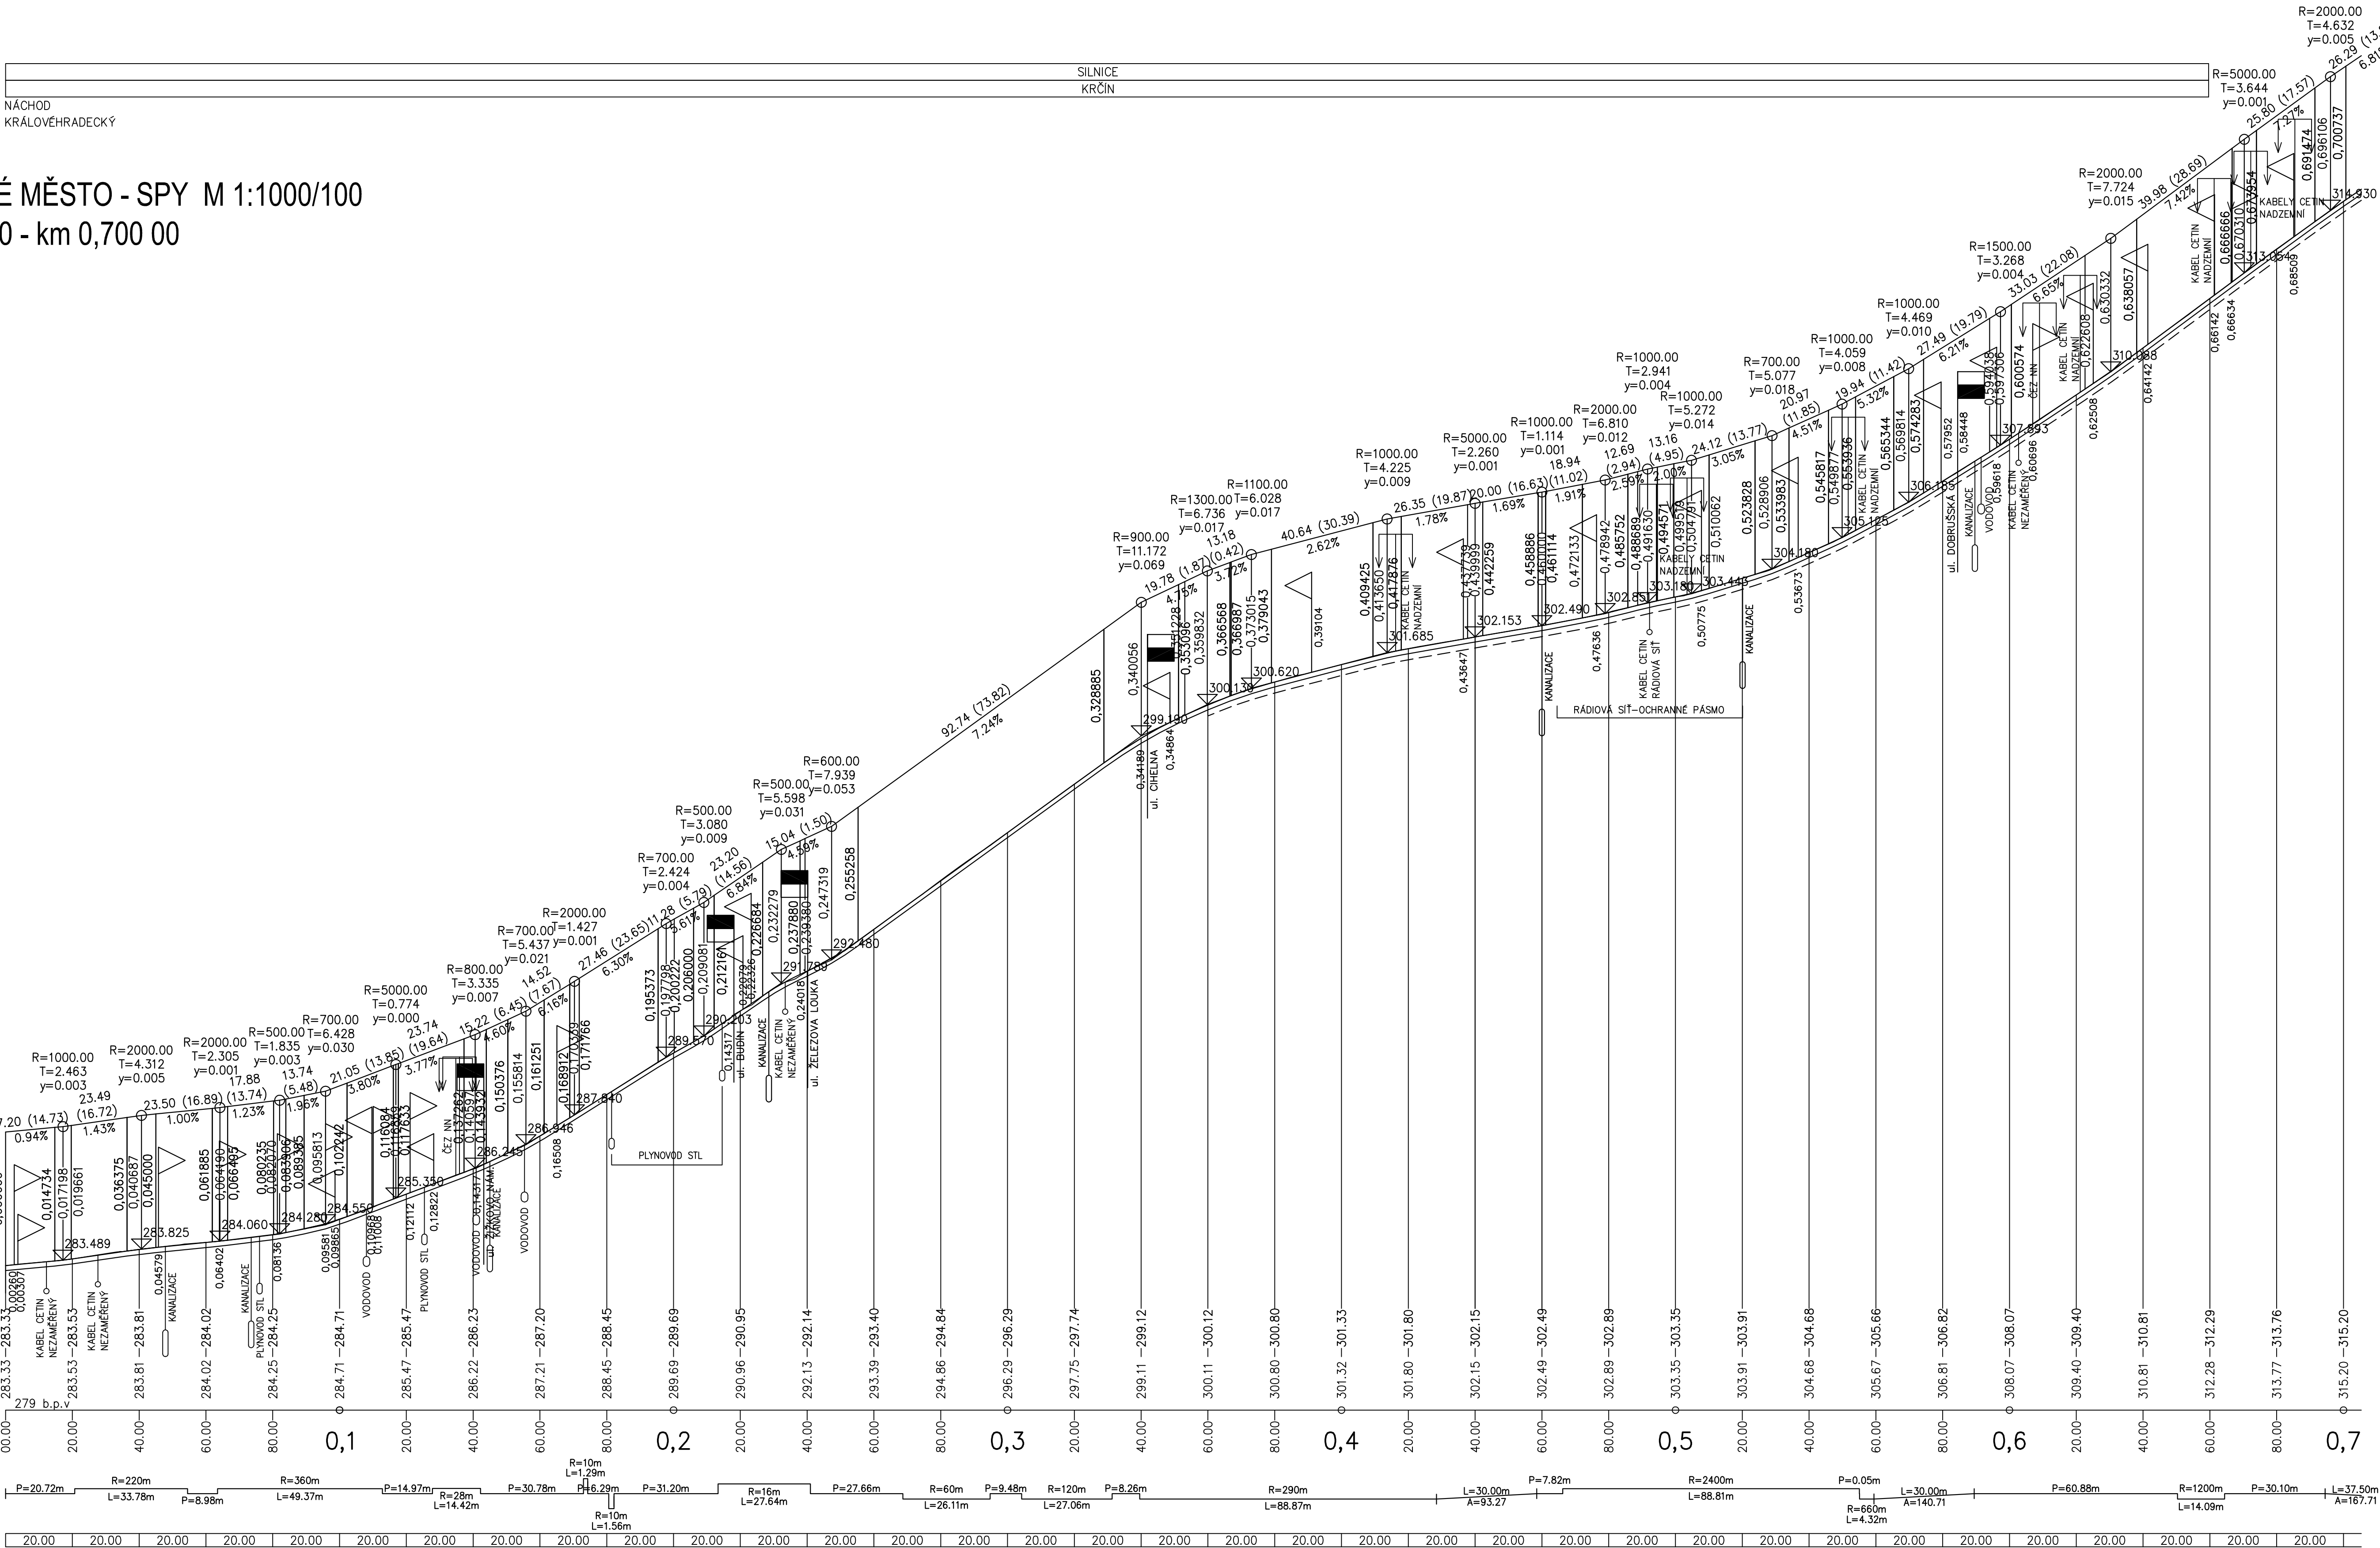

SOÚRADNICOVÝ SYSTÉM: S-JTSK		VÝŠKOVÝ SYSTÉM: Bpv		SO 101		
Kreslit:	ING. LUBOŠ KABEŠ			<div> spol. s r.o. PROJEKTOVÁ, INŽENÝRSKÁ A STAVEBNÍ FIRMAM Ztrátkova 738, 565 01 Vysoká Myšava tel.: 465 420 911 e-mail: info@optima-vn.cz</div>		
Zpracoval:	ING. LUBOŠ KABEŠ					
Zodp. projektant:	ING. ALEŠ ŠLOUP					
Hlavní projektant:	ING. BOHUSLAV ŠEJBAL					
Technická kontrola:	ING. ZBYNĚK NEUDERT					
Kraj:	KRÁLOVÉHRADECKÝ	Okres:	NÁCHOD	Obec:	NOVÉ MĚSTO NAD METUJÍ	
Investor:	KRÁLOVÉHRADECKÝ KRAJ			Služby:	PDPS	
Akce:	REKONSTRUKCE VOZOVKY III/30821 SPY - NOVÉ MĚSTO NAD METUJÍ (KRČÍN)				Zak. č.:	4050 - 15 - 4
Objekt:	SO 101 REKONSTRUKCE SILNICE III/30821				Arch. č.:	3377
Období:					Datum:	05/2016
					Formát:	8 A4
					Měř.:	1 : 1000/100
					Kódy:	M
	PODÍLEK PROFIL KM 0,000 00 - 0,700 00					Číslo příl. výkresu:
						B-1.3.1

S0 101