


SITUACE 1:500

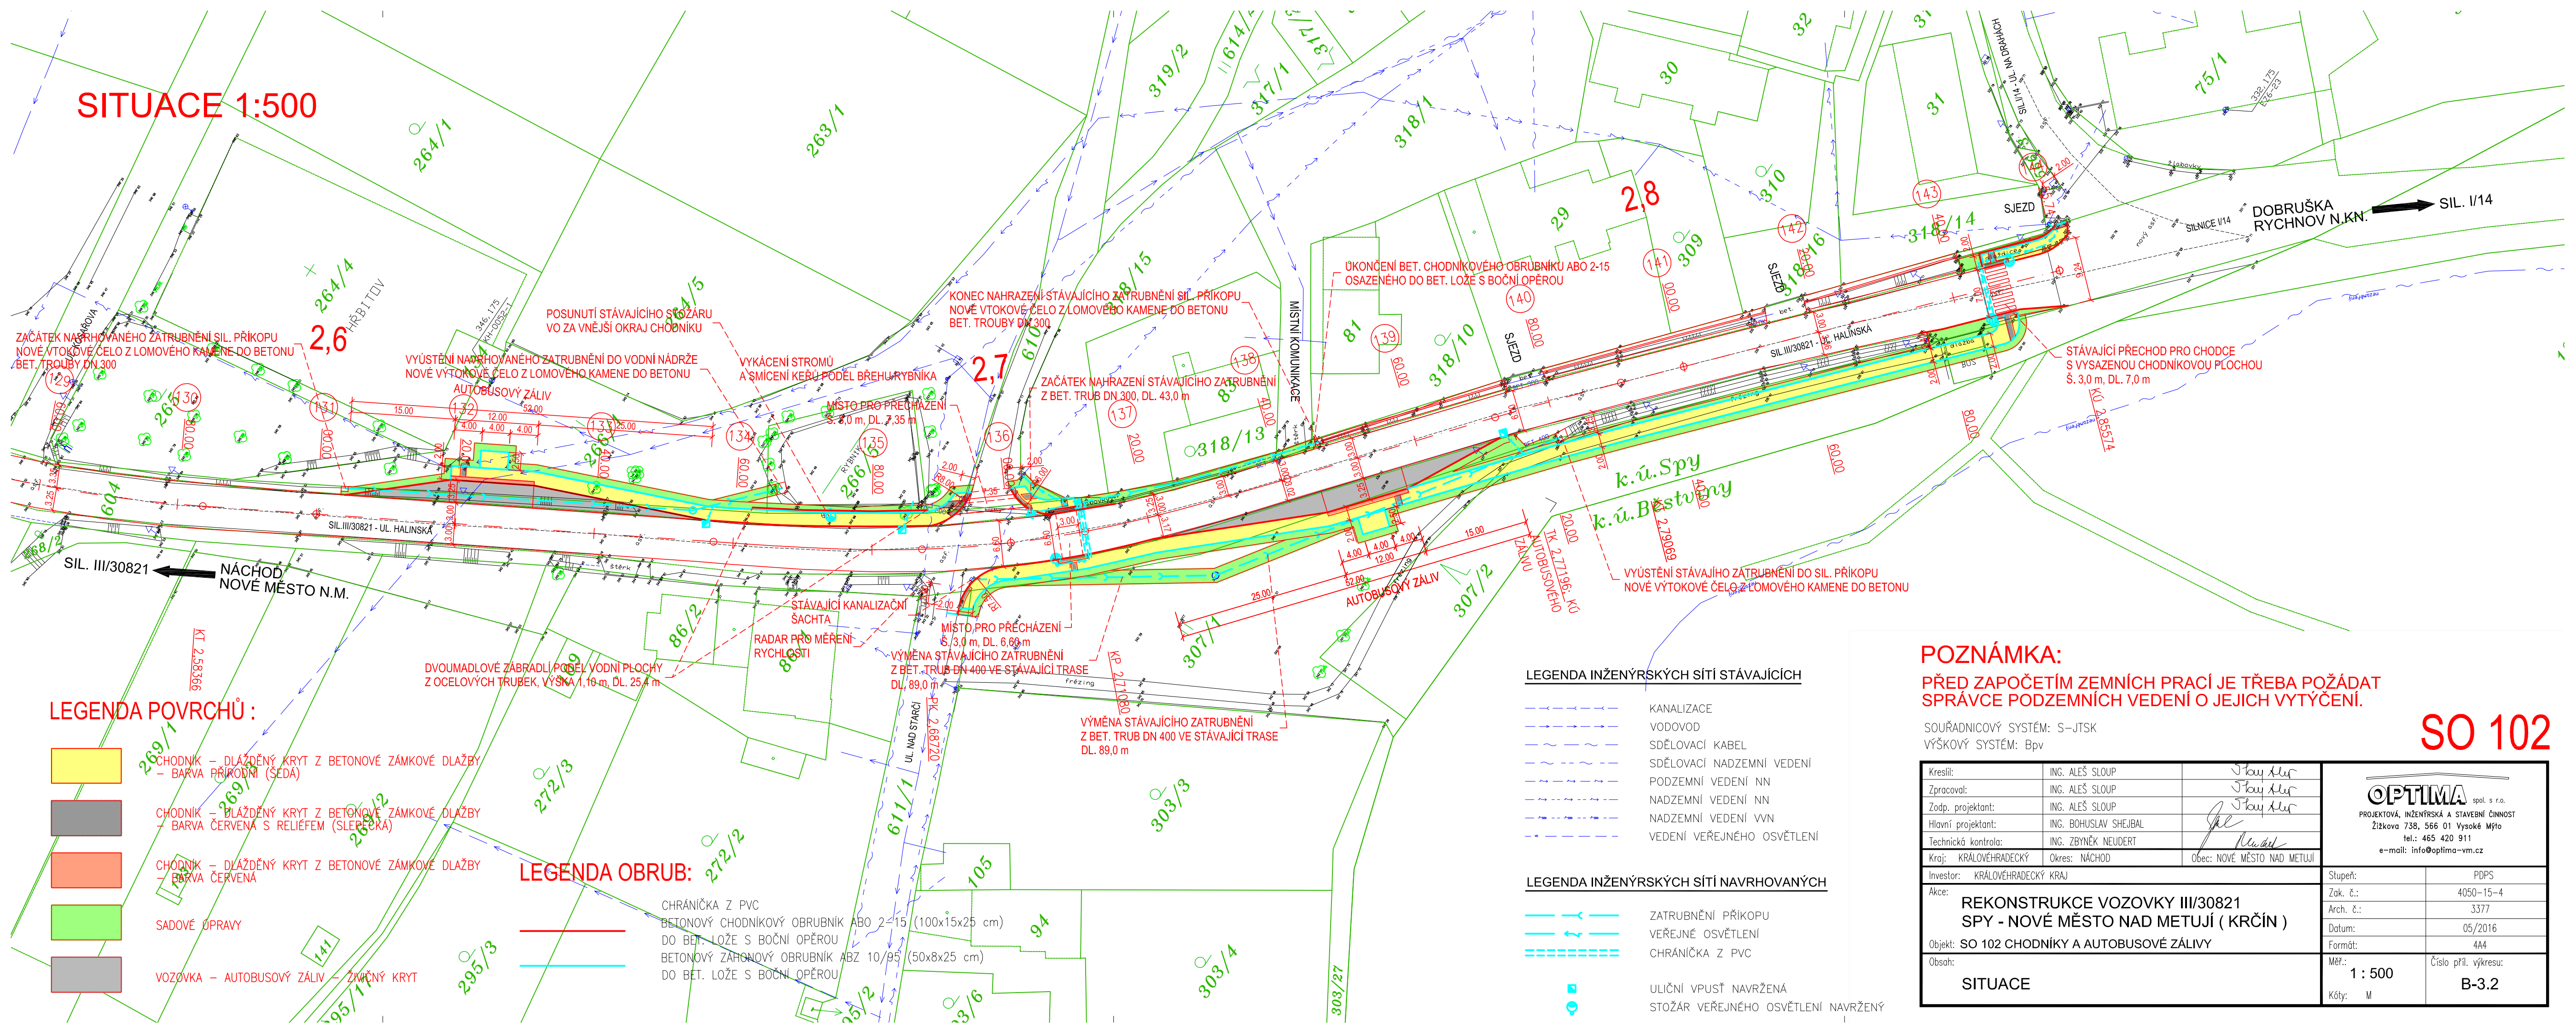

LEGENDA POVRCHŮ:

- CHODNÍK – DLAŽDĚNÝ KRYT Z BETONOVÉ ZÁMKOVÉ DLAŽBY – BARVA PŘÍRODNÍ (SĚDA)
- CHODNÍK – DLAŽDĚNÝ KRYT Z BETONOVÉ ZÁMKOVÉ DLAŽBY – BARVA ČERVENÁ S RELIÉFEM (SLEPČKA)
- CHODNÍK – DLAŽDĚNÝ KRYT Z BETONOVÉ ZÁMKOVÉ DLAŽBY – BARVA ČERVENÁ
- SADOVÉ ÚPRAVY
- VOZOVKA – AUTOBUSOVÝ ZÁLIV – ŽEMNÝ KRYT

LEGENDA OBRUB:

- CHRÁNIČKA Z PVC
- BETONOVÝ CHODNÍKOVÝ OBRUBNÍK ABO 2-15 (100x15x25 cm) DO BET. LOŽE S BOČNÍ OPĚROU
- BETONOVÝ ZAHONOVÝ OBRUBNÍK ABZ 10/95 (50x8x25 cm) DO BET. LOŽE S BOČNÍ OPĚROU

LEGENDA INŽENÝRSKÝCH SÍTÍ STÁVAJÍCÍCH

- KANALIZACE
- VODOVOD
- SDĚLOVACÍ KABEL
- SDĚLOVACÍ NADZEMNÍ VEDENÍ
- PODZEMNÍ VEDENÍ NN
- NADZEMNÍ VEDENÍ NN
- NADZEMNÍ VEDENÍ VVN
- VEDENÍ VEŘEJNÉHO OSVĚTLENÍ

LEGENDA INŽENÝRSKÝCH SÍTÍ NAVRHOVANÝCH

- ZATrubNĚNÍ PŘÍKOPU
- VEŘEJNÉ OSVĚTLENÍ
- CHRÁNIČKA Z PVC
- ULIČNÍ VPUSŤ NAVRŽENÁ
- STOŽÁR VEŘEJNÉHO OSVĚTLENÍ NAVRŽENÝ

POZNÁMKA:

PŘED ZAPOČETÍM ZEMNÍCH PRACÍ JE TŘEBA POŽÁDAT SPRÁVCE PODZEMNÍCH VEDENÍ O JEJICH VYTÝČENÍ.

SOUŘADNICOVÝ SYSTÉM: S–JTSK  
VÝŠKOVÝ SYSTÉM: Bpv

Kreslil:	ING. ALEŠ SLOUP	
Zpracoval:	ING. ALEŠ SLOUP	
Zodp. projektant:	ING. ALEŠ SLOUP	
Hlavní projektant:	ING. BOHUSLAV SHEJBAL	
Technická kontrola:	ING. ZBYNĚK NEUDERT	
Kraj:	KRÁLOVÉHRADECKÝ	Okres: NÁCHOD
Investor:	KRÁLOVÉHRADECKÝ KRAJ	Obec: NOVÉ MĚSTO NAD METUJÍ
Akce:	REKONSTRUKCE VOZOVKY III/30821 SPY - NOVÉ MĚSTO NAD METUJÍ ( KRČÍN )	
Objekt:	SO 102 CHODNÍKY A AUTOBUSOVÉ ZÁLIVY	
Obsah:	SITUACE	

<b>OPTIMA</b> spol. s r.o. PROJEKTOVÁ, INŽENÝRSKÁ A STAVEBNÍ ČINNOST Žitkova 738, 566 01 Vysoké Mýto tel.: 465 420 911 e-mail: info@optima-vm.cz	
Stupeň:	PDPS
Zak. č.:	4050–15–4
Arch. č.:	3377
Datum:	05/2016
Formát:	A4
Měř.:	1 : 500
Kóty:	M
Číslo přil. výkresu:	B-3.2

SO 102