


1. PODZEMNÍ PODLAŽÍ – stávající stav

M 1 : 100

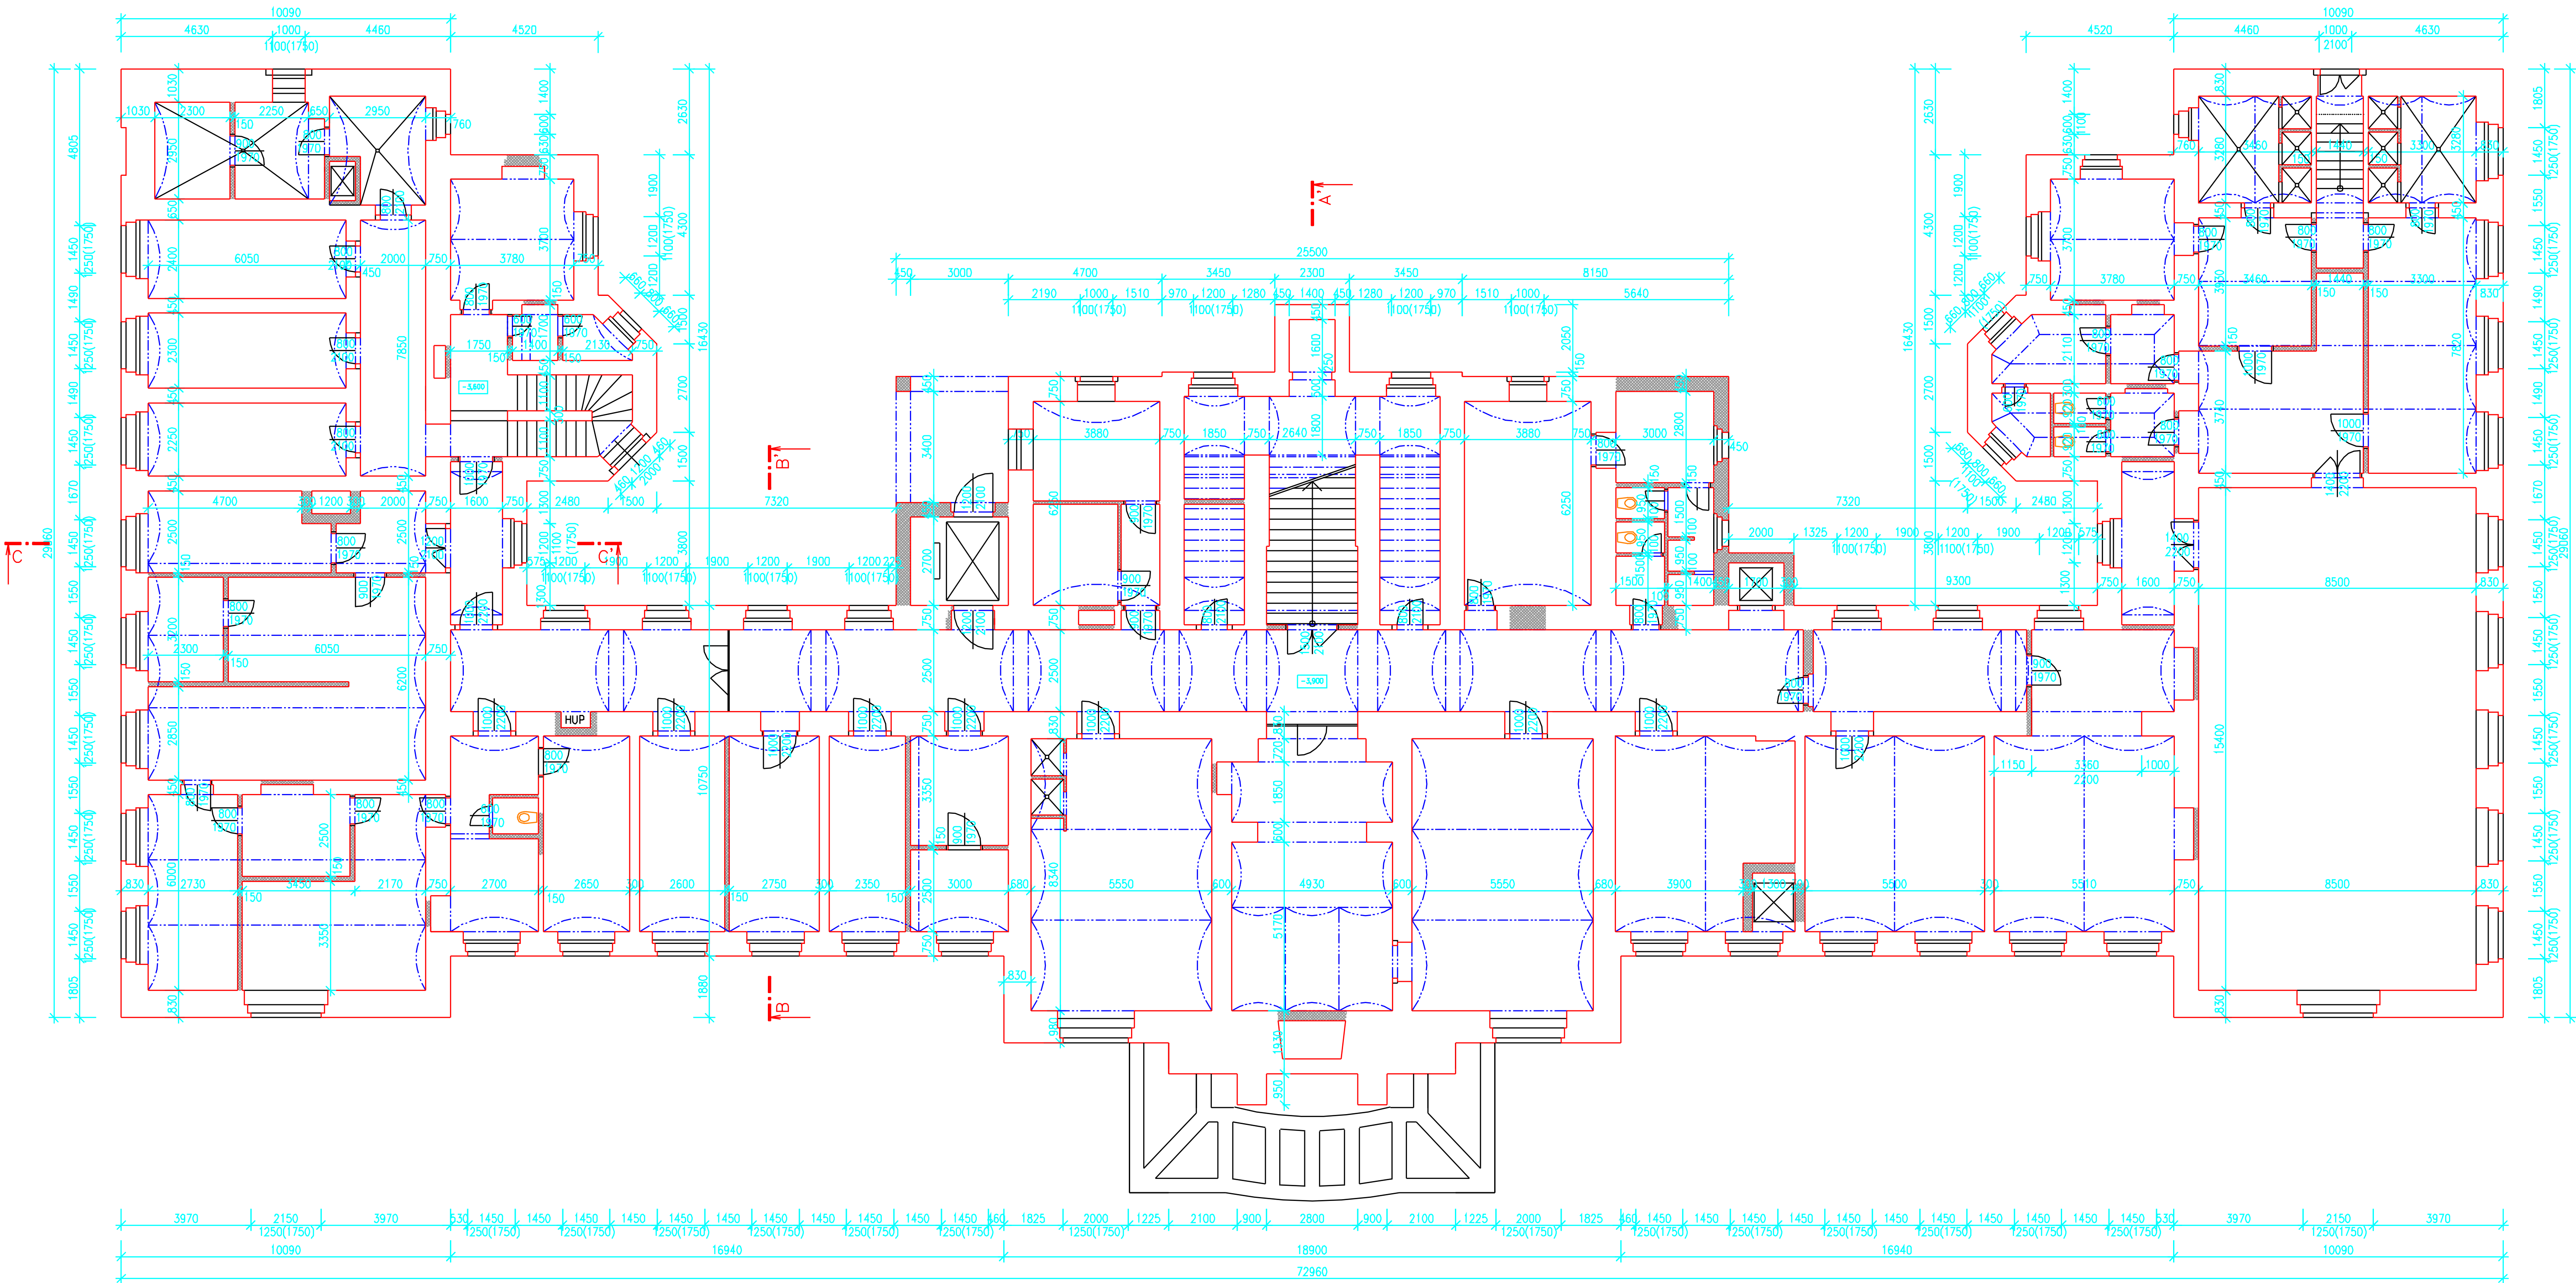

LEGENDA GRAFICKÉHO ZNAČENÍ:

- PŮVODNÍ KONSTRUKCE (r. 1902)
- NOVODOBĚ KONSTRUKCE (od r. 1953 – současnost)

| | | | | | |
|--|--------------------------------------|---|-----------------|--|--|
| Tento výkres je součástí projektové dokumentace a nesmí být bez souhlasu majitele kopírován, reprodukován, šířen, předán třetím osobám, aniž by bylo uvedeno jméno autora a označení architekta. | INŽENÝR | KRESLIL | ARCHITEKT | VEDOUČÍ | 3Q PROJECT o.s. Eliška nábřeží 304 500 03 HRADEC KRÁLOVÉ IČO 63216809, DIČO 228-63216809 tel. 495057111 fax. 495057141 |
| | Ing.M.STEHNÝ | J.JANŠOVÁ | Ing.arch.P.TUŠL | Ing.arch.P.TUŠL | |
| | MIŠTO STAVBY | POSPÍŠILOVÁ 365, Hradec Králové | | | |
| | INVESTOR | ZDRAVOTNICKÝ HOLDING KRÁLOVÉHRADECKÉHO KRAJE o.s. | | | |
| | STAVBA | DIGITALIZACE STÁVAJÍCÍHO OBJEKTU | | | |
| OBJEKT | OSTAVY HLUCHONĚMÝCH | | | STUPEŇ digitalizace dat. 01/2009 Zakázka: 45/2008 Měřítko: 1:100 Celý výkres: | |
| OSAH VÝKRESU | 1. podzemní podlaží – STÁVAJÍCÍ STAV | | | | |
| | | | | | |